



POTENZIAMENTO OPERE DELLA RTN - INQUADRAMENTO GENERALE



INQUADRAMENTO SU ORTOFOTO - Scala 1:10.000

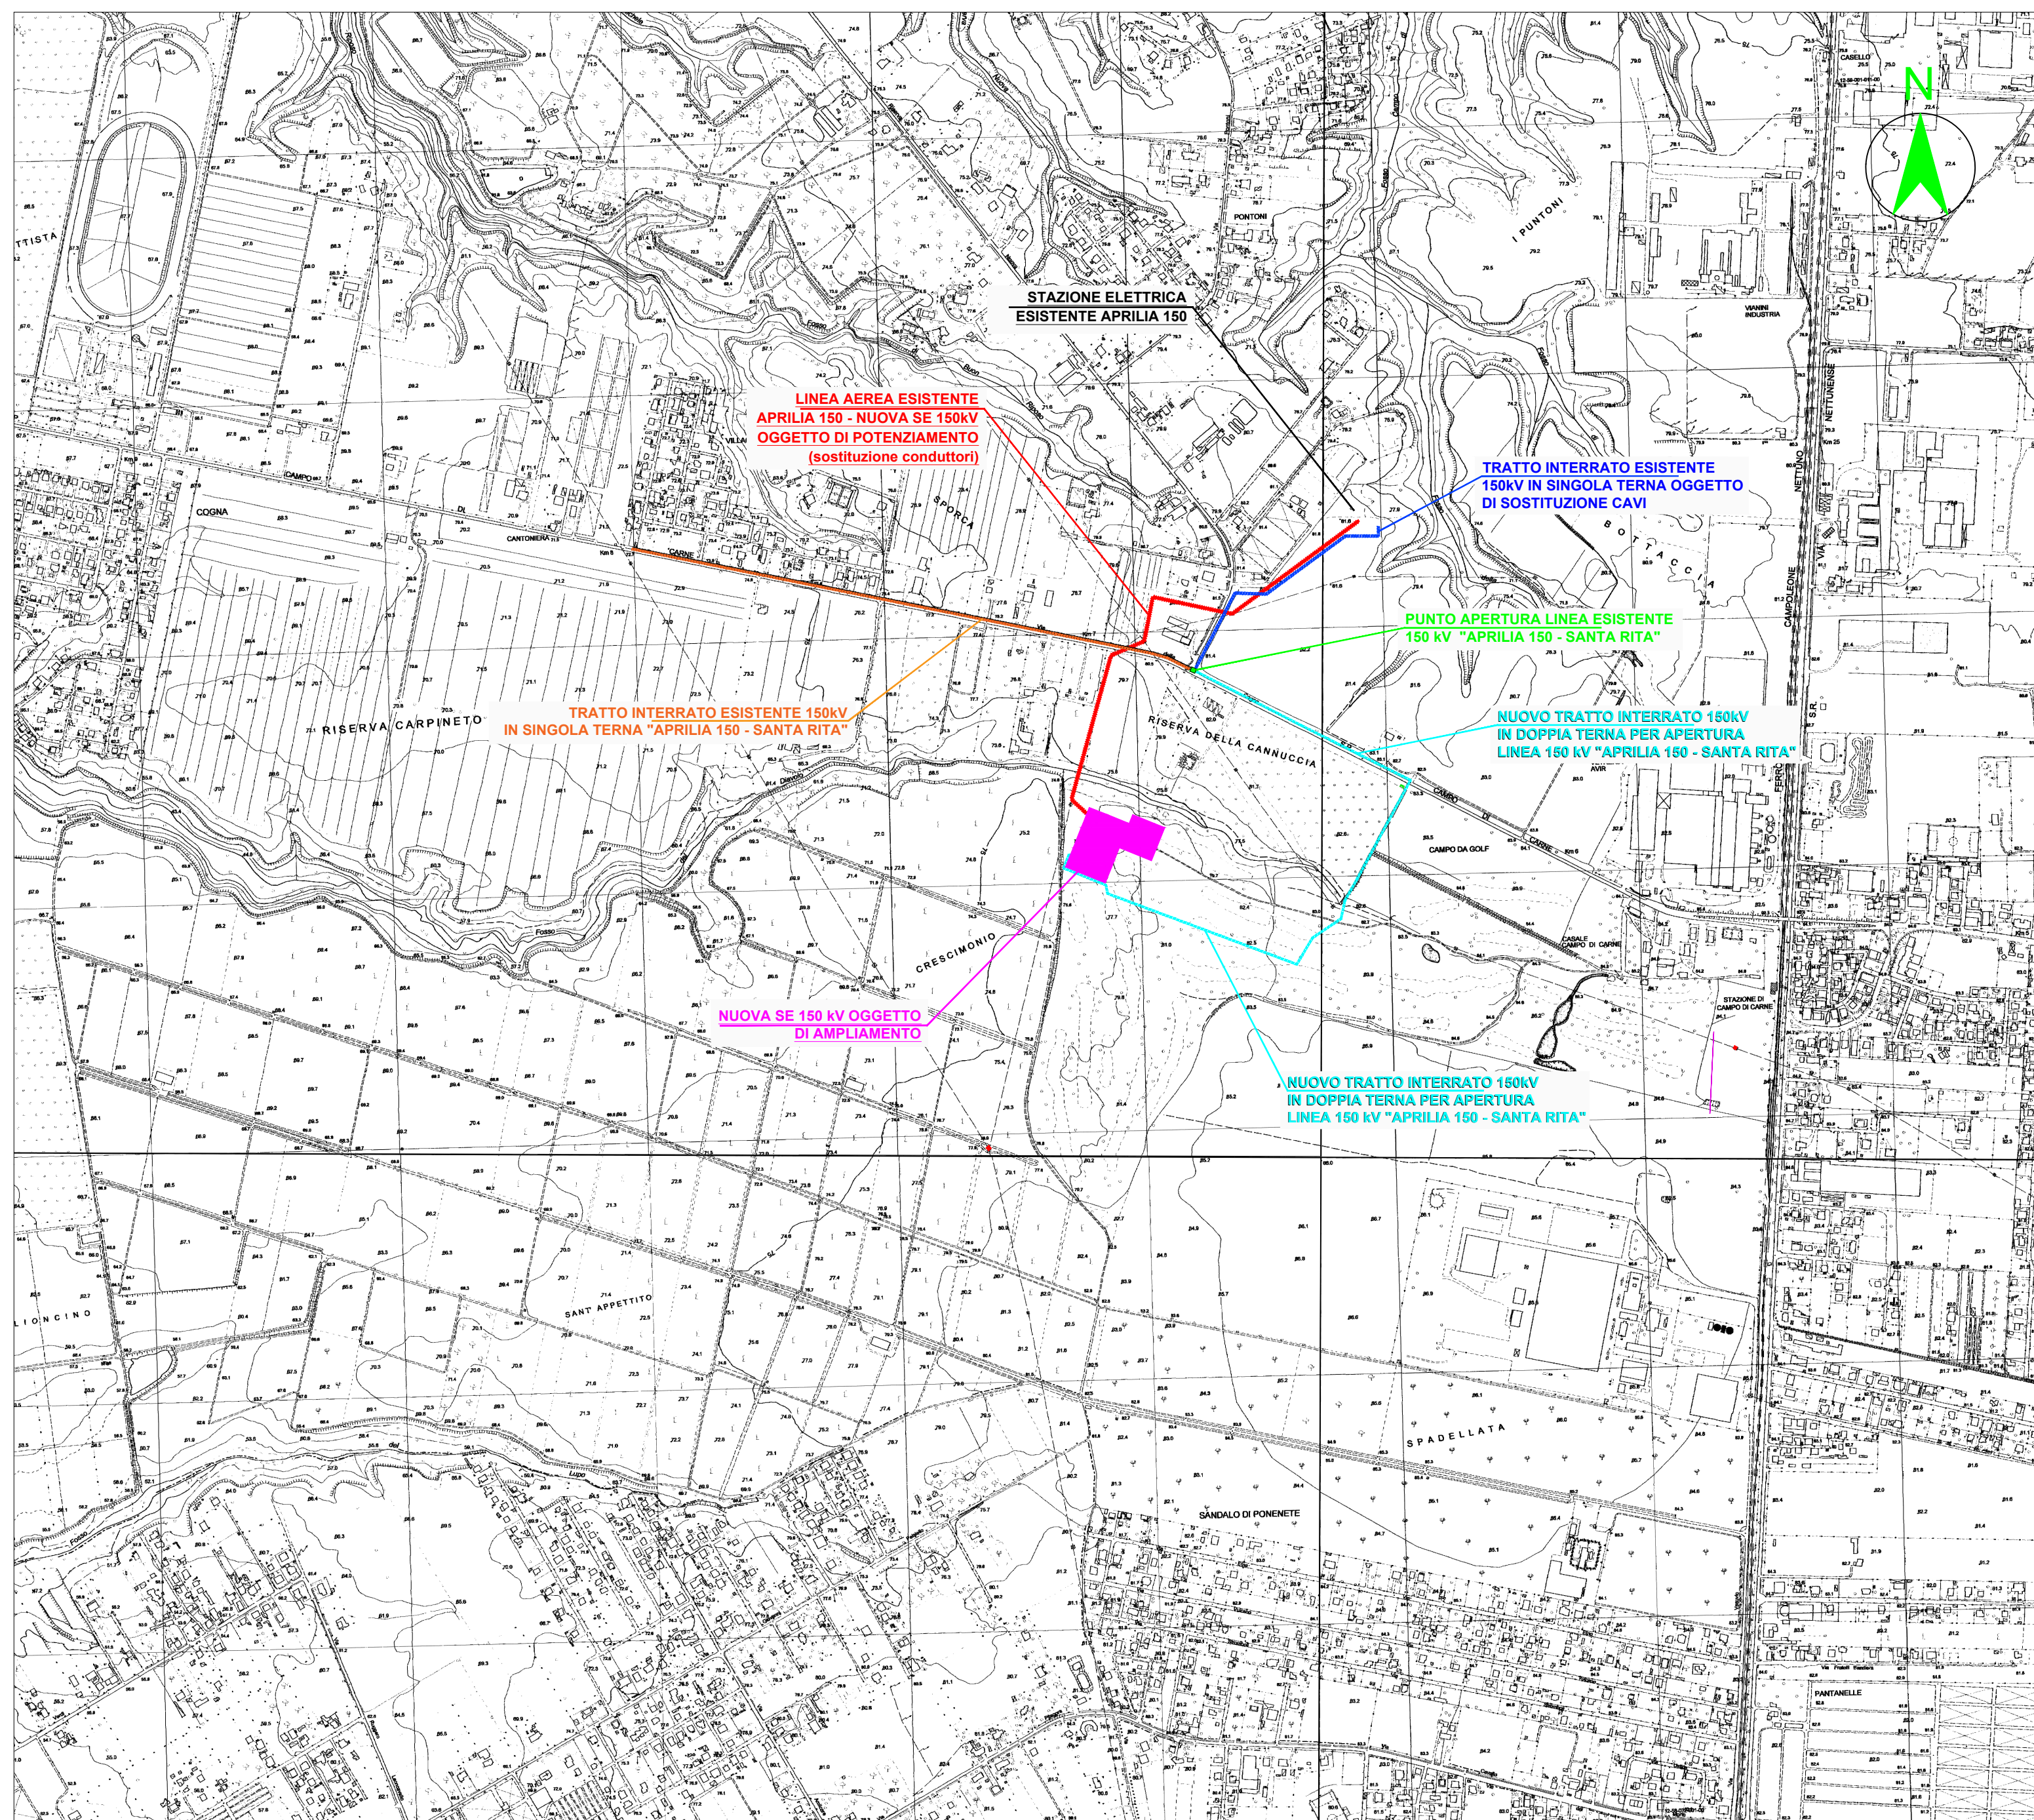

INQUADRAMENTO SU CTRN ( Fogli n. 399042, 399043, 399081, 399084.) - Scala 1:10.000

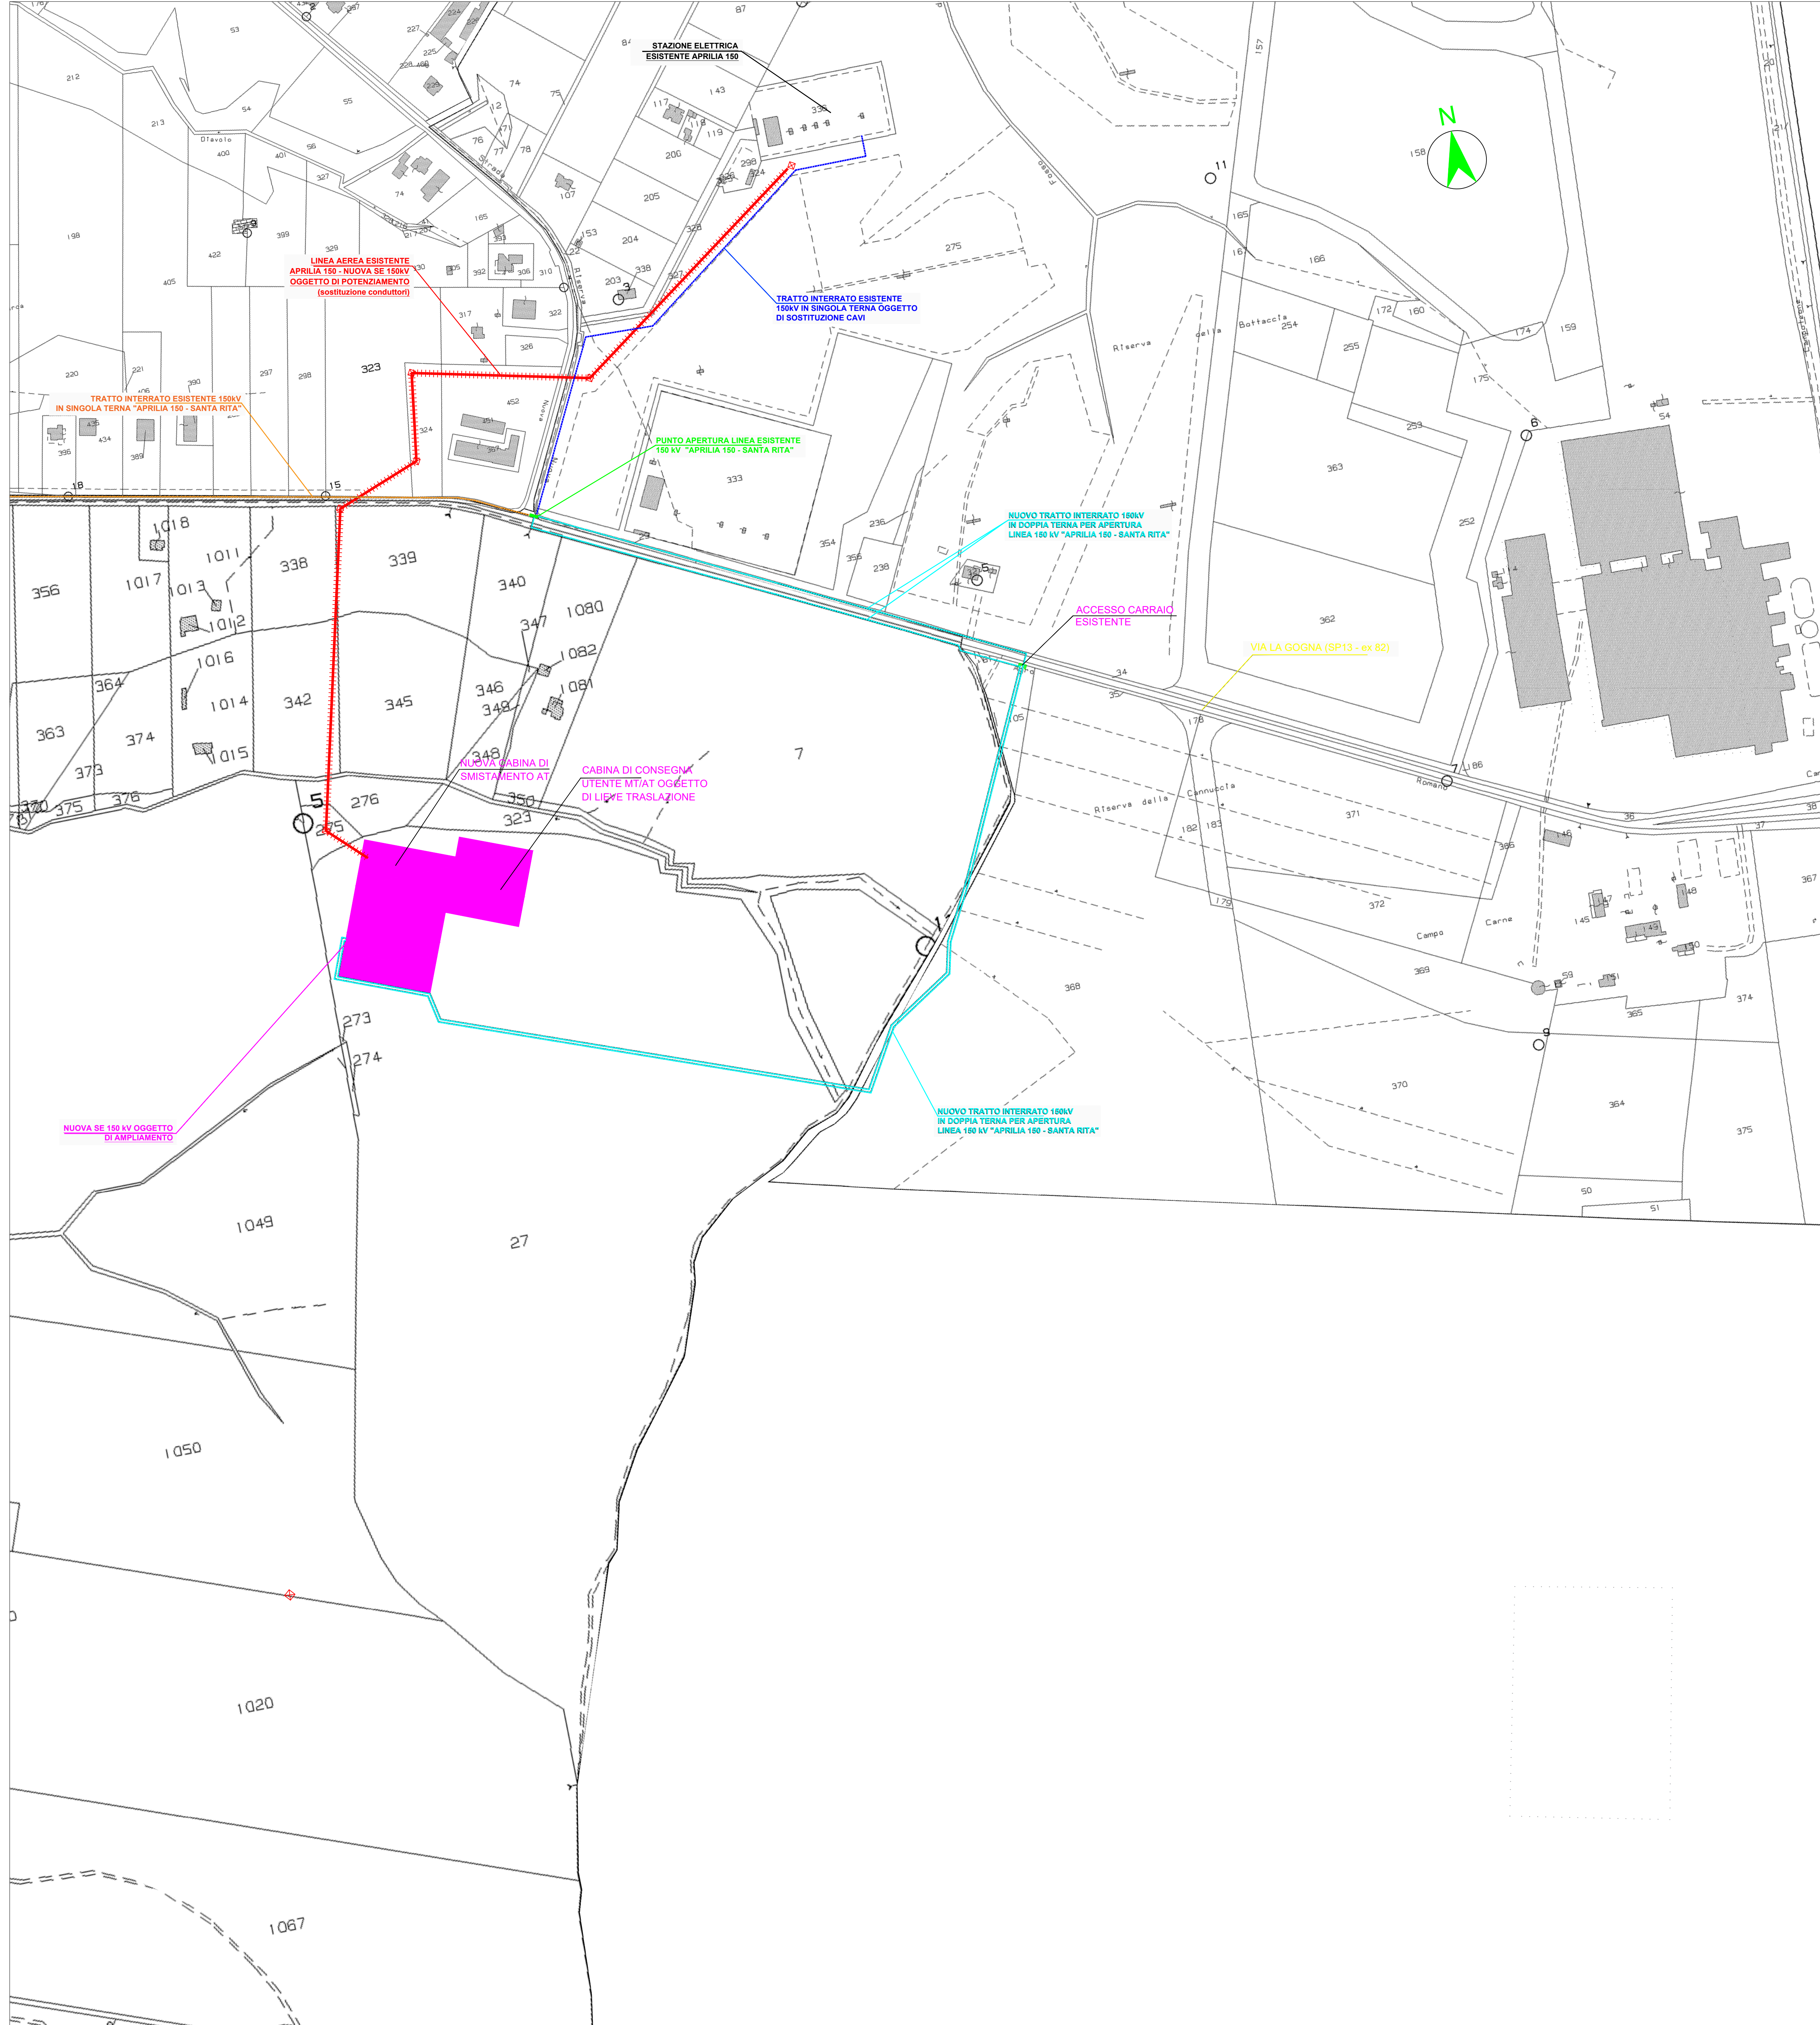

INQUADRAMENTO SU MAPPA CATASTALE ( NTC di Aprilia) - Scala 1:2.500

Comune di Ardea  
Provincia di Roma

Livello progettazione: PROGETTO DEFINITIVO

Objetto: IMPIANTO FOTOVOLTAICO "ARDEA SOLAR PLUS"  
46,700MW immessi in rete - 50,434MW installati

Obiettivo: POTENZIAMENTO OPERE DELLA RTN - INQUADRAMENTO GENERALE

Disegnato: Francesco Morelli  
Rilasciato: Gianpiero Tombalillo  
n°: 302/2022  
e-mail: arc.ato@arcastudio.com

Scale: VARIE  
Date: 05-2022

Rev.	Data	Descrizione
00	05-2022	1° EMISSIONE PER AUTORIZZAZIONE

Commissario: E.I.C. STUDIO TECNICO  
Via delle Margherite, 121  
04011 - Aprilia (LT)

Committente: ICA ONE s.r.l.  
Via G. Ferrari, 12  
00195 - Roma (RM)

Progettista: Ing. Gianpiero Tombalillo

Indirizzo cantiere: Via La Cogna  
Ardea (RM)

ICA ONE srl  
Via G. Ferrari, 12  
00195 - Roma (RM)

ICA ONE S.R.L.  
Via Giuseppe Ferrari, 12  
00195 Roma (RM)  
C.F.P.IVA 10191011005