INQUADRAMENTO GENERALE

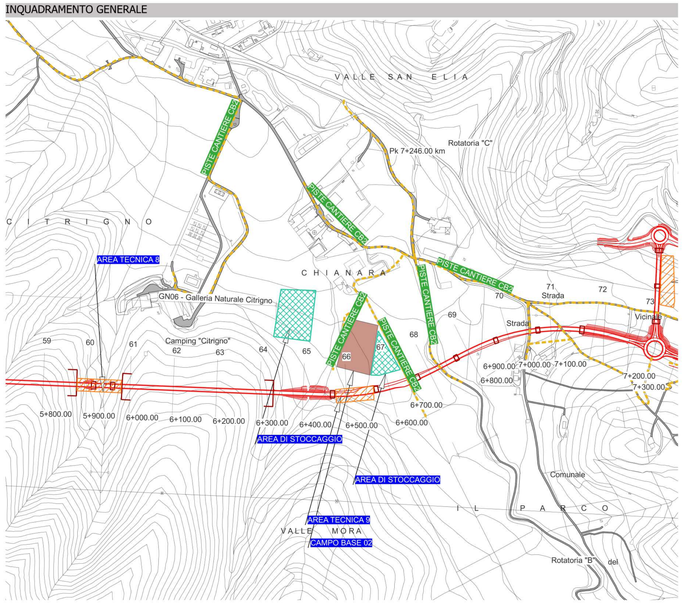

PAI - PIANO DI ASSETTO IDROGEOLOGICO

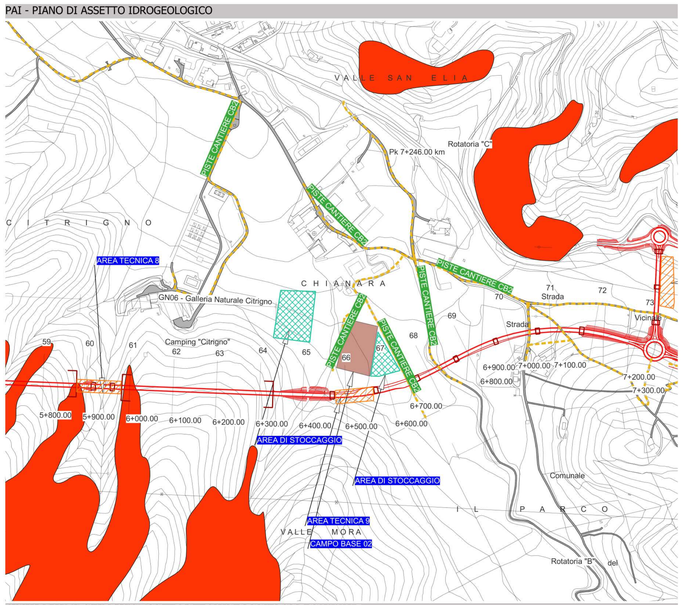

LEGENDA PAI

- Mosaicatura ISPRA - Aree Pericolosita Idraulica P1
- Mosaicatura ISPRA - Aree Pericolosita Idraulica P2
- Mosaicatura ISPRA - Aree Pericolosita Idraulica P3
- Mosaicatura ISPRA - Aree Rischio Frana PAI

LEGENDA PRG - PESCHICI

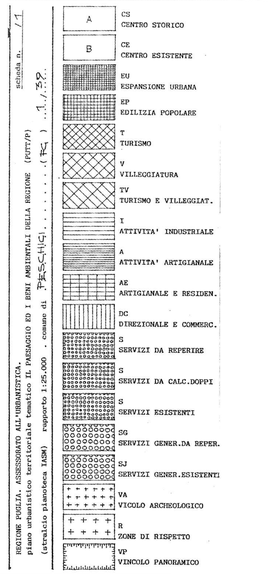

KEYPLAN

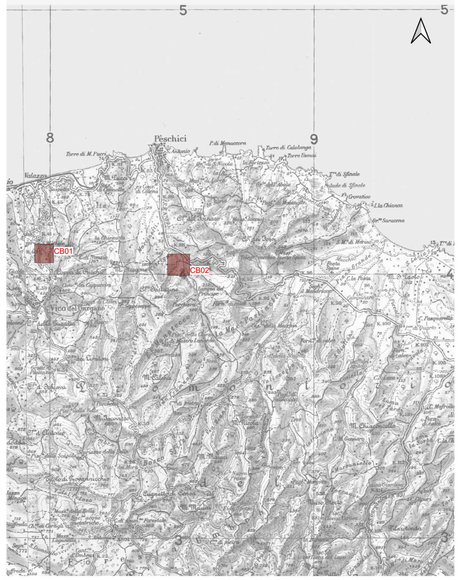

LEGENDA

ITINERARIO DI PROGETTO

LEGENDA DI CANTIERE

- CANTIERE OPERATIVO / AREA TECNICA
- AREE DI STOCCAGGIO
- CAMPO BASE
- SIMBOLO VIADOTTI
- SIMBOLO GALLERIE
- VIABILITA DI CANTIERE

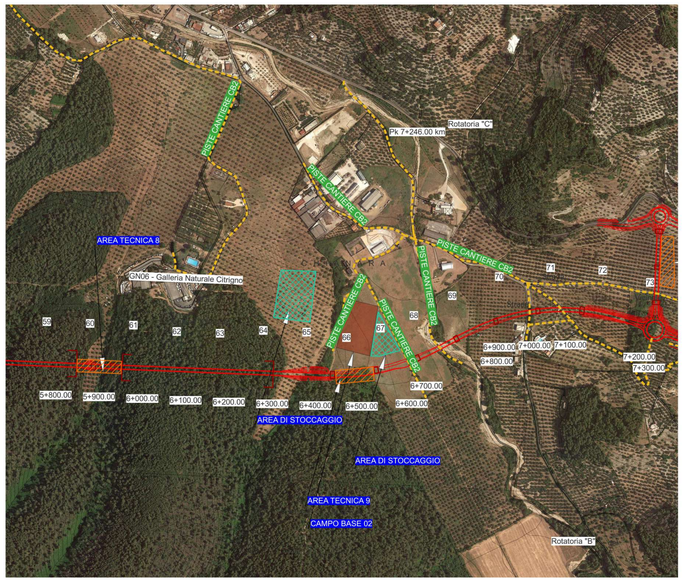

INQUADRAMENTO URBANISTICO - PRG - PIANO REGOLATORE COMUNALE

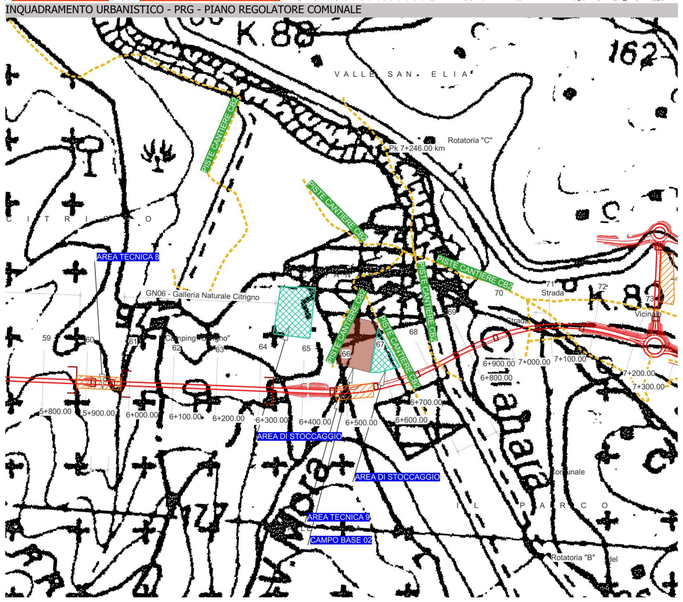

USO DEL SUOLO

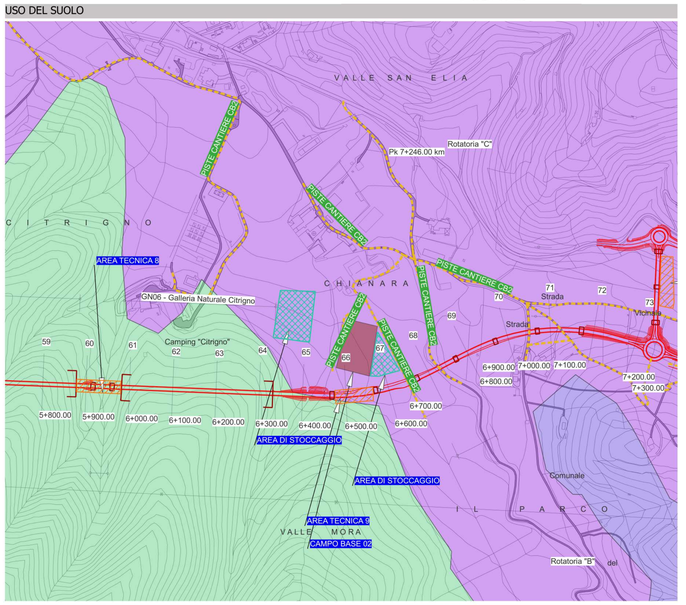

ANALISI DEI VINCOLI E DELLE TUTELE

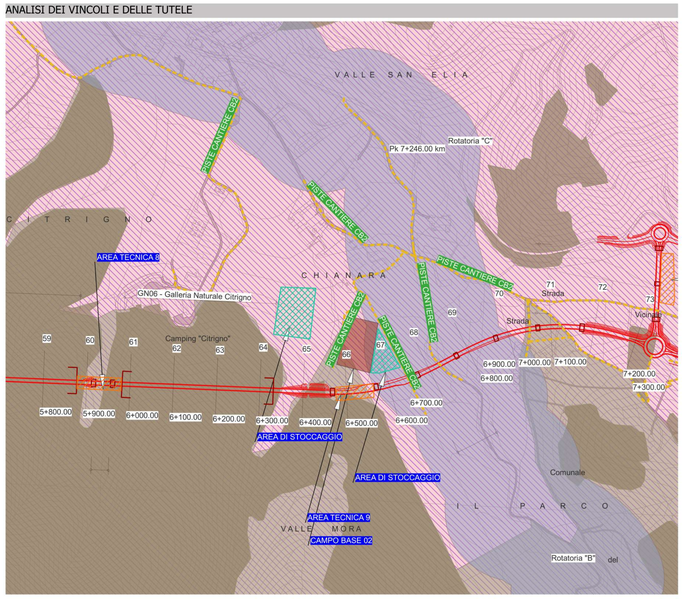

LEGENDA ANALISI DEI VINCOLI E DELLE TUTELE

D.Lgs 42/2004 Art. 136

a) LE COSE IMMOBILI CHE HANNO COSPICUI CARATTERI DI BELLEZZA NATURALE O DI SINGOLARITA' GEOLOGICA
b) LE VILLE, I GIARDINI E I PARCHI, NON TUTELATI DALLE DISPOSIZIONI DELLA PARTE SECONDA DEL PRESENTE CODICE, CHE SI DISTINGUONO PER LA LORO NON COMUNE BELLEZZA

- BENI ARCHEOLOGICI DI INTERESSE CULTURALE DICHIARATO
- BENI ARCHITETTONICI DI INTERESSE CULTURALE DICHIARATO

c) COMPLESSI DI COSE IMMOBILI CHE COMPONGONO UN CARATTERISTICO ASPETTO AVENTE VALORE ESTETICO E TRADIZIONALE,
d) BELLEZZE PANORAMICHE CONSIDERATE COME QUADRI E COSI' PURE QUEI PUNTI DI VISTA O DI BELVEDERE ACCESSIBILI AL PUBBLICO, DAI QUALI SI GODA LO SPETTACOLO DI QUELLE BELLEZZE

D.Lgs 42/2004 Art. 142

- a) I TERRITORI COSTIERI COMPRESI IN UNA FASCIA DELLA PROFONDITA' DI 300 METRI DALLA LINEA DI BATTIGIA, ANCHE PER I TERRENI ELEVATI SUL MARE
- b) I TERRITORI CONTERMINI AI LAGHI COMPRESI IN UNA FASCIA DELLA PROFONDITA' DI 300 METRI DALLA LINEA DI BATTIGIA, ANCHE PER TERRITORI ELEVATI SUI LAGHI
- c) I FIUMI, I TORRENTI, I CORSI D'ACQUA ISCRITTI NEGLI ELENCHI PREVISTI DAL TESTO UNICO DELLE DISPOSIZIONI DI LEGGE SULLE ACQUE ED IMPIANTI ELETTRICI, APPROVATO IL REGIODECRETO 11 DICEMBRE 1933, N. 1775, E LE RELATIVE SPONDE O PIEDI DEGLI ARGINI PER UNA FASCIA DI 150 METRI CIASCUNA
- f) I PARCHI E LE RISERVE NAZIONALI O REGIONALI, NONCHE' I TERRITORI DI PROTEZIONE ESTERNA DEI PARCHI
- g) TERRITORI COPERTI DA FORESTE E DA BOSCHI, ANCORCHE' PERCORSI O DANNEGGIATI DAL FUOCO, E QUELLI SOTTOPOSTI A VINCOLO DI RIMBOSCHIMENTO, COME DEFINITI DALL'ART. 2, COMMI 2 E 6, DEL DECRETO LEGISLATIVO 18 MAGGIO 2001, N. 227
- h) LE AREE ASSEGNATE ALLE UNIVERSITA' AGRARIE E LE ZONE GRAVATE DA USI CIVICI
- LE ZONE DI INTERESSE ARCHEOLOGICO INDIVIDUATE ALLA DATA DI ENTRATA IN VIGORE DEL PRESENTE CODICE
- AREE A RISCHIO ARCHEOLOGICO
- FASCE DI RISPETTO DELLE ZONE DI INTERESSE ARCHEOLOGICO

Piano Paesaggistico Territoriale Regionale

Componenti Botanico-Vegetazionali

- UCP_Rispetto Boschi
- UCP_Pascoli Naturali
- UCP_Formazioni Arbustive
- UCP_Aree Umide

Componenti Culturali

- UCP_Rete dei Tratturi
- UCP_Fascia di rispetto - Rete dei Tratturi
- UCP_Paesaggi rurali
- UCP_Citta consolidata
- UCP_Aree a rischio archeologico
- UCP_Area rispetto zone interesse archeologico
- UCP_Area rispetto siti storico culturali
- UCP_Siti storico culturali

Componenti Geomorfologiche

- UCP_Lame Gravine
- UCP_Cordoni Dunari
- UCP_Inghiottitoi_50m
- UCP_Grotte 100m
- UCP_Doline
- UCP_Geositi 100m
- UCP_Versanti pendenza20%

Componenti Idrologiche

- UCP_Sorgenti 25m
- UCP_Connessione RER 100m
- UCP_Vincolo idrogeologico

Componenti Percettive

- UCP_Strade a valenza paesaggistica
- UCP_Strade panoramiche
- UCP_Luoghi panoramici
- UCP_Coni visuali

Rete Natura 2000 e Aree IBA

- SIC
- ZSC
- ZPS
- IBA

Aree Protette

- UCP_Rilevanza Naturalistica

Parco Nazionale del Gargano

- Zona 1
- Zona 2

LEGENDA USO DEL SUOLO

CORINE LAND COVER 2018 - IV LIVELLO

- Aereoporti
- Altre colture permanenti
- Arboricoltura da legno
- Aree a vegetazione sclerofilla
- Aree agroforestali
- Aree con vegetazione rada
- Aree destinate ad attività industriali
- Aree estrattive
- Aree industriali, commerciali e dei servizi pubblici e privati
- Aree percorse da incendi
- Aree portuali
- Aree preval. occupate da colture agrarie con presenza di spazi naturali importanti
- Aree ricreative e sportive
- Aree verdi urbane
- Bacini d acqua
- Boschi di conifere
- Boschi di latifoglie
- Boschi misti a prevalenza di conifere
- Boschi misti a prevalenza di latifoglie
- Boschi misti di conifere e latifoglie
- Bosco di ab. bianco e/o ab. rosso
- Bosco di castagno
- Bosco di conifere non native
- Bosco di faggio
- Bosco di larice e/o pino cembro
- Bosco di latif. mesofile
- Bosco di latifoglie non native
- Bosco di leccio e sughera
- Bosco di pini mediterranei
- Bosco di pini montani e oromediterranei
- Bosco di querce caducifoglie
- Bosco di specie igrofile
- Brughiere e cespuglieti
- Cantieri
- Colture temporanee associate a colture permanenti
- Corsi d acqua,canali e idrovie
- Discariche
- Estuari
- Frutteti e frutti minori
- Ghiacci e nevi perenni
- Lagune
- Macchia alta
- Macchia bassa e garighe
- Mari e oceani
- Oliveti
- Paludi interne
- Paludi salmastre
- Praterie continue
- Praterie discontinue
- Prati stabili (foraggere permanenti)
- Prati-pascoli naturali e praterie
- Reti stradali, ferroviarie e infrastrutture tecniche
- Risaie
- Rocce nude, falesie, rupi e affioramenti
- Saline
- Seminativi estensivi
- Seminativi in aree irrigue
- Seminativi in aree non irrigue
- Seminativi intensivi
- Sistemi colturali e particellari complessi
- Spiagge, dune e sabbie
- Torbiere
- Vegetazione in evoluzione
- Vigneti
- Zone residenziali a tessuto continuo
- Zone residenziali a tessuto discontinuo e rado

SCHEDA SINTETICA

CAMPO BASE 02 (CB02)	
PROVINCIA	Foggia
COMUNE	Peschici
LOCALIZZAZIONE	pressi di Villaggio Moresco Alto
SUPERFICIE	8530 mq
DESTINAZIONE PRG	Ricadente parzialmente in zona AE - Artigianale e Residenziale
PRESENZA DI VINCOLI	D.Lgs 42/2004, Art. 142, lett.c) e d); Area IBA
USO DEL SUOLO	Boschi di pini mediterranei; Oliveti
IDROGEOLOGIA	Nessuna presenza di vincoli
MORFOLOGIA	Pianeggiante
RIPRISTINO PREVISTO	Ripristino del sito nelle condizioni originarie

CAMPO BASE TIPO:

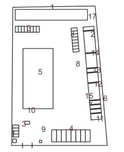

LEGENDA:

1.GUARDIANIA
2.UFFICI
3.PARCHEGGIO AUTO
4.PARCHEGGIO AUTO-MEZZI DI CANTIERE
5.AREA DEPOSITO E STOCCAGGIO MATERIALI
6.CISTERNA D'ACQUA
7.SERBATOIO CARBURANTI
8.CONTAINER RIFIUTI
9.VASCA LAVAGGIO CANALA AUTOBETONIERA
10.VASCA LAVAGGIO RUOTE AUTOM

anas
GRUPPO FS ITALIANE

Direzione Progettazione e Realizzazione Lavori

Lavori di razionalizzazione della viabilità di S. Giovanni Rotondo e realizzazione dell'asta di collegamento da San Giovanni Rotondo al capoluogo dauno - 4° Stralcio - S.S. 693 SVV del Gargano - S.S. 89 Garganica - Collegamento Vico del Gargano - Mattinata Tratto Vico del Gargano - Vieste

PROGETTO DI FATTIBILITA' TECNICO ECONOMICA — COD. BA322

PROGETTAZIONE: ATI SINTAGMA - SIPAL - TECNIC - GDG - ICARIA - AMBIENTE

IL RESPONSABILE DELL'INTEGRAZIONE DELLE PRESTAZIONI SPECIALISTICHE: Dott. Ing. Nando Granieri, Ordine degli Ingegneri della Prov. di Perugia n° A351

IL PROGETTISTA: Dott. Ing. Elena Bartolocci, Ordine degli Ingegneri della Prov. di Perugia n° A3217

IL GEOLOGO: Dott. Geol. Domenico Belcastro, Ordine dei Geologi della Regione Calabria n°218

IL COORDINATORE PER LA SICUREZZA IN FASE DI PROGETTAZIONE: Dott. Ing. Filippo Pambianco, Ordine degli Ingegneri della Prov. di Perugia n° A1373

IL RESPONSABILE DI PROGETTO: Dott. Ing. Marianna Grisolia

IL COLLABORATORE DEL R.U.P.: Dott. Ing. Alberto Sanchirico

IL R.U.P.: Dott. Ing. Rocco Lapenta

PROTOCOLLO — DATA

IL GRUPPO DI PROGETTAZIONE:

MANDATARIA: Sintagma — Dott.Ing. N.Granieri, V.Truffini, A.Bartolocci, A.Brocchini, E.Bartolocci, L.Spaccini, L.Casavecchia — Dott.Arch. A.Turco, J.Turaglio, F.Stoppa, A.Dipierro — Dott.Agr. G.Camaglini, L.Donatelli, M.Cingolani — Dott. G.Presutti, F.Bartolucci, M. De Tursi

MANDANTI: SIPAL — Dott.Ing. D.Caracciolo, C.Consorti, S.Loffredo, S.Saccoroni — Dott.Ing. A.Turco, C.Ganna, C.Nardi, F.Volonnino, M.Sohnius — GEOLOGIA E TECNICA — Dott.Ing. V.Rotaciani, G.Mastrioni, G.Mucciconi, V.Punno — ICARIA — Dott.Ing. A.Luciani, A.Lucci, F.Marziali, M.Pizzato, M.T. Colaiacovo — TECNIC Consulting Engineer — Prof. Ing. S.Canale, Dott.Ing. C.Ganna, Dott.Ing. C.Nardi, Dott.Ing. F.Volonnino, Dott.Ing. M.Sohnius — ambiente — Dott.Ing. A.Luciani, Dott.Arch. A.Lucci, Dott. F.Marziali, Agr. M.T. Colaiacovo

CANTIERIZZAZIONE

Schede di cantiere - Tav. 2 di 8

CODICE PROGETTO		NOME FILE		REVISIONE	SCALA:
PROGETTO: BA322	LIV. PROG.: F	ANNO: 22	T00-CA00-CAN-SC02-A		
		CODICE ELAB.: T00CA00CANSC02		A	1:5.000

REV.	DESCRIZIONE	DATA	REDATTO	VERIFICATO	APPROVATO
A	Emissione	07/2022	E.Santucci	E. Bartolocci	N.Granieri