


LEGENDA

- DETTRITO DI FALDA ad elementi calcarei e silicei, non cementato
"Poco permeabile per porosità - 10-4<K<10-6 cm/sec"
- COMPLESSO DELLE ALLUVIONI RECENTI
"Poco permeabile per porosità - 10-4<K<10-5 cm/sec"
- COMPLESSO CARBONATICO
"Poco permeabile per fratturazione - 10-3<K<10-5 cm/sec"
- COMPLESSO DEI CALCARI DI MONTE S. ANGELO
"Molto permeabile per fratturazione e carsismo - 10<K<10-1 cm/sec"
- RETICOLO IDROGRAFICO
- SORGENTI

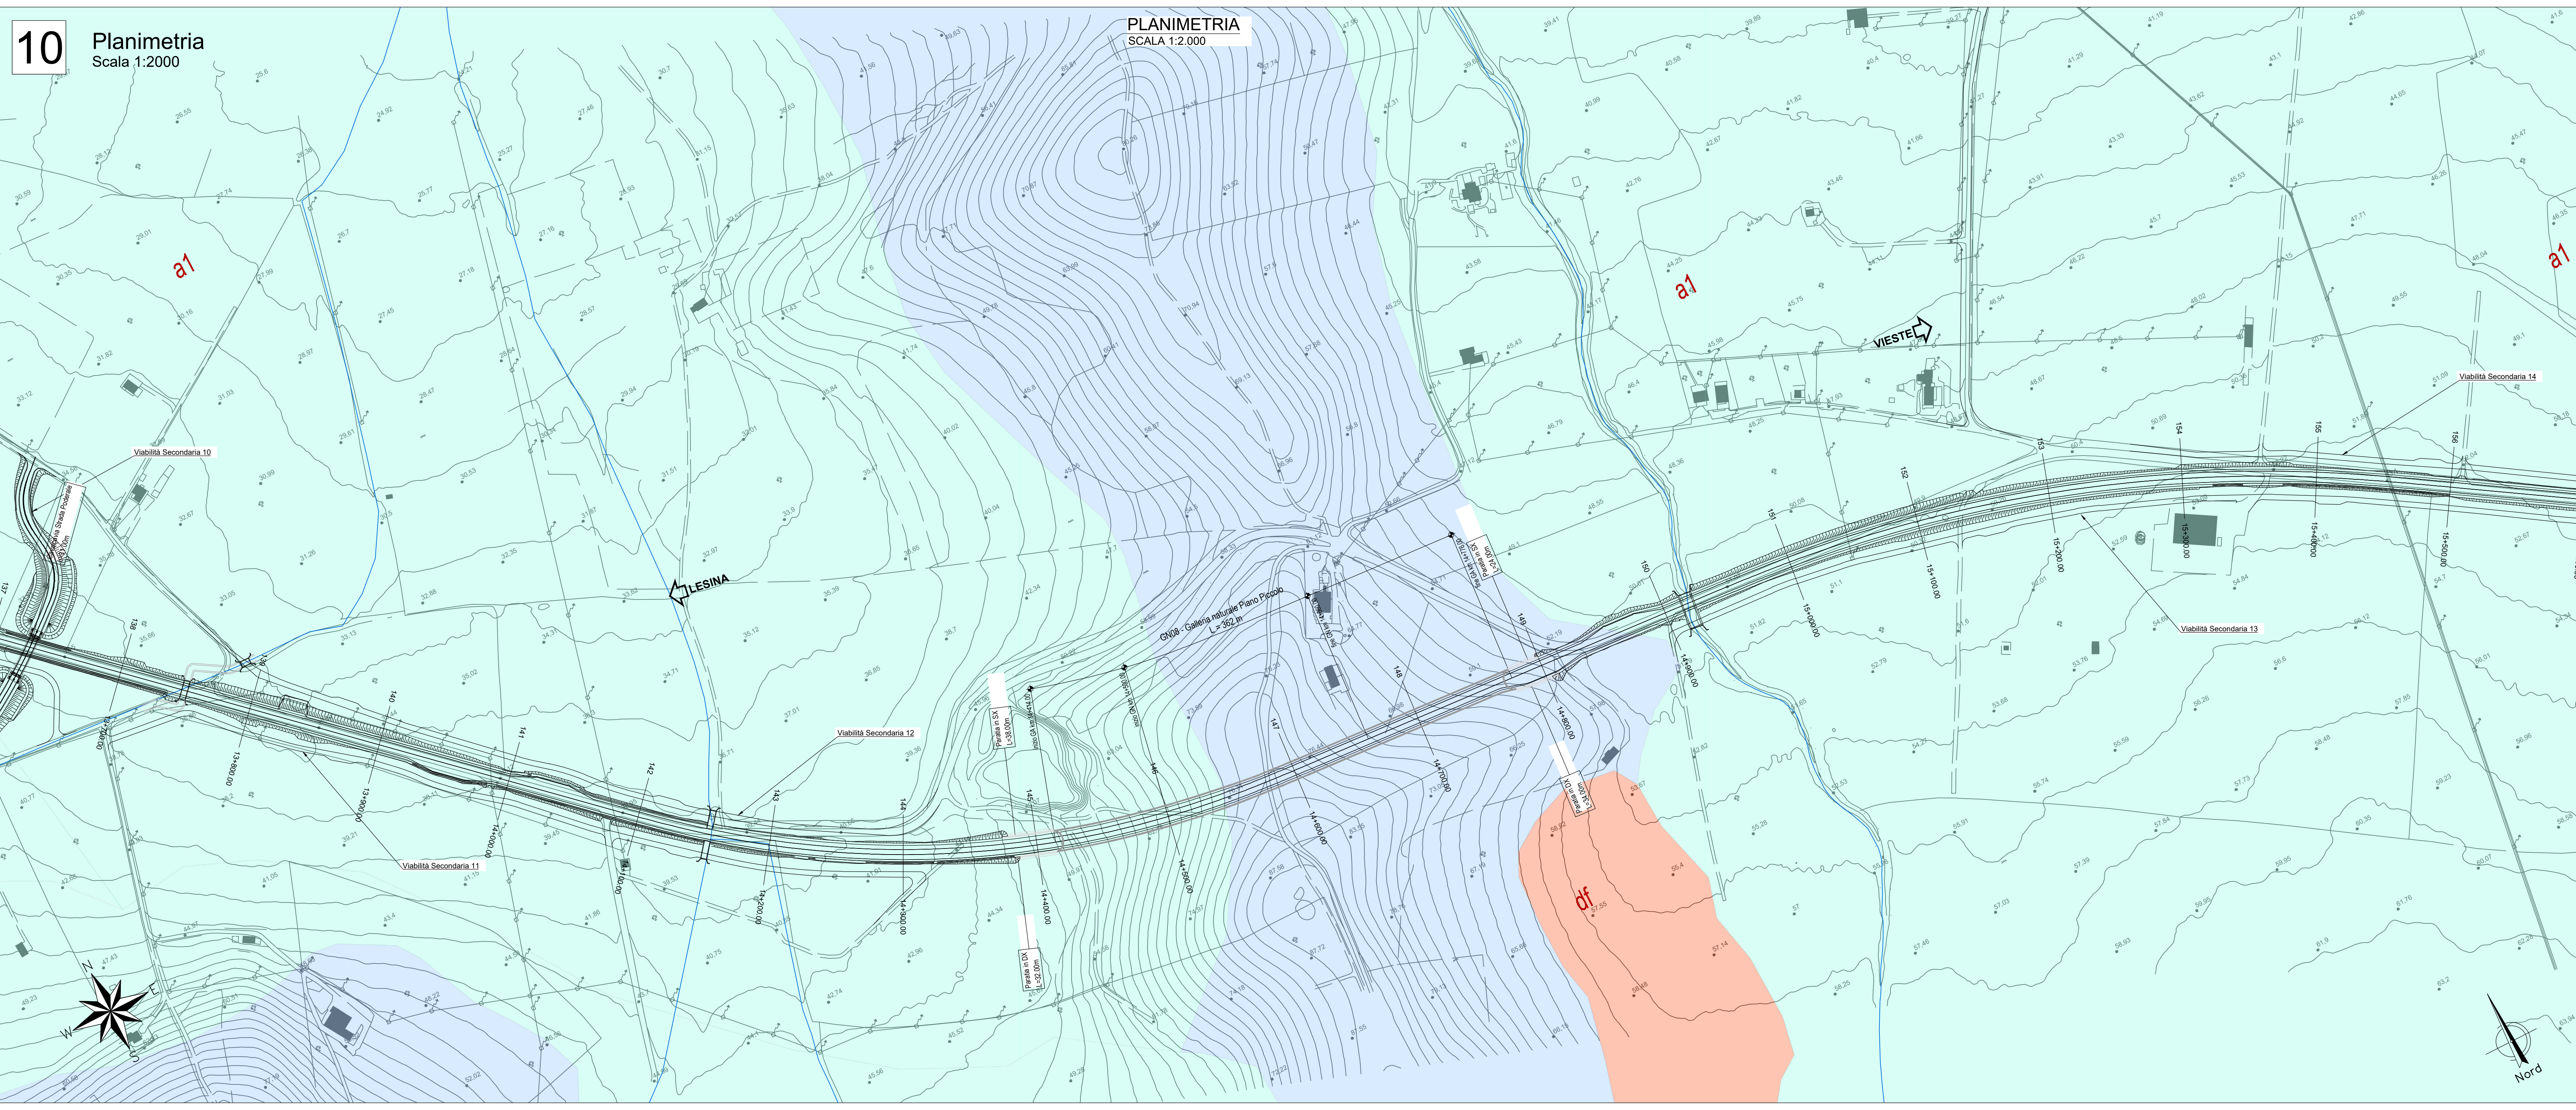

Sanas
GRUPPO IS ITALIANE

Direzione Progettazione e Realizzazione Lavori

Lavori di razionalizzazione della viabilità di S. Giovanni Rotondo e realizzazione dell'asta di collegamento da San Giovanni Rotondo al capoluogo dauno - 4° Stralcio - S.S. 693 SVV del Gargano - S.S. 89 Garganica - Collegamento Vico del Gargano - Mattinata Tratto Vico del Gargano - Vieste

PROGETTO DI FATTIBILITA' TECNICO ECONOMICA COD. BA322

PROGETTAZIONE: ATI SINTAGMA - SIPAL - TECNIC - GDG - ICARIA - AMBIENTE

<p>IL RESPONSABILE DELL'INTEGRAZIONE DELLE PRESTAZIONI SPECIALISTICHE: Dott. Ing. Neri Grieri</p> <p>IL PROGETTISTA: Dott. Ing. Adriano Turo Ordine degli Ingegneri della Prov. di Taranto n° 1400</p> <p>IL GEOLOGO: Dott. Geol. Romano Beltramo Ordine dei Geologi della Regione Calabria n° 238</p> <p>IL COORDINATORE PER LA SICUREZZA IN FASE DI PROGETTAZIONE: Dott. Ing. Filippo Pustianico Ordine degli Ingegneri della Prov. di Perugia n° 43373</p> <p>IL RESPONSABILE DI PROGETTO: Dott. Ing. Marianna Grisolia</p> <p>IL COLLABORATORE DEL R.U.P.: Dott. Ing. Alberto Sanchico</p> <p>IL R.U.P.: Dott. Ing. Rocco Lapenta</p> <p>PROTOCOLLO DATA</p>	<p>IL GRUPPO DI PROGETTAZIONE:</p> <p>Sintagma Dott. Ing. N. Grieri Dott. Ing. V. Turo Dott. Ing. F. Beltramo Dott. Ing. E. Sanchico Dott. Ing. L. Cavicchini Dott. Ing. G. Grisolia Dott. Ing. M. Grisolia Dott. Ing. F. Pustianico Dott. Ing. M. Turo</p> <p>TECNIC Dott. Ing. A. Turo Dott. Ing. J. Turo Dott. Ing. F. Biondi Dott. Ing. A. Di Piero Dott. Ing. M. Soriano</p> <p>ICARIA Dott. Ing. V. Pustianico Dott. Ing. F. Pustianico Dott. Ing. E. Sanchico Dott. Ing. S. Sanchico</p> <p>GRUPPO DELLA PROIEZIONE Dott. Ing. A. Luciani Dott. Arch. M. Pustianico Dott. Arch. M. Pustianico Dott. Arch. M. Pustianico</p> <p>SETTORE INQUISIZIONE ALDO GRIERI PROF. DELLA PROIEZIONE SETTORE DELLA STRUTTURAZIONE</p>
--	--

GEOLOGIA

Carta idrogeologica tratto Vico del Gargano-Vieste - Tav. 5 di 6

CODICE PROGETTO	LV. PROG. ANNO	NOME FILE	REVISIONE	SCALA:	
BA322	F 22	001-000-000-005-A	A	1:2.000	
CODICE ELAB.	T00GEOGEOC105				
REV.	DESCRIZIONE	DATA	REDATTO	VERIFICATO	APPROVATO
A	Emissione	05/2022	J. Turo	R. Beltramo	N. Grieri