


LEGENDA

- DETRITO DI FALDA ad elementi calcari e silicei, non cementato
"Poco permeabile per porosità - 10-4<K<10-6 cm/sec"
- COMPLESSO DELLE ALLUVIONI RECENTI
"Poco permeabile per porosità - 10-4<K<10-5 cm/sec"
- COMPLESSO CARBONATICO
"Poco permeabile per fratturazione - 10-3<K<10-5 cm/sec"
- COMPLESSO DEI CALCARI DI MONTE S.ANGELO
"Molto permeabile per fratturazione e carsismo - 10<K<10-1 cm/sec"
- RETICOLO IDROGRAFICO
- SORGENTI

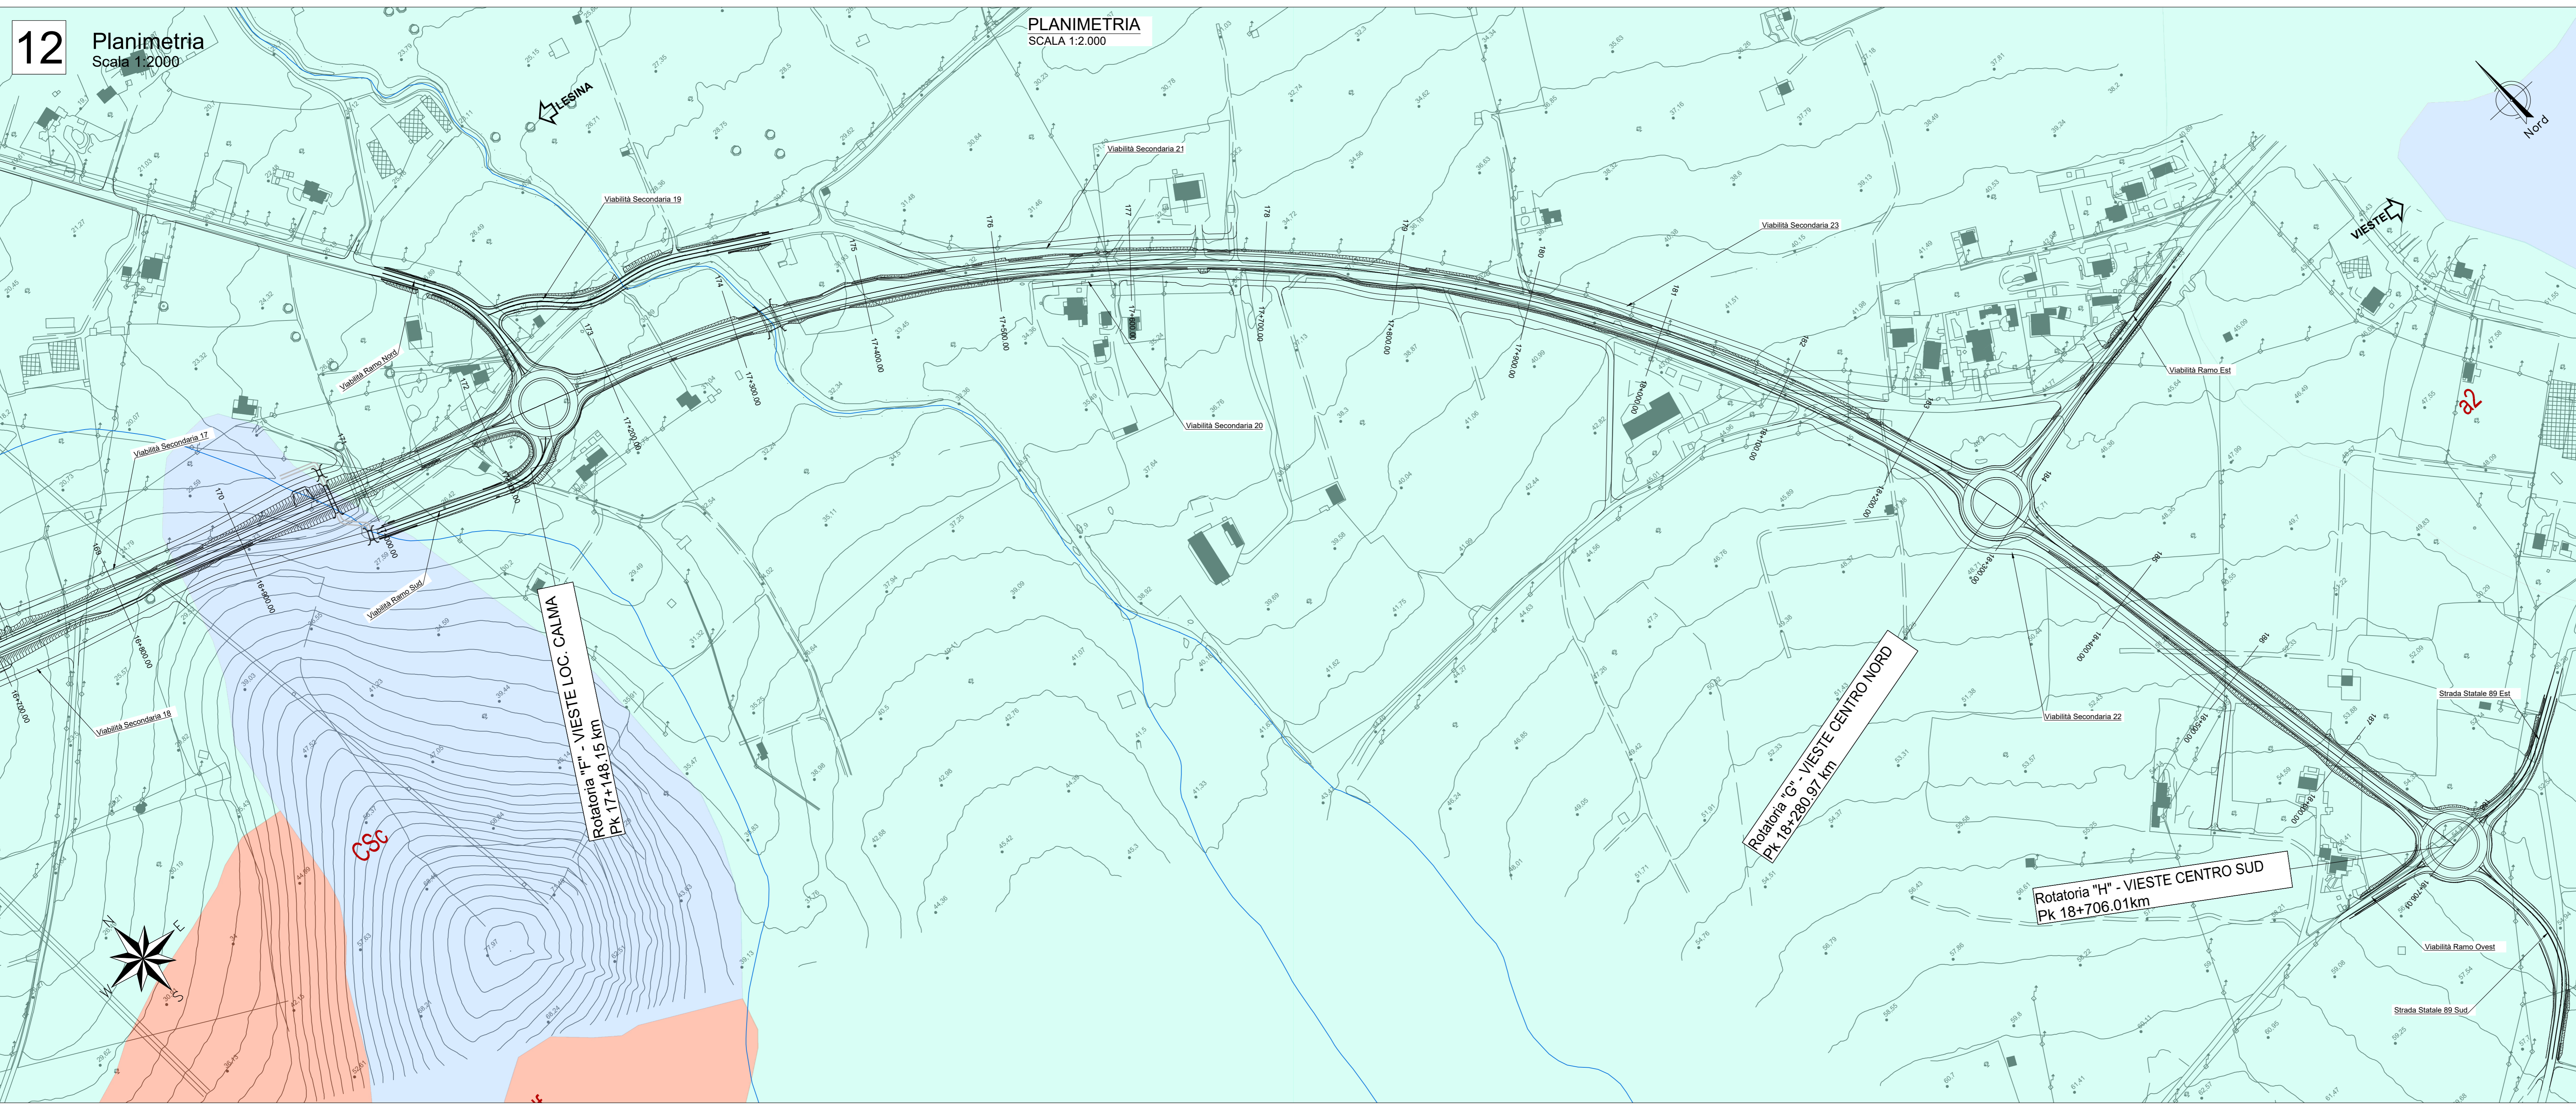

Sanas
GRUPPO IS ITALIANE

Direzione Progettazione e Realizzazione Lavori

Lavori di razionalizzazione della viabilità di S. Giovanni Rotondo e realizzazione dell'asta di collegamento da San Giovanni Rotondo al capoluogo dauno - 4° Stralcio - S.S. 693 SVV del Gargano - S.S. 89 Garganica - Collegamento Vico del Gargano - Mattinata Tratto Vico del Gargano - Vieste

PROGETTO DI FATTIBILITA' TECNICO ECONOMICA COD. BA322

PROGETTAZIONE: ATI SINTAGMA - SIPAL - TECNIC - GDG - ICARIA - AMBIENTE

IL RESPONSABILE DELL'INTEGRAZIONE DELLE PRESTAZIONI SPECIALISTICHE:
Dot. Ing. Neri Grineri

IL GRUPPO DI PROGETTAZIONE:

IL PROGETTISTA: Dot. Ing. Neri Grineri Ordine degli Ingegneri della Prov. di Perugia n° 4351	MANDATARIO: Sintagma Dot. Ing. N. Grineri Dot. Ing. V. Truffo Dot. Ing. F. Berti Dot. Ing. E. Biondini Dot. Ing. L. Scavone	TECNIC: Dot. Ing. A. Tundo Dot. Ing. J. Tundo Dot. Ing. F. Biondini Dot. Ing. A. Di Piero Dot. Ing. M. Soriano
IL GEOLOGO: Dot. Ing. G. Romano Beltramo Ordine dei Geologi della Regione Calabria n° 238	COORDINATORE PER LA SICUREZZA IN FASE DI PROGETTAZIONE: Dot. Ing. G. Romano Beltramo Dot. Ing. F. Filippini Dot. Ing. M. Di Piero Dot. Ing. M. Di Piero	ICARIA: Dot. Ing. V. Tundo Dot. Ing. J. Tundo Dot. Ing. F. Biondini Dot. Ing. A. Di Piero Dot. Ing. M. Soriano

IL RESPONSABILE DI PROGETTO:
Dot. Ing. Marianna Grisola

IL COLLABORATORE DEL R.U.P.:
Dot. Ing. Alberto Sarchivo

IL R.U.P.:
Dot. Ing. Rocco Lapenta

PROTOCOLLO DATA

GEOLGIA

Carta idrogeologica tratto Vico del Gargano-Vieste - Tav. 6 di 6

CODICE PROGETTO	NO. FILE	REVISIONE	SCALA:
BA322	001-002-003-004	A	1:2.000

PROGETTO	REV. PROG. ANNO	ELABORAZIONE	REDAZIONE	VERIFICAZIONE	APPROVAZIONE
BA322	F 22	T00G00GEOC106	J. Tundo	G. Romano	N. Grineri

REV.	DESCRIZIONE	DATA	REDAZIONE	VERIFICAZIONE	APPROVAZIONE
A	Emissione	05/2022	J. Tundo	G. Romano	N. Grineri