


- LEGENDA**
- Category of subsoil B
- LEGENDA INDAGINI**
- SGM - Station geomechanical
 - Sr-Sr - Sondaggio con Down Hole
 - Sr-PZ - Sondaggio con Piezometro
 - Pm-Pm - Pozzetto Geognostico - Geotecnico
 - MASW - Prova MASW

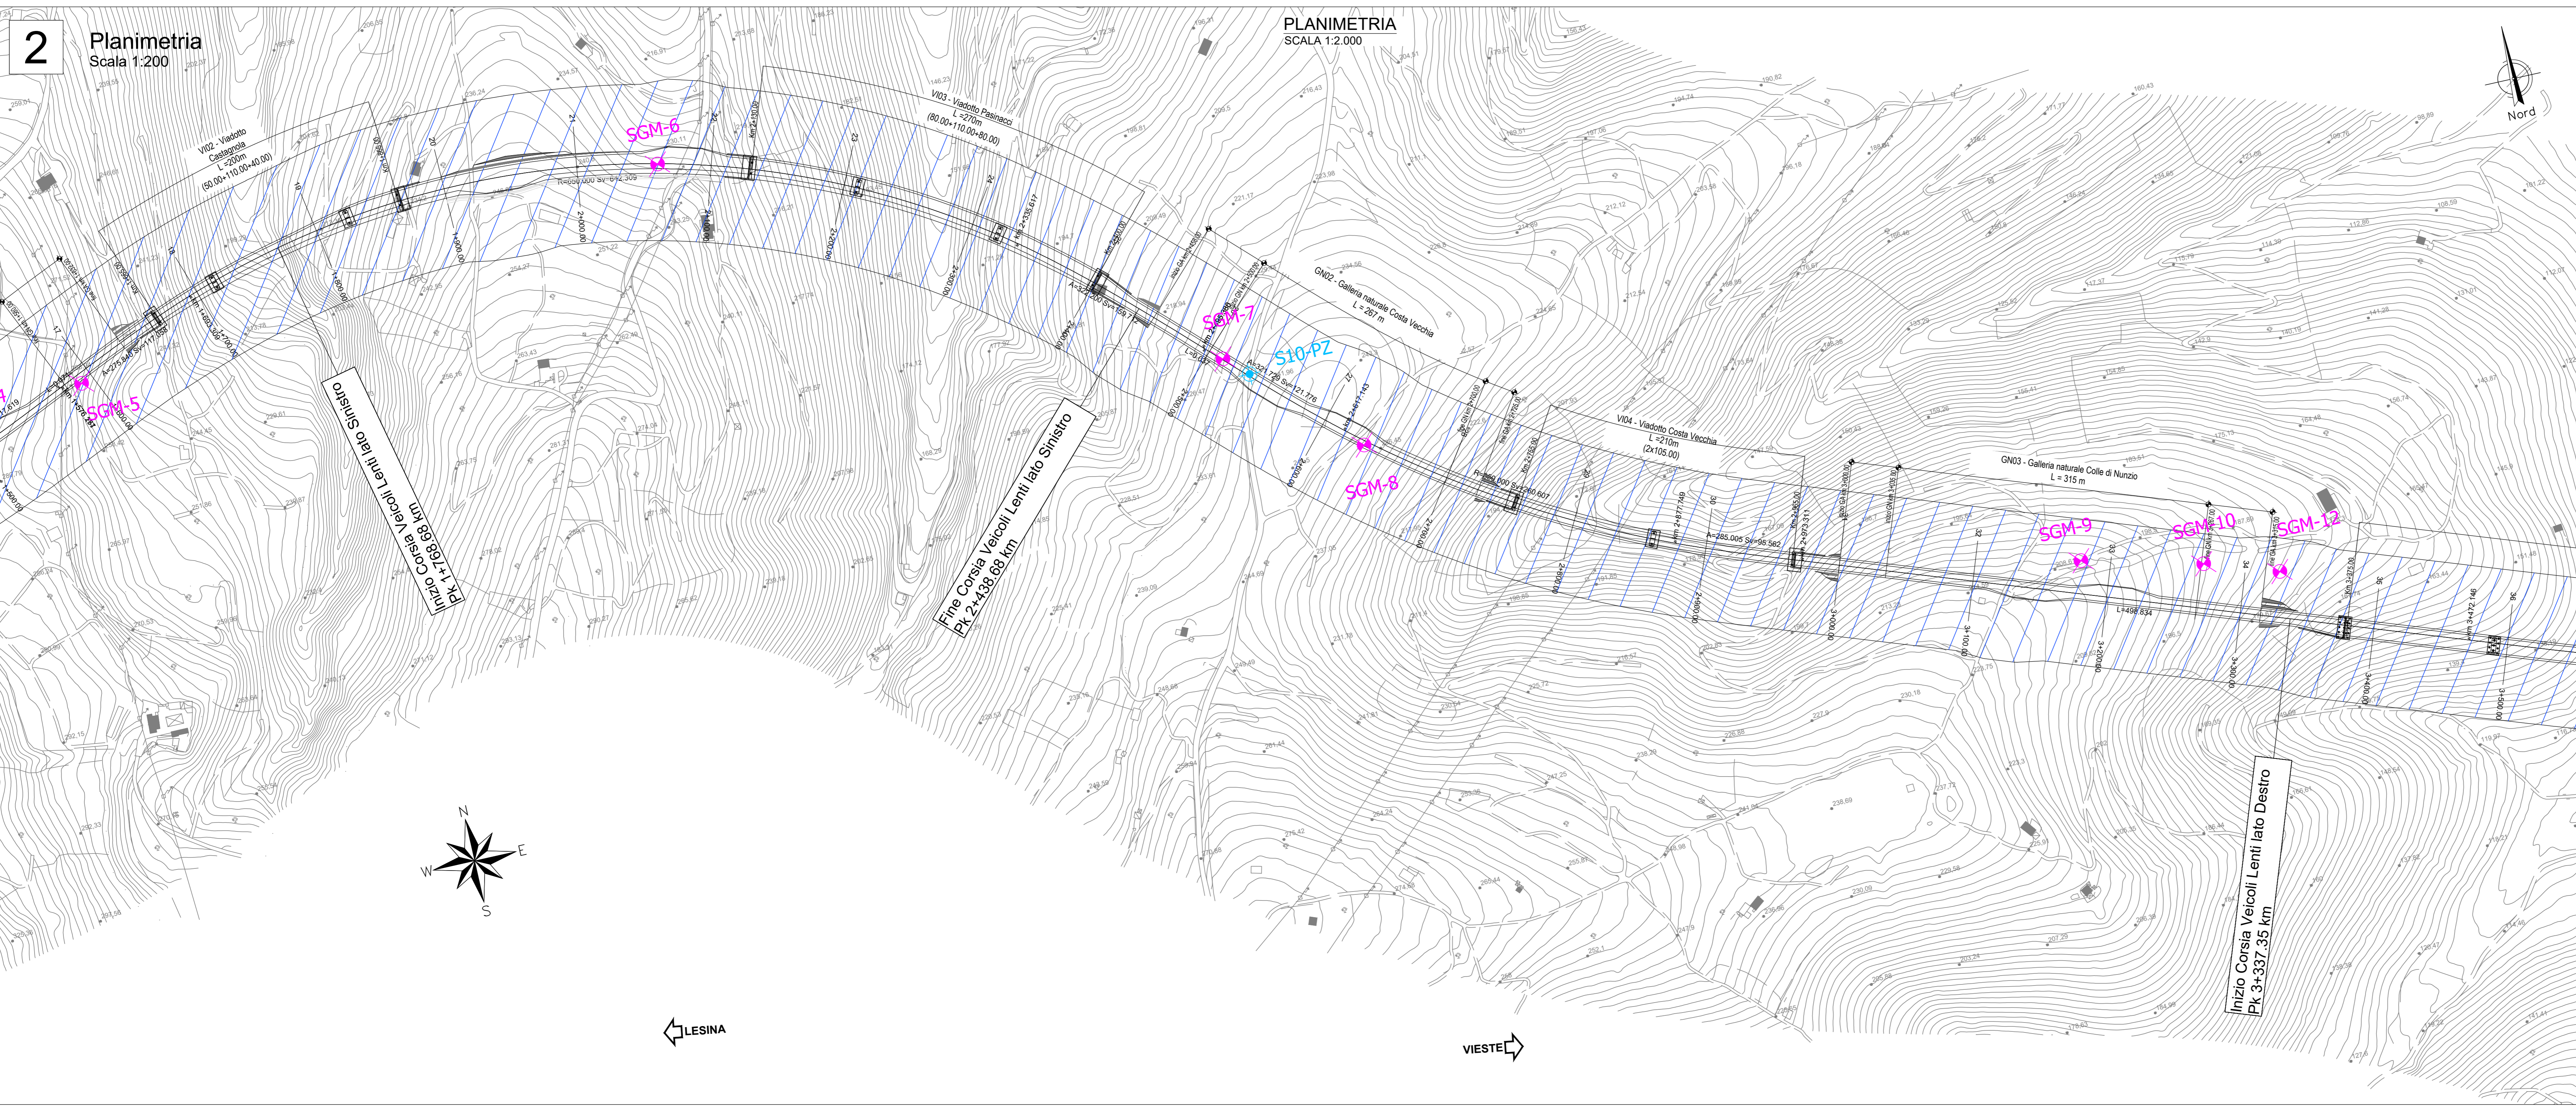

Sanas
GRUPPO FS ITALIANE

Direzione Progettazione e Realizzazione Lavori

Lavori di razionalizzazione della viabilità di S. Giovanni Rotondo e realizzazione dell'asta di collegamento da San Giovanni Rotondo al capoluogo dauno - 4° Stralcio - S.S. 693 SVV del Gargano - S.S. 89 Garganica - Collegamento Vico del Gargano - Mattinata Tratto Vico del Gargano - Vieste

PROGETTO DI FATTIBILITA' TECNICO ECONOMICA COD: BA322

PROGETTAZIONE: ATI SINTAGMA - SIPAL - TECNIC - GDG - ICARIA - AMBIENTE

IL RESPONSABILE DELL'INTEGRAZIONE DELLE PRESTAZIONI SPECIALISTICHE:
Doc. Ing. Nando Graneli

IL RESPONSABILE DEL PROGETTO:
Doc. Ing. Marianna Grisola

IL COLLABORATORE DEL R.U.P.:
Doc. Ing. Alberto Santeramo

IL R.U.P.:
Doc. Ing. Rocco Lapenta

IL GRUPPO DI PROGETTAZIONE:

MANDATARIA:	MANDANTI:	TECNIC:
Sintagma Doc. Ing. G. Giamberini Doc. Ing. V. Truffini Doc. Ing. F. Bertoli Doc. Ing. A. Alcega Doc. Ing. E. Barbone Doc. Ing. L. Scavone	ICARIA Doc. Ing. G. Giamberini Doc. Ing. D. Caracciolo Doc. Ing. C. Conzatti Doc. Ing. E. Luffredo Doc. Ing. S. Scavone	AMBIENTE Doc. Ing. G. Giamberini Doc. Ing. A. Luciani Doc. Ing. M. Pagliaro Doc. Ing. M. Pizzuto Doc. Ing. M. T. Costantini

IL COLLABORATORE DELLA PROIEZIONE:
Doc. Ing. M. Grisola

IL SETTORE PROIEZIONE:
Doc. Ing. M. Grisola

PROTOCOLLO DATA

GEOTECNICA

Planimetria con classificazione sismica del territorio - Tav. 1 di 6

CODICE PROGETTO	NOME FILE	REVISIONE	SCALA:
BA322	100-0200-02T-0307-4	A	1:2.000

PROGETTO	UV. PROJ. ANNO	CODICE ELAB.	REVISIONE	SCALA:
BA322	F 22	T00G00G0ETCS01	A	1:2.000

REV.	DESCRIZIONE	DATA	REDATTO	VERIFICATO	APPROVATO
A	Emissione	07/2022	E. Scavone	D. Caracciolo	A. Graneli