


- LEGENDA**
- Category of subsoil B
- LEGENDA INDAGINI**
- SGM - Station geomeccanica
  - Sh-DH - Sondaggio con Down Hole
  - Sh-PZ - Sondaggio con Piezometro
  - Pz3-Pg - Pozzetto Geognostico - Geotecnico
  - MASW09 - Prova MASW

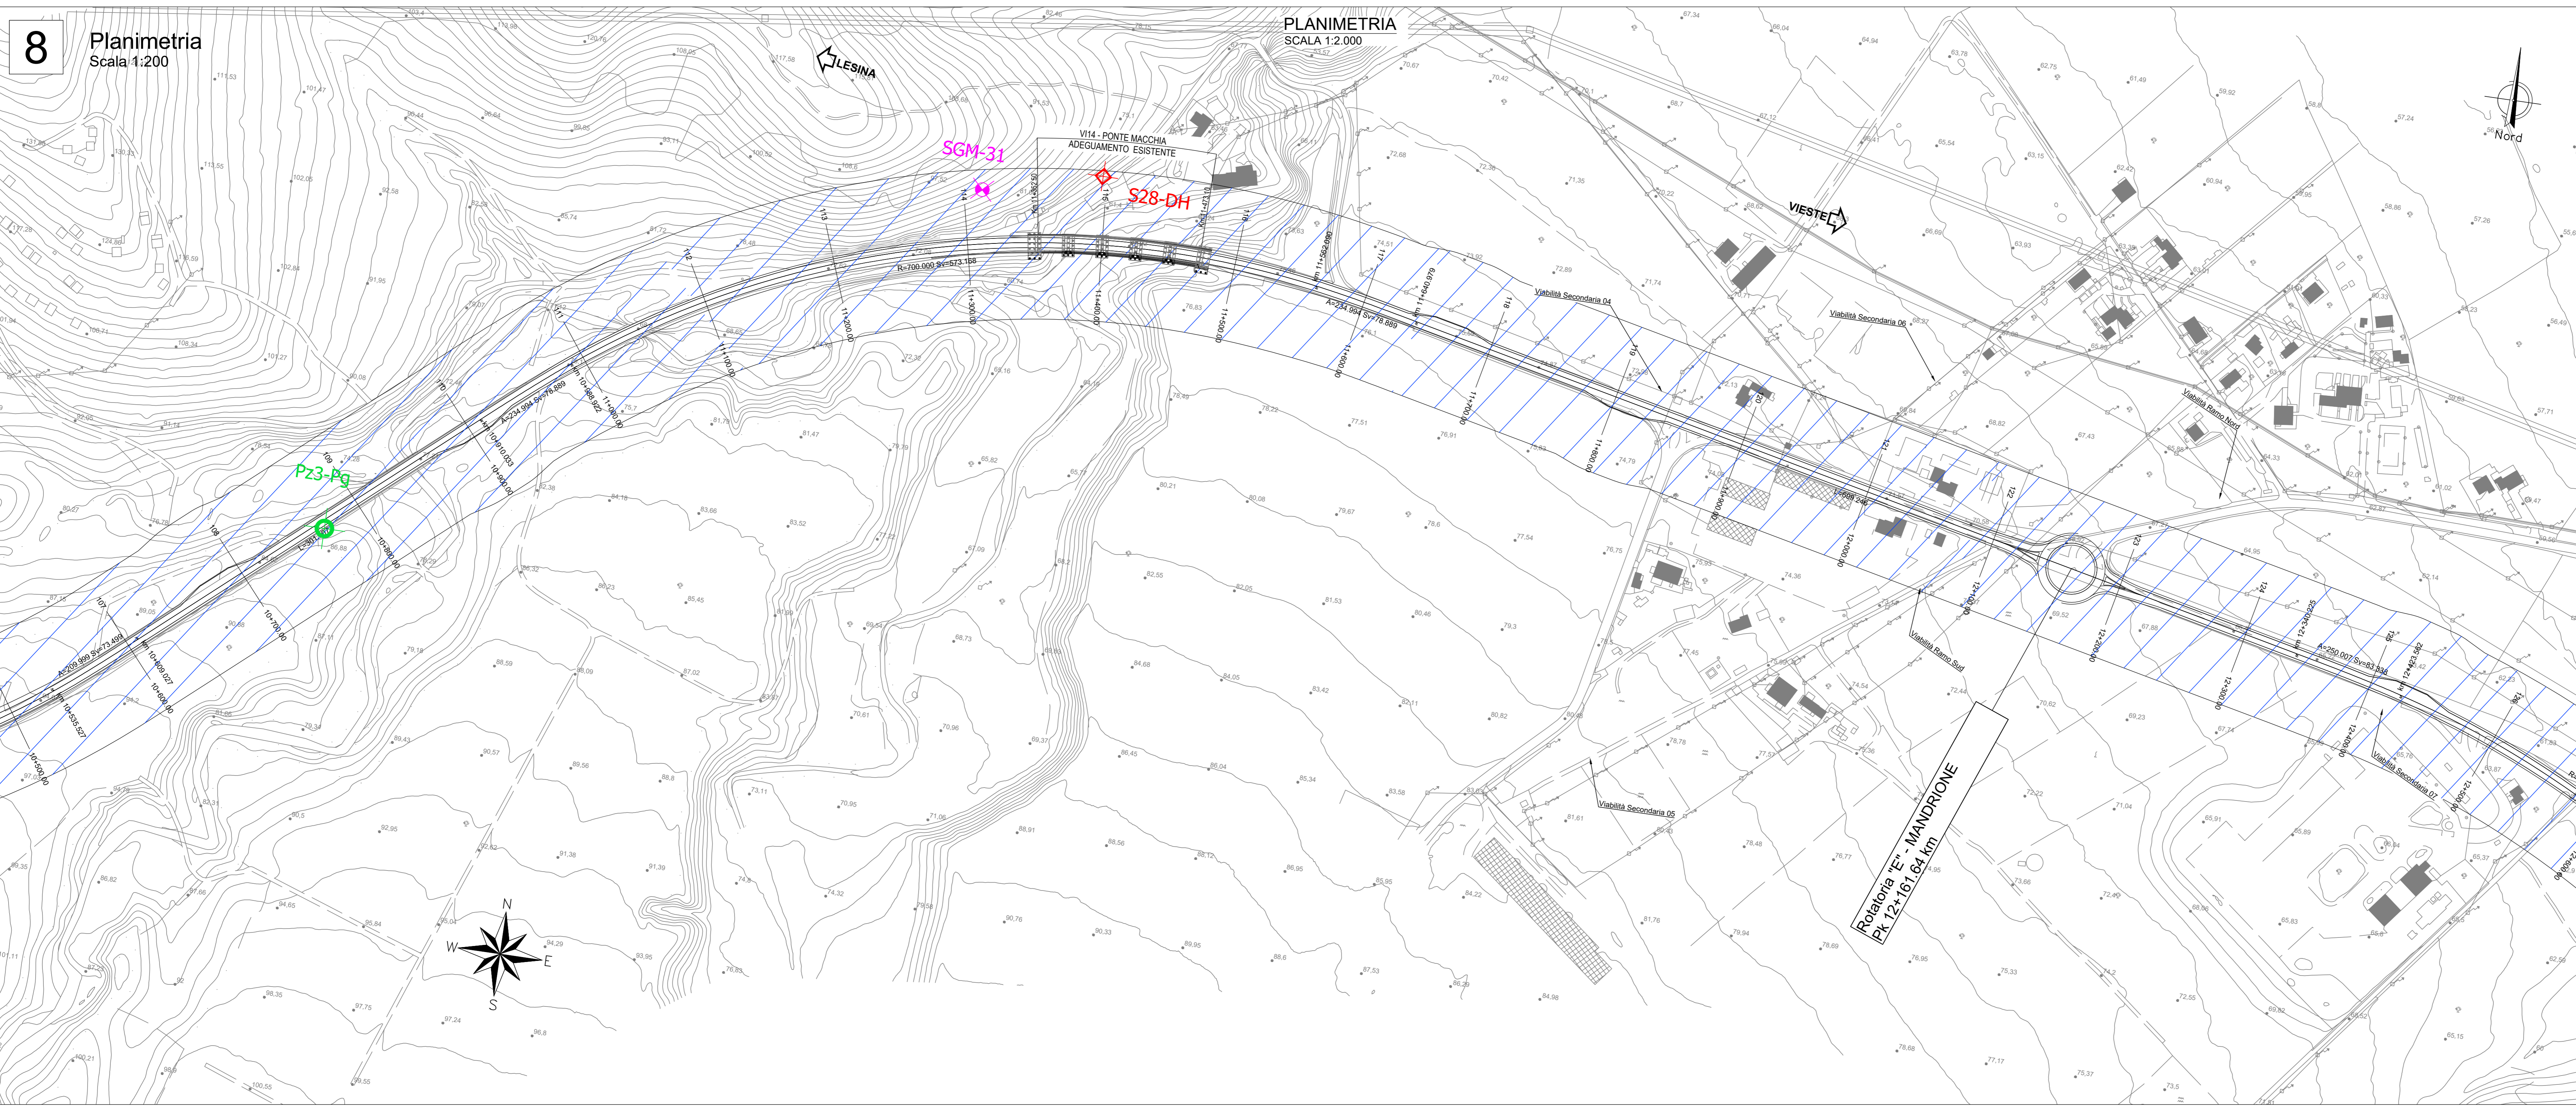

**Sanas**  
GRUPPO FS ITALIANE  
Direzione Progettazione e Realizzazione Lavori

**Lavori di razionalizzazione della viabilità di S. Giovanni Rotondo e realizzazione dell'asta di collegamento da San Giovanni Rotondo al capoluogo dauno - 4° Stralcio - S.S. 693 SVV del Gargano - S.S. 89 Garganica - Collegamento Vico del Gargano - Mattinata Tratto Vico del Gargano - Vieste**

**PROGETTO DI FATTIBILITA' TECNICO ECONOMICA** COD. BA322

PROGETTAZIONE: ATI SINTAGMA - SIPAL - TECNIC - GDG - ICARIA - AMBIENTE

IL RESPONSABILE DELL'INTEGRAZIONE DELLE PRESTAZIONI SPECIALISTICHE:  
Dot. Ing. Nando Granieri

IL GRUPPO DI PROGETTAZIONE:

<b>IL PROGETTISTA:</b> Dot. Ing. David Caracciolo Ordine degli Ingegneri della Prov. di Teramo n° A1245	<b>MANDATARIA:</b> <b>Sintagma</b> Dot. Ing. V. Giannini Dot. Ing. V. Truffini Dot. Ing. F. Bartoli Dot. Ing. A. Scarpone Dot. Ing. E. Santoro	<b>MANDANTI:</b> A. Tundo J. Turigo F. Beppe M. Scarpone M. Scarpone	<b>TECNIC:</b> Cont. Ing. S. Canale Dot. Ing. C. Siano Dot. Ing. F. Scarpone Dot. Ing. M. Scarpone
<b>IL GEOLOGO:</b> Dot. Geol. Giovanni Belastro Ordine dei Geologi della Regione Calabria n° 238	<b>COORDINATORE PER LA SICUREZZA IN FASE DI PROGETTAZIONE:</b> Dot. Ing. Filippo Rimbiccio Ordine degli Ingegneri della Prov. di Perugia n° A1373	<b>ICARIA</b> Dot. Ing. D. Caracciolo Dot. Ing. C. Giannini Dot. Ing. E. Luffredo Dot. Ing. S. Scarpone	<b>AMBIENTE</b> Dot. Ing. A. Luciani Dot. Ing. M. Pignatelli Dot. Arch. M. Pignatelli Dot. Arch. M.T. Corvino

IL RESPONSABILE DEL PROGETTO:  
Dot. Ing. Marianna Grillo

IL COLLABORATORE DEL R.U.P.:  
Dot. Ing. Alberto Santeramo

IL R.U.P.:  
Dot. Ing. Rocco Lapenta

PROTOCOLLO DATA

**GEOTECNICA**

Planimetria con classificazione sismica del territorio - Tav. 4 di 6

CODICE PROGETTO	NOME FILE	REVISIONE	SCALA:
BA322	700-2500-GET-0304-A	A	1:2.000
PROGETTO	REV. ANNO	ELAB.	
BA322	F 22	TIOGEOGETCSO4	

A	Emissione	07/2022	E. Scarpone	D. Caracciolo	A. Granieri
REV.	DESCRIZIONE	DATA	REDATTO	VERIFICATO	APPROVATO