


- LEGENDA**
- Category of subsoil B
- LEGENDA INDAGINI**
- SGM - Station geomeccanica
  - Sh-Dn - Sondaggio con Down Hole
  - Sh-Pz - Sondaggio con Piezometro
  - Pzn-Pg - Pozzetto Geognostico - Geotecnico
  - MASWn - Prova MASW

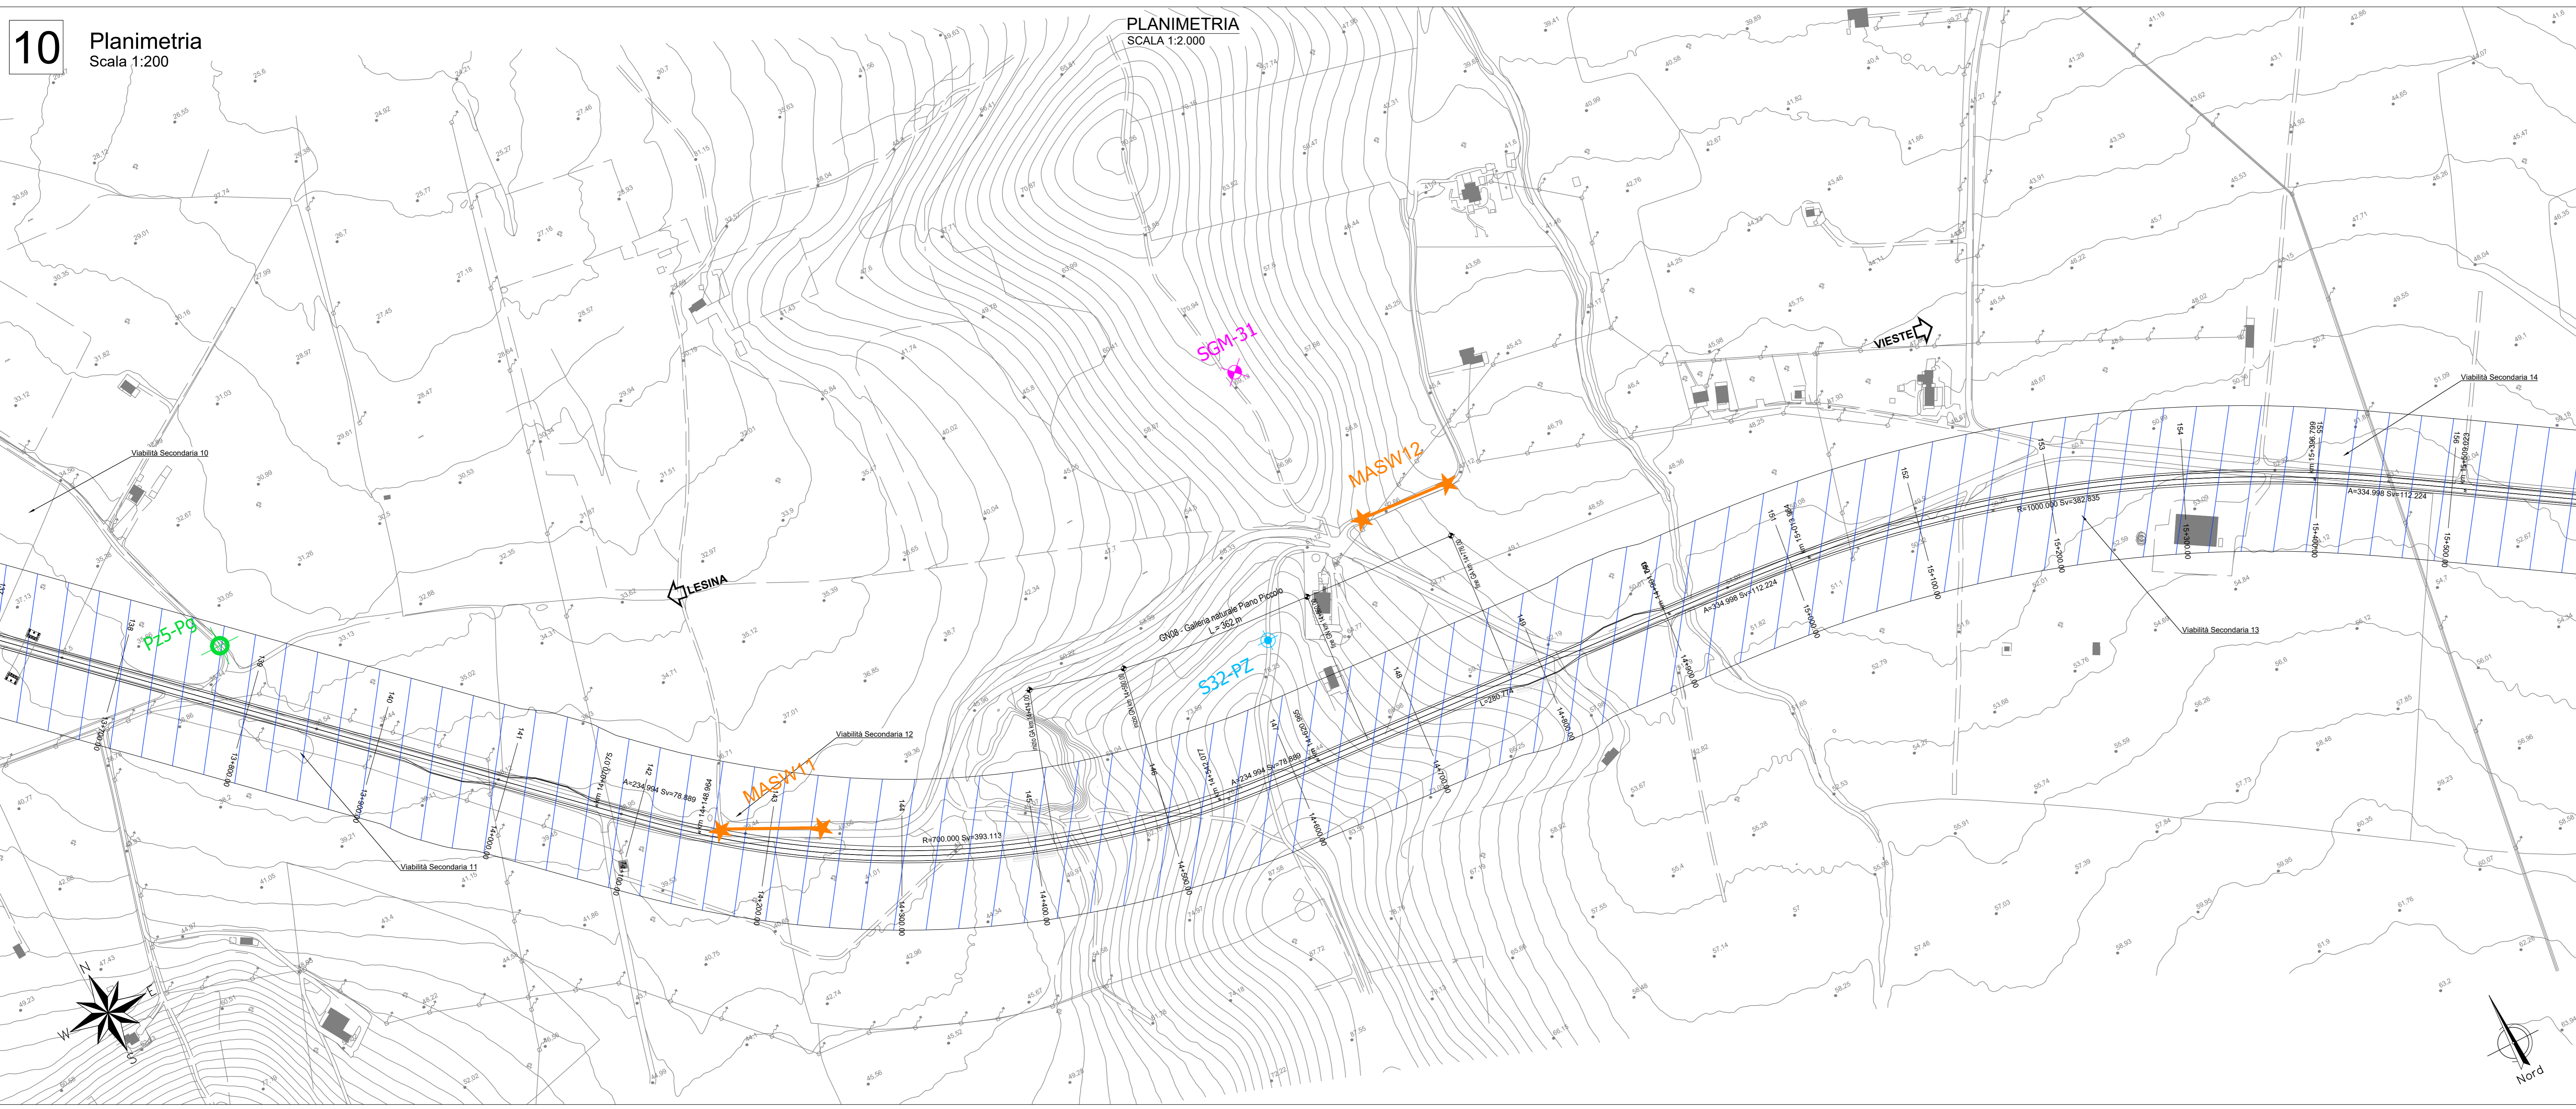

**Sanas**  
GRUPPO FS ITALIANE  
Direzione Progettazione e Realizzazione Lavori

**Lavori di razionalizzazione della viabilità di S. Giovanni Rotondo e realizzazione dell'asta di collegamento da San Giovanni Rotondo al capoluogo dauno - 4° Stralcio - S.S. 693 SVV del Gargano - S.S. 89 Garganica - Collegamento Vico del Gargano - Mattinata Tratto Vico del Gargano - Vieste**

**PROGETTO DI FATTIBILITA' TECNICO ECONOMICA** COD. BA322

PROGETTAZIONE: ATI SINTAGMA - SIPAL - TECNIC - GDG - ICARIA - AMBIENTE

IL RESPONSABILE DELL'INTEGRAZIONE DELLE PRESTAZIONI SPECIALISTICHE:  
Dott. Ing. Nando Graneli

IL GRUPPO DI PROGETTAZIONE:  
MANDATARIA: **Sintagma**  
MANDANTI: **TECNIC**

IL PROGETTISTA:  
Dott. Ing. David Carlucci  
Ordine degli ingegneri della Prov. di Teramo n° A1245

IL GEOLOGO:  
Dott. Geol. Giacomo Belastro  
Ordine dei Geologi della Regione Calabria n° 238

IL COORDINATORE PER LA SICUREZZA IN FASE DI PROGETTAZIONE:  
Dott. Ing. Filippo Rimbiccio  
Ordine degli ingegneri della Prov. di Perugia n° A1373

IL RESPONSABILE DI PROGETTO:  
Dott. Ing. Marianna Grisola

IL COLLABORATORE DEL R.U.P.:  
Dott. Ing. Alberto Santeramo

IL R.U.P.:  
Dott. Ing. Rocco Lapenta

PROTOCOLLO DATA

**GEOTECNICA**

Planimetria con classificazione sismica del territorio - Tav. 5 di 6

CODICE PROGETTO	NOME FILE	REVISIONE	SCALA:
BA322	700-2600-GET-0305-4	A	1:2.000
PROGETTO	REV. ANNO	CODICE ELAB.	
		T00G00G0ETCS05	
A	Emissione	07/2022	E.Secchi D.Cerretti A.Davini
REV.	DESCRIZIONE	DATA	REDATTO VERIFICATO APPROVATO