
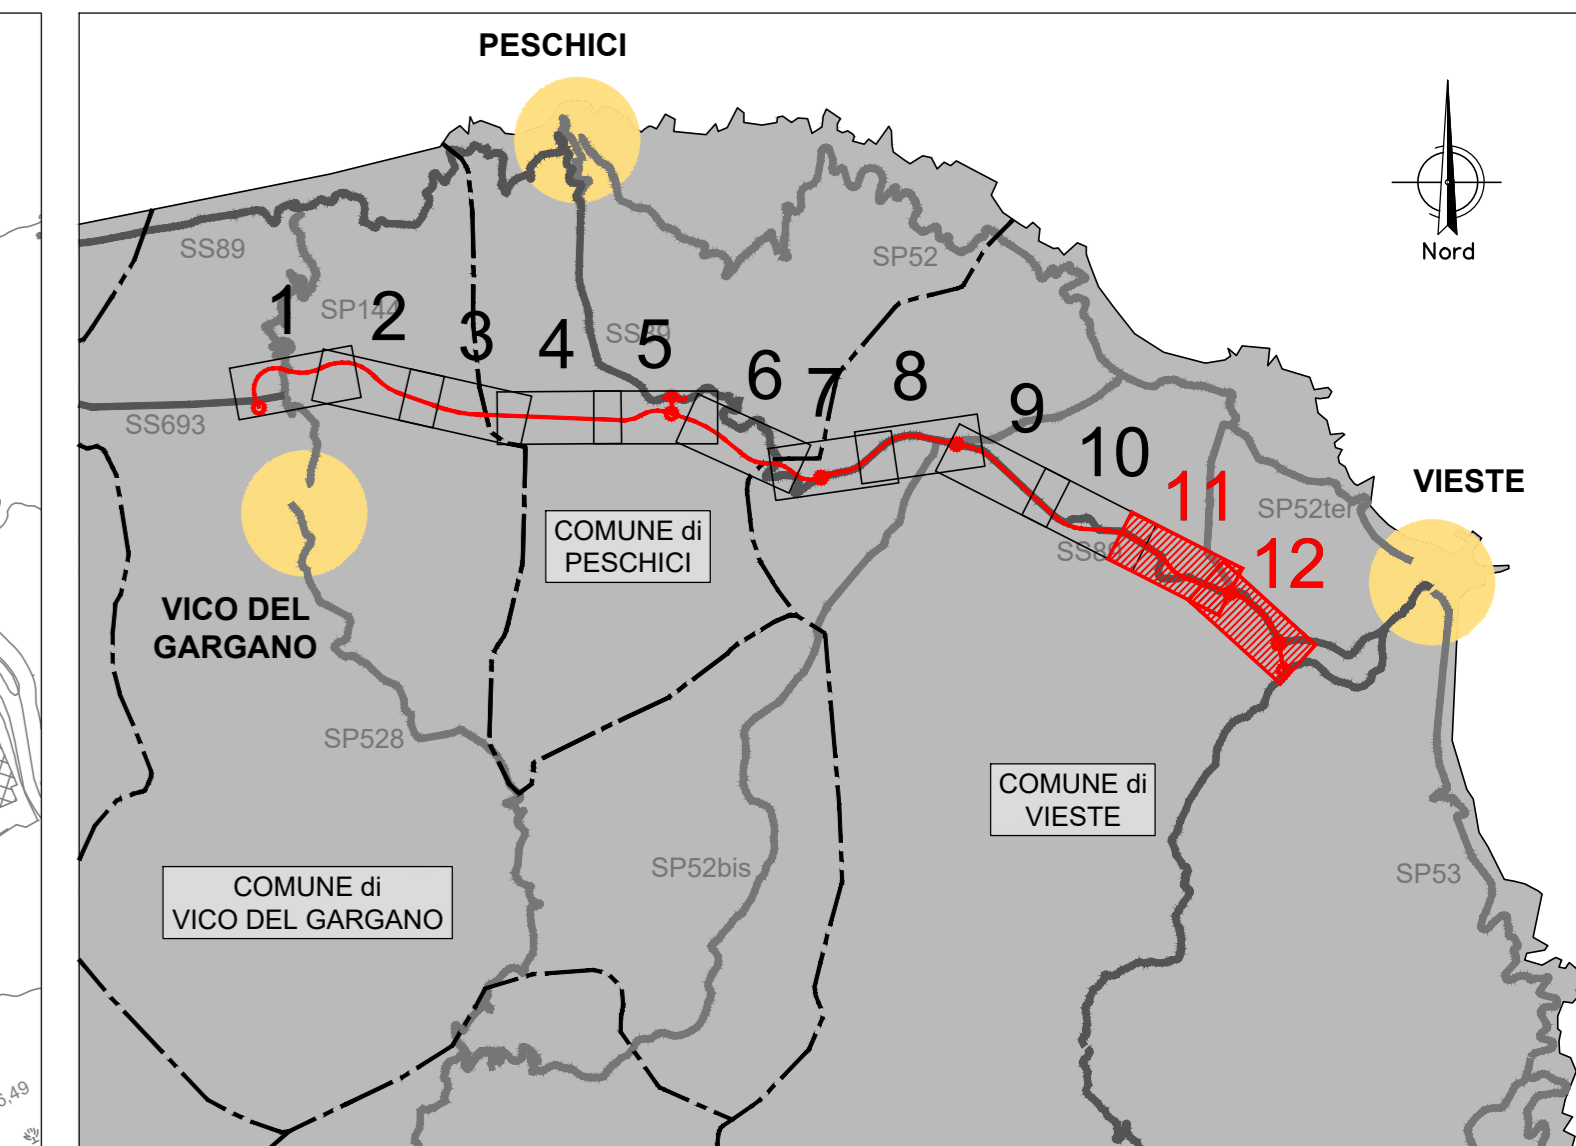


11

Planimetria  
Scala 1:200

PLANIMETRIA  
SCALA 1:2.000

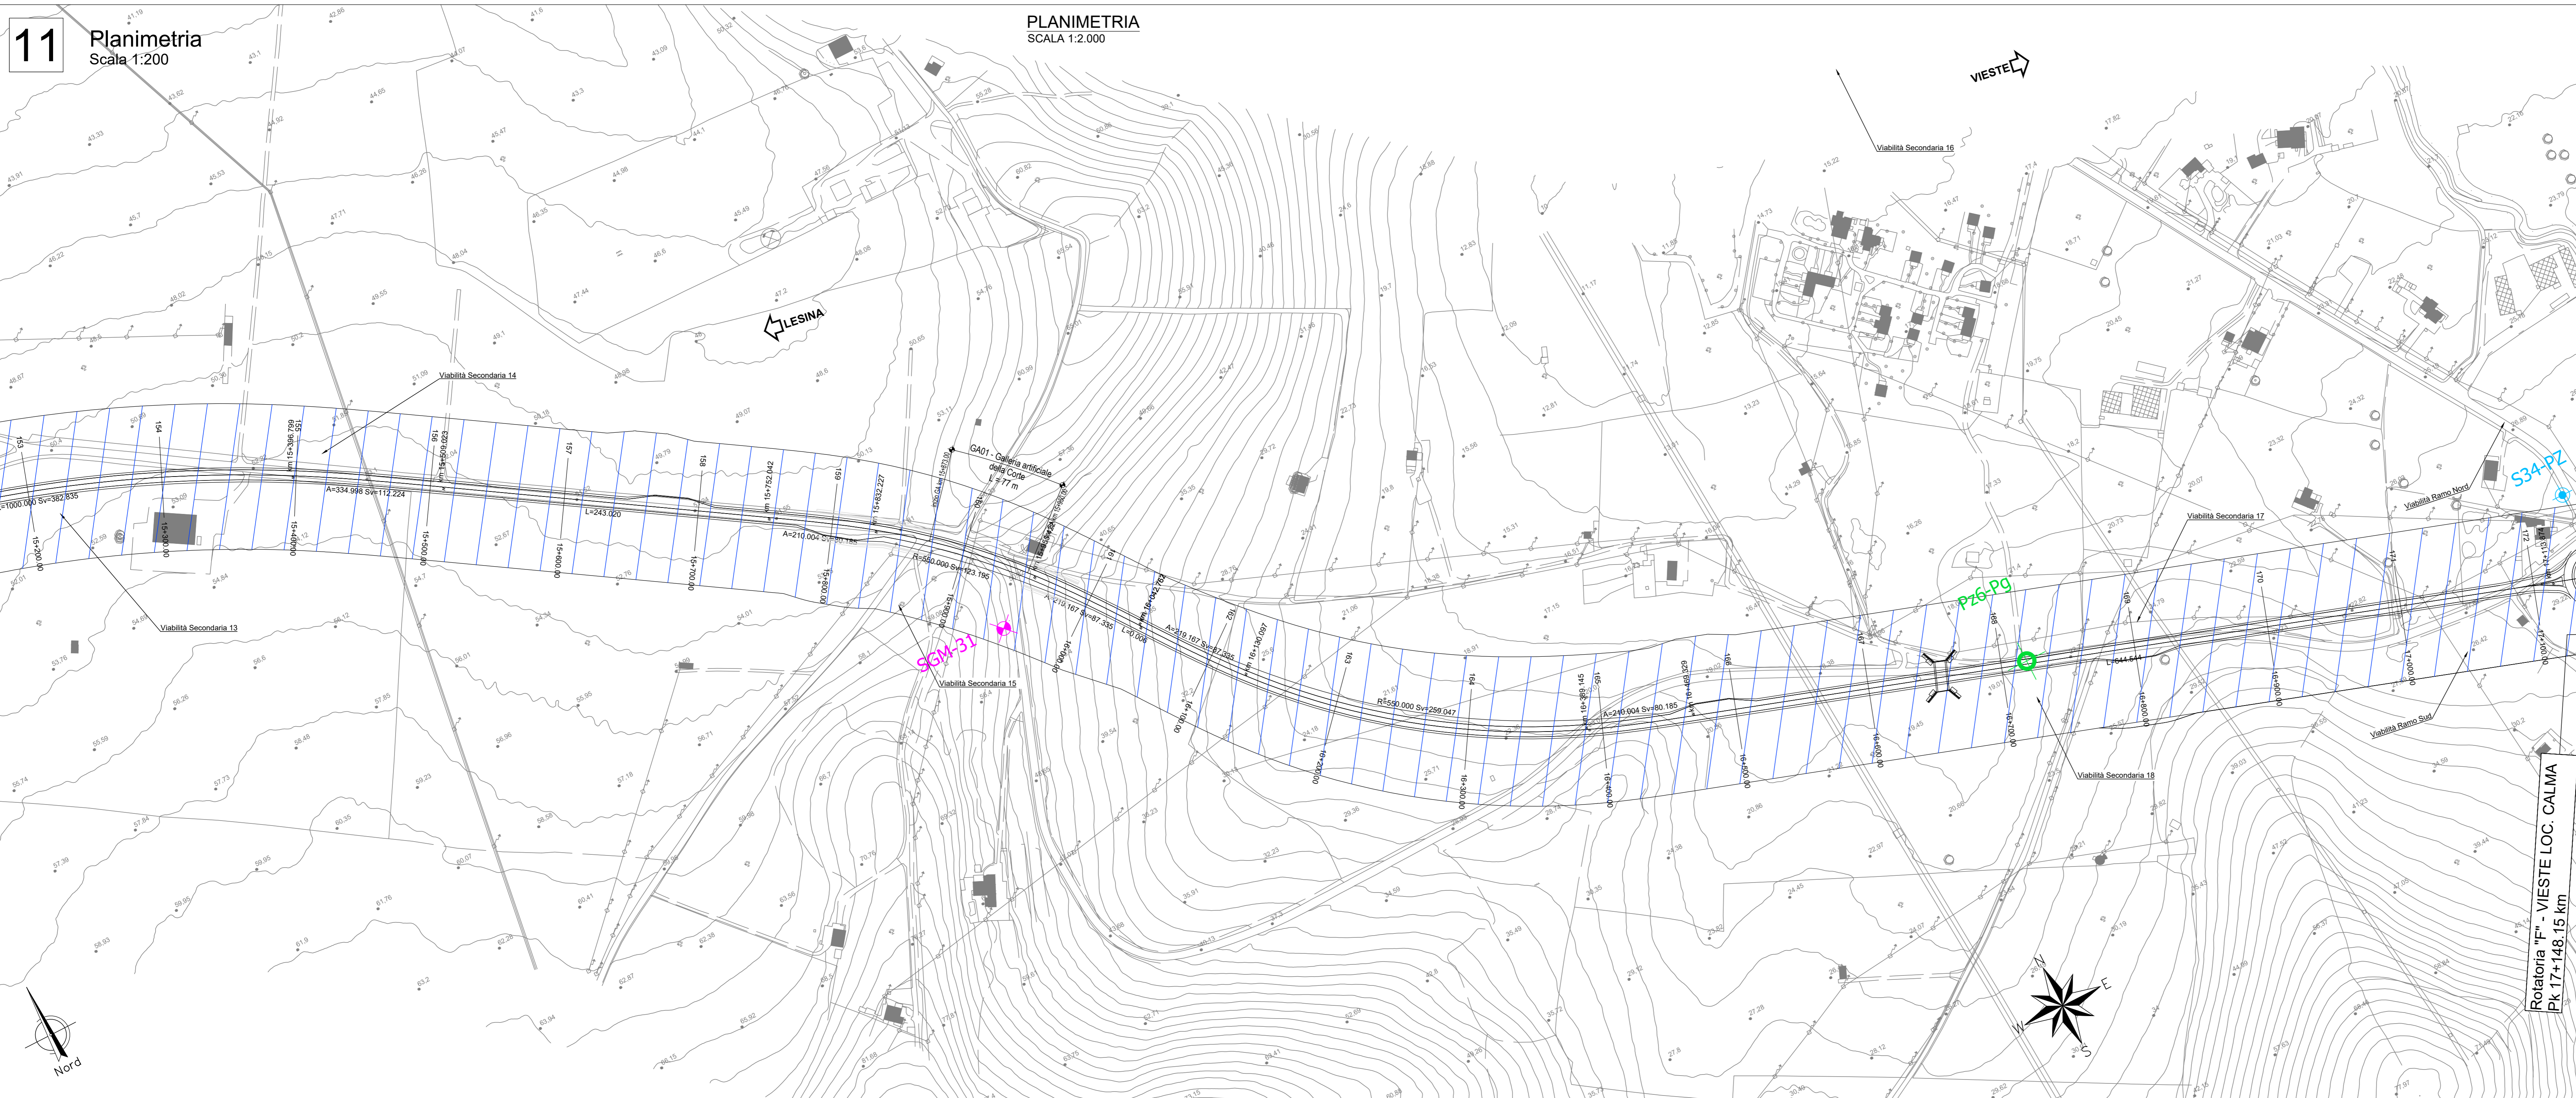


LEGENDA

- Category of subsoil B
- SGM - Station geomeccanica
- Sd-Sd - Sondaggio con Down Hole
- Sd-PZ - Sondaggio con Piezometro
- Pozzetto Geotecnico - Geotecnico
- MASW - Prova MASW

12

Planimetria  
Scala 1:200

PLANIMETRIA  
SCALA 1:2.000

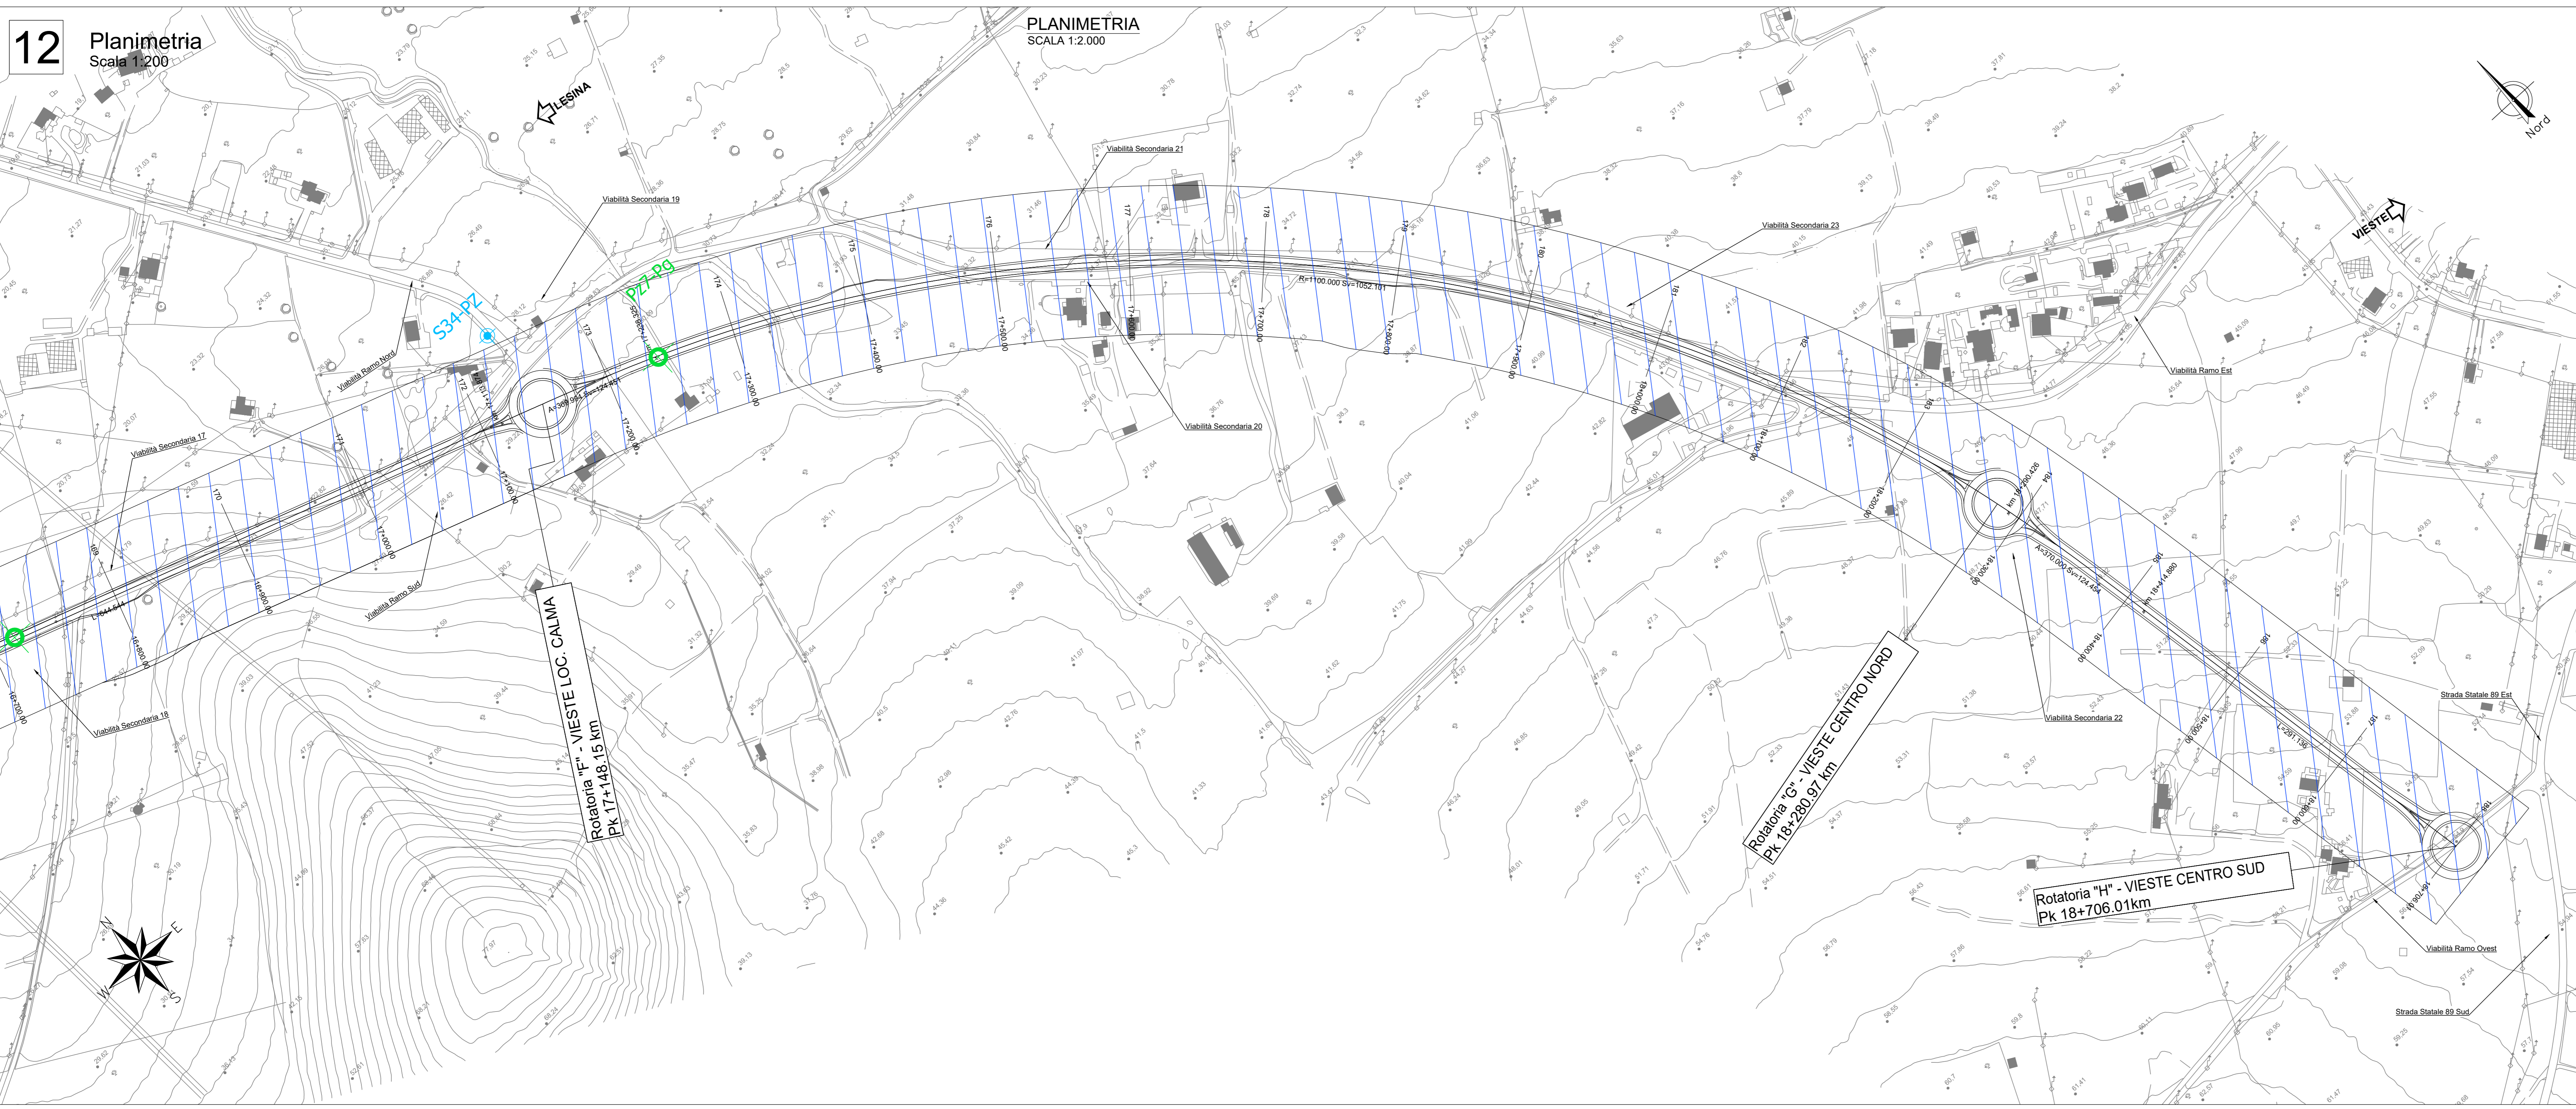

Direzione Progettazione e Realizzazione Lavori

Lavori di razionalizzazione della viabilità di S. Giovanni Rotondo e realizzazione dell'asta di collegamento da San Giovanni Rotondo al capoluogo dauno - 4° Stralcio - S.S. 693 SVV del Gargano - S.S. 89 Garganica - Collegamento Vico del Gargano - Mattinata  
Tratto Vico del Gargano - Vieste

PROGETTO DI FATTIBILITA' TECNICO ECONOMICA COD. BA322

PROGETTAZIONE: ATI SINTAGMA - SIPAL - TECNIC - GDG - ICARIA - AMBIENTE

|   |   |
|---|---|
| <p>IL RESPONSABILE DELL'INTEGRAZIONE DELLE PRESTAZIONI SPECIALISTICHE:<br/>Doc. Ing. Nando Granieri</p> <p>IL PROGETTISTA:<br/>Doc. Ing. David Caracciolo<br/>Ordine degli Ingegneri della Prov. di Teramo n° A1245</p> <p>IL GEODIDATTO:<br/>Doc. Geol. Domenico Balistreri<br/>Ordine dei Geologi della Regione Calabria n° 2318</p> <p>IL COORDINATORE PER LA SICUREZZA IN FASE DI PROGETTAZIONE:<br/>Doc. Ing. Filippo Rimbiccio<br/>Ordine degli Ingegneri della Prov. di Perugia n° A1373</p> <p>IL RESPONSABILE DI PROGETTO:<br/>Doc. Ing. Marianna Grillo</p> <p>IL COLLABORATORE DEL R.U.P.:<br/>Doc. Ing. Alberto Santeramo</p> <p>IL R.U.P.:<br/>Doc. Ing. Rocco Lapenta</p> | <p>IL GRUPPO DI PROGETTAZIONE:</p> <p>MANDATARIA:</p> <p>MANDANTI:</p> <p>TECNIC:</p> <p>ICARIA</p> <p>AMBIENTE</p> |
|---|---|

PROTOCOLLO DATA

GEOTECNICA

Planimetria con classificazione sismica del territorio - Tav. 6 di 6

|                 |                     |           |         |
|-----------------|---------------------|-----------|---------|
| CODICE PROGETTO | NOME FILE           | REVISIONE | SCALA:  |
| BA322           | 700-2010-GET-0308-4 | A         | 1:2.000 |

|          |      |             |         |          |            |           |
|----------|------|-------------|---------|----------|------------|-----------|
| PROGETTO | REV. | DESCRIZIONE | DATA    | REDDATTO | VERIFICATO | APPROVATO |
| BA322    | F 22 |             | 07/2022 | E.Secchi | D.Curcio   | A.Davari  |