
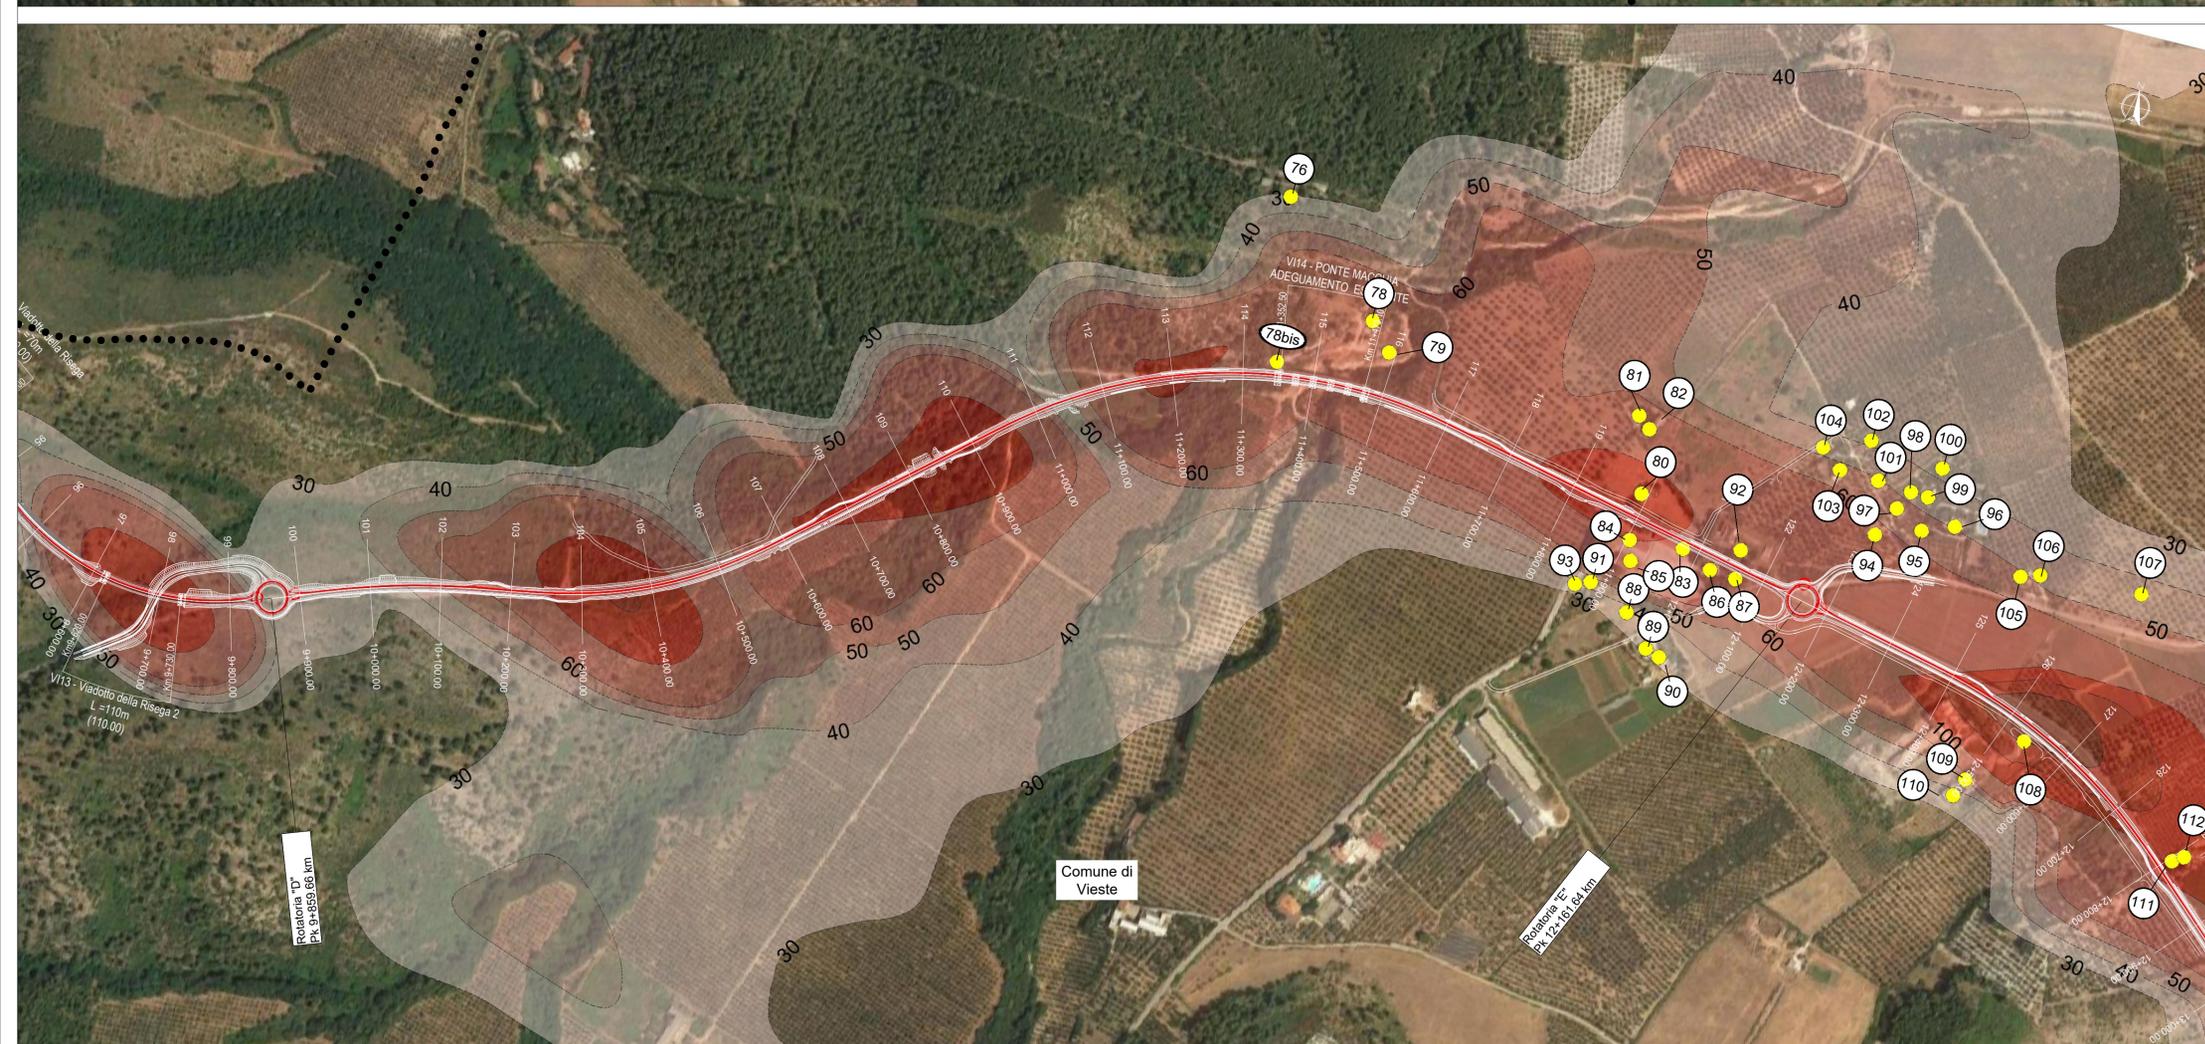


LEGENDA

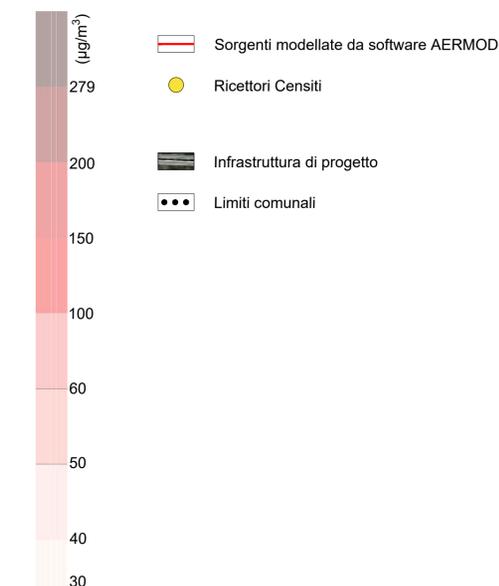

Sanas
GRUPPO FS ITALIANE

Direzione Progettazione e Realizzazione Lavori

Lavori di razionalizzazione della viabilità di S. Giovanni Rotondo e realizzazione dell'asta di collegamento da San Giovanni Rotondo al capoluogo dauno - 4° Stralcio - S.S. 693 SVV del Gargano - S.S. 89 Garganica - Collegamento Vico del Gargano - Mattinata Tratto Vico del Gargano - Vieste

PROGETTO DI FATTIBILITA' TECNICO ECONOMICA COD. BA322

PROGETTAZIONE: ATI SINTAGMA - SIPAL - TECNIC - GDG - ICARIA - AMBIENTE

IL RESPONSABILE DELL'INTEGRAZIONE DELLE PRESTAZIONI SPECIALISTICHE: Dott. Ing. Nando Granieri
 MANDATARIA: SINTAGMA
 MANDANTI: SIPAL, TECNIC, ICARIA, AMBIENTE

IL PROGETTISTA: Dott. Ing. Sascia Canale
 IL GEOLOGO: Dott. Geol. Domenico Belcastro
 IL COORDINATORE PER LA SICUREZZA IN FASE DI PROGETTAZIONE: Dott. Ing. Filippo Pambiano

IL RESPONSABILE DI PROGETTO: Dott. Ing. Marianna Grisolia
 IL COLLABORATORE DEL R.U.P.: Dott. Ing. Alberto Santeramo
 IL R.U.P.: Dott. Ing. Rocco Lapenta

ANALISI AMBIENTALE
ATMOSFERA
Planimetria Propagazione inquinanti - NOx massimo orario - Stato di progetto Alternativa selezionata - Tav. 2 di 3

CODICE PROGETTO	NOME FILE	REVISIONE	SCALA:
BA322	T00IA04AMBPL17-A	A	1:5.000
PROGETTO	CODICE ELAB.		
BA322	T00IA04AMBPL17		
REV.	DESCRIZIONE	DATA	REDDATTO VERIFICATO APPROVATO
A	Emissione	02/2022	C. Sanna S. Canale N. Granieri