


- LEGENDA**
- Eccedenza di cantiere
  - Barriera antirumore su cantiere fisso - H = 4m
  - Barriera antirumore su cantiere fisso - H = 5m
  - Barriera antirumore cantiere fronte lavori - H = 3m
  - Campo base
  - Cantiere operativo
  - Area tecnica
  - Area stoccaggio
  - Piste di cantiere su viabilità esistente
  - Piste di cantiere da ripristinare
  - Monitoraggio rumore 24h
  - Monitoraggio rumore settimanale
  - Infrastruttura di progetto
  - Limiti comunali

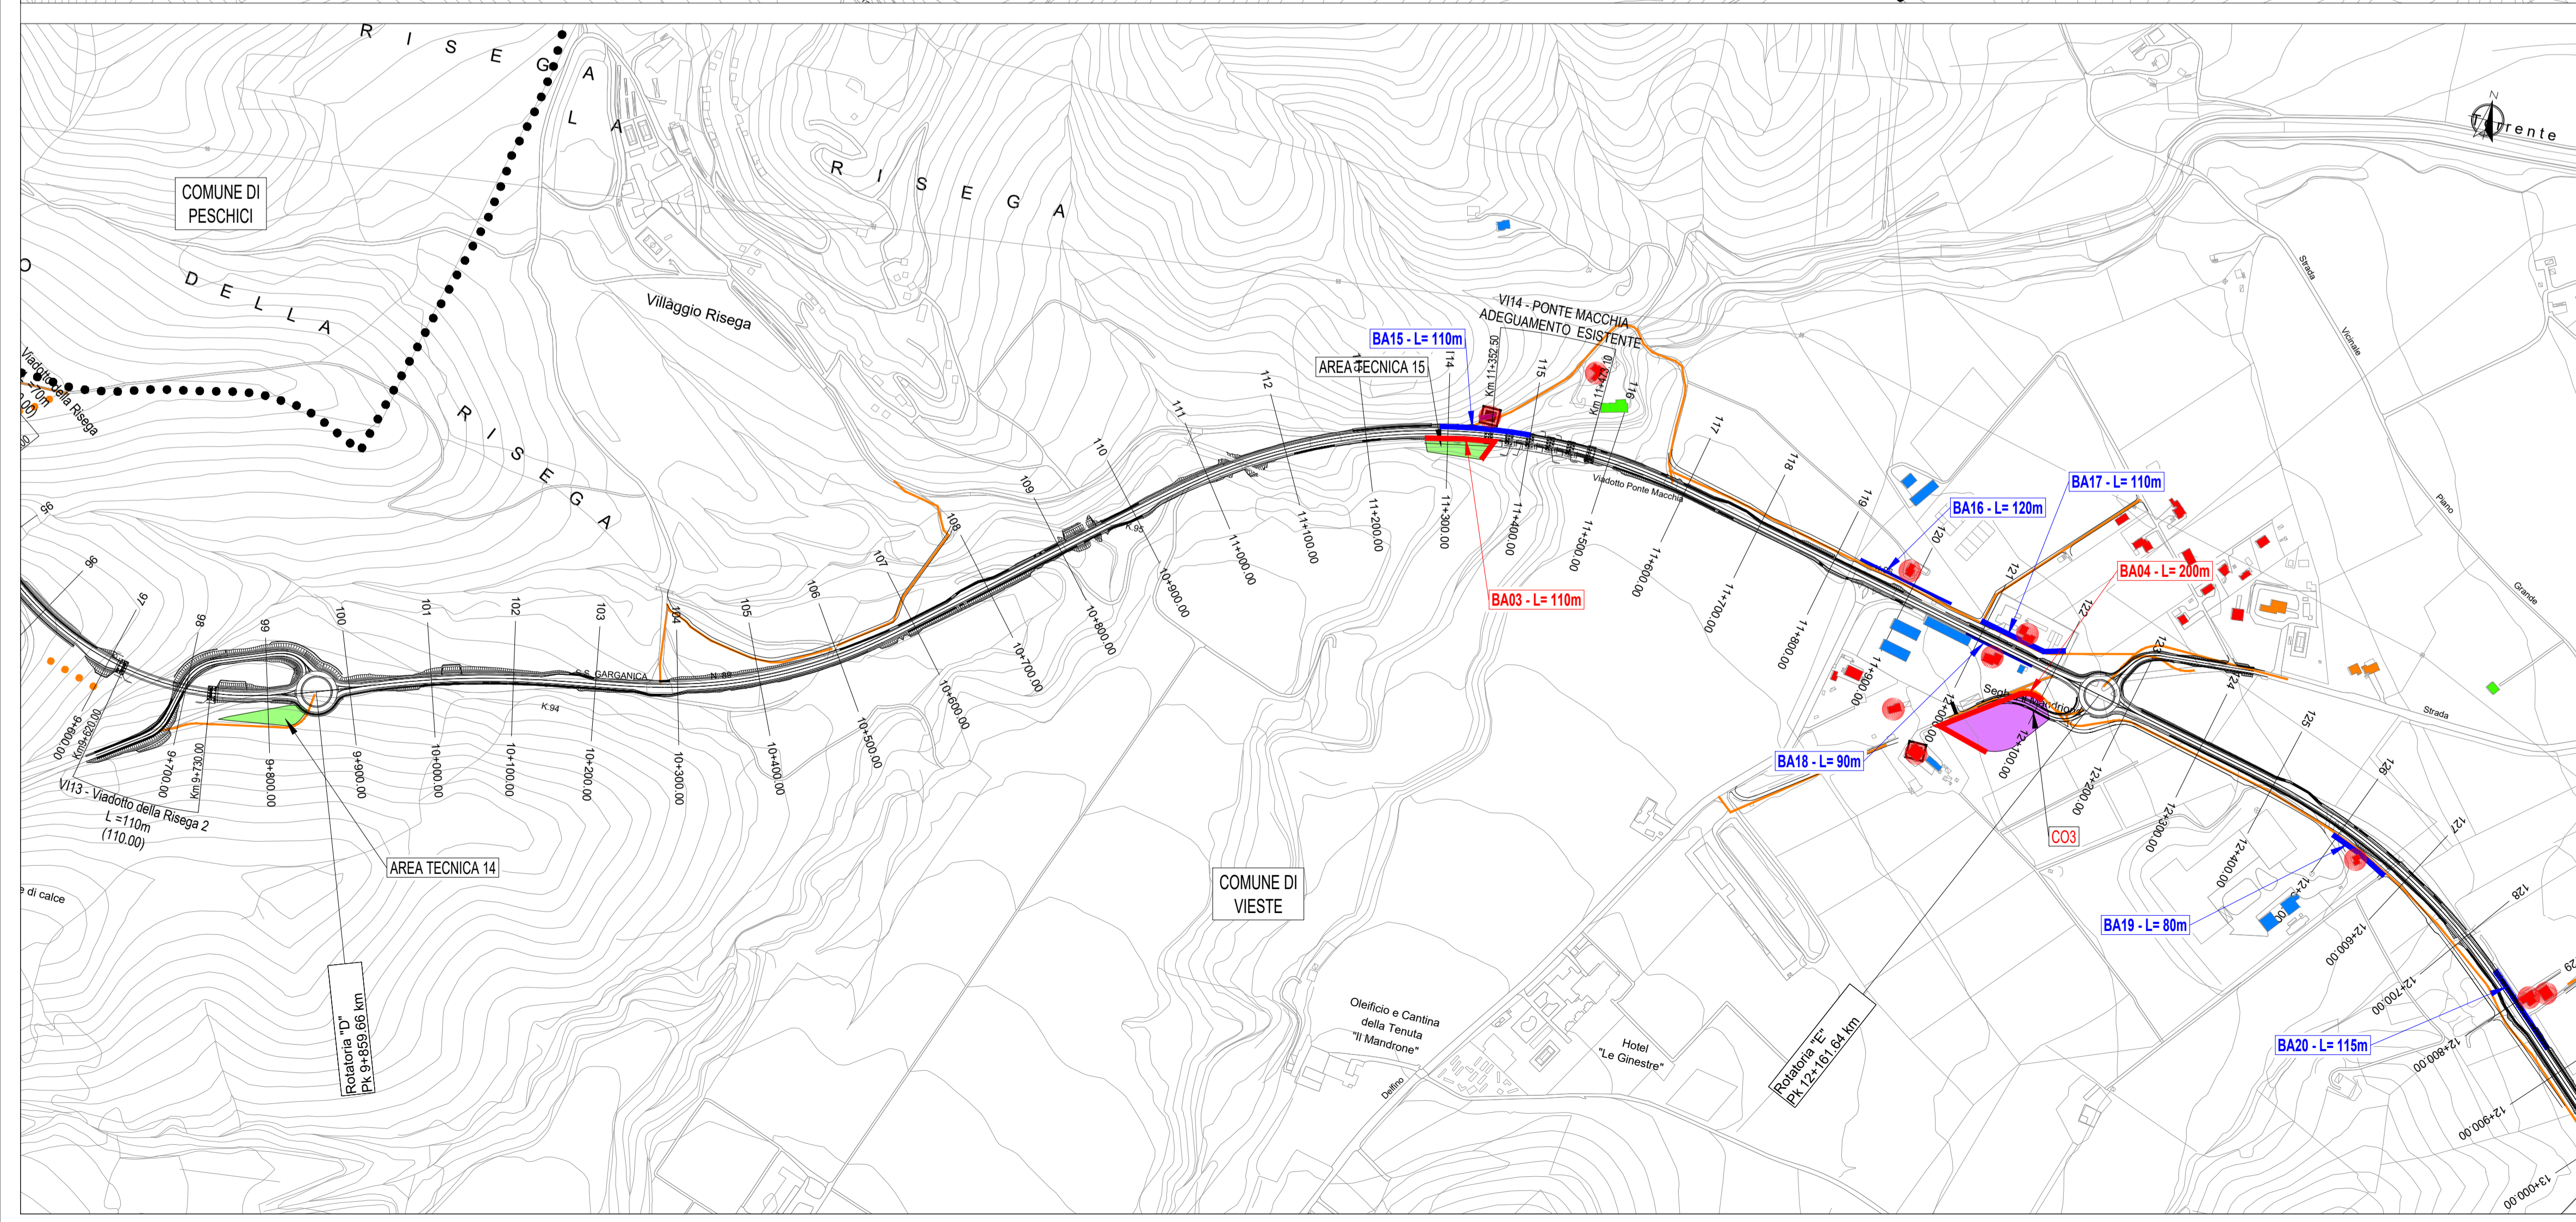

**Sanas**  
GRUPPO FS ITALIANI

*Direzione Progettazione e Realizzazione Lavori*

**Lavori di razionalizzazione della viabilità di S. Giovanni Rotondo e realizzazione dell'asta di collegamento da San Giovanni Rotondo al capoluogo dauno - 4° Stralcio - S.S. 693 SVV del Gargano - S.S. 89 Garganica - Collegamento Vico del Gargano - Mattinata Tratto Vico del Gargano - Vieste**

**PROGETTO DI FATTIBILITA' TECNICO ECONOMICA** COD. BA322

PROGETTAZIONE: ATI SINTAGMA - SIPAL - TECNIC - GDG - ICARIA - AMBIENTE

IL RESPONSABILE DELL'INTEGRAZIONE DELLE PRESTAZIONI SPECIALISTICHE: Dott. Ing. Nando Granieri  
 IL GRUPPO DI PROGETTAZIONE: MANDATARIA: SINTAGMA; MANDANTI: SIPAL

IL PROGETTISTA: Dott. Ing. Camillo Nardi  
 IL GEOLOGO: Dott. Geol. Domenico Belcastro  
 IL COORDINATORE PER LA SICUREZZA IN FASE DI PROGETTAZIONE: Dott. Ing. Filippo Pambiano

IL RESPONSABILE DI PROGETTO: Dott. Ing. Marianna Grisolia

IL COLLABORATORE DEL R.U.P.: Dott. Ing. Alberto Santeramo

IL R.U.P.: Dott. Ing. Rocco Lapenta

PROTOCOLLO: DATA

**STUDIO DI IMPATTO AMBIENTALE  
ANALISI AMBIENTALE  
RUMORE**

Eccedenze in fase di cantiere e interventi di mitigazione - Tav. 2 di 3

CODICE PROGETTO		NOME FILE		REVISIONE	SCALA:
PROGETTO	LIV. PROG. ANNO	T001A07AMBCT23		B	1:5.000
BA322	F 22				
B		Revisione in seguito a istruttoria Anas	02/2023	C. Nardi	S. Canale
A		Emissione	02/2022	C. Nardi	S. Canale
REV.	DESCRIZIONE	DATA	REDATTO	VERIFICATO	APPROVATO