
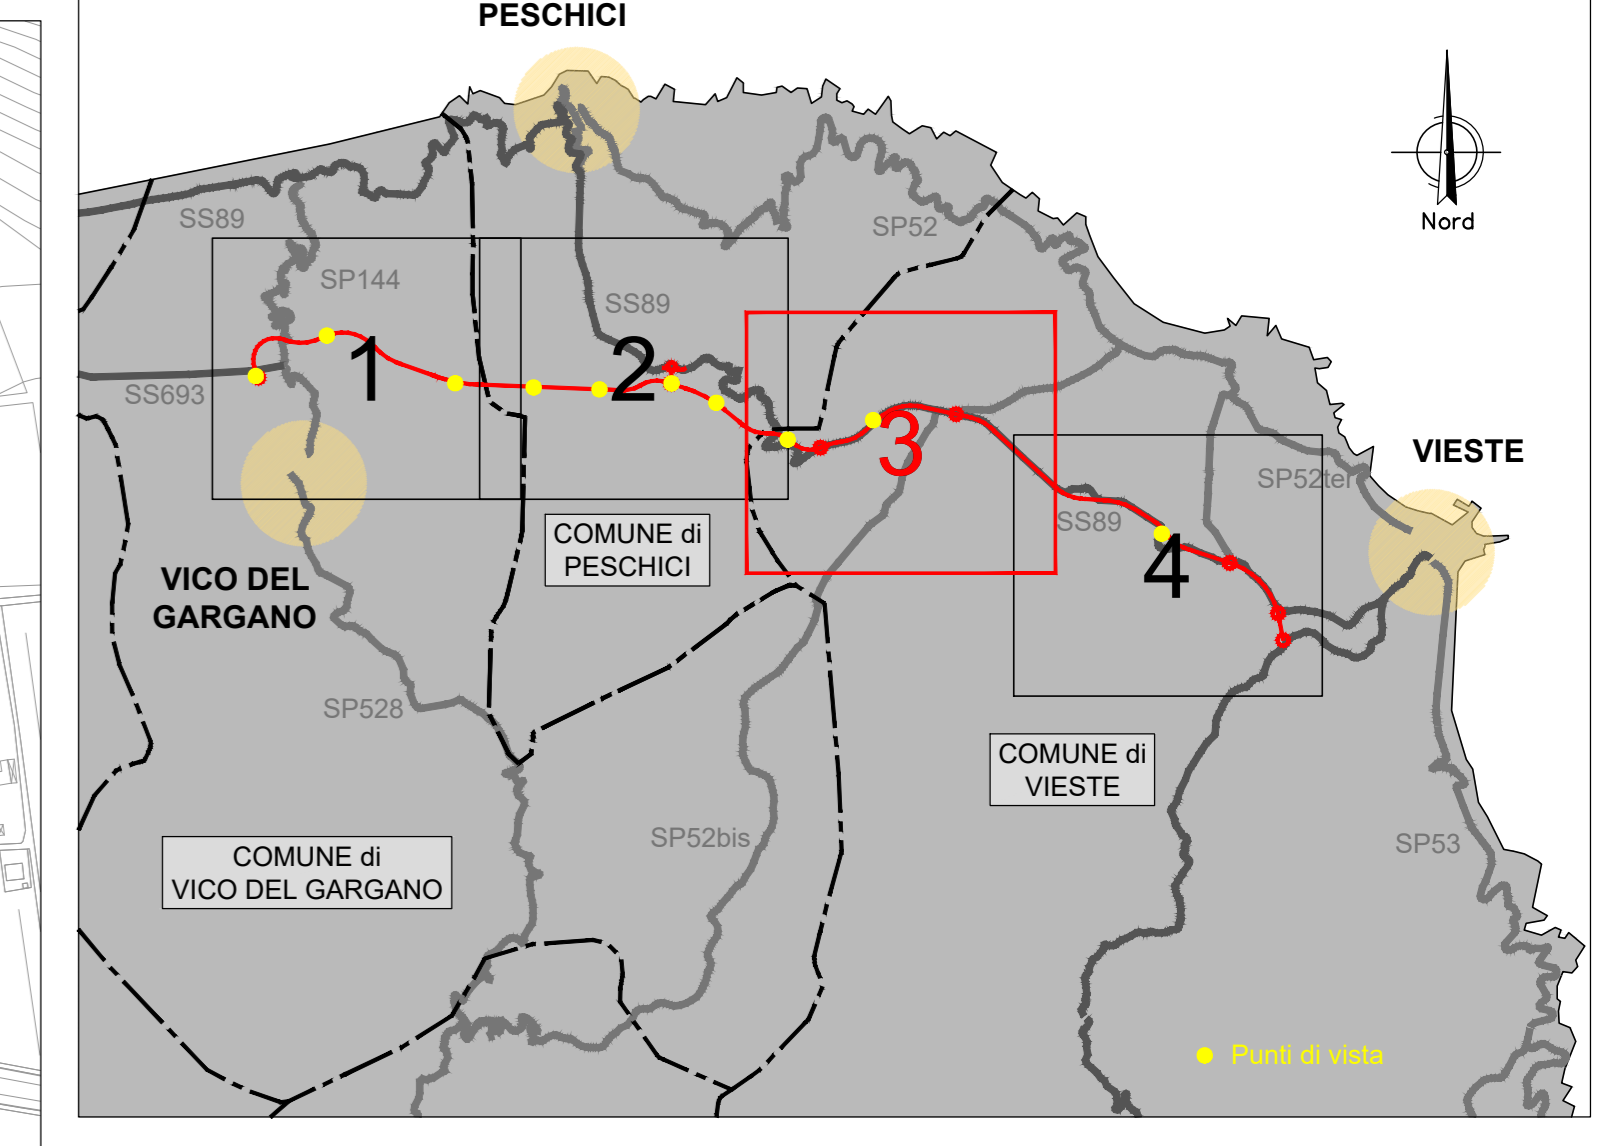


3

Planimetria
Scala 1:5000

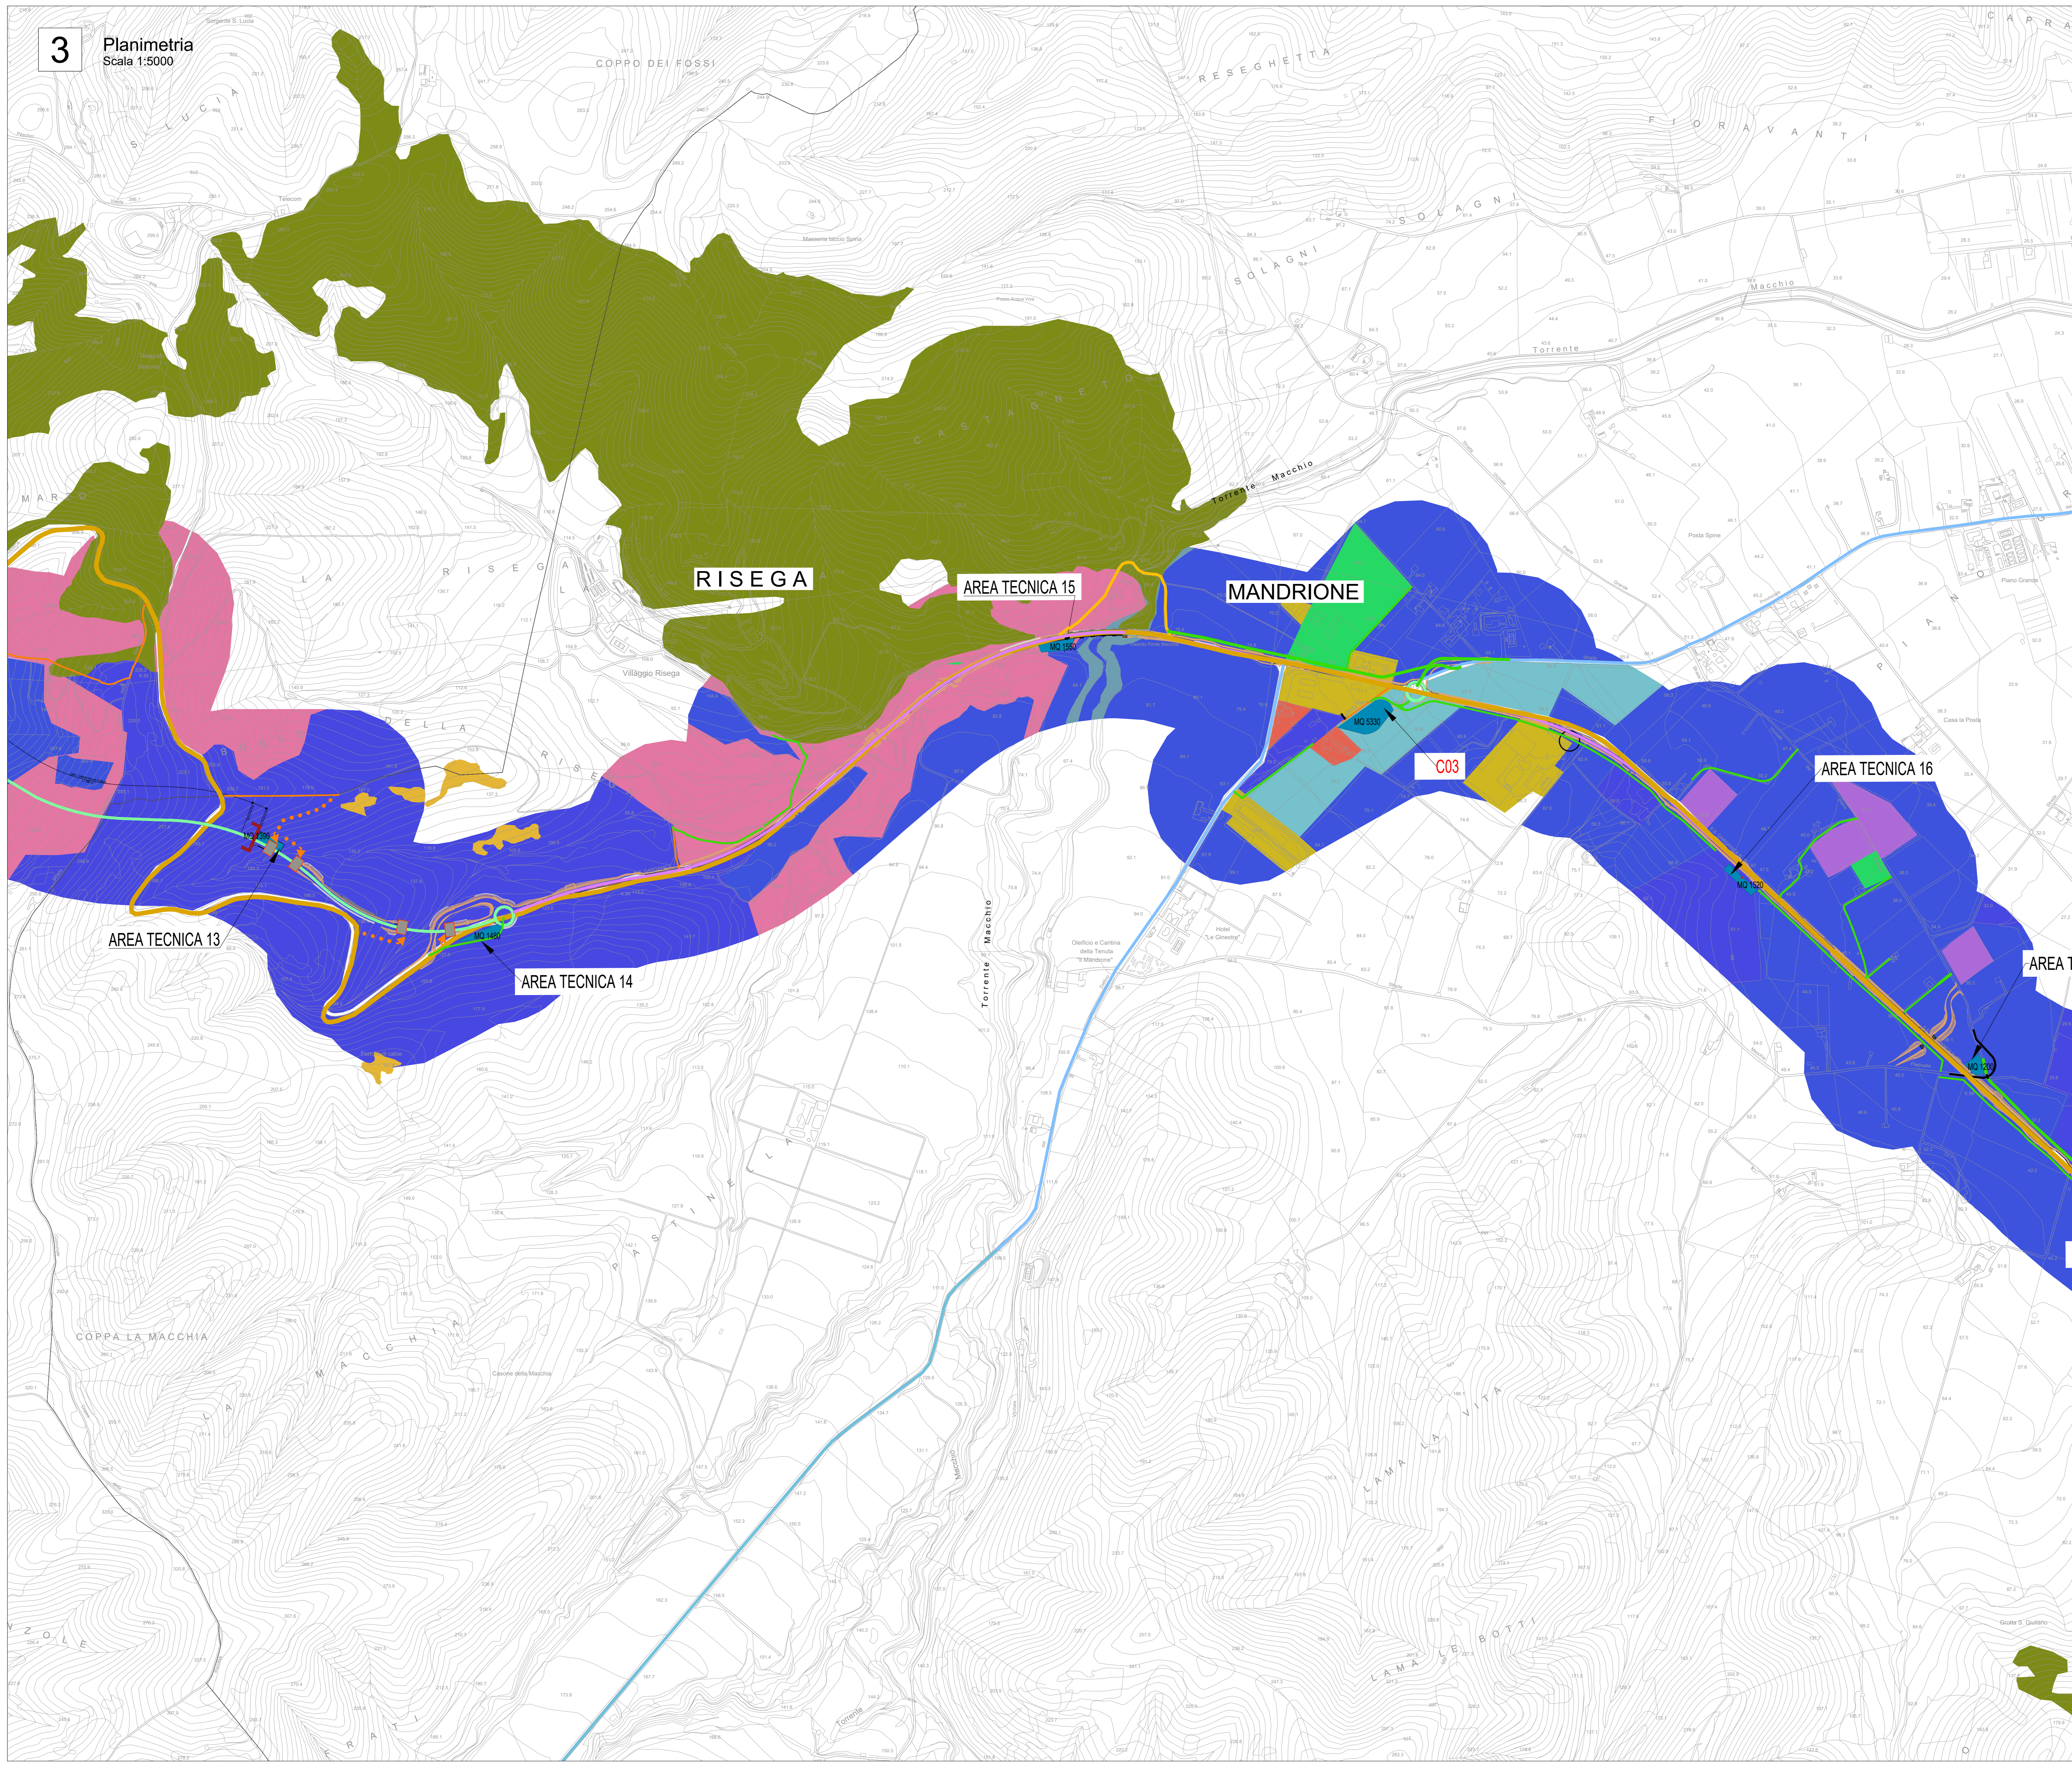

- LEGENDA**
- Confini Comunali
 - Cantierizzazione**
 - Asse stradale di progetto di variante
 - Asse stradale di progetto di sede
 - Piste di cantiere da realizzare
 - Piste di cantiere C82
 - Complanari
 - Area stoccaggio
 - Area tecnica
 - Campo base
 - Carta degli habitat**
 - 24.225 Greti dei torrenti mediterranei
 - 34.5 Prati aridi mediterranei
 - 82.3 Colture di tipo estensivo e sistemi agricoli complessi
 - 83.11 Oliveti
 - 83.21 Vigneti
 - 86.1 Centri abitati
 - 86.3 Siti industriali
 - 42.837 Pinete a Pinus pinea dell'Italia peninsulare
 - 32.211 Macchia bassa a olivastro e lentisco
 - 83.325 Altre piantagioni di latifoglie
 - 9540 Pinete mediterranee di pini mesogeni endemici
 - 6220* Percorsi substepici di graminacee e piante annue del Thero-Brachypodietea

Fonte: Habitat CORINE Biotopes 2015, integrata da rilievo diretto in campo degli habitat presenti

Sanas
GRUPPO FS ITALIANE
Direzione Progettazione e Realizzazione Lavori

Lavori di razionalizzazione della viabilità di S. Giovanni Rotondo e realizzazione dell'asta di collegamento da San Giovanni Rotondo al capoluogo dauno - 4° Stralcio - S.S. 693 SVV del Gargano - S.S. 89 Garganica - Collegamento Vico del Gargano - Mattinata Tratto Vico del Gargano - Vieste

PROGETTO DI FATTIBILITA' TECNICO ECONOMICA COD: BA322

PROGETTAZIONE: ATI SINTAGMA - SIPAL - TECNIC - GDG - ICARIA - AMBIENTE	
IL RESPONSABILE DELL'INTEGRAZIONE DELLE PRESTAZIONI SPECIALISTICHE: Dott. Ing. Nando Granieri Ordine degli Ingegneri della Prov. di Perugia n° A351	IL GRUPPO DI PROGETTAZIONE: MANDATARIA: Sintagma Dott. Ing. N. Granieri Dott. Ing. V. Truffini Dott. Ing. F. Bartolucci Dott. Ing. A. Scattolon Dott. Ing. E. Santucci Dott. Ing. L. Colaninno Dott. Ing. F. Conzatti Dott. Ing. M. Anonini Dott. Ing. C. Conzatti Dott. Agr. F. Sella Dott. Ing. M. De Ture
IL PROGETTISTA: Dott. Ing. Andrea Luciani Ordine degli Ingegneri della Prov. di Luca n° A1539	MANDANTI: TECNIC Dott. Ing. P. Tundo Dott. Ing. C. Sanna Dott. Ing. F. Biondi Dott. Ing. A. Di Piero Dott. Ing. M. Scrima
IL GEOLOGO: Dott. Geol. Domenico Balistreri Ordine dei Geologi della Regione Calabria n° 7238	ICARIA Dott. Ing. V. Rotondo Dott. Ing. C. Conzatti Dott. Ing. F. Martorelli Dott. Ing. V. Pizzuto
IL COORDINATORE PER LA SICUREZZA IN FASE DI PROGETTAZIONE: Dott. Ing. Filippo Rinaldi Ordine degli Ingegneri della Prov. di Perugia n° A1373	AMBIENTE Dott. Ing. A. Luciani Dott. Ing. M. Pizzuto Dott. Arch. M. Pizzuto Dott. Arch. M. Pizzuto Dott. Arch. M.T. Colaninno
IL RESPONSABILE DI PROGETTO Dott. Ing. Marianna Giordano	IL COLLABORATORE DEL R.U.P. Dott. Ing. Alberto Santolucito
IL R.U.P. Dott. Ing. Rocco Lapenta	PROTOCOLLO DATA

STUDIO DI IMPATTO AMBIENTALE
STUDIO DI INCIDENZA

Carta degli habitat tratto Vico del Gargano-Vieste - Tav. 3 di 4

CODICE PROGETTO	NOVE FILE	REVISIONE	SCALA:
BA322	700-112-AMB-C107-B	B	1:5.000
PROGETTO	UV. MOD. ANNO	REVISIONE	SCALA:
BA322	F 22	B	1:5.000
CODICE EUB:	T001A12AMBCT07		

REV.	DESCRIZIONE	DATA	REDATTO	VERIFICATO	APPROVATO
B	Revisione a seguito di istruttoria interna ANAS	02/2023	M. Pizzuto	A. Luciani	A. Granieri
A	Emissione	07/2022	M. Pizzuto	M. Pizzuto	A. Granieri