




PIANTA PILA
SCALA 1:50

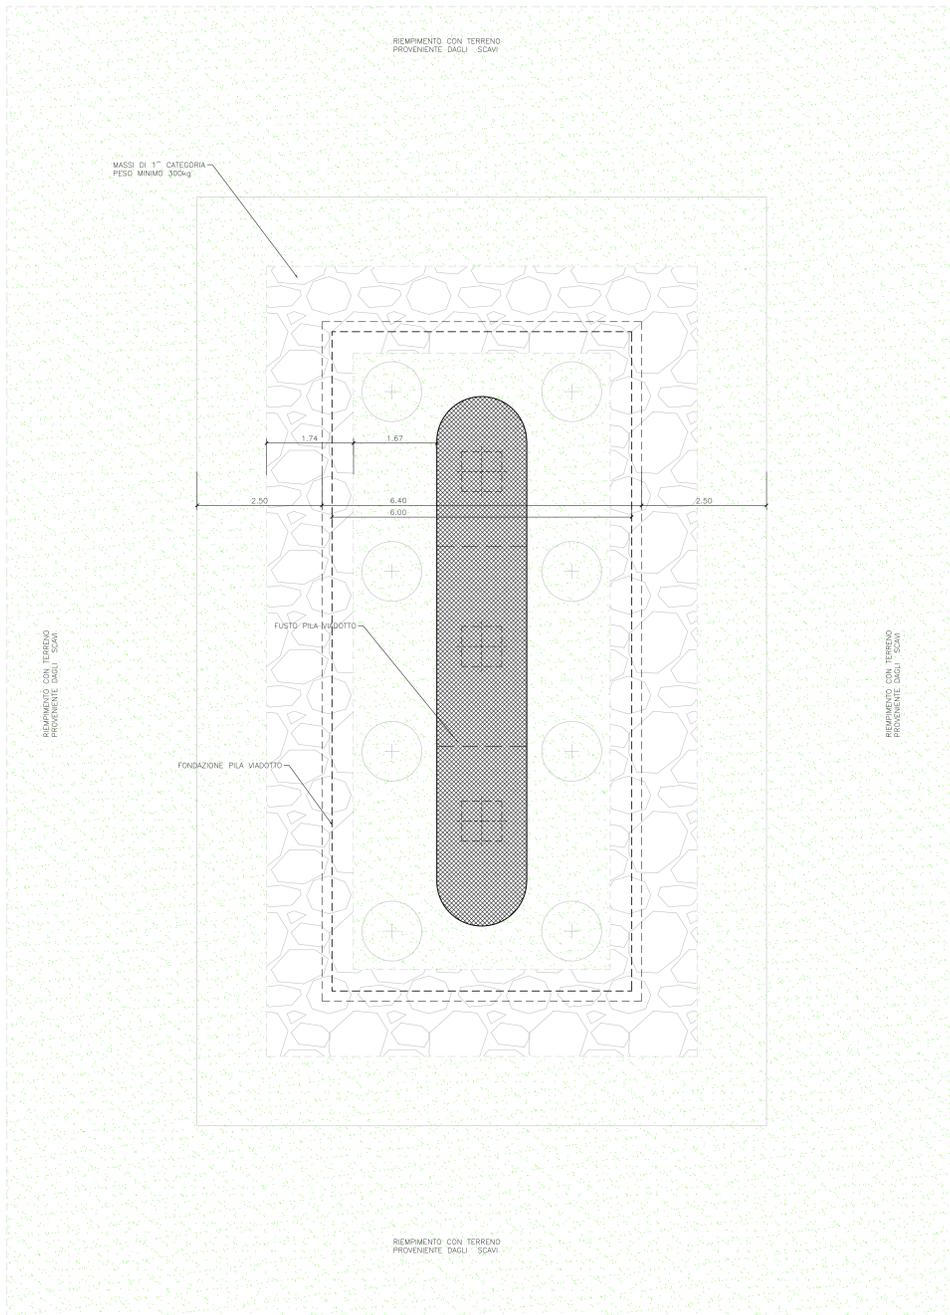

SEZIONE TRASVERSALE TIPO DI PROTEZIONE FONDAZIONI PILE
SCALA 1:50

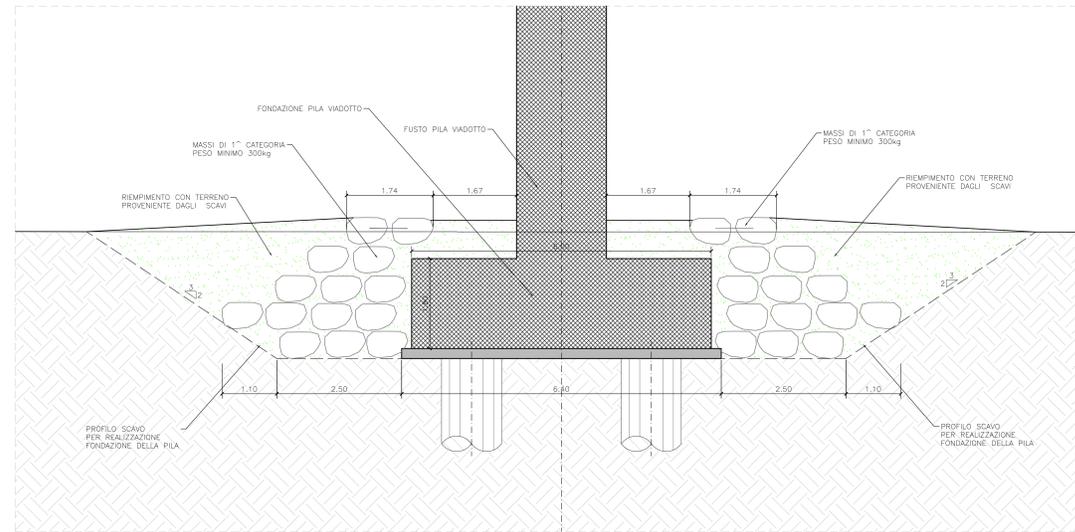

SEZIONE TIPO RIPROFILATURA FOSSI
SCALA 1:50

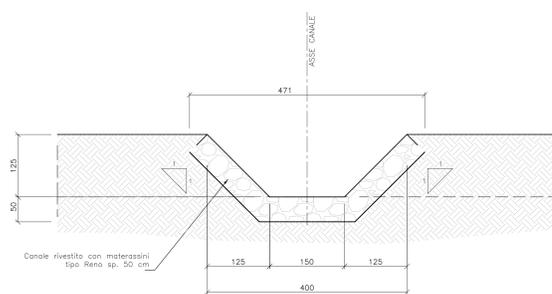

Sanas
GRUPPO FS ITALIANE
Direzione Progettazione e Realizzazione Lavori

S.S. 693 - SSV del Gargano S.S.
89 Garganica Collegamento Vico del Gargano - Mattinata
Tratto Vico del Gargano - Vieste

PROGETTO DI FATTIBILITA' TECNICO ECONOMICA COD. BA322

PROGETTAZIONE: ATI SINTAGMA - SIPAL - TECNIC - GDG - ICARIA - AMBIENTE

IL RESPONSABILE E DELL'INTEGRAZIONE DELLE PRESTAZIONI SPECIALISTICHE:
Dot. Ing. Nando Granieri
Ordine degli Ingegneri della Prov. di Perugia n° A351

IL GRUPPO DI PROGETTAZIONE:

MANDATARIA: **Sintagma**
Mandatari: Dot. Ing. N. Granieri, Dot. Ing. A. Turco, Dot. Ing. S. Canale, Dot. Ing. V. Truffini, Dot. Ing. F. Turiglio, Dot. Ing. C. Sanna, Dot. Ing. F. Bertoli, Dot. Ing. F. Ripone, Dot. Ing. F. Napolitano, Dot. Ing. E. Santucci, Dot. Ing. A. Di Piero, Dot. Ing. M. Schirone, Dot. Ing. I. Scavone, Dot. Ing. L. Colaninno, Dot. Ing. F. Caracciolo, Dot. Ing. C. Conest, Dot. Ing. G. Falli, Dot. Ing. V. Rotondi, Dot. Ing. M. Abram, Dot. Ing. E. Luffalo, Dot. Ing. M. De Tani, Dot. Ing. S. Siconolfi, Dot. Ing. F. Napolitano, Dot. Ing. V. Piarso

TECNIC: **ICARIA**
Tecnici: Dot. Ing. A. Luciani, Dot. Arch. F. Pugliese, Dot. Arch. M. Pizzuto, Dot. Arch. M.T. Costantini

IL PROGETTISTA:
Dot. Ing. Elena Bartolucci
Ordine degli Ingegneri della Prov. di Perugia n° A3317

IL GEOLOGO:
Dot. Geol. Giorgio Compagnini
Ordine dei Geologi della Regione Umbria n°108

IL COORDINATORE PER LA SICUREZZA IN FASE DI PROGETTAZIONE:
Dot. Ing. Marco Abram
Ordine degli Ingegneri della Prov. di Perugia n° A2008

IL RESPONSABILE DI PROGETTO
Dot. Ing. Alberto Sarchivico

IL R.U.P.
Dot. Ing. Rocco Lapenta

PRODOTTORE: **STUDIO GRANIERI**
PROF. ING. NANDO GRANIERI
VIA S. GIUSEPPE, 10 - 06100 PERUGIA (PG)

PROTOCOLLO DATA

IDROLOGIA ED IDRAULICA
IDRAULICA DI PIATTAFORMA
Opere di protezione al piede delle pile - sezione tipo

CODICE PROGETTO: BA322
LIV. MOD. ANNO: F 22
NOME FILE: 000-000-00-0108-4
CODICE ELAB.: T00I001IDRDT06
REVISIONE: A
SCALA: varie

09/2022 A.Cost L.Cavonecchi A.Davoli

REV. DESCRIZIONE DATA REDATTO VERIFICATO APPROVATO