
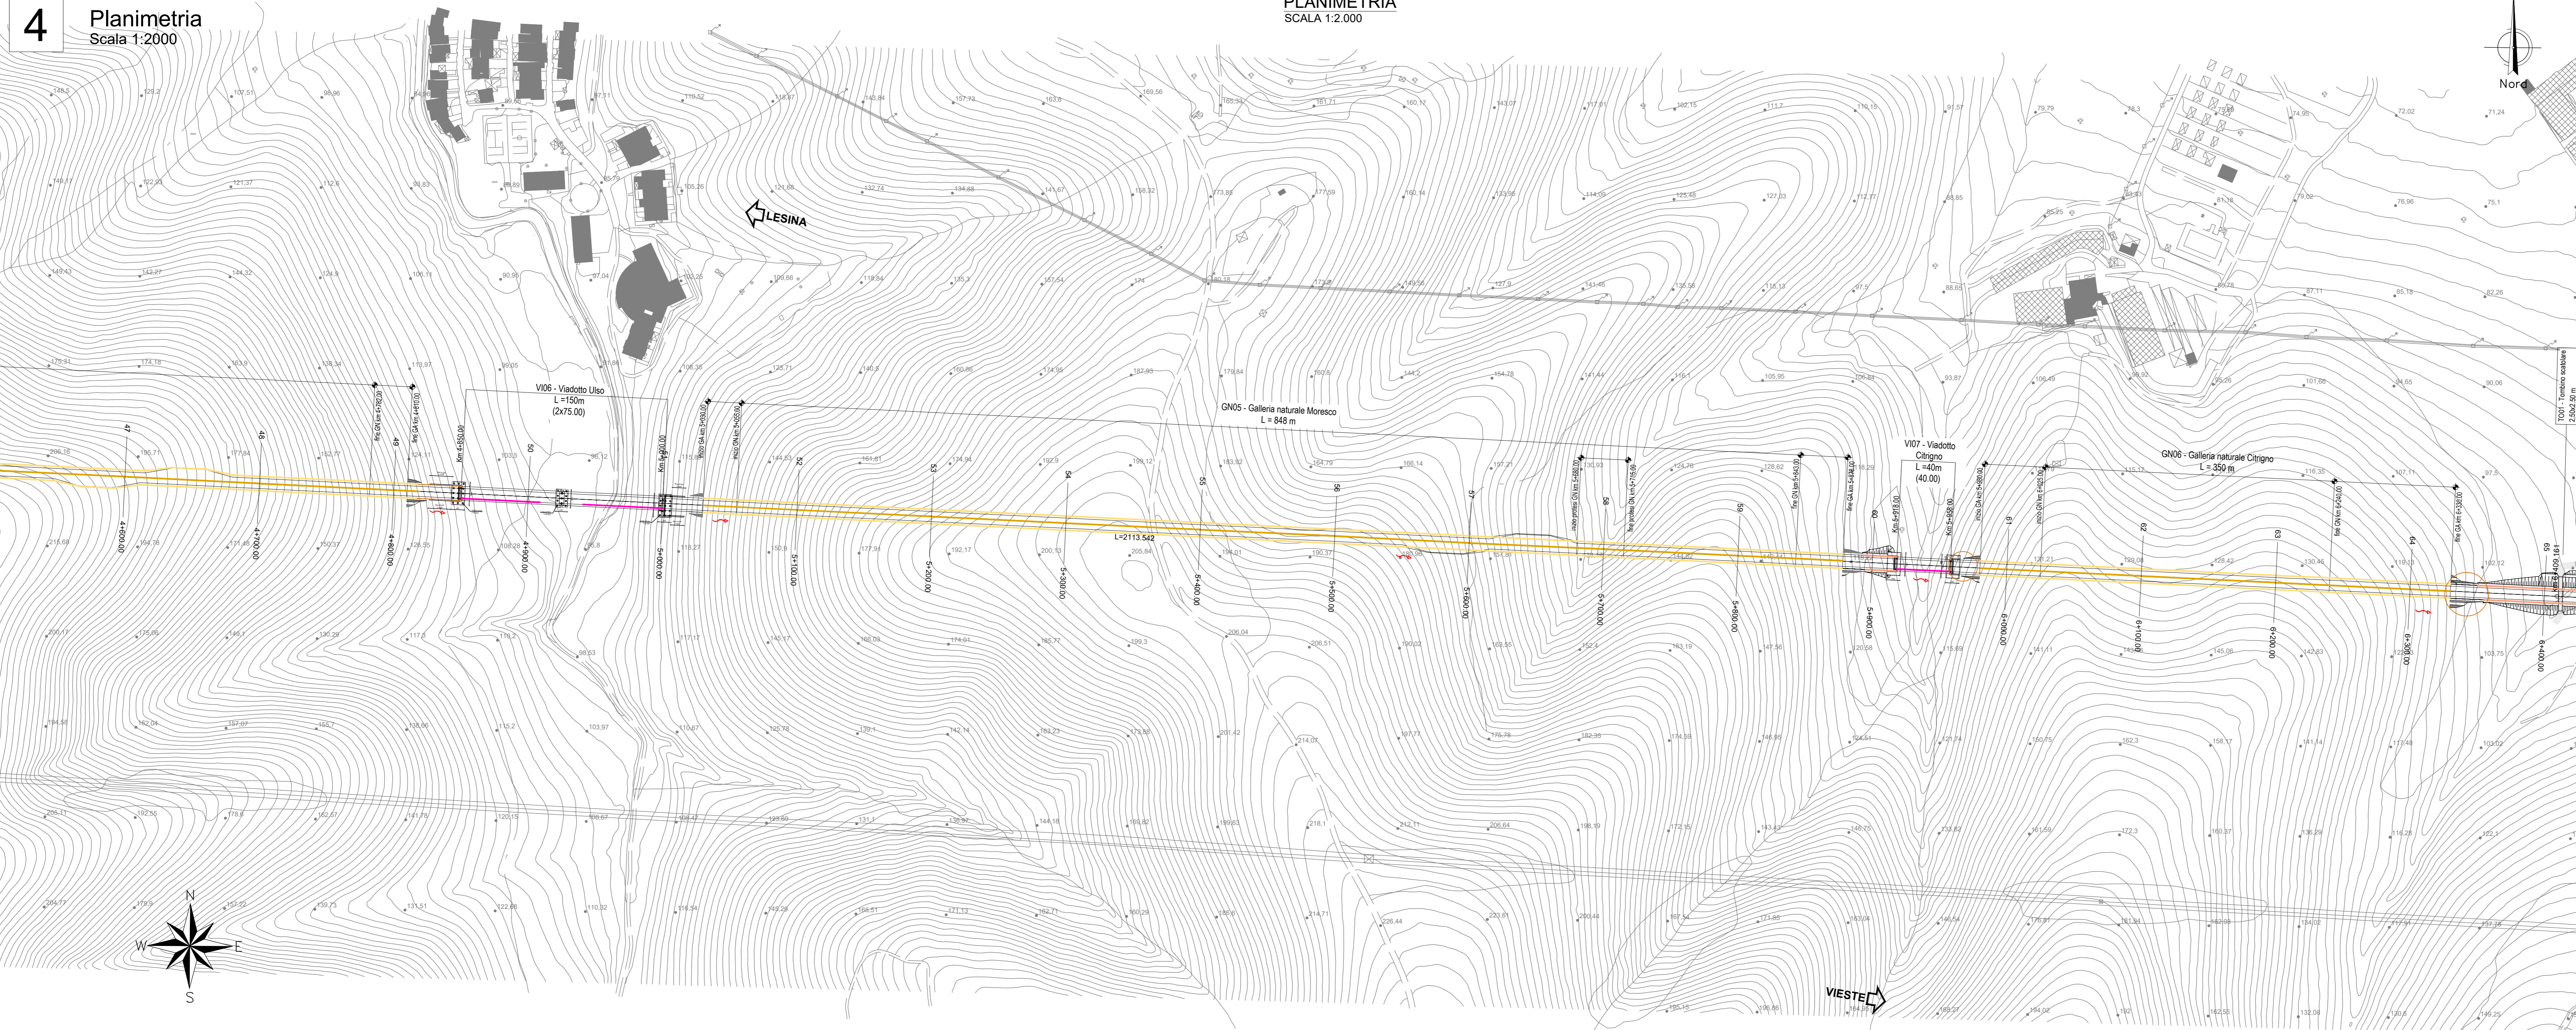


- LEGENDA SMALTIMENTO ACQUE**
- CANALETTA LATERALE A U IN CLS CON CADITOIA (n=15 m) E COLLETTORE SOTTOSTANTE E INVTI (n=10 m)
 - TUBAZIONE IN ACCIAIO STAFFATA ALL'IMPALCATO. BOCCHETONI CON CADITOIA (n=10 m)
 - TUBAZIONE IN PEAD SIBS
 - COLLETTORE DRENAGGIO CENTRALE IN GALLERIA - CLS FORATO #400 CON POZZETTO DI ISPEZIONE (n=100,00 m)
 - COLLETTORE DRENAGGIO LATERALE GALLERIA - PEAD CORRUGATO #315 CON POZZETTO DI ISPEZIONE (n=50,00 m)
 - ZANELLA ALLA FRANCESE (L100) CON CADITOIA (n=15,00)
 - CADITOIE LATERALI (n=10 m) E COLLETTORE SOTTOSTANTE
 - DISPLUVIO DI PIATTAFORMA
 - COMPIUVIO DI PIATTAFORMA
 - VERSO DI SCORRIMENTO DELLE ACQUE
 - Vpp1 VASCHE DI PRIMA PIOGGIA
 - Vpp2 VASCHE DI PRIMA PIOGGIA CON ACCUMULO
 - PUNTI DI RECEPITO AL RETICOLO IDROGRAFICO
 - VASCHE DI RACCOLTA PER GLI SVERSAMENTI ACCIDENTALI

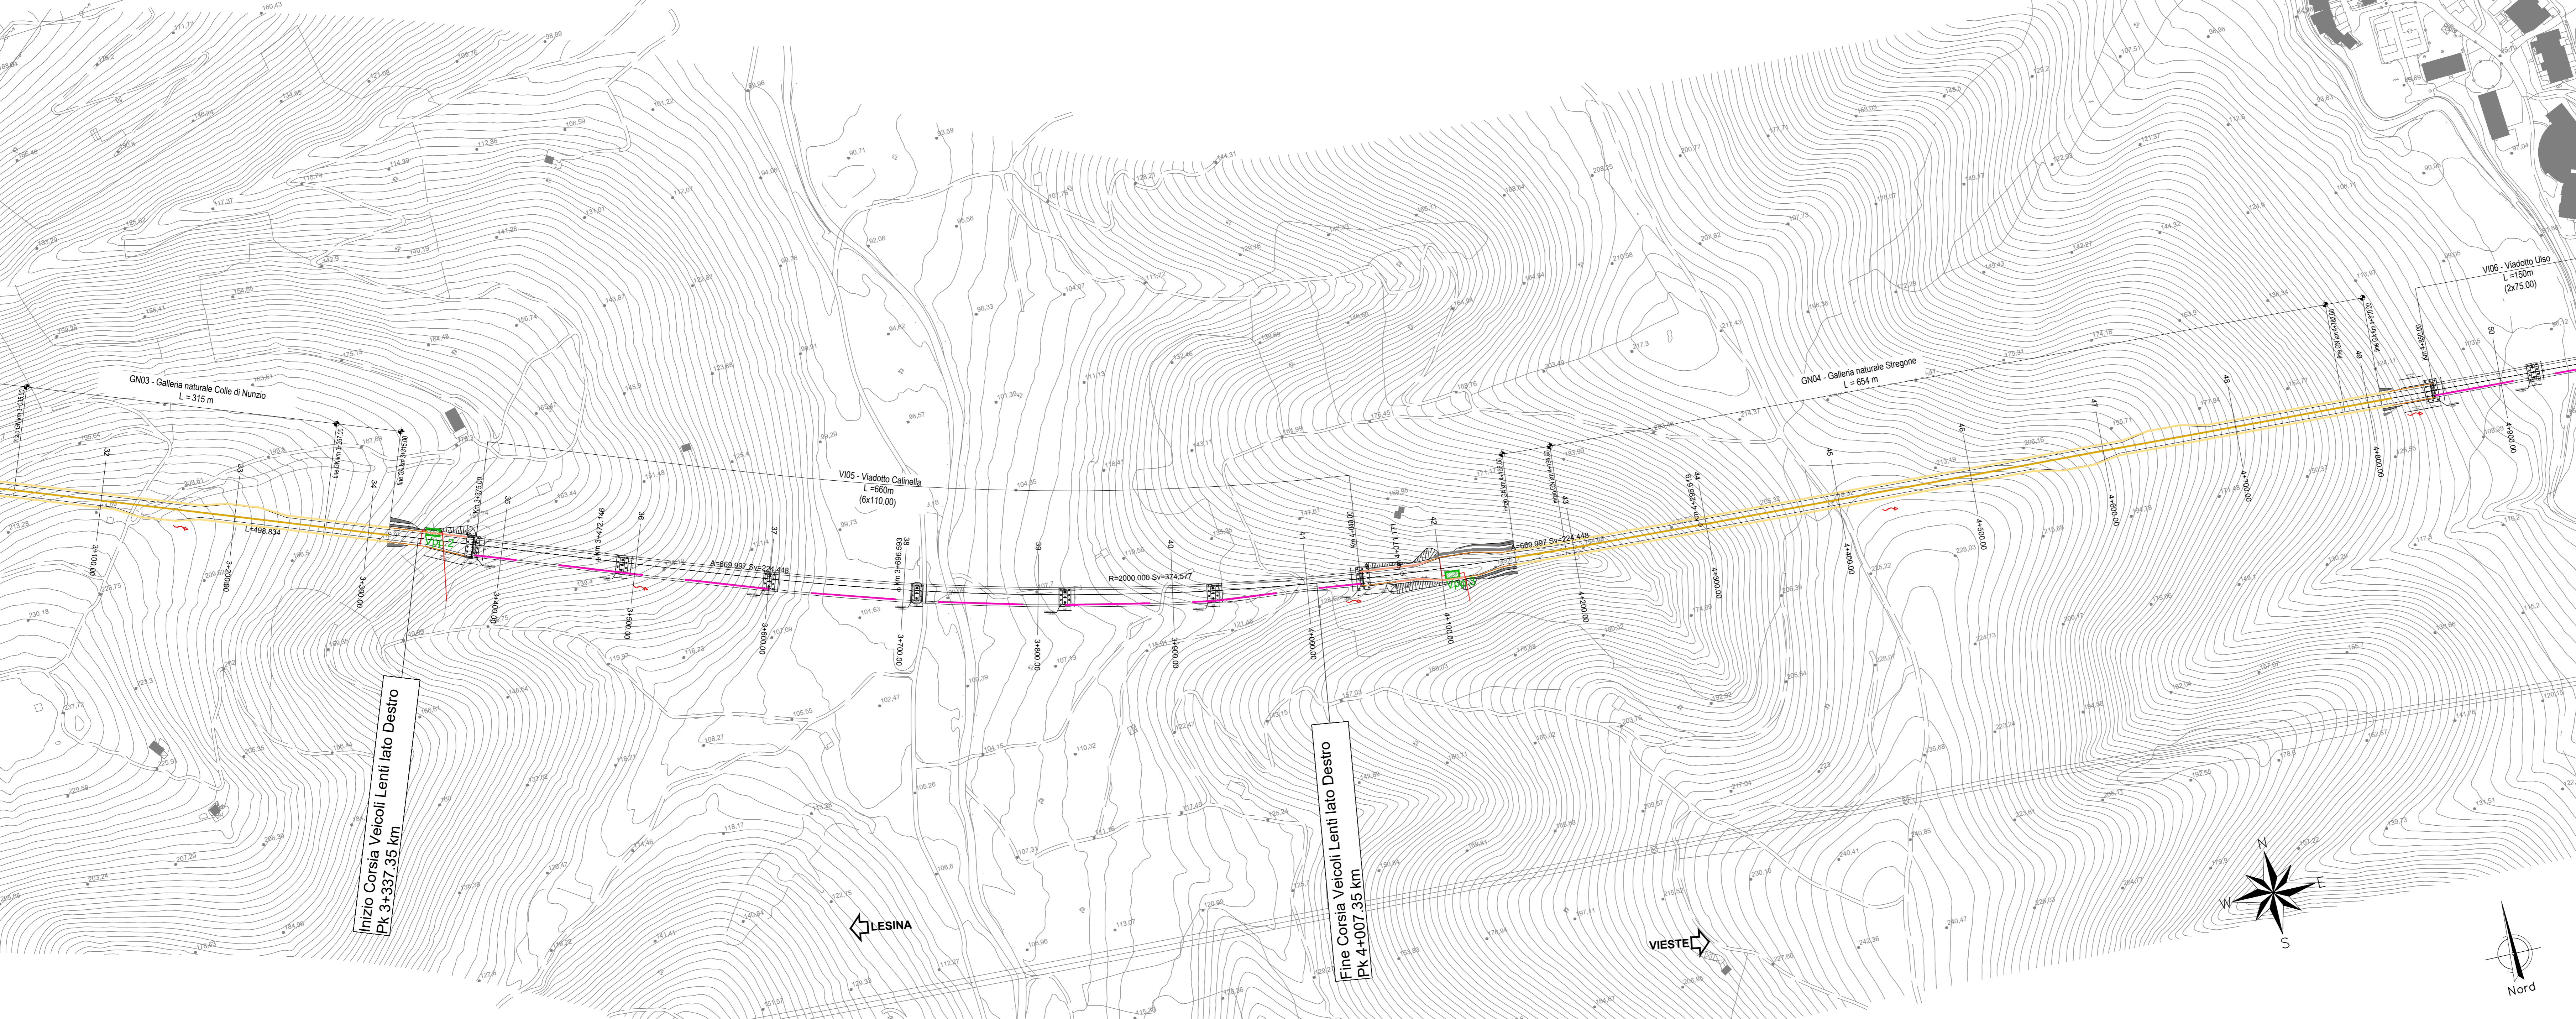

Sanas
GRUPPO FS ITALIANE

Direzione Progettazione e Realizzazione Lavori

**S.S. 693 - SSV del Gargano S.S.
89 Garganica Collegamento Vico del Gargano - Mattinata
Tratto Vico del Gargano - Vieste**

PROGETTO DI FATTIBILITA' TECNICO ECONOMICA COD: BA322

PROGETTAZIONE: ATI SINTAGMA - SIPAL - TECNIC - GDG - ICARIA - AMBIENTE

IL RESPONSABILE DELL'INTEGRAZIONE DELLE PRESTAZIONI SPECIALISTICHE:
Dot. Ing. Nando Granieri

IL GRUPPO DI PROGETTAZIONE:

IL PROGETTISTA: Dot. Ing. Elena Bartolucci Ordine degli Ingegneri della Prov. di Perugia n° 43217	MANDATARIA: Sintagma Dot. Ing. M. Giamberini Dot. Ing. V. Truffini Dot. Ing. F. Bartolucci Dot. Ing. A. Di Biase Dot. Ing. E. Santolucito Dot. Ing. L. Scavone	MANDANTE: S.S. 693 Dot. Ing. A. Tundo Dot. Ing. J. Turiglio Dot. Ing. F. Beppe Dot. Ing. F. Maffei Dot. Ing. M. Sironi	TECNIC: Gruppo Tecnico Dot. Ing. S. Canale Dot. Ing. C. Siano Dot. Ing. F. Maffei Dot. Ing. M. Sironi
IL GEOLOGO: Dot. Geol. Giorgio Compagnoni Ordine dei Geologi della Regione Umbria n°108	ICARIA: Dot. Ing. F. Maffei Dot. Ing. C. Siano Dot. Ing. E. Santolucito Dot. Ing. L. Scavone	ICARIA: Dot. Ing. V. Truffini Dot. Ing. F. Bartolucci Dot. Ing. A. Di Biase Dot. Ing. E. Santolucito Dot. Ing. L. Scavone	ICARIA: Dot. Ing. V. Truffini Dot. Ing. F. Bartolucci Dot. Ing. A. Di Biase Dot. Ing. E. Santolucito Dot. Ing. L. Scavone

IL COORDINATORE PER LA SICUREZZA IN FASE DI PROGETTAZIONE:
Dot. Ing. Marco Abram
Ordine degli Ingegneri della Prov. di Perugia n° 42808

IL RESPONSABILE DI PROGETTO
Dot. Ing. Alberto Sanchiavico

IL R.U.P.
Dot. Ing. Rocco Lapenta

PROTOCOLLO DATA

IDROLOGIA ED IDRAULICA
Opere idrauliche, sistema di drenaggio e presidio del corpo stradale
Planimetria tratto Vico del Gargano-Vieste - Tav. 2 di 6

CODICE PROGETTO	NOVE FILE	REVISIONE	SCALA:
BA322	750-001-001-002-4	A	1:2000
PROGETTO	DATA	REDAZIONE	VERIFICAZIONE
BA322	07/2022	A. Cacciari	L. Cacciari
REV.	DESCRIZIONE	DATA	REDAZIONE
A	Emissione	07/2022	A. Cacciari