


11

Planimetria
Scala 1:2000

PLANIMETRIA
SCALA 1:2.000



Rotatoria "F" - VIESTE LOC. CALIMA
Pk 17+148.15 km

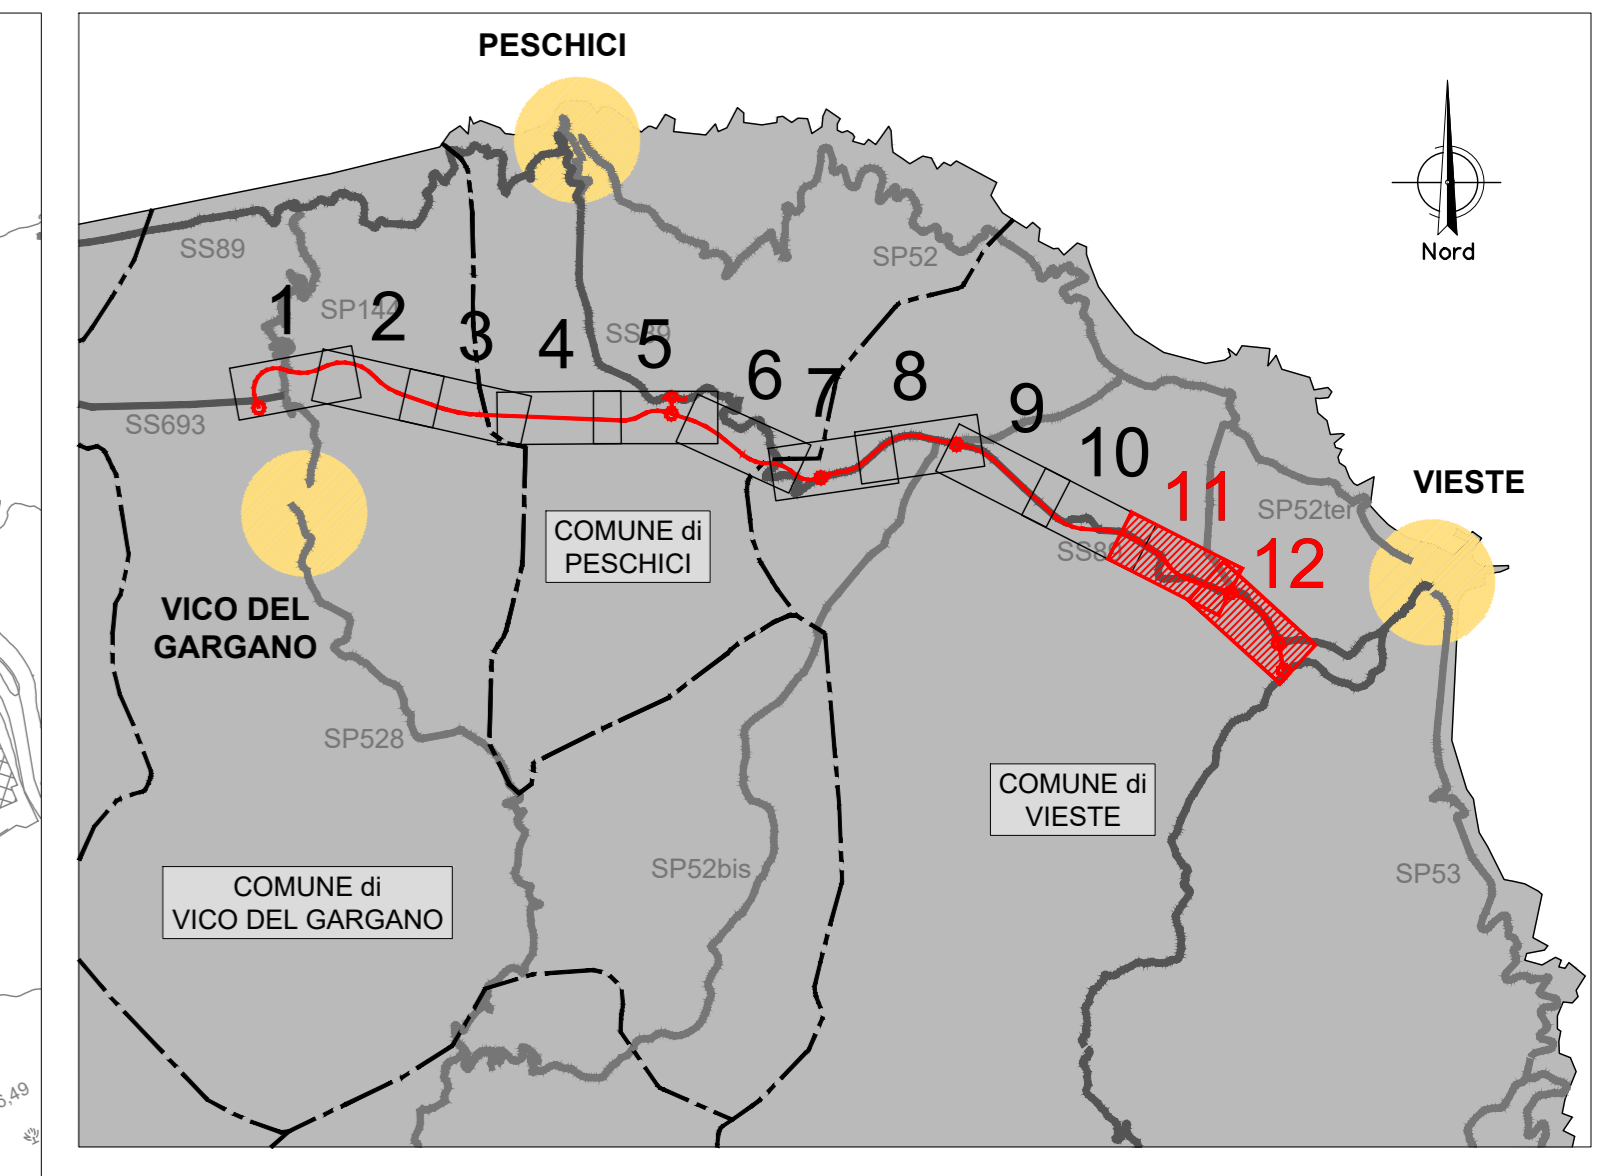


- LEGENDA SMALTIMENTO ACQUE**
- CANALLETTA LATERALE A U IN CLS CON CADITOIA (n=15 m) E COLLETTORE SOTTOSTANTE E INVTI (n=10 m)
 - TUBAZIONE IN ACCIAIO STAMFATA ALL'IMPALCATO, BOCCHEFFON CON CADITOIA (n=10 m)
 - TUBAZIONE IN PEAD 316
 - COLLETTORE DRENAGGIO CENTRALE IN GALLERIA - CLS FORATO #400 CON POZZETTO DI ISPEZIONE (n=100,00 m)
 - COLLETTORE DRENAGGIO LATERALE GALLERIA - PEAD CORRUGATO #315 CON POZZETTO DI ISPEZIONE (n=50,00 m)
 - ZANILLA ALLA FRANCESE (L100) CON CADITOIA (n=15,00)
 - CADITOIE LATERALI (n=10 m) E COLLETTORE SOTTOSTANTE
 - ↕ DISPLOVIO DI PIATTAFORMA
 - ↕ COMPIUVIO DI PIATTAFORMA
 - ↔ VERSO DI SCORRIMENTO DELLE ACQUE
 - Vpp VASCHE DI PRIMA PIOGGIA
 - Vpp VASCHE DI PRIMA PIOGGIA CON ACCUMULO
 - X PUNTI DI RECAPITO AL RETICOLO IDROGRAFICO
 - V VASCHE DI RACCOLTA PER GLI SVERSAMENTI ACCIDENTALI

12

Planimetria
Scala 1:2000

PLANIMETRIA
SCALA 1:2.000

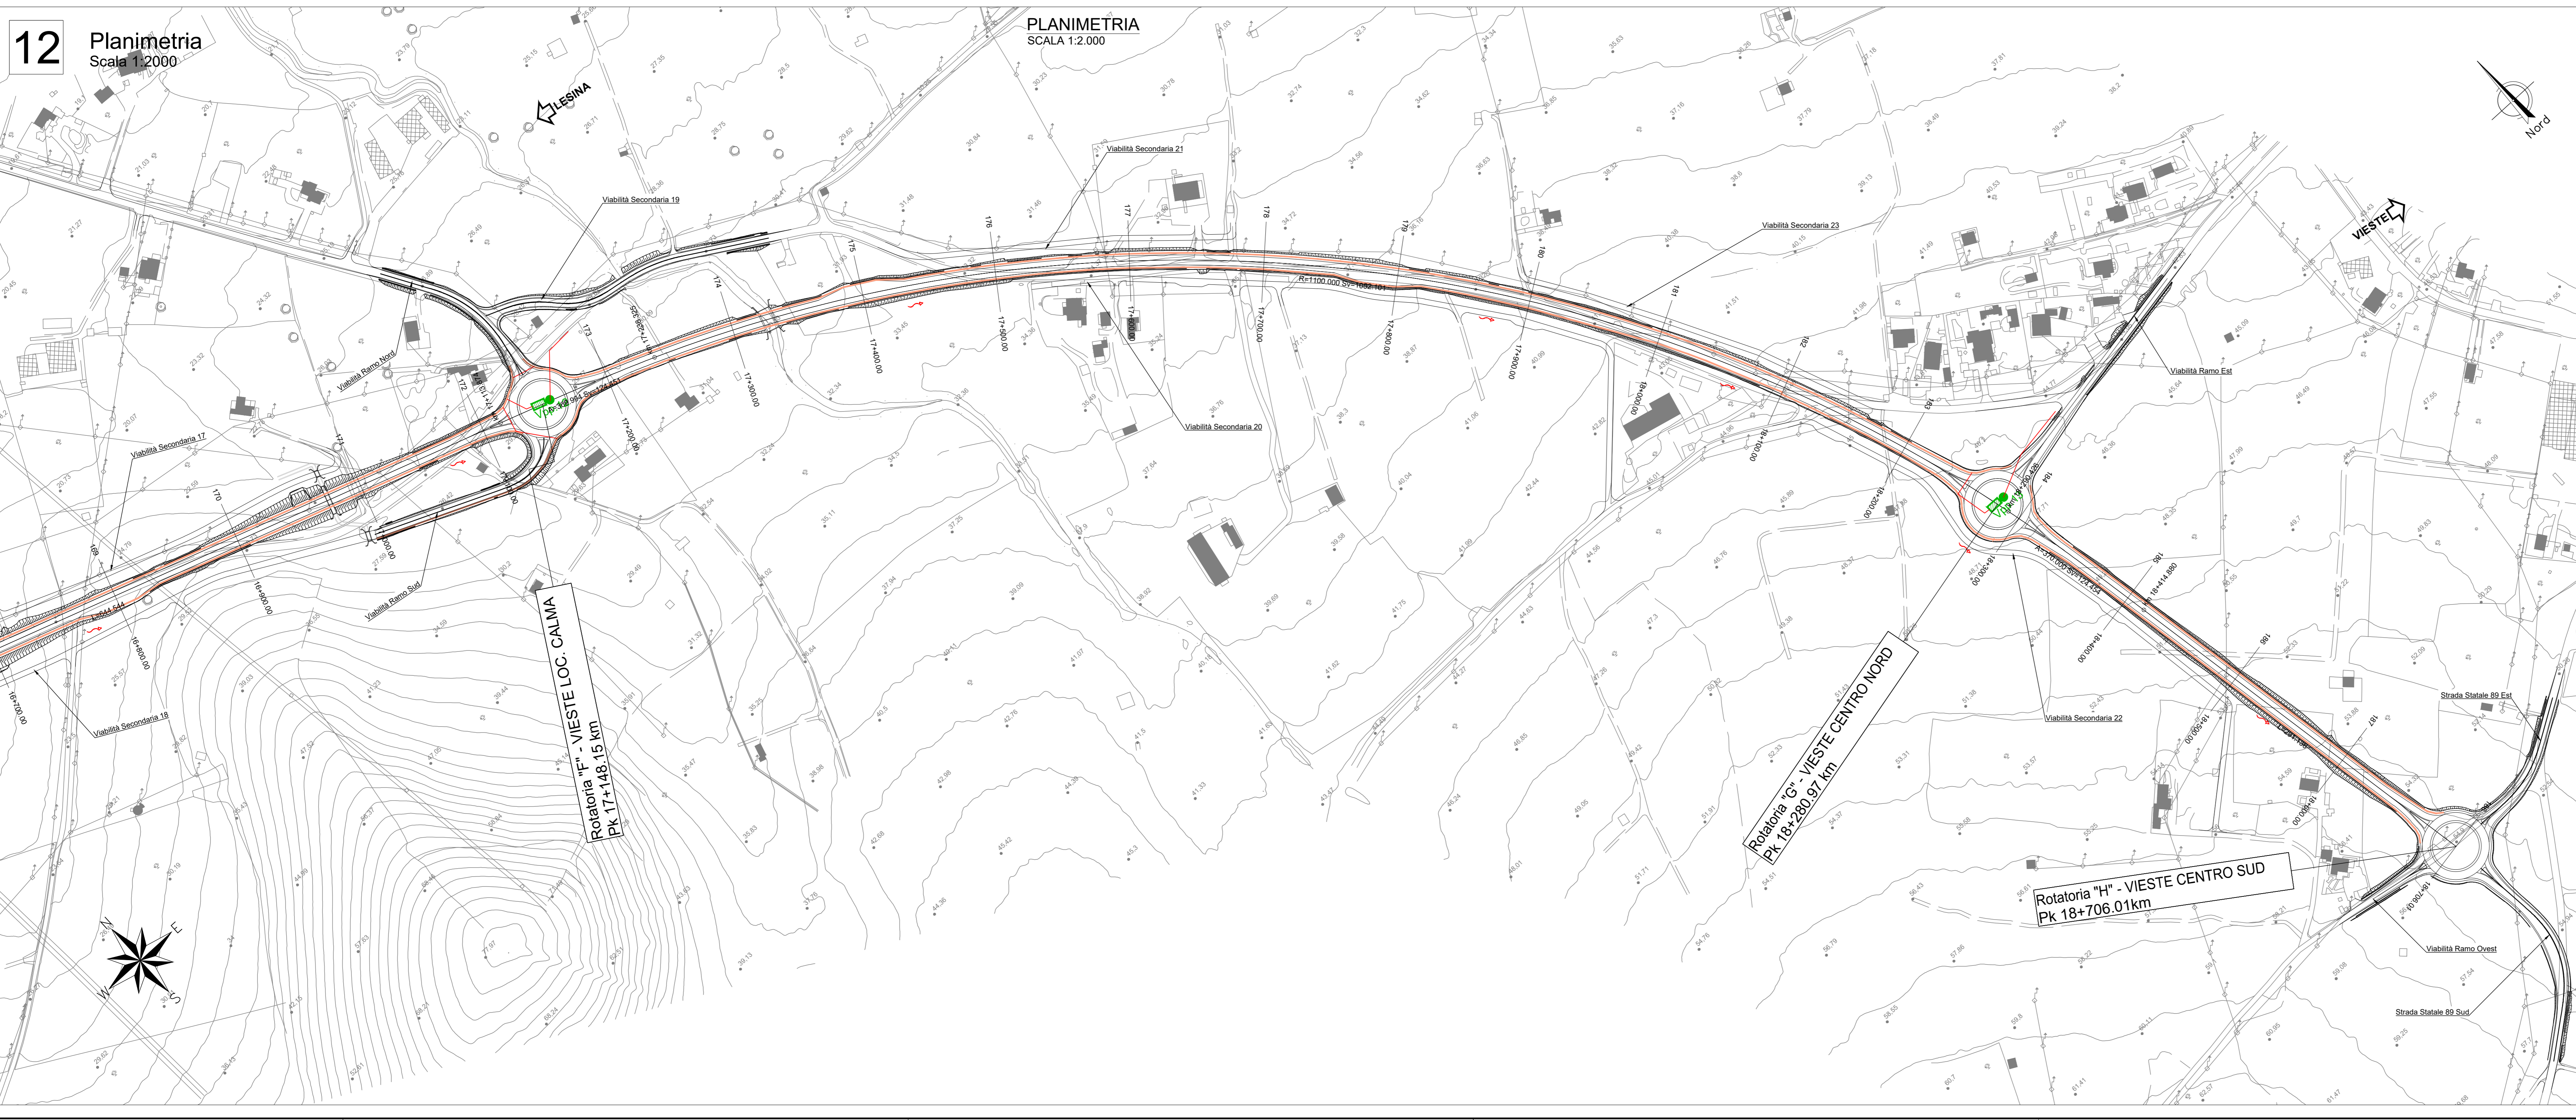

Rotatoria "F" - VIESTE LOC. CALIMA
Pk 17+148.15 km

Rotatoria "G" - VIESTE CENTRO NORD
Pk 18+280.97 km

Rotatoria "H" - VIESTE CENTRO SUD
Pk 18+706.01 km

Sanas
GRUPPO FS ITALIANE

Direzione Progettazione e Realizzazione Lavori



PROGETTO DI FATTIBILITA' TECNICO ECONOMICA COD: BA322

PROGETTAZIONE: ATI SINTAGMA - SIPAL - TECNIC - GDG - ICARIA - AMBIENTE

IL RESPONSABILE DELL'INTEGRAZIONE DELLE PRESTAZIONI SPECIALISTICHE: Dott. Ing. Nando Granieri		IL GRUPPO DI PROGETTAZIONE: MANDATARIA: Sintagma Dott. Ing. N. Granieri Dott. Ing. V. Truffini Dott. Ing. F. Bardi Dott. Ing. A. Biondi Dott. Ing. E. Santoro Dott. Ing. F. Scarpellini Dott. Ing. L. Casareto Dott. Ing. F. Scarpellini Dott. Ing. M. Alarcon Dott. Ing. C. Pirelli Dott. Agr. F. Bardi Dott. Ing. M. De Turi		MANDANTE: TECNIC Dott. Ing. S. Canale Dott. Ing. C. Sanna Dott. Ing. F. Neri Dott. Ing. F. Maffei Dott. Ing. M. Sironi ICARIA Dott. Ing. V. Rottini Dott. Ing. C. Maffei Dott. Ing. C. Pirelli Dott. Ing. E. Luffredo Dott. Ing. S. Scaroni AMBIENTE Dott. Ing. A. Lucini Dott. Arch. M. Pignatelli Dott. Arch. M. Pignatelli Dott. Arch. M. Pignatelli Dott. Arch. M. Pignatelli	
IL PROGETTISTA: Dott. Ing. Elena Bartolucci Ordine degli Ingegneri della Prov. di Perugia n° 4351		IL GEOLOGO: Dott. Geol. Giorgio Compagnini Ordine dei Geologi della Regione Umbria n°108		IL COORDINATORE PER LA SICUREZZA IN FASE DI PROGETTAZIONE: Dott. Ing. Marco Abram Ordine degli Ingegneri della Prov. di Perugia n° 4208	
IL RESPONSABILE DI PROGETTO Dott. Ing. Alberto Sanchirico		IL R.U.P. Dott. Ing. Rocco Lapenta		IL GRUPPO DI PROGETTAZIONE: MANDATARIA: Sintagma Dott. Ing. N. Granieri Dott. Ing. V. Truffini Dott. Ing. F. Bardi Dott. Ing. A. Biondi Dott. Ing. E. Santoro Dott. Ing. F. Scarpellini Dott. Ing. L. Casareto Dott. Ing. F. Scarpellini Dott. Ing. M. Alarcon Dott. Ing. C. Pirelli Dott. Agr. F. Bardi Dott. Ing. M. De Turi	
IL PROGETTO: CODICE ELAB.: T001D01IDRPP06		IL PROGETTO: LIV. MOD. ANNO: F 22		IL PROGETTO: REVISIONE: A	

IDROLOGIA ED IDRAULICA
Opere idrauliche, sistema di drenaggio e presidio del corpo stradale
Planimetrica tratto Vico del Gargano-Vieste - Tav. 6 di 6

CODICE PROGETTO	750-001-DR-PP06-A	REVISIONE	SCALA:
PROGETTO	F 22	ELAB.	A
REV.	DESCRIZIONE	DATA	REDAITTO
A	Emissione	07/2022	A. Casoli
			L. Casareto
			A. Granieri