


LEGENDA

CODICE INTERFERENZA	SIMBOLOGIA	LINEA COLORE	DESCRIZIONE
MT/RT/00N		Media/bassa tensione 90	RETE MEDIA/BASSA TENSIONE AEREA
PA/00000		90	PALO RETE MEDIA/BASSA TENSIONE
GA50/00N		GA5 40	RETE GAS
CAB/00		10	CABINA ELETTRICA DI TRASFORMAZIONE
PA/00000		21	PALO ILLUMINAZIONE PUBBLICA
MT/RT/00N		Media/bassa tensione 90	DEVIAZIONE RETE MEDIA/BASSA TENSIONE AEREA
PA/00000		90	NUOVO PALO RETE MEDIA/BASSA TENSIONE
GA50/00N		GA5 40	DEVIAZIONE RETE GAS
CAB/00		10	SPOSTAMENTO CABINA ELETTRICA DI TRASFORMAZIONE

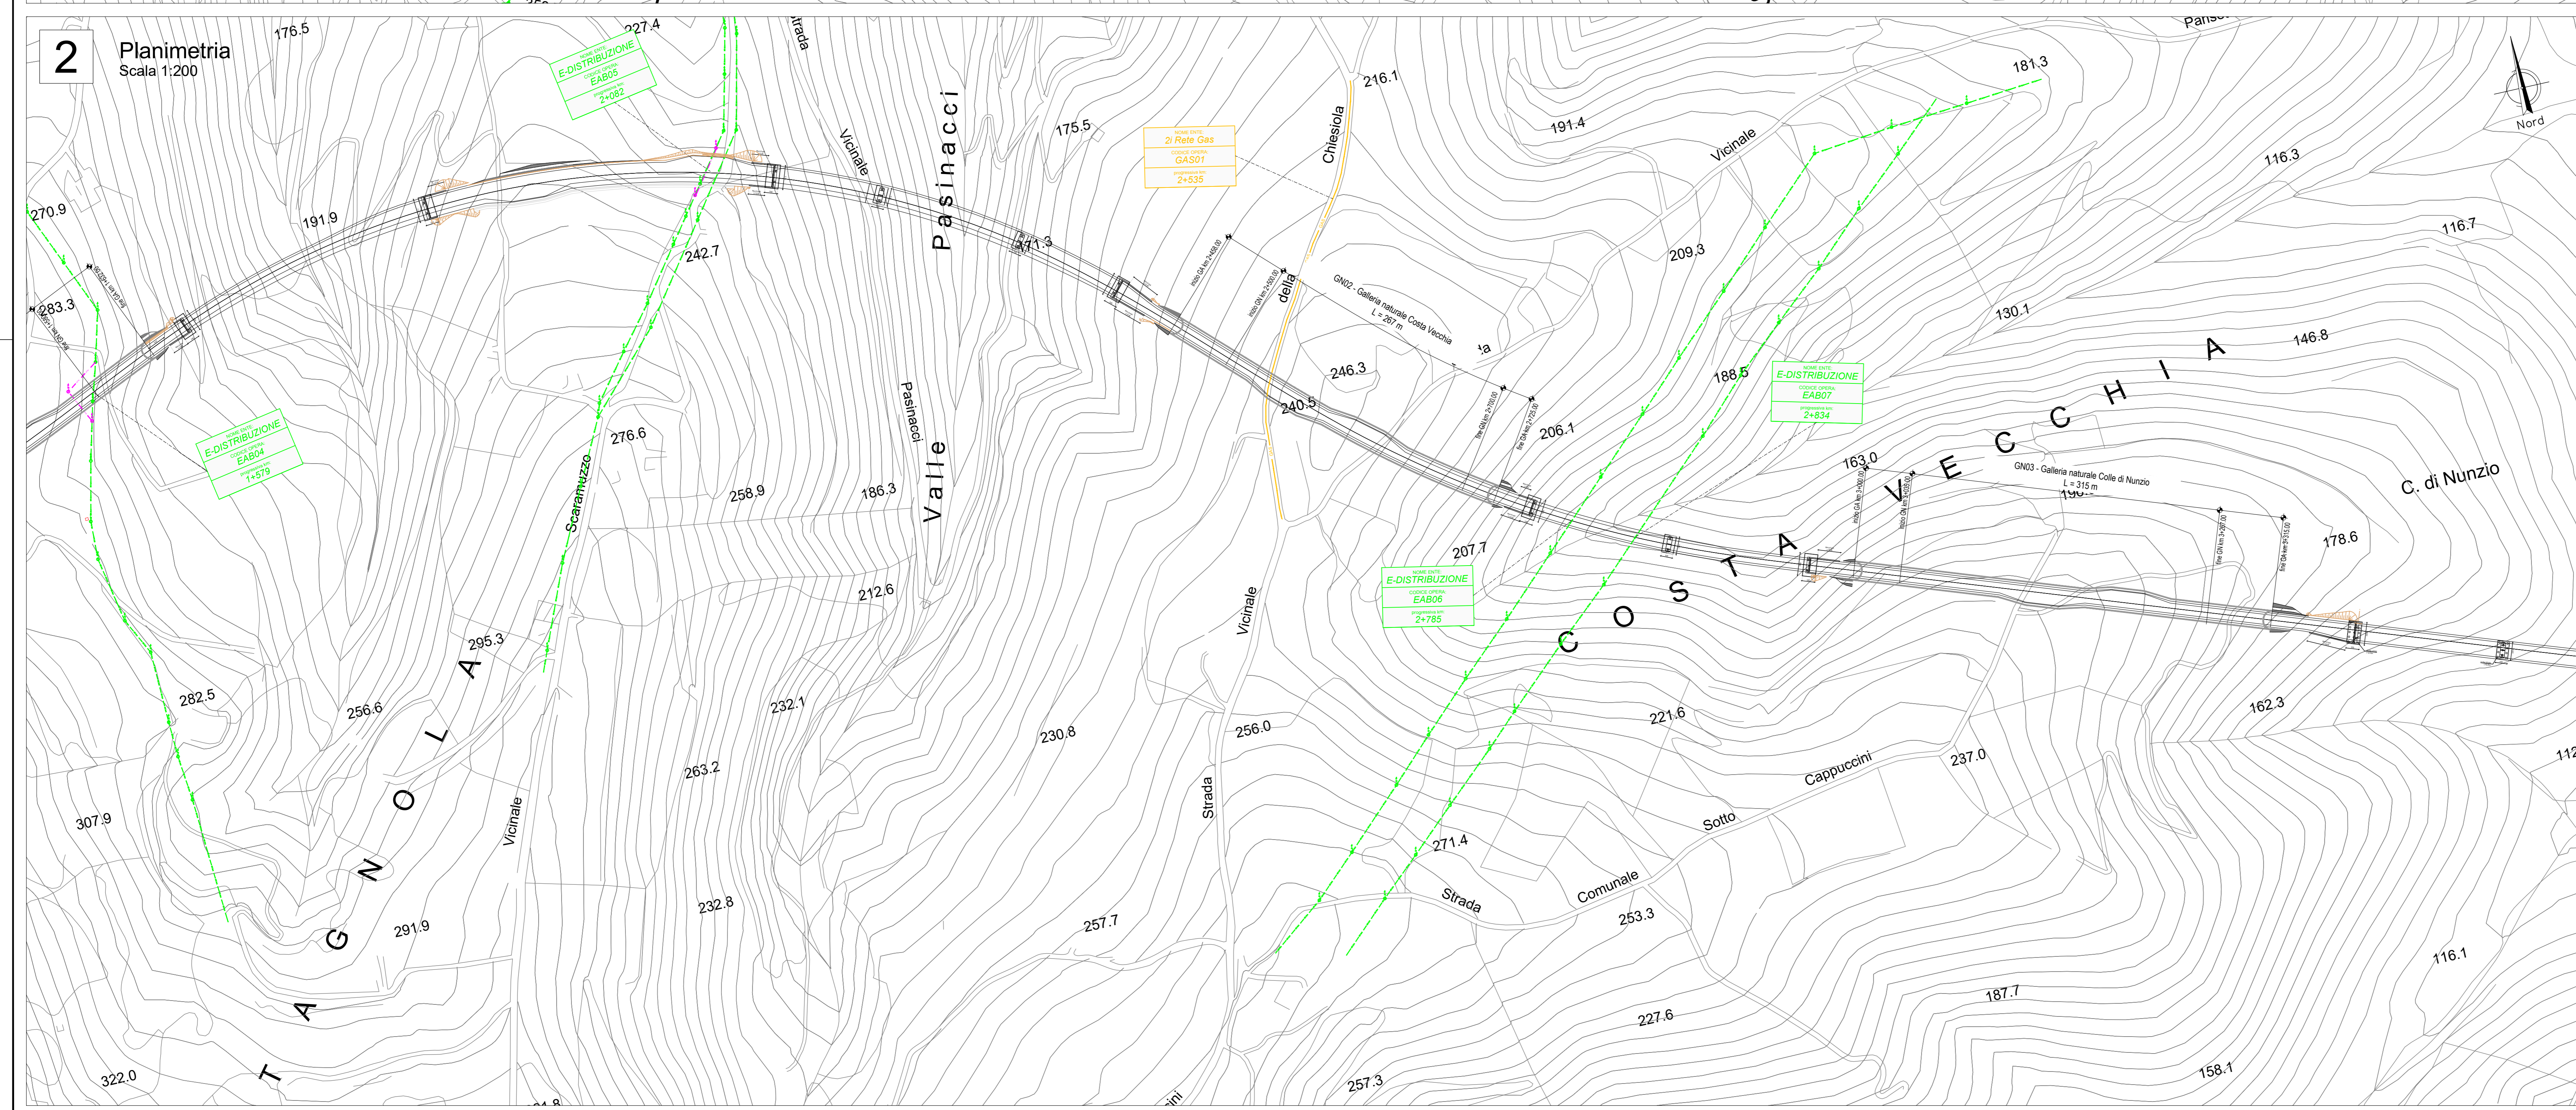

Sanas
GRUPPO FS ITALIANE

Direzione Progettazione e Realizzazione Lavori

Lavori di razionalizzazione della viabilità di S. Giovanni Rotondo e realizzazione dell'asta di collegamento da San Giovanni Rotondo al capoluogo dauno - 4° Stralcio - S.S. 693 SVV del Gargano - S.S. 89 Garganica - Collegamento Vico del Gargano - Mattinata Tratto Vico del Gargano - Vieste

PROGETTO DI FATTIBILITA' TECNICO ECONOMICA COD: BA322

PROGETTAZIONE: ATI SINTAGMA - SIPAL - TECNIC - GDG - ICARIA - AMBIENTE

IL RESPONSABILE DELL'INTEGRAZIONE DELLE PRESTAZIONI SPECIALISTICHE:
Doc. Ing. Nando Granieri

IL GRUPPO DI PROGETTAZIONE:
Mandatario: SINTAGMA
Mandatari: SINTAGMA, SIPAL, TECNIC, GDG, ICARIA, AMBIENTE

IL PROGETTISTA:
Doc. Ing. Nando Granieri

IL GEOLOGO:
Doc. Ing. Domenico Balistreri

IL COORDINATORE PER LA SICUREZZA IN FASE DI PROGETTAZIONE:
Doc. Ing. Filippo Ambrosio

IL RESPONSABILE DI PROGETTO:
Doc. Ing. Marianna Girolia

IL COLLABORATORE DEL R.U.P.:
Doc. Ing. Alberto Santolucito

IL R.U.P.:
Doc. Ing. Rocco Lapenta

PROTOCOLLO: DATA

INTERFERENZE

PLANIMETRIA DI CENSIMENTO E RISOLUZIONE DELLE INTERFERENZE - TAV. 1 DI 6

CODICE PROGETTO	NOVE FILE	REVISIONE	SCALA:
BA322	F 22	A	1:2.000

REV.	DESCRIZIONE	DATA	REDATTO	VERIFICATO	APPROVATO
A	Emissione	07/2022	A.Santolucito	S.Ciove	N.Granieri