


LEGENDA

CODICE INTERFERENZA	SIMBOLOGIA	LINEA COLORE	DESCRIZIONE
MT/RT/00N		Media/bassa tensione 90	RETE MEDIA/BASSA TENSIONE AEREA
PA/00000		90	PALO RETE MEDIA/BASSA TENSIONE
GAS/00N		Gas 40	RETE GAS
CAB/00		10	CABINA ELETTRICA DI TRASFORMAZIONE
ILL/000		21	PALO ILLUMINAZIONE PUBBLICA
MT/RT/00N		Media/bassa tensione 90	DEVIAZIONE RETE MEDIA/BASSA TENSIONE AEREA
PA/00000		90	NUOVO PALO RETE MEDIA/BASSA TENSIONE
GAS/00N		Gas 40	DEVIAZIONE RETE GAS
CAB/00		10	SPOSTAMENTO CABINA ELETTRICA DI TRASFORMAZIONE

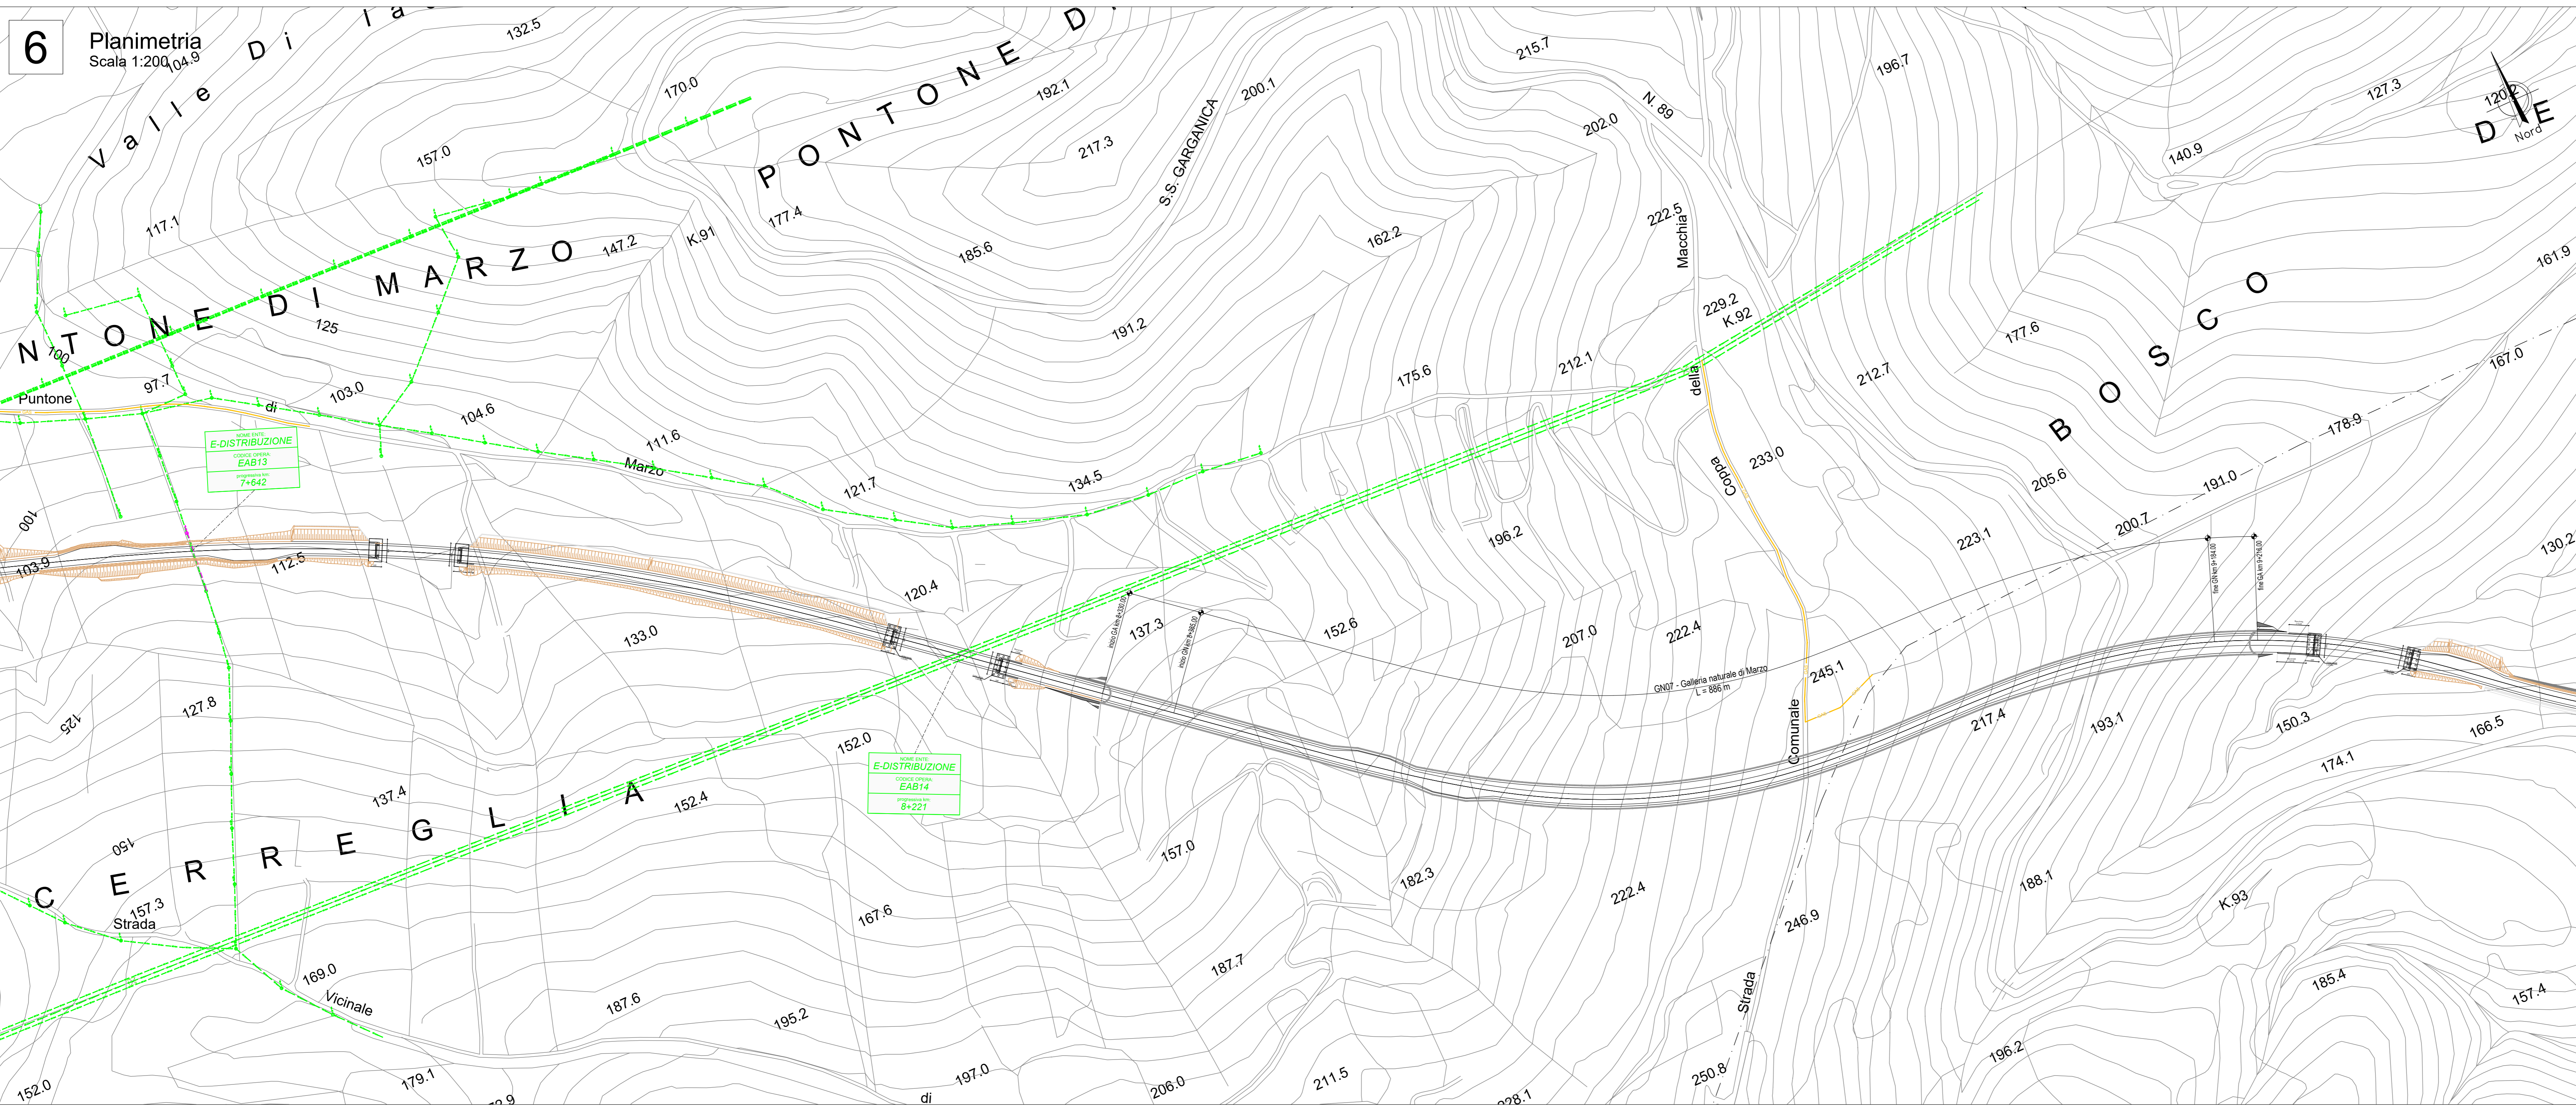

Sanas
GRUPPO FS ITALIANE

Direzione Progettazione e Realizzazione Lavori

Lavori di razionalizzazione della viabilità di S. Giovanni Rotondo e realizzazione dell'asta di collegamento da San Giovanni Rotondo al capoluogo dauno - 4° Stralcio - S.S. 693 SVV del Gargano - S.S. 89 Garganica - Collegamento Vico del Gargano - Mattinata
Tratto Vico del Gargano - Vieste

PROGETTO DI FATTIBILITA' TECNICO ECONOMICA COD: BA322

PROGETTAZIONE: ATI SINTAGMA - SIPAL - TECNIC - GDG - ICARIA - AMBIENTE

IL RESPONSABILE DELL'INTEGRAZIONE DELLE PRESTAZIONI SPECIALISTICHE:
Doc. Ing. Nando Graneli

IL PROGETTISTA:
Doc. Ing. Nando Graneli
Ordine degli Ingegneri della Prov. di Perugia n° 4351

IL GEOLOGO:
Doc. Geol. Domenico Balastro
Ordine dei Geologi della Regione Calabria n° 218

IL COORDINATORE PER LA SICUREZZA IN FASE DI PROGETTAZIONE:
Doc. Ing. Filippo Rinaldisio
Ordine degli Ingegneri della Prov. di Perugia n° A1373

IL RESPONSABILE DI PROGETTO:
Doc. Ing. Marianna Girolini

IL COLLABORATORE DEL R.U.P.:
Doc. Ing. Alberto Sanclivito

IL R.U.P.:
Doc. Ing. Rocco Lapenta

IL GRUPPO DI PROGETTAZIONE:
MANDATARIA: **Sintagma**
Doc. Ing. N. Graneli
Doc. Ing. V. Truffini
Doc. Ing. F. Santulli
Doc. Ing. E. Santucci
Doc. Ing. F. Scarpone
Doc. Ing. L. Casarone
Doc. Ing. F. Scarpone
Doc. Ing. M. Antonelli
Doc. Ing. C. Perna
Doc. Agr. F. Santulli
Doc. Ing. M. De Ture

MANDANTE:
Doc. Ing. A. Tundo
Doc. Ing. J. Turigo
Doc. Ing. F. Basso
Doc. Ing. A. Di Piero
Doc. Ing. M. Scrimone

TECNIC:
Doc. Ing. S. Canale
Doc. Ing. C. Sanna
Doc. Ing. C. Neri
Doc. Ing. F. Scarpone
Doc. Ing. M. Scrimone

ICARIA:
Doc. Ing. V. Rostoni
Doc. Ing. F. Scarpone
Doc. Ing. C. Perna
Doc. Ing. C. Perna
Doc. Ing. C. Perna

AMBIENTE:
Doc. Ing. A. Luzzi
Doc. Arch. M. Pignatelli
Doc. Arch. M. Pignatelli
Doc. Arch. M. Pignatelli
Doc. Arch. M. Pignatelli
Doc. Arch. M. Pignatelli

PROTOCOLLO: DATA

INTERFERENZE

PLANIMETRIA DI CENSIMENTO E RISOLUZIONE DELLE INTERFERENZE - TAV. 3 DI 6

CODICE PROGETTO	NOVE FILE	REVISIONE	SCALA:
BA322	F 22		1:2.000
	COLORE FILE: T01I0100INTPVO3	A	

REV.	DESCRIZIONE	DATA	REDATTO	VERIFICATO	APPROVATO
A	Emissione	07/2022	A. Sanna	S. Canale	N. Graneli