



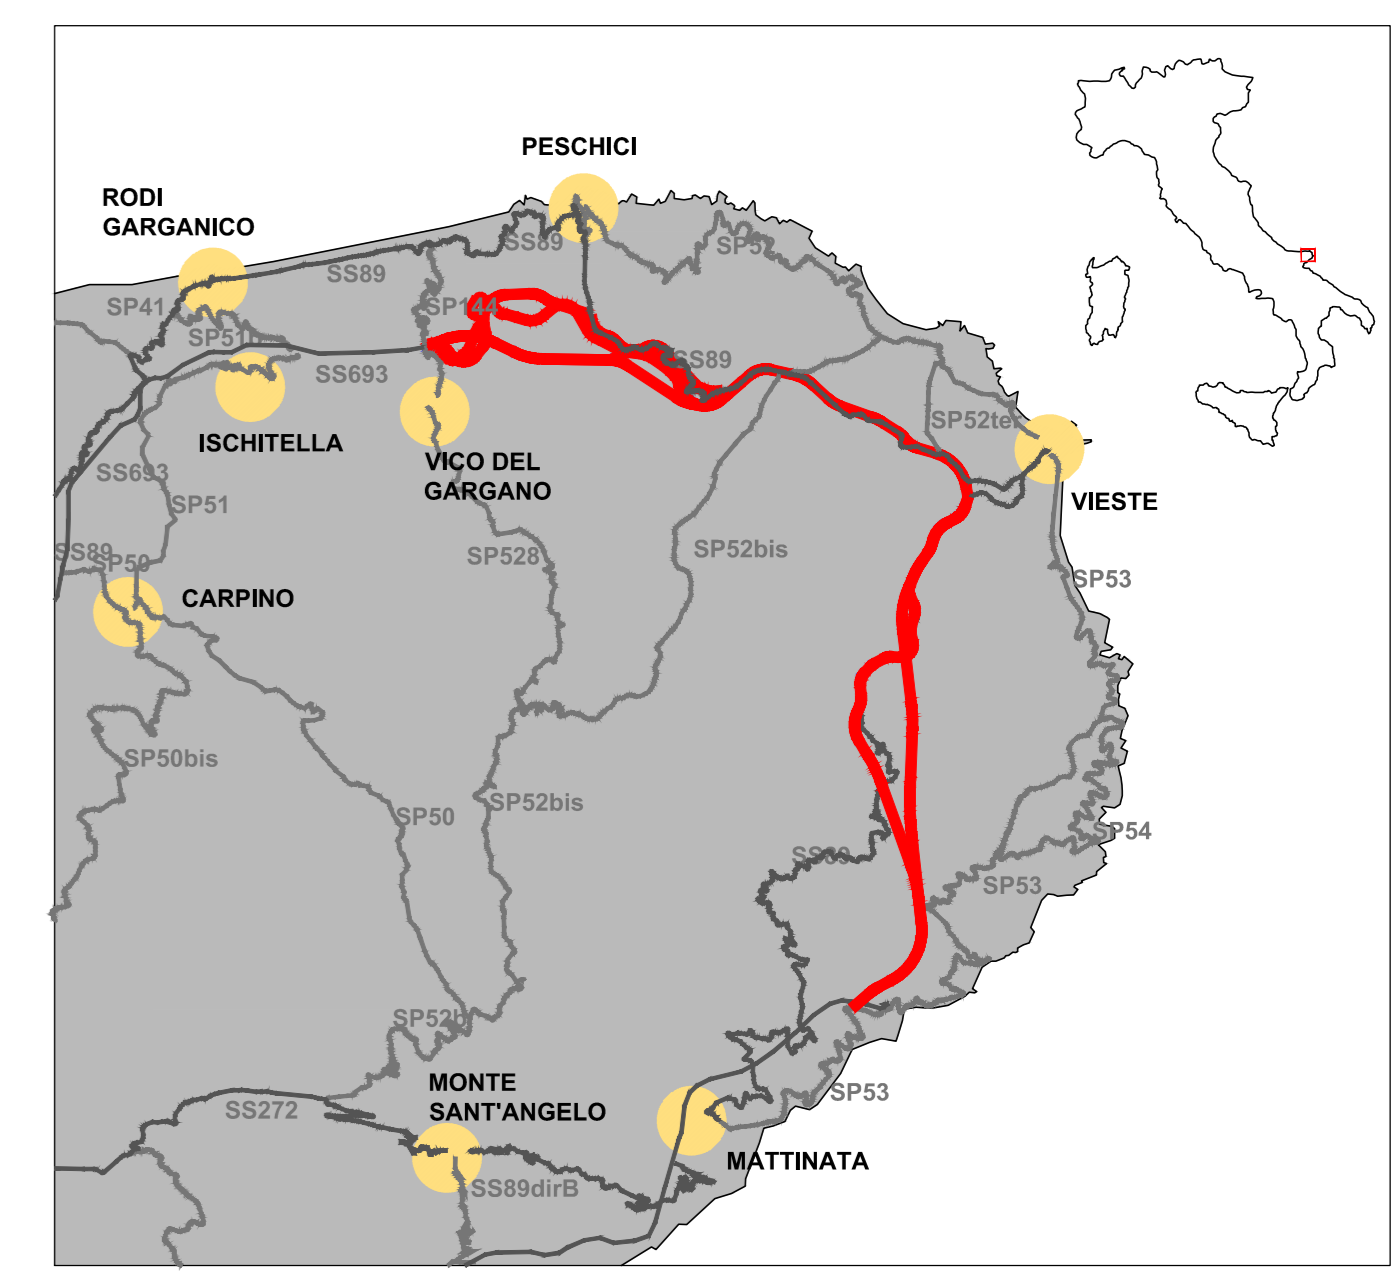

LEGENDA

TRATTO IN VARIANTE	TRATTO IN SEDE	
[Red line]	[Red line]	ASSE 1A
[Blue line]	[Blue line]	ASSE 1B
[Yellow line]	[Yellow line]	ASSE 1C
[Orange line]	[Orange line]	ASSE 1D
[Green line]	[Green line]	ASSE 2
[Purple line]	[Purple line]	ASSE 3A
[Cyan line]	[Cyan line]	ASSE 3B
[Yellow dashed line]		STRADE STATALI ESISTENTI
[Grey dashed line]		STRADE PROVINCIALI ESISTENTI

- Interferenza Asse 1A con Reticolo idrografico
- Interferenza Asse 1B con Reticolo idrografico
- Interferenza Asse 1C con Reticolo idrografico
- Interferenza Asse 1D con Reticolo idrografico
- Interferenza Asse 2 con Reticolo idrografico
- Interferenza Asse 3A con Reticolo idrografico
- Interferenza Asse 3B con Reticolo idrografico

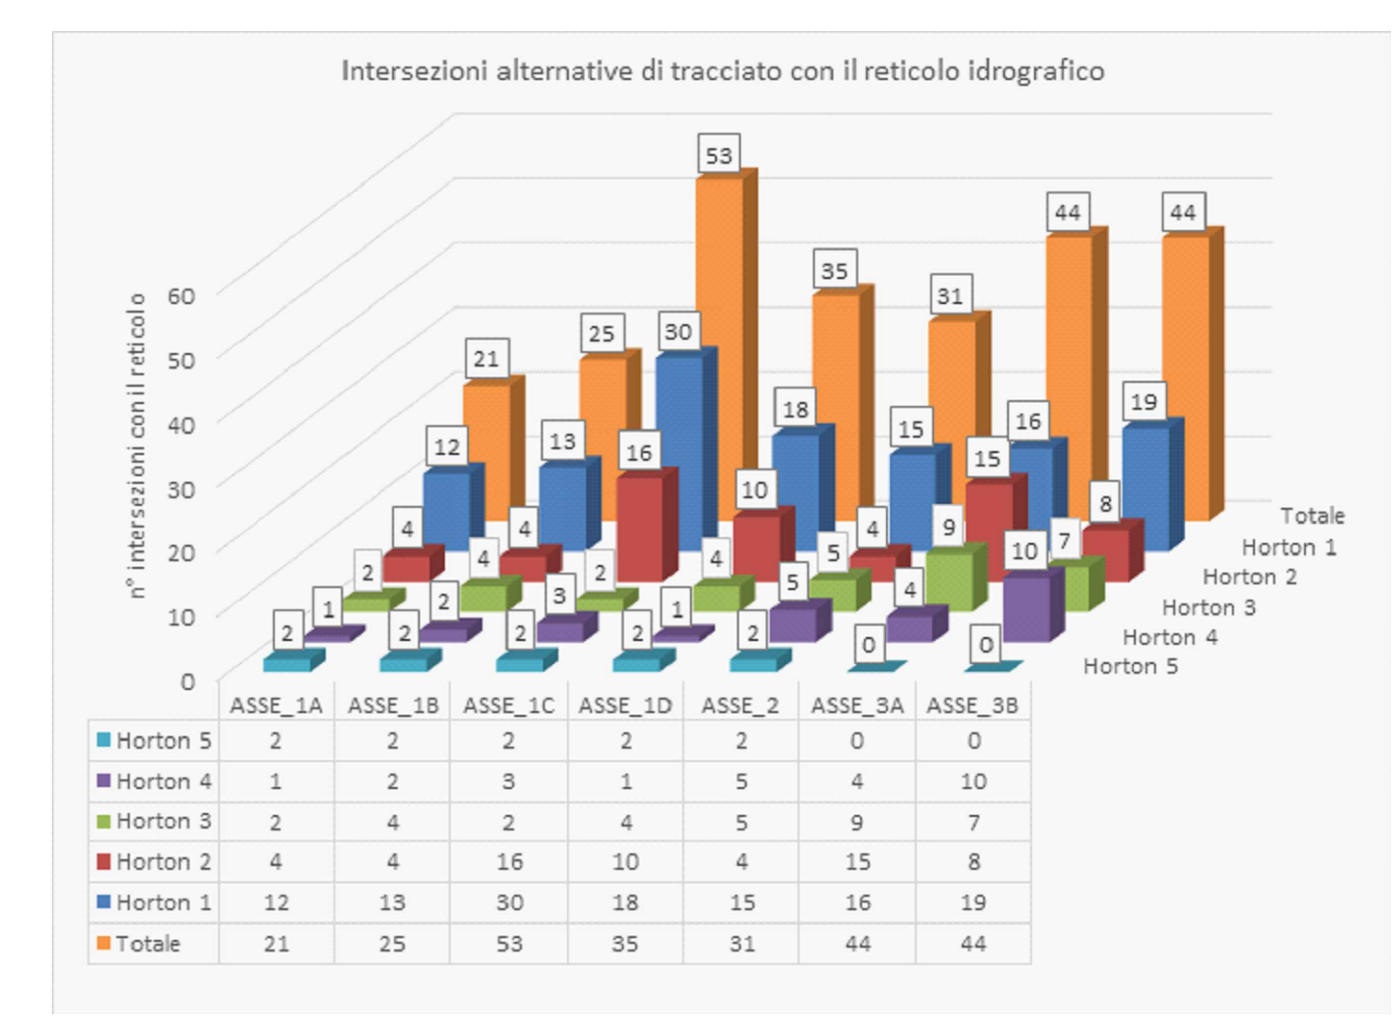

Sanas
GRUPPO FS ITALIANE

Direzione Progettazione e Realizzazione Lavori

**S.S. 693 - SSV del Gargano
S.S. 89 Garganica
Collegamento Vico del Gargano - Mattinata**

DOCUMENTO DI FATTIBILITA' DELLE ALTERNATIVE PROGETTUALI COD. BA28

PROGETTAZIONE: ATI SINTAGMA - SIPAL - TECNIC - GDG - ICARIA - AMBIENTE

IL RESPONSABILE DELL'INTEGRAZIONE DELLE PRESTAZIONI SPECIALISTICHE:
Dot. Ing. Nando Grassano

IL GRUPPO DI PROGETTAZIONE:
MANDATARIA: **Sintagma**
MANDANTI: **ICARIA**

IL PROGETTISTA:
Dot. Ing. Adriano Tassi
Dot. Ing. Z. Bert Nalli
Dot. Ing. E. Saverio

IL GEOLOGO:
Dot. Geol. Giorgio Cerbagnini
Dot. Geol. Giuseppe della Regione Umbria n°108

IL COORDINATORE PER LA SICUREZZA IN FASE DI PROGETTAZIONE:
Dot. Ing. Marco Abram
Dot. Ing. Massimo della Prov. di Perugia n° A3208

IL RESPONSABILE DI PROGETTO
Dot. Ing. Alberto Sarchitico

IL R.U.P.
Dot. Ing. Rocco Lapenta

PROTOCOLLO DATA

INQUADRAMENTO TERRITORIALE

PAI : Carta delle interferenze con il reticolo idrografico

CODICE PROGETTO	NOME FILE	REVISIONE	SCALA:
PROGETTO: DPBA28	100-100-SSV-CID1_2-4.dwg	A	1:25.000

REV.	DESCRIZIONE	DATA	REDATTO	VERIFICATO	APPROVATO
A	EMISSIONE	OTTBRE 2021	Paolino	VERIFICATO	APPROVATO