



- LEGENDA**
- 1A
  - 1B
  - 1C
  - 1D
  - 2
  - 3A
  - 3B
- GALLERIA  
 EDIFICIO RESIDENZIALE  
 EDIFICIO TERZIARIO/AGRICOLO  
 AREA DI RIFERIMENTO RUMORE  
 AREA DI RIFERIMENTO ATMOSFERA


| Indicatore prestazioni di progetto | U.d.m.                                  | Indicatore            | MACRO ALTERNATIVA 1A+2+3A |        | MACRO ALTERNATIVA 1B+2+3A |        | MACRO ALTERNATIVA 1C+2+3A |        | MACRO ALTERNATIVA 1D+2+3B |        |        |
|------------------------------------|---|-----------------------|---------------------------|--------|---------------------------|--------|---------------------------|--------|---------------------------|--------|--------|
|                                    |   |                       | QP                        | QR     | QP                        | QR     | QP                        | QR     | QP                        | QR     |        |
| 107                                | Esposizione della popolazione al rumore | n° abitanti (Cp-Qp)QR | 133,20                    | 189,00 | 0,2952                    | 140,00 | 189,00                    | 0,2593 | 184,80                    | 189,00 | 0,2222 |
|                                    |   |                       | 129,60                    | 189,00 | 0,3143                    | 136,80 | 189,00                    | 0,2762 | 181,20                    | 189,00 | 0,0413 |

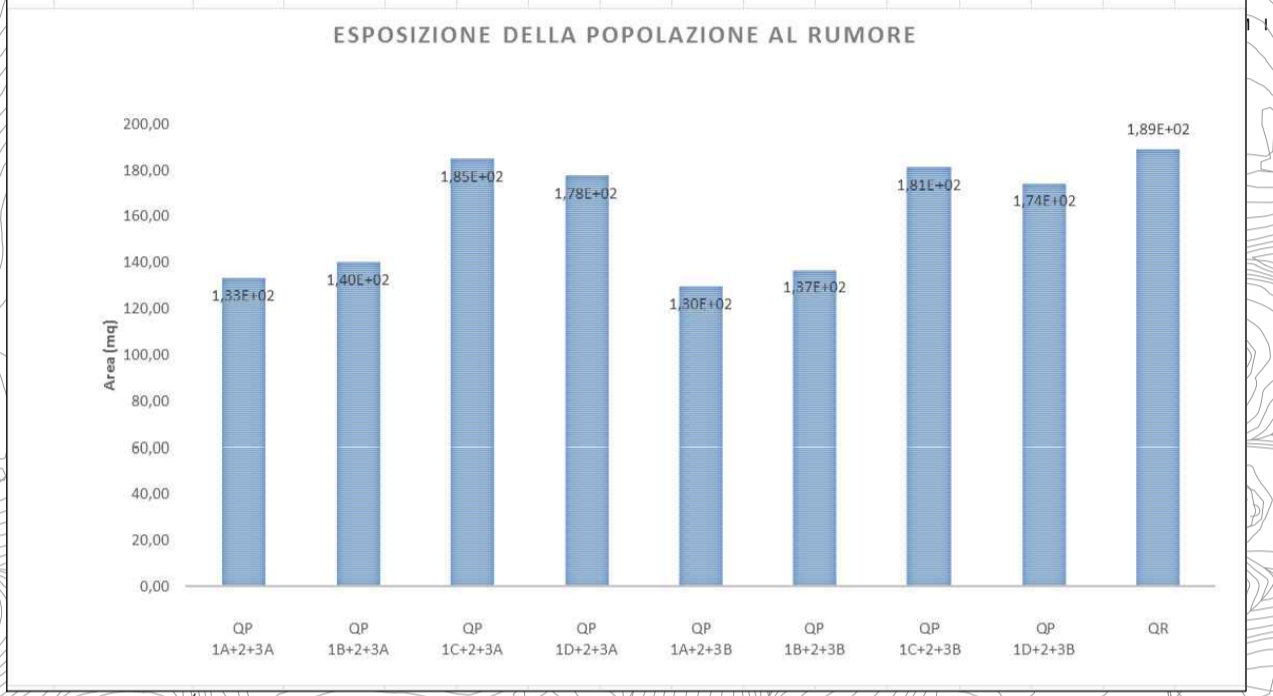

| Indicatore prestazioni di progetto | U.d.m.   | Indicatore           | MACRO ALTERNATIVA 1A+2+3A |        | MACRO ALTERNATIVA 1B+2+3A |        | MACRO ALTERNATIVA 1C+2+3A |        | MACRO ALTERNATIVA 1D+2+3B |        |        |
|------------------------------------|--|----------------------|---------------------------|--------|---------------------------|--------|---------------------------|--------|---------------------------|--------|--------|
|                                    |  |                      | QP                        | QR     | QP                        | QR     | QP                        | QR     | QP                        | QR     |        |
| 108                                | Edifici residenziali sottoposti a modifica del regime di tutela acustica | n° edifici (Cp-Qp)QR | 116,00                    | 198,20 | 0,4147                    | 122,60 | 198,20                    | 0,3814 | 162,80                    | 198,20 | 0,1796 |
|                                    |  |                      | 113,00                    | 198,20 | 0,4298                    | 119,60 | 198,20                    | 0,3966 | 159,60                    | 198,20 | 0,1948 |

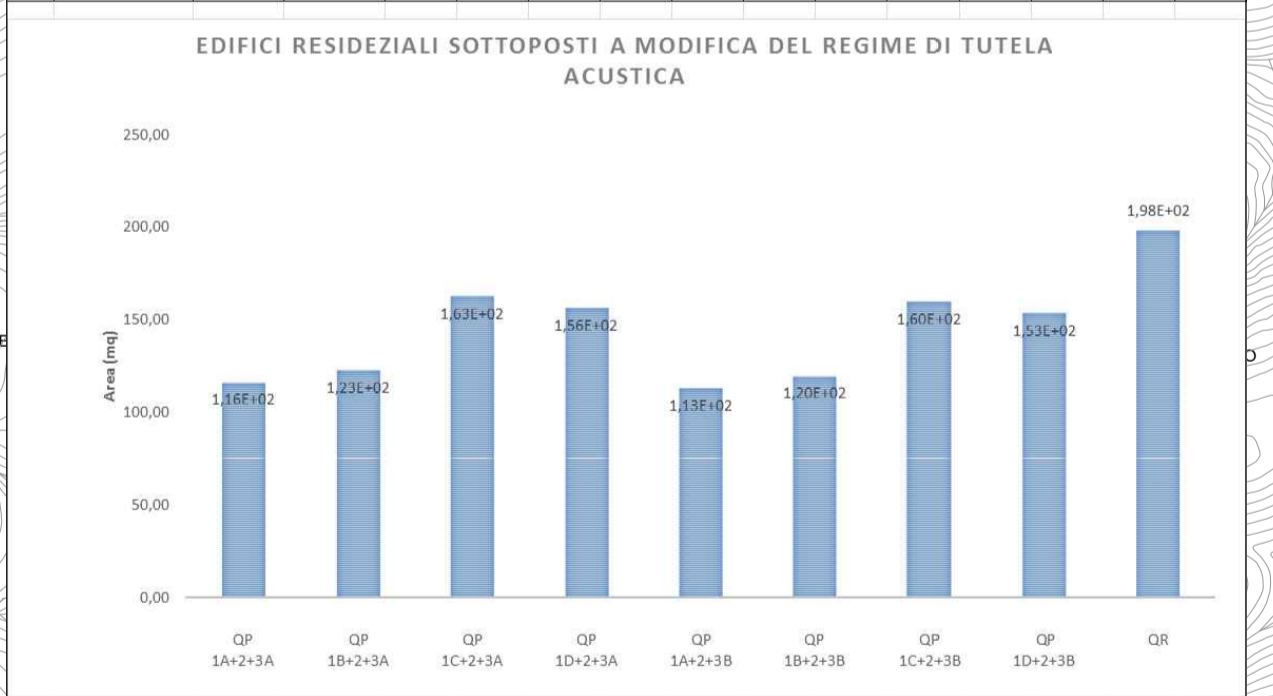

| Indicatore prestazioni di progetto | U.d.m.  | Indicatore            | MACRO ALTERNATIVA 1A+2+3A |        | MACRO ALTERNATIVA 1B+2+3A |        | MACRO ALTERNATIVA 1C+2+3A |        | MACRO ALTERNATIVA 1D+2+3B |        |        |
|------------------------------------|---|-----------------------|---------------------------|--------|---------------------------|--------|---------------------------|--------|---------------------------|--------|--------|
|                                    |   |                       | QP                        | QR     | QP                        | QR     | QP                        | QR     | QP                        | QR     |        |
| 109                                | Esposizione della popolazione agli inquinanti atmosferici | n° abitanti (Cp-Qp)QR | 333,71                    | 515,83 | 0,3531                    | 372,02 | 515,83                    | 0,2788 | 400,81                    | 515,83 | 0,2228 |
|                                    |   |                       | 362,85                    | 515,83 | 0,2966                    | 401,16 | 515,83                    | 0,2223 | 430,06                    | 515,83 | 0,1663 |

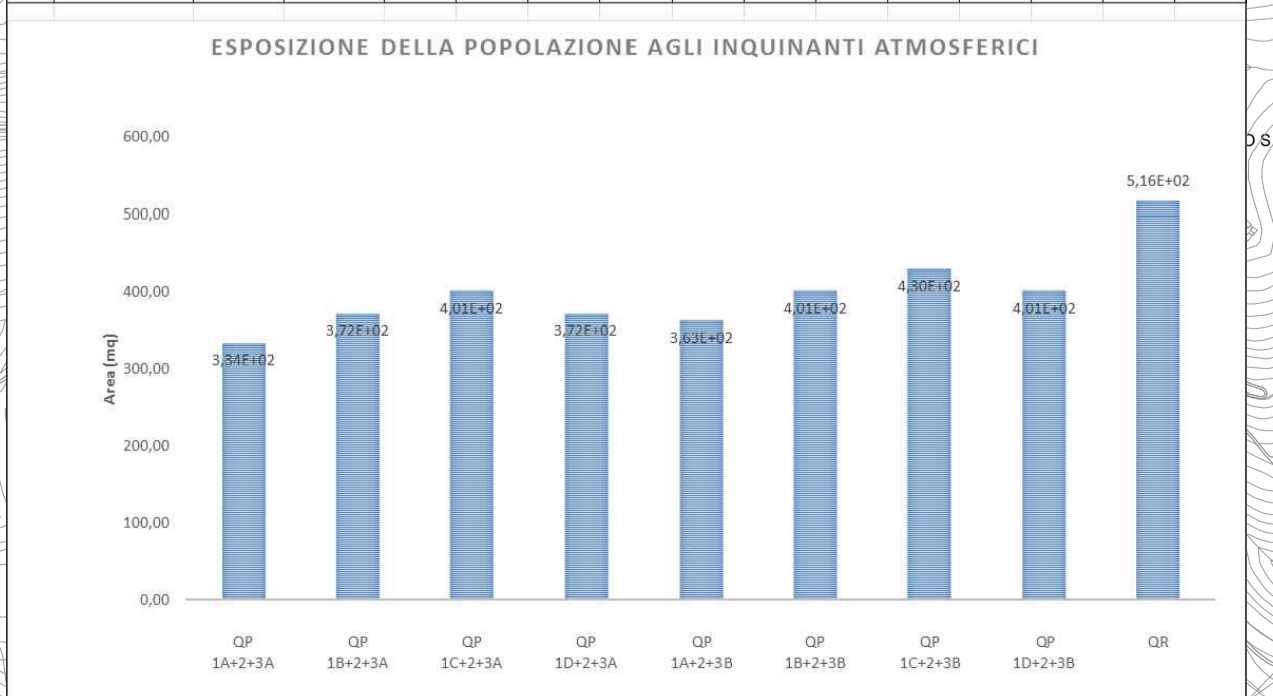

**S.S. 693 - SSV del Gargano**  
**S.S. 89 Garganica**  
**Collegamento Vico del Gargano - Mattinata**

**DOCUMENTO DI FATTIBILITA' DELLE ALTERNATIVE PROGETTUALI** COD. BA28

**PROGETTAZIONE: ATI SINTAGMA - SIPAL - TECNIC - GDG - ICARIA - AMBIENTE**

|  |  |   |
|--|--|---|
| <b>IL RESPONSABILE DELL'INTEGRAZIONE DELLE PRESTAZIONI SPECIALISTICHE:</b><br>Dott. Ing. Nando Granieri<br>Ordine degli Ingegneri della Prov. di Perugia n° A351 | <b>IL GRUPPO DI PROGETTAZIONE:</b><br><b>MANDATARIA:</b><br><b>Sintagma</b><br>Dott. Ing. N. Granieri<br>Dott. Ing. V. Truffini<br>Dott. Ing. F. Berri Nulli<br>Dott. Arch. A. Braccini<br>Dott. Ing. E. Barilobacci<br>Dott. Ing. L. Spaccini<br>Dott. Geol. G. Cerquiglini<br>Dott. Ing. F. Durastanti<br>Dott. Ing. M. Abram<br>Dott. Arch. C. Pesciatti<br>Dott. Agr. F. Berri Nulli | <b>MANDANTI:</b><br><b>SIPAL</b><br>Dott. Ing. A. Turso<br>Dott. Ing. J. Turaglio<br>Dott. Ing. F. Stoppa<br>Dott. Ing. R. Pecoraro<br><b>ICARIA</b><br>Dott. Ing. V. Rotisciani<br>Dott. Ing. F. Macchioni<br>Dott. Ing. G. Verri S.<br>Dott. Ing. V. Piunno<br><b>ambiente</b><br>Dott. Ing. A. Lucioni<br>Dott. Ing. F. Tamburini<br>Dott. Ing. V. Cardini<br>Dott. Ing. S. Bugliani |
|--|--|---|

**IL PROGETTISTA:**  
Dott. Ing. Sasca Canale  
Ordine degli Ingegneri della Prov. di Roma n° 7834

**IL GEOLOGO:**  
Dott. Geol. Giorgio Cerquiglini  
Ordine dei Geologi della Regione Umbria n°108

**IL COORDINATORE PER LA SICUREZZA IN FASE DI PROGETTAZIONE:**  
Dott. Ing. Marco Abram  
Ordine degli Ingegneri della Prov. di Perugia n° A2808

**IL RESPONSABILE DI PROGETTO**  
Dott. Ing. Alberto Sanichiro

**IL R.U.P.**  
Dott. Ing. Rocco Lapenta

PROTOCOLLO DATA

**SALUTE PUBBLICA**

**Carta dei ricettori ed aree di indagine - Tav. 5 di 6**

|                 |                 |                             |         |            |           |
|-----------------|-----------------|-----------------------------|---------|------------|-----------|
| CODICE PROGETTO |                 | NOME FILE                   |         | REVISIONE  | SCALA:    |
| PROGETTO        | REV. PROG. ANNO |                             |         |            |           |
| DPBA28          | F 21            | CODICE ELAB. T00IT03AMBCT05 |         | A          | 1:10.000  |
| A               | EMISSIONE       | OTTBRE 2021                 | MARZ    | SMM        | GRANIERI  |
| REV.            | DESCRIZIONE     | DATA                        | REDATTO | VERIFICATO | APPROVATO |