

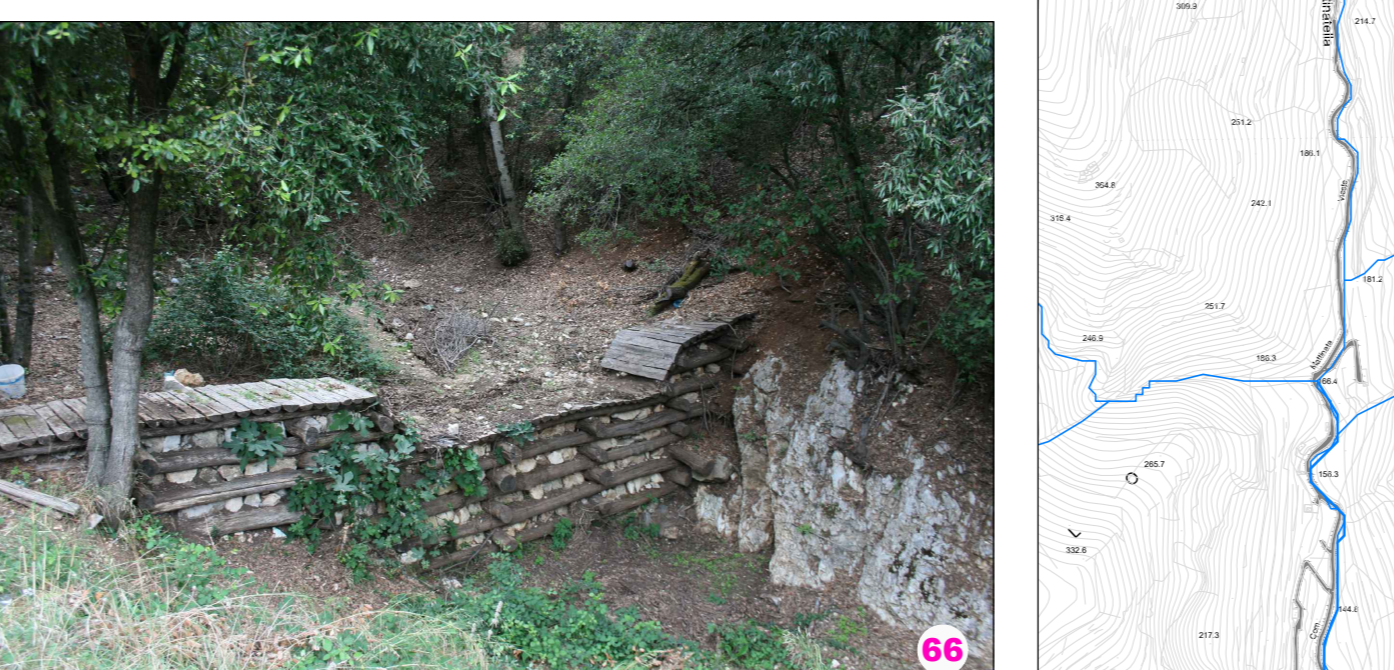
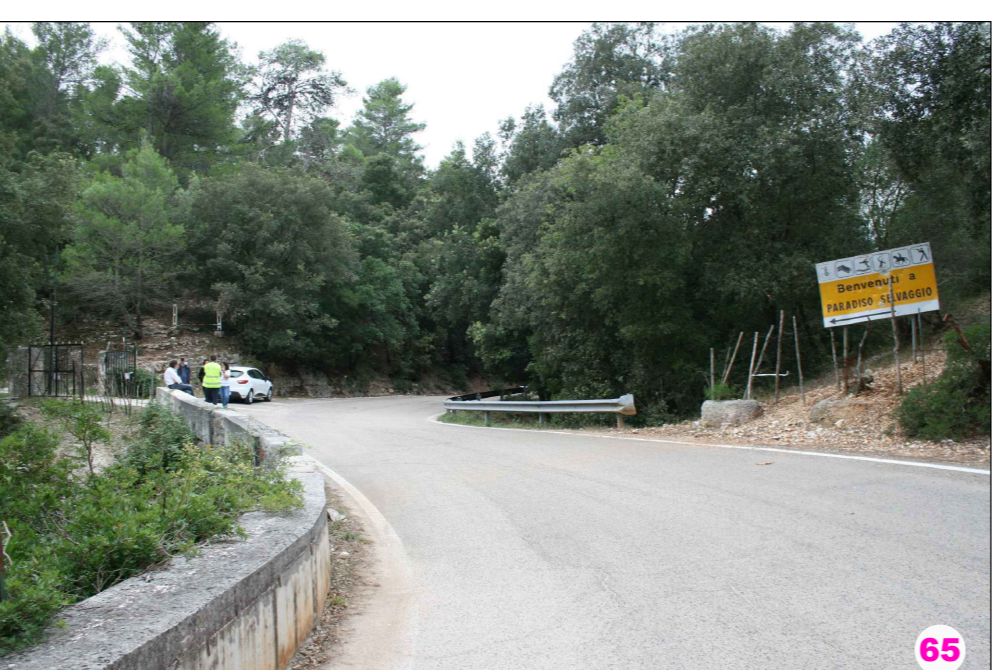
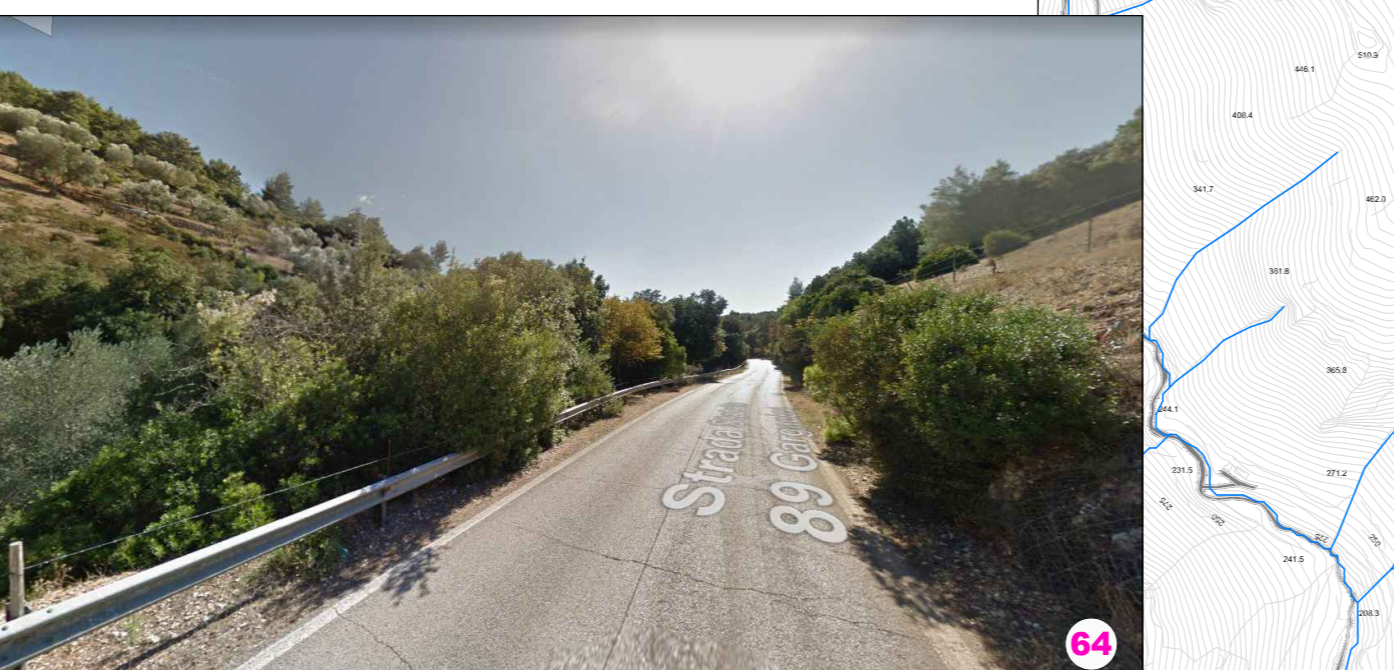
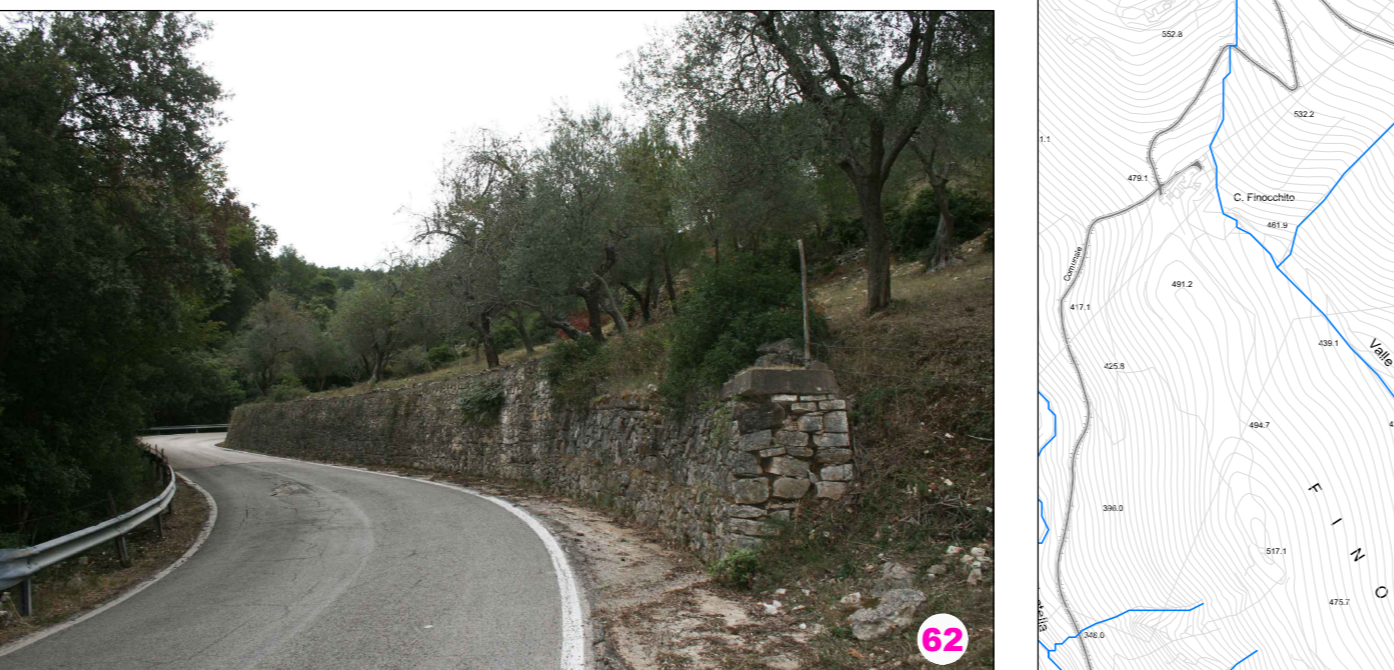
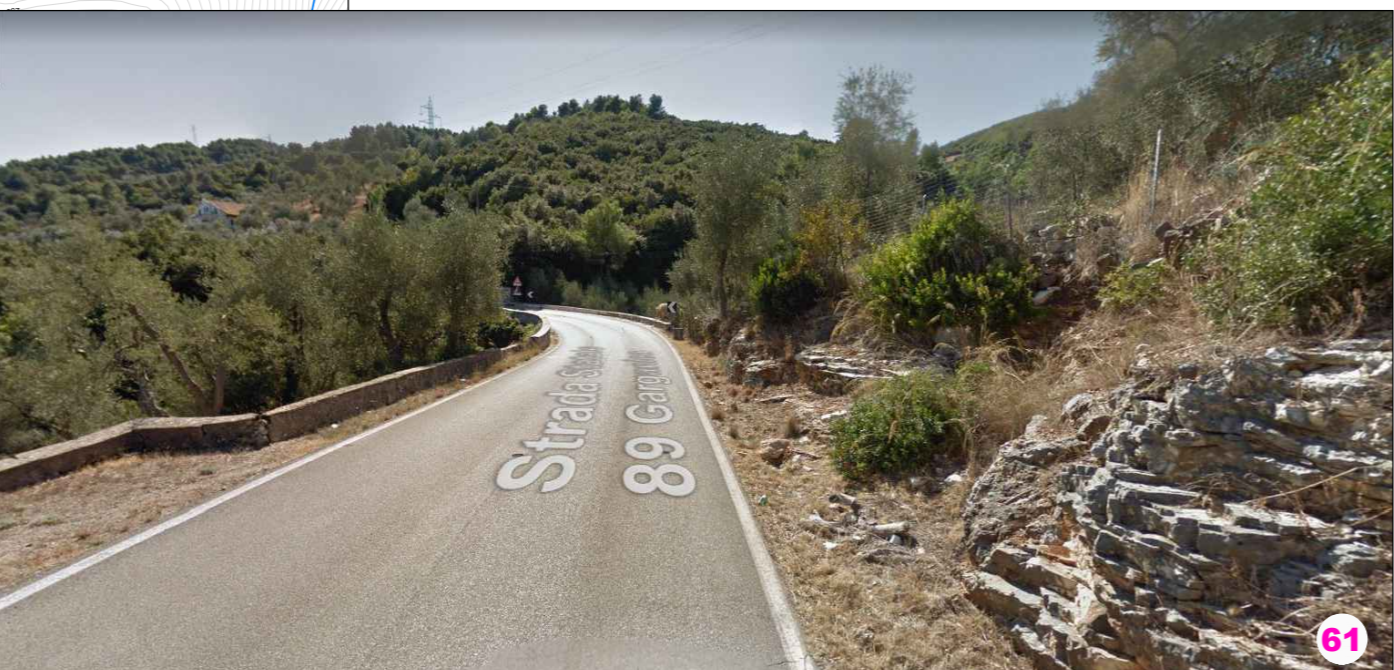
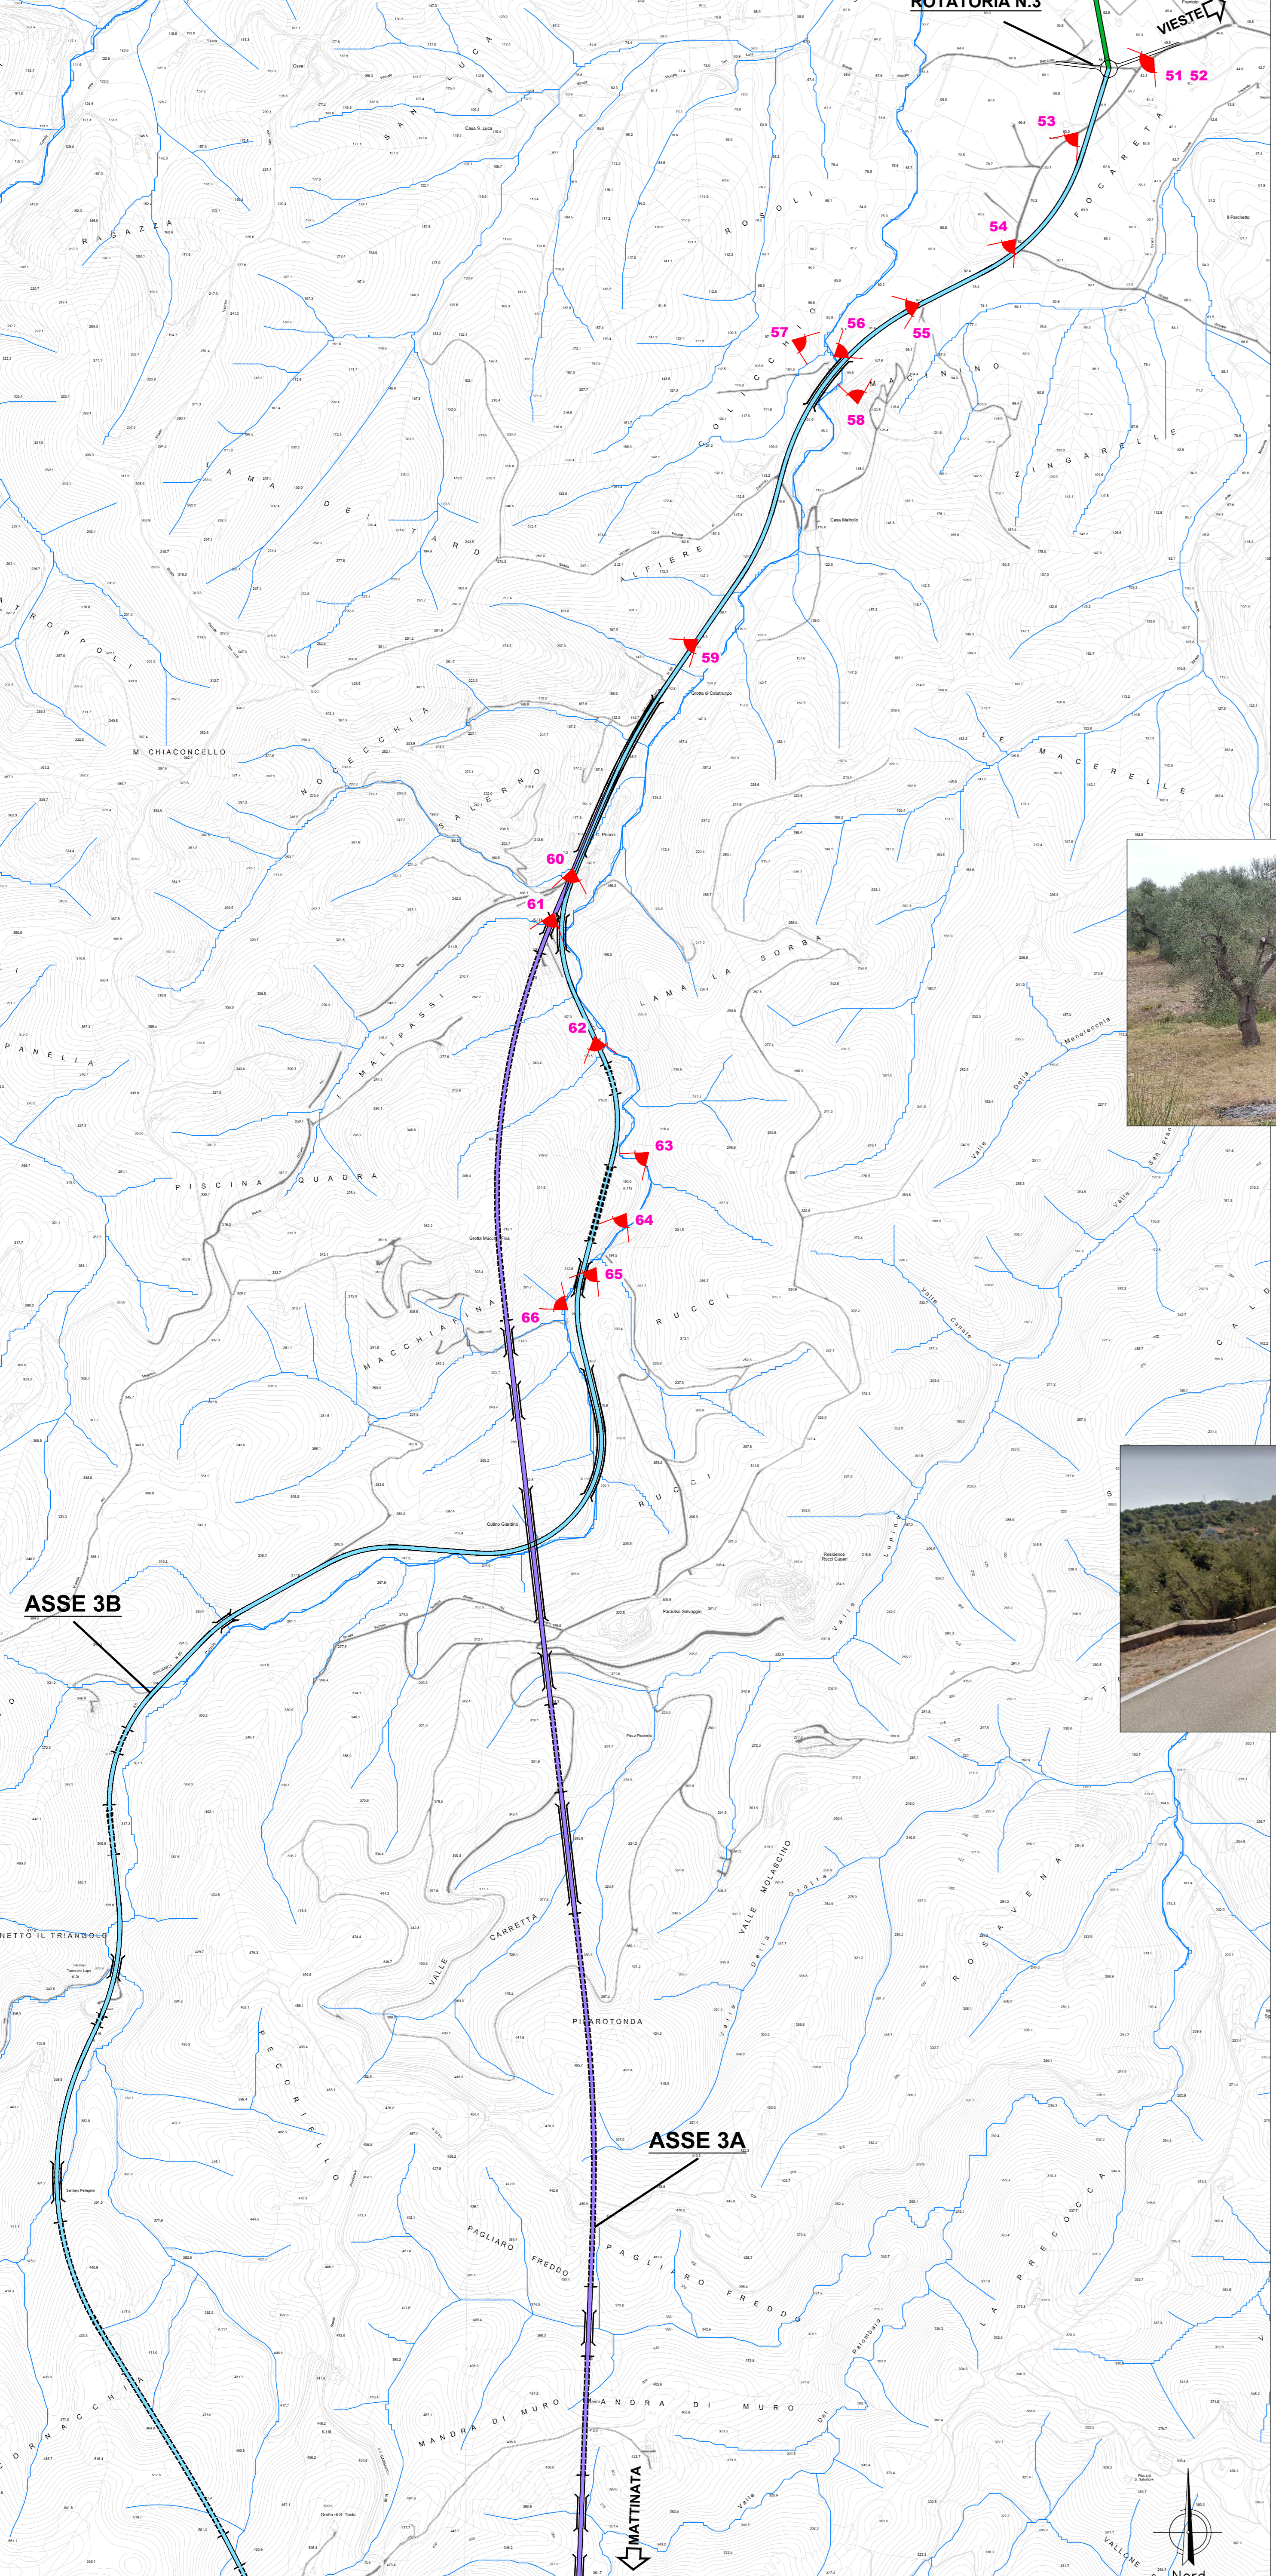


PLANIMETRIA QUADRO 1
Scala 1:10000

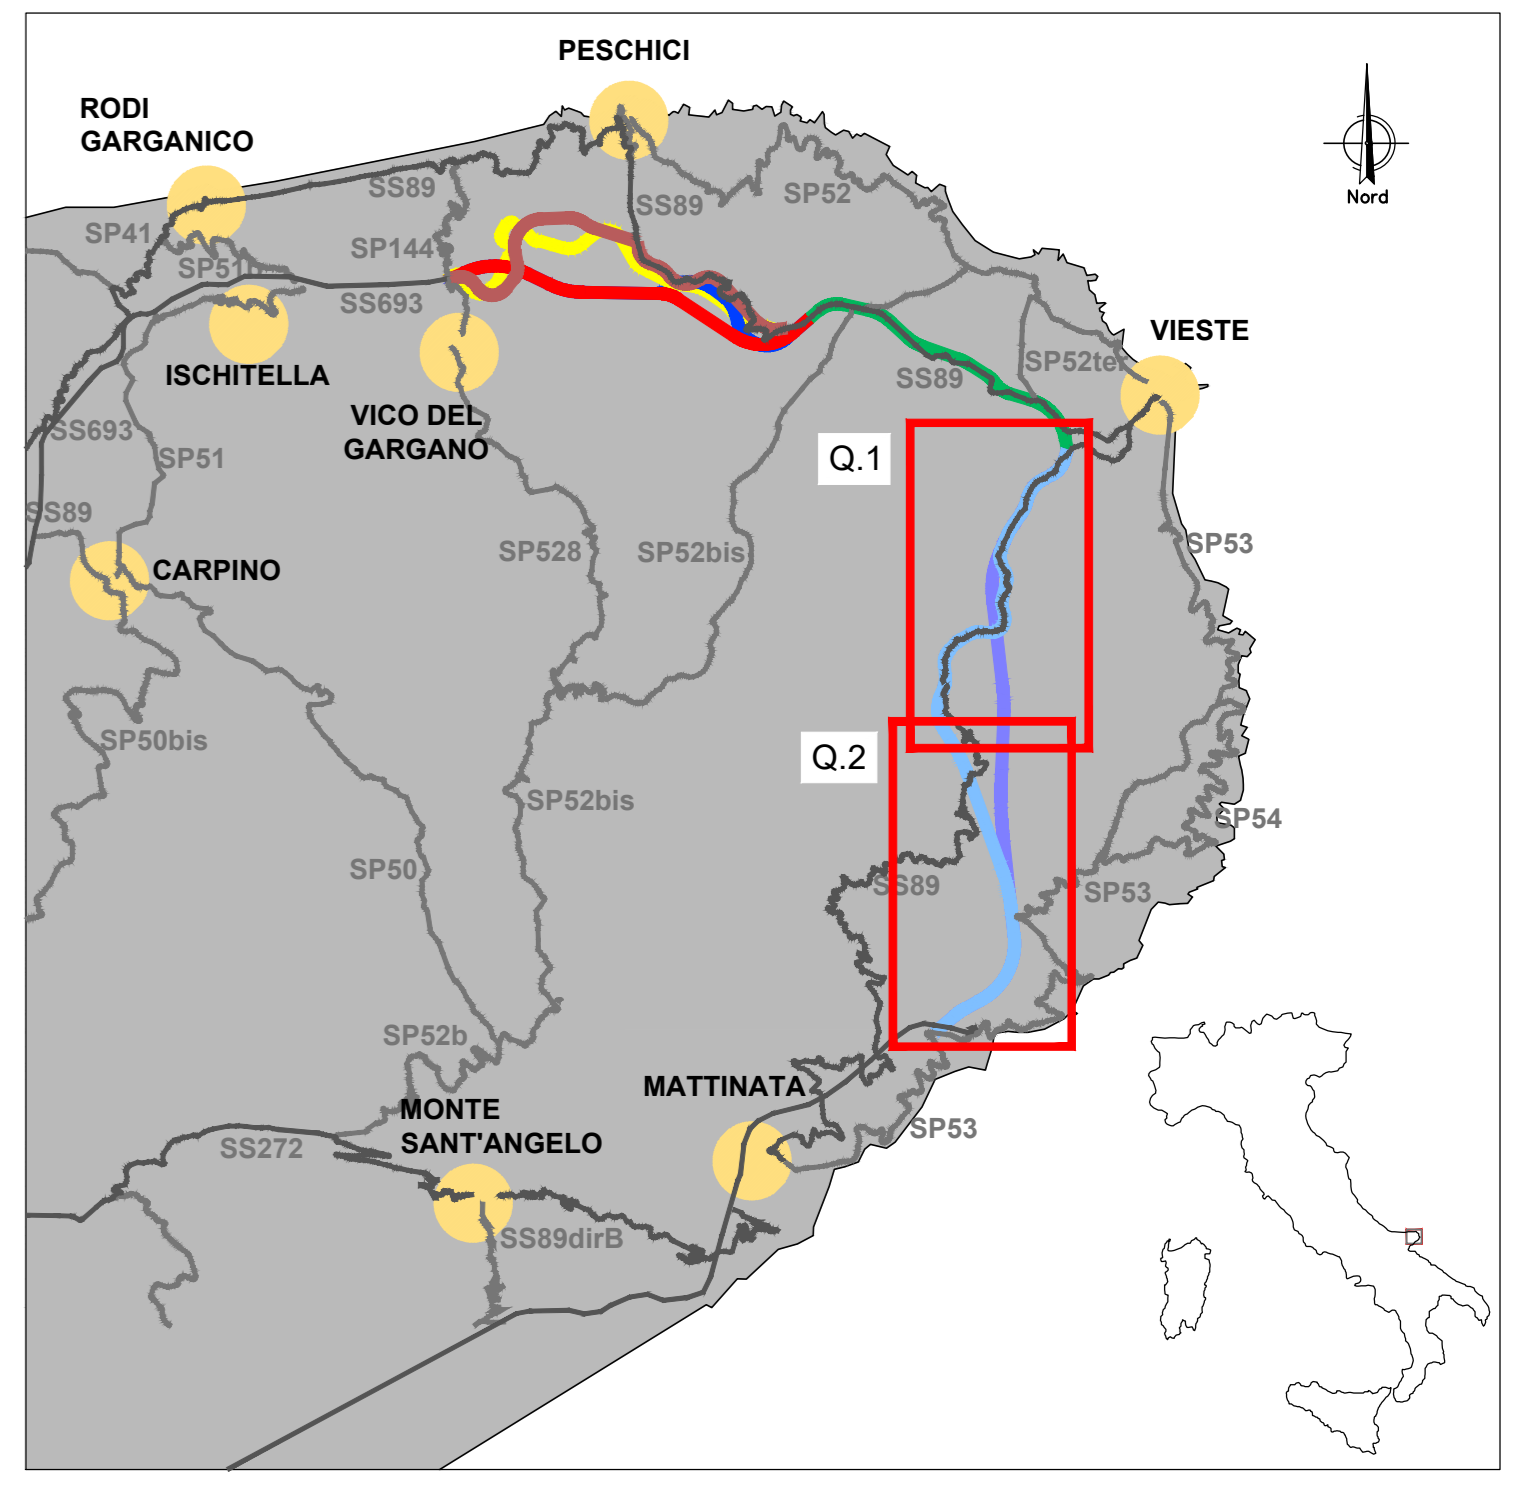

PLANIMETRIA QUADRO 2
Scala 1:10000

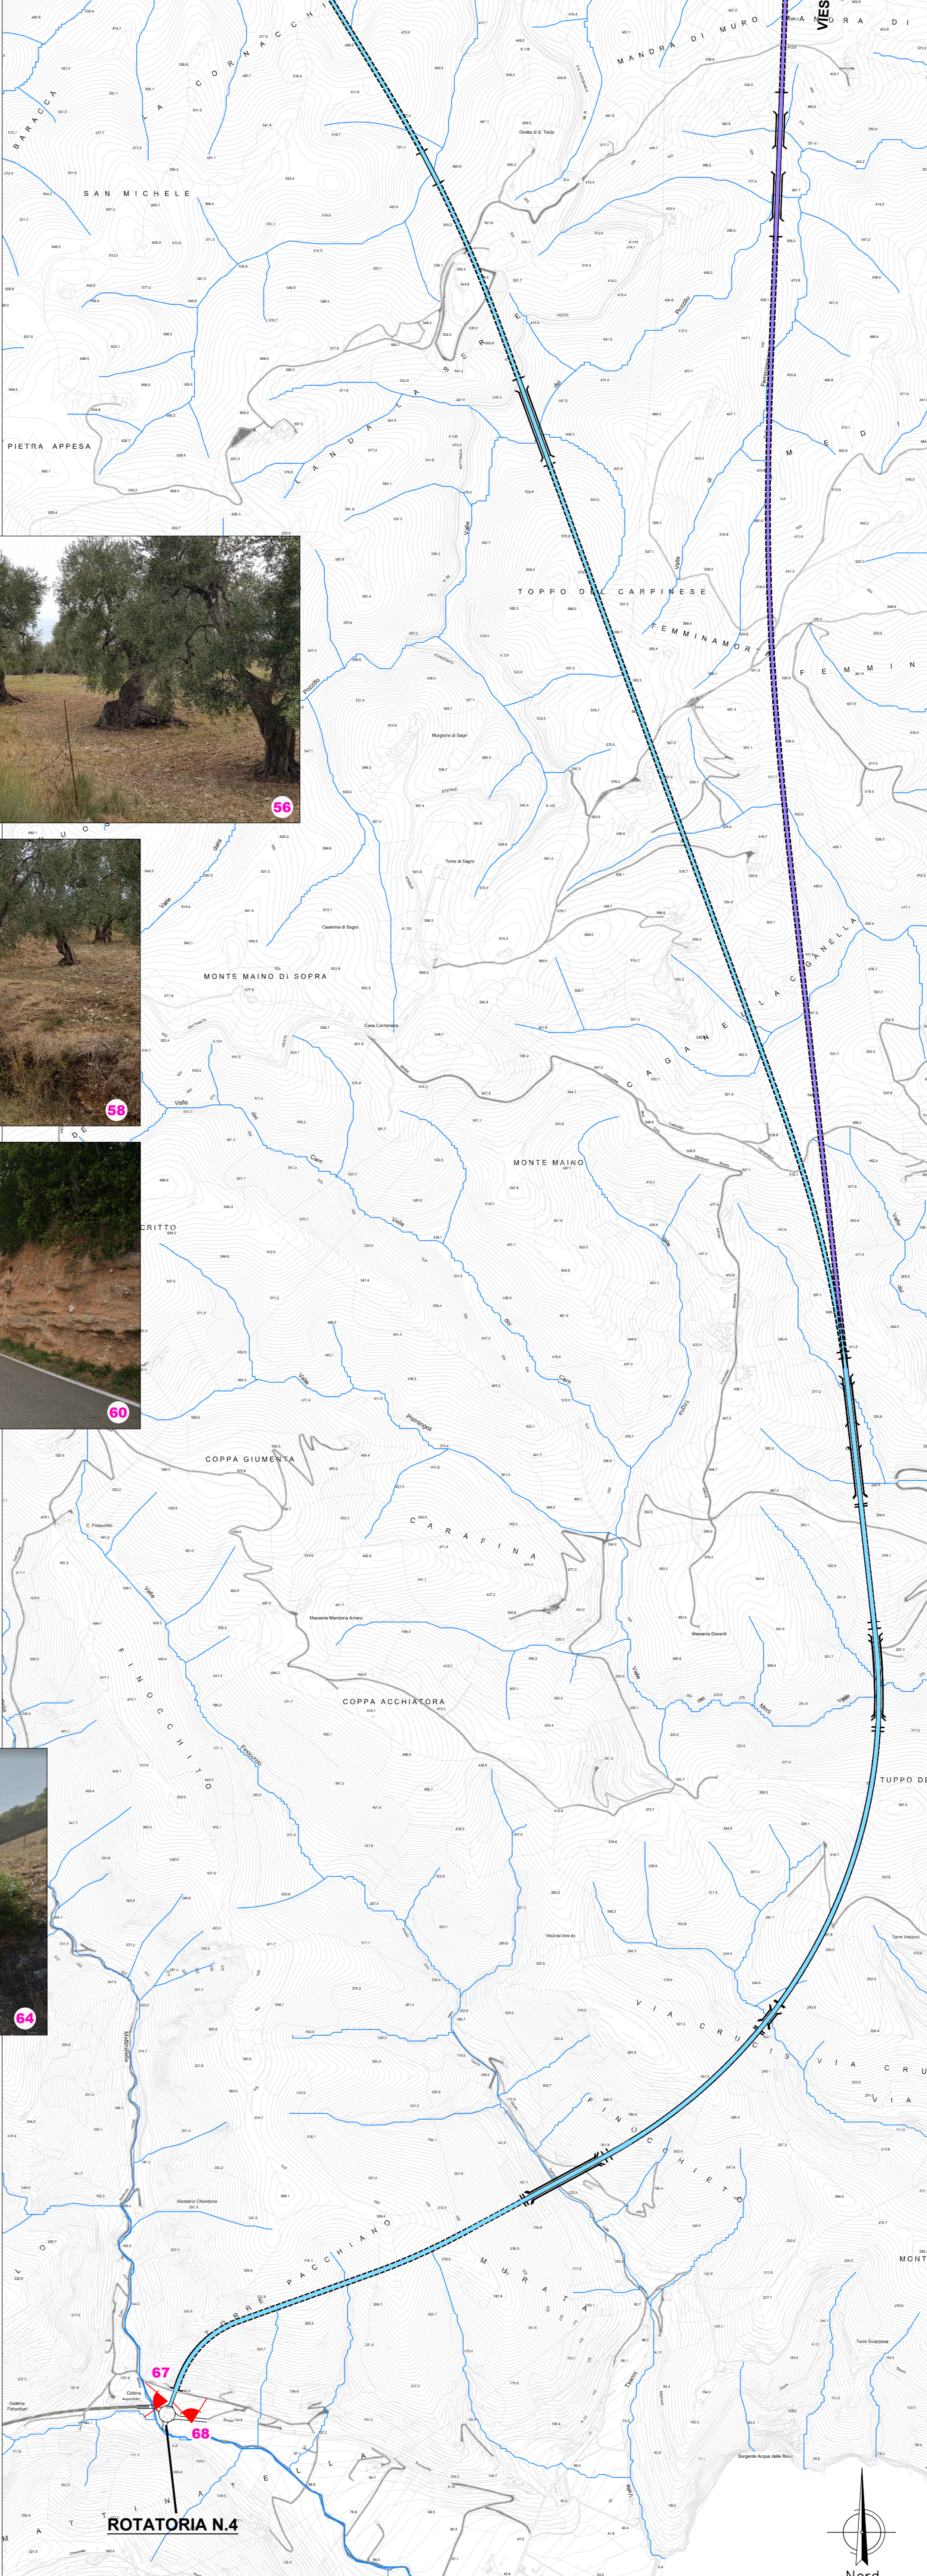

LEGENDA

TRATTO IN VARIANTE	TRATTO IN SEDE	ASSE
—	—	ASSE 1A
—	—	ASSE 1B
—	—	ASSE 1C
—	—	ASSE 1D
—	—	ASSE 2
—	—	ASSE 3A
—	—	ASSE 3B



S.S. 693 - SSV del Gargano
S.S. 89 Garganica
Collegamento Vico del Gargano - Mattinata

DOCUMENTO DI FATTIBILITA' DELLE ALTERNATIVE PROGETTUALI COD. BA28

PROGETTAZIONE: ATI SINTAGMA - SIPAL - TECNIC - GDG - ICARIA - AMBIENTE

<p>IL RESPONSABILE DELL'INTEGRAZIONE DELLE PRESTAZIONI SPECIALISTICHE: Dot. Ing. Nando Granieri</p> <p>IL PROGETTISTA: Dot. Ing. Elena Bartolucci Ordine degli Ingegneri della Prov. di Perugia n° A3327</p> <p>IL GEOLOGO: Dot. Geol. Giorgio Compagnoni Ordine dei Geologi della Regione Umbria n°108</p> <p>IL COORDINATORE PER LA SICUREZZA IN FASE DI PROGETTAZIONE: Dot. Ing. Marco Abram Ordine degli Ingegneri della Prov. di Perugia n° A3208</p> <p>IL RESPONSABILE DI PROGETTO: Dot. Ing. Alberto Sanchirosso</p> <p>IL R.U.P.: Dot. Ing. Rocco Lapenta</p> <p>PROTOCOLLO DATA</p>	<p>MANDATARIA: Sintagma Dot. Ing. V. Giannini Dot. Ing. V. Truffini Dot. Ing. F. Santulli Dot. Ing. A. Bianchini Dot. Ing. E. Santolucito Dot. Ing. F. Santulli Dot. Ing. C. Presutti Dot. Agr. F. Santulli</p> <p>MANDANTI: A. Turco P. Targlio C. Barba C. Neri S. Caracciolo G. Caracciolo M. Monaco S. Saccoccia A. Luciani F. Taramelli V. Carini S. Bagetti</p> <p>TECNIC Coordinatore Dot. Ing. G. Carale Dot. Ing. C. Barba Dot. Ing. C. Neri Dot. Ing. S. Caracciolo Dot. Ing. G. Caracciolo Dot. Ing. M. Monaco Dot. Ing. V. Carini Dot. Ing. S. Bagetti</p> <p>ICARIA Coordinatore Dot. Ing. V. Carini Dot. Ing. G. Carale Dot. Ing. C. Barba Dot. Ing. C. Neri Dot. Ing. S. Caracciolo Dot. Ing. G. Caracciolo Dot. Ing. M. Monaco Dot. Ing. V. Carini Dot. Ing. S. Bagetti</p> <p>PROGETTO DELLA PROVINCIA DI PERUGIA DIREZIONE REGIONALE MANTOVA GRANIERI ORDINE DEGLI INGEGNERI DELLA PROVINCIA DI PERUGIA</p>
---	---

INQUADRAMENTO TERRITORIALE PAESAGGIO
Documentazione fotografica 3/3

CODICE PROGETTO	NOI FILE	REVISIONE	SCALA:
DPPBA28	F 21	A	1:10000
CODICE ELAB.	T001T06AMBCT03		
A	EMISSIONE	OTTBRE 2021	PROGETTO
REV.	DESCRIZIONE	DATA	REDAITTO VERIFICATO APPROVATO