


- LEGENDA**
- Infrastruttura di progetto
 - Limiti comunali
- MONITORAGGIO AMBIENTALE**
- RUM_VC/VE/XXX: Punti di monitoraggio del rumore settimanali
 - RUM_CA_XXX: Punti di monitoraggio del rumore giornalieri
 - ATM_PO_XXX: Punti di monitoraggio atmosfera - polveri
 - ATM_QA_XXX: Punti di monitoraggio atmosfera - qualità dell'aria
 - SUO_AT/CO/CB_XXX: Punti di monitoraggio del suolo
 - PAE_XXX: Punti di monitoraggio del paesaggio
 - VFFXX: Punti di monitoraggio biodiversità
 - ASU_MT_XXX: Punti di monitoraggio acque superficiali
 - ASO_PZ_XX: Punti di monitoraggio acque sotterranee
 - VIB_XX: Punti di monitoraggio delle vibrazioni
- CANTIERIZZAZIONE**
- Campo base
 - Cantieri operativo
 - Area tecnica
 - Area stoccaggio
 - Piste di cantiere su viabilità esistente

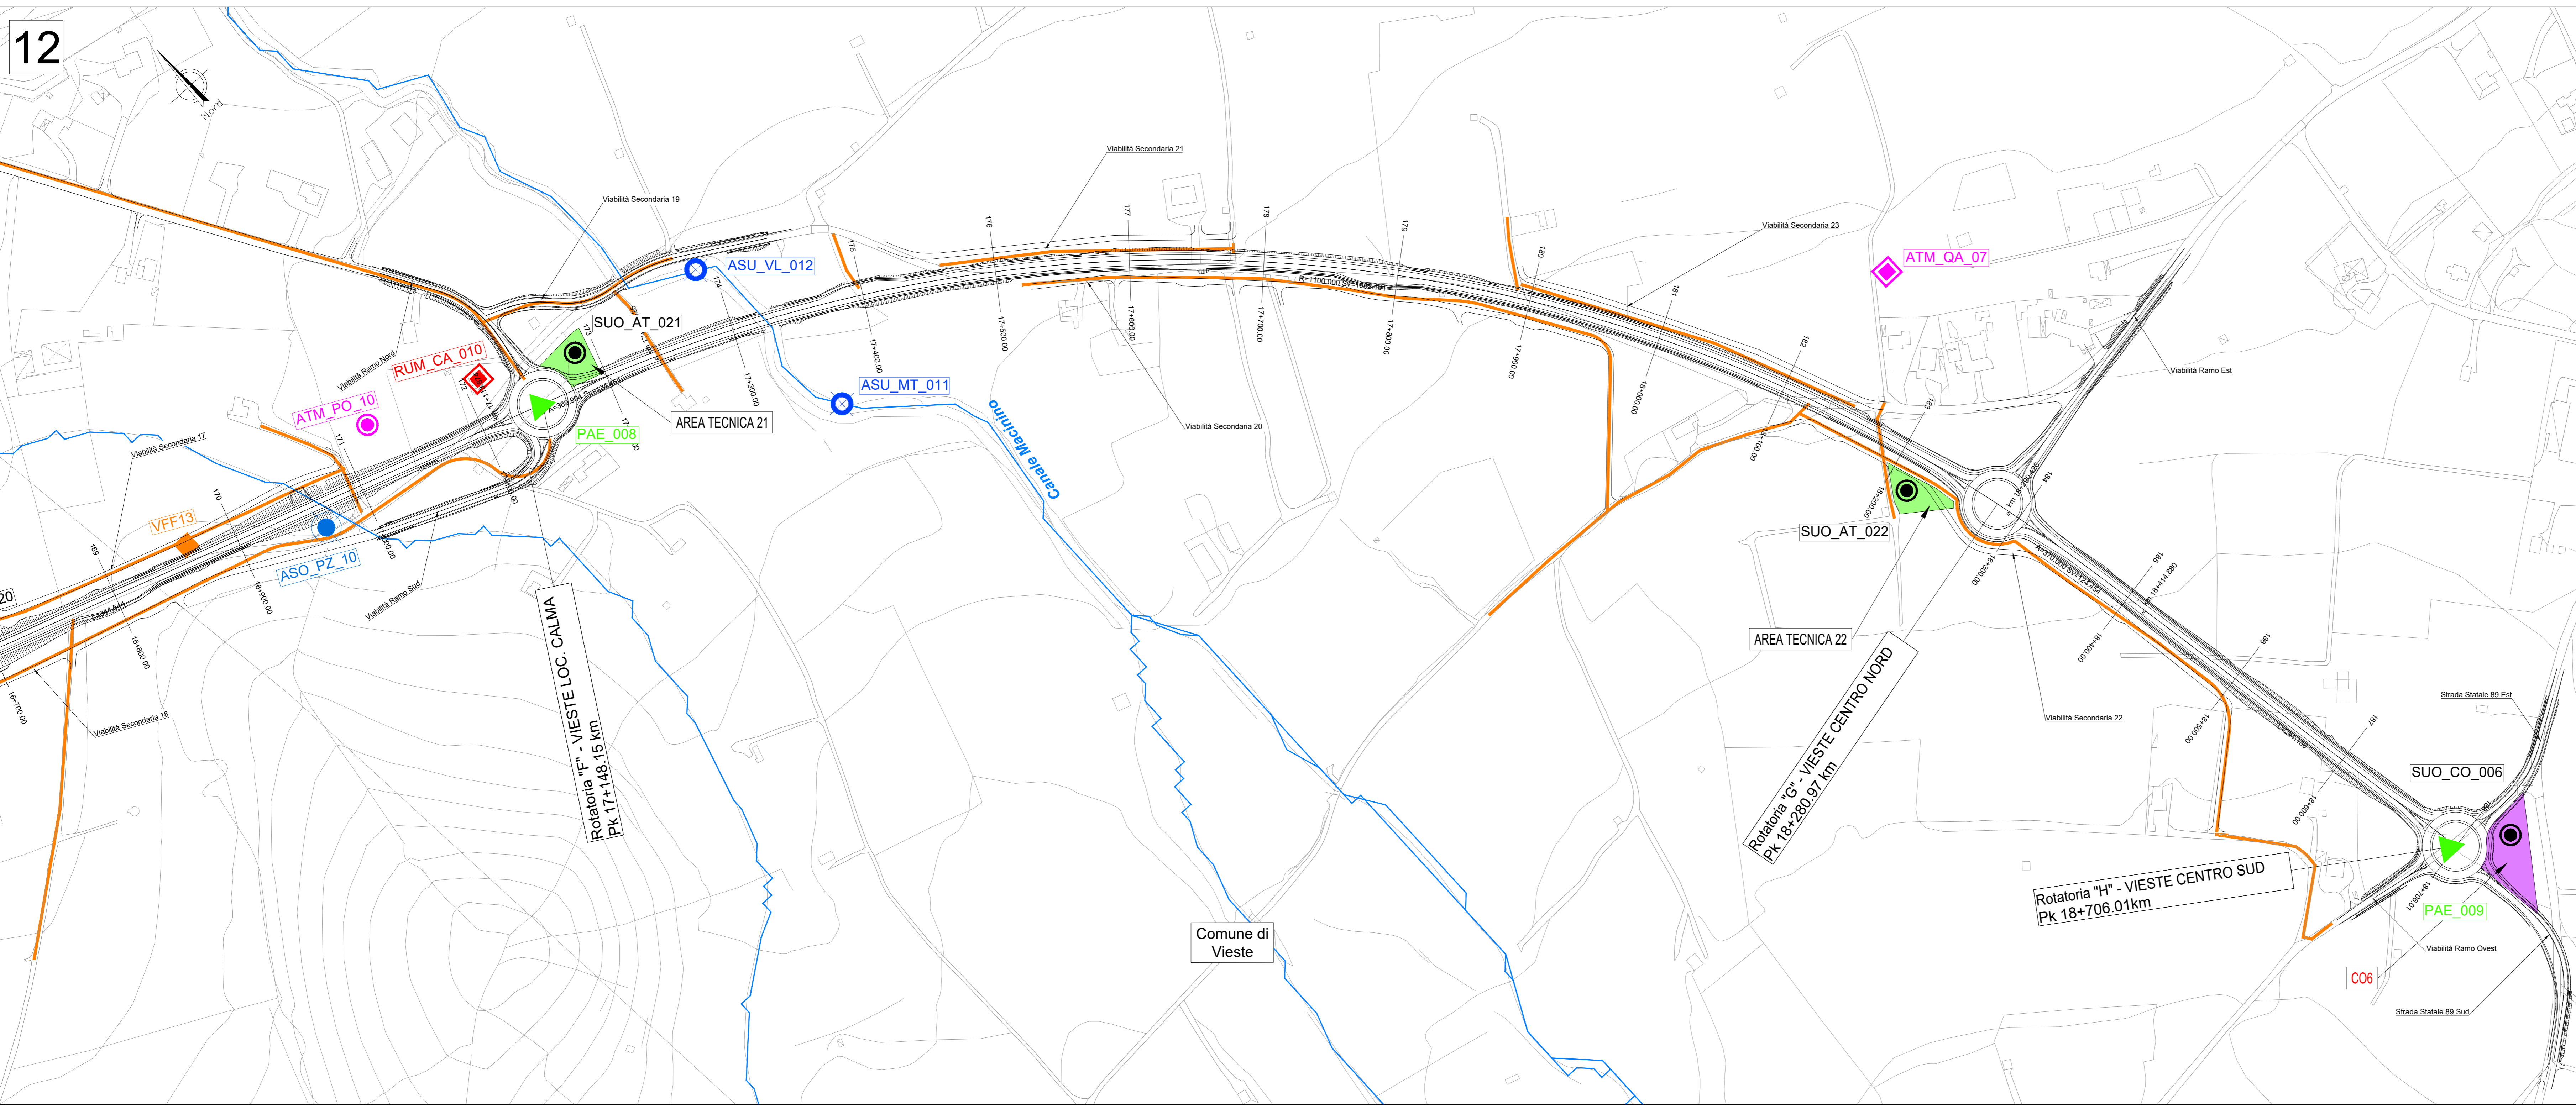

Sanas
GRUPPO FS ITALIANE

Dirizione Progettazione e Realizzazione Lavori

Lavori di razionalizzazione della viabilità di S. Giovanni Rotondo e realizzazione dell'asta di collegamento da San Giovanni Rotondo al capoluogo dauno - 4° Stralcio - S.S. 693 SVV del Gargano - S.S. 89 Garganica - Collegamento Vico del Gargano - Mattinata
Tratto Vico del Gargano - Vieste

PROGETTO DI FATTIBILITA' TECNICO ECONOMICA COD: BA322

PROGETTAZIONE: ATI SINTAGMA - SIPAL - TECNIC - GDG - ICARIA - AMBIENTE

IL RESPONSABILE DELL'INTEGRAZIONE DELLE PRESTAZIONI SPECIALISTICHE:
Dott. Ing. Nando Granieri

IL GRUPPO DI PROGETTAZIONE:

MANDATARIA:	MANDANTI:	TECNIC:
Sintagma Dott. Ing. N. Granieri Ordine degli Ingegneri della Prov. di Perugia n° A351	Sanas Dott. Ing. A. Tundo Dott. Ing. J. Turiglio Dott. Ing. F. Boggio Dott. Ing. A. Di Piero Dott. Ing. M. Scrima	TECNIC Dott. Ing. P. Rossi Dott. Ing. C. Sanna Dott. Ing. C. Neri Dott. Ing. F. Maffioletti Dott. Ing. M. Scrima

IL COORDINATORE PER LA SICUREZZA IN FASE DI PROGETTAZIONE:
Dott. Ing. Filippo Rinaldischio

IL RESPONSABILE DI PROGETTO:
Dott. Ing. Marianna Grillo

IL COLLABORATORE DEL R.U.P.:
Dott. Ing. Alberto Santeramo

IL R.U.P.:
Dott. Ing. Rocco Lapenta

09.MONITORAGGIO AMBIENTALE

Planimetria di localizzazione punti di monitoraggio tratto Vico del Gargano-Vieste - Tav. 6 di 6

PROGETTO	UV. PROG. ANNO	NOME FILE	REVISIONE	SCALA:
BA322	F 22	700-0000-MGA-PL008-B	B	1:2.000

REV.	DESCRIZIONE	DATA	REDATTO	VERIFICATO	APPROVATO
B	Revisione in seguito a istruttoria Anas	02/2023	C. Sanna	S. Cioce	R. Granieri
A	Emissione	02/2022	C. Sanna	S. Cioce	R. Granieri