

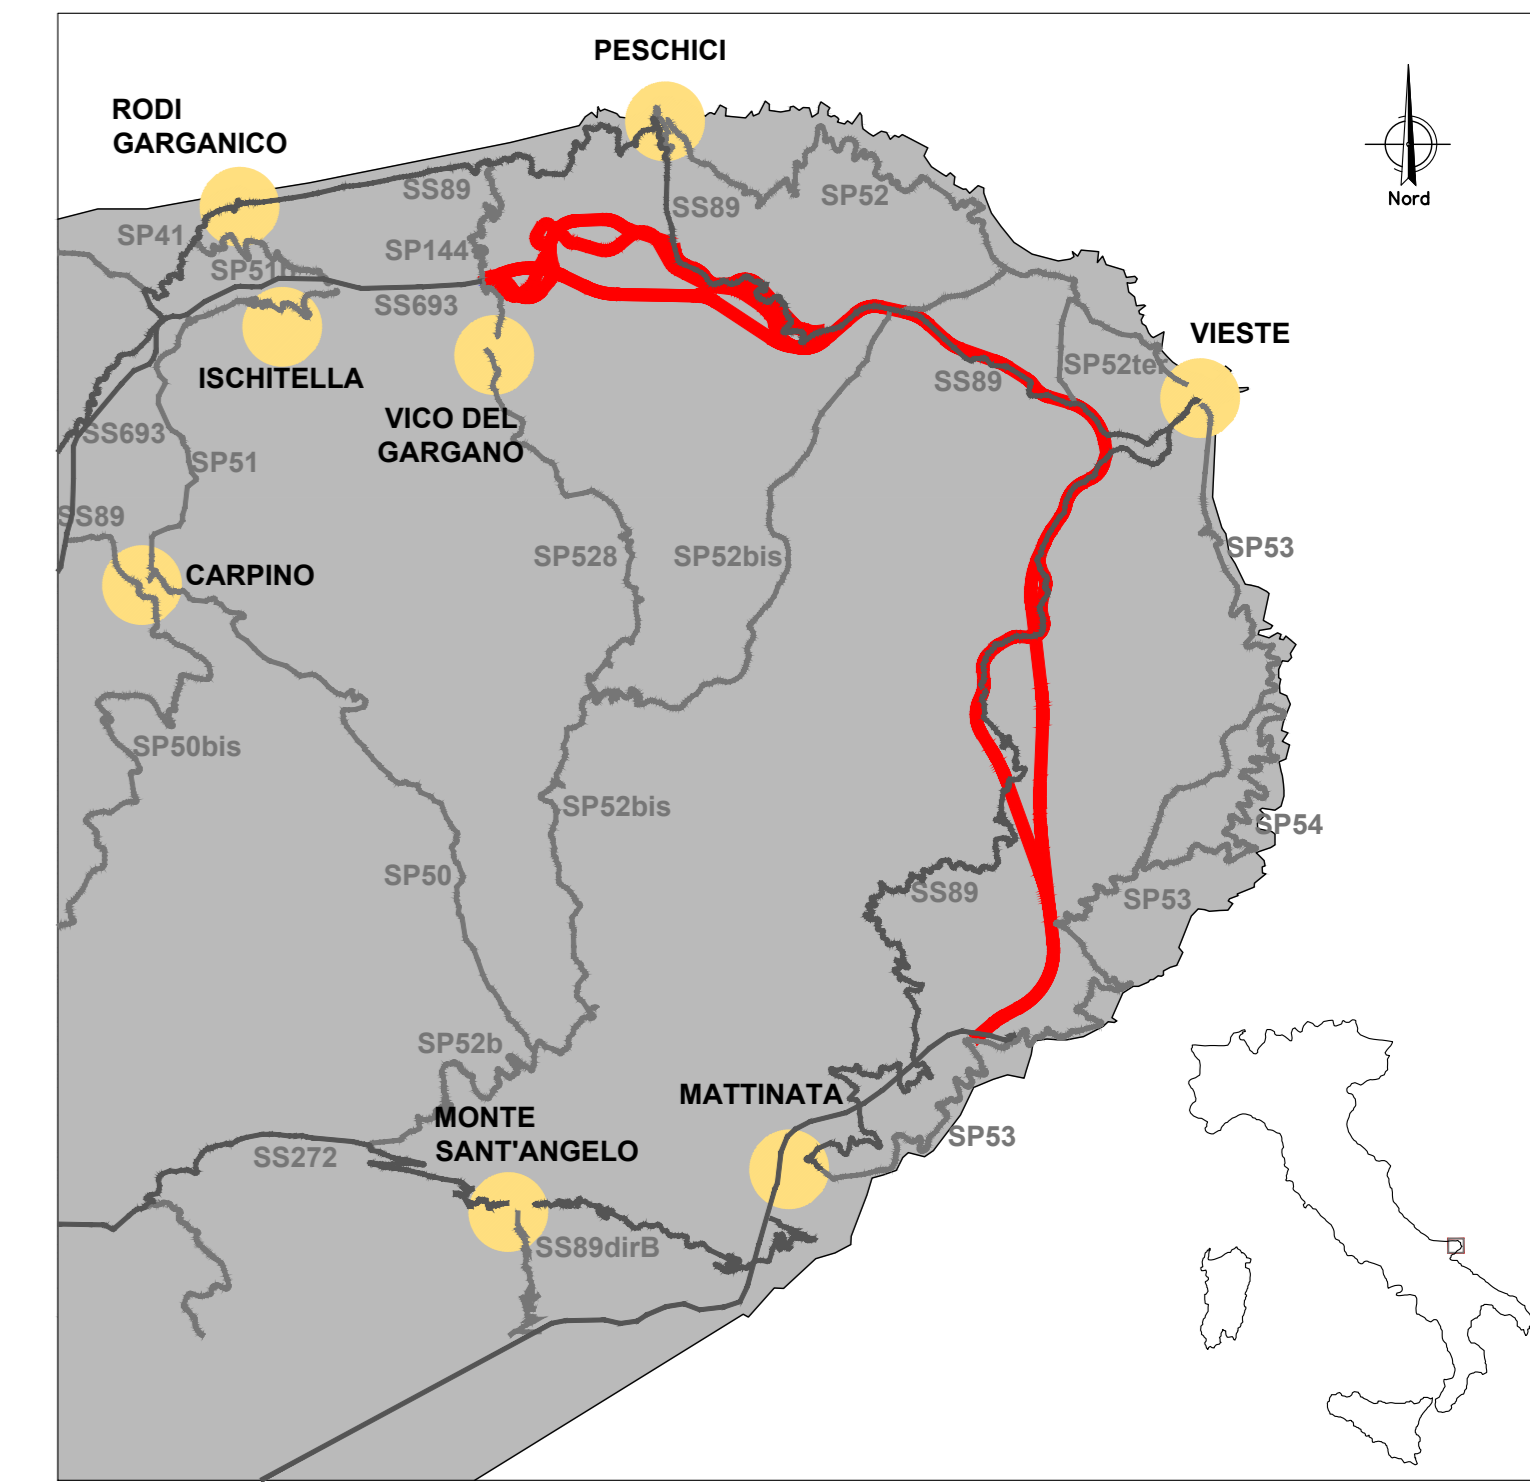


PROFILO ASSE 3A  
Scala 1:25000/2500

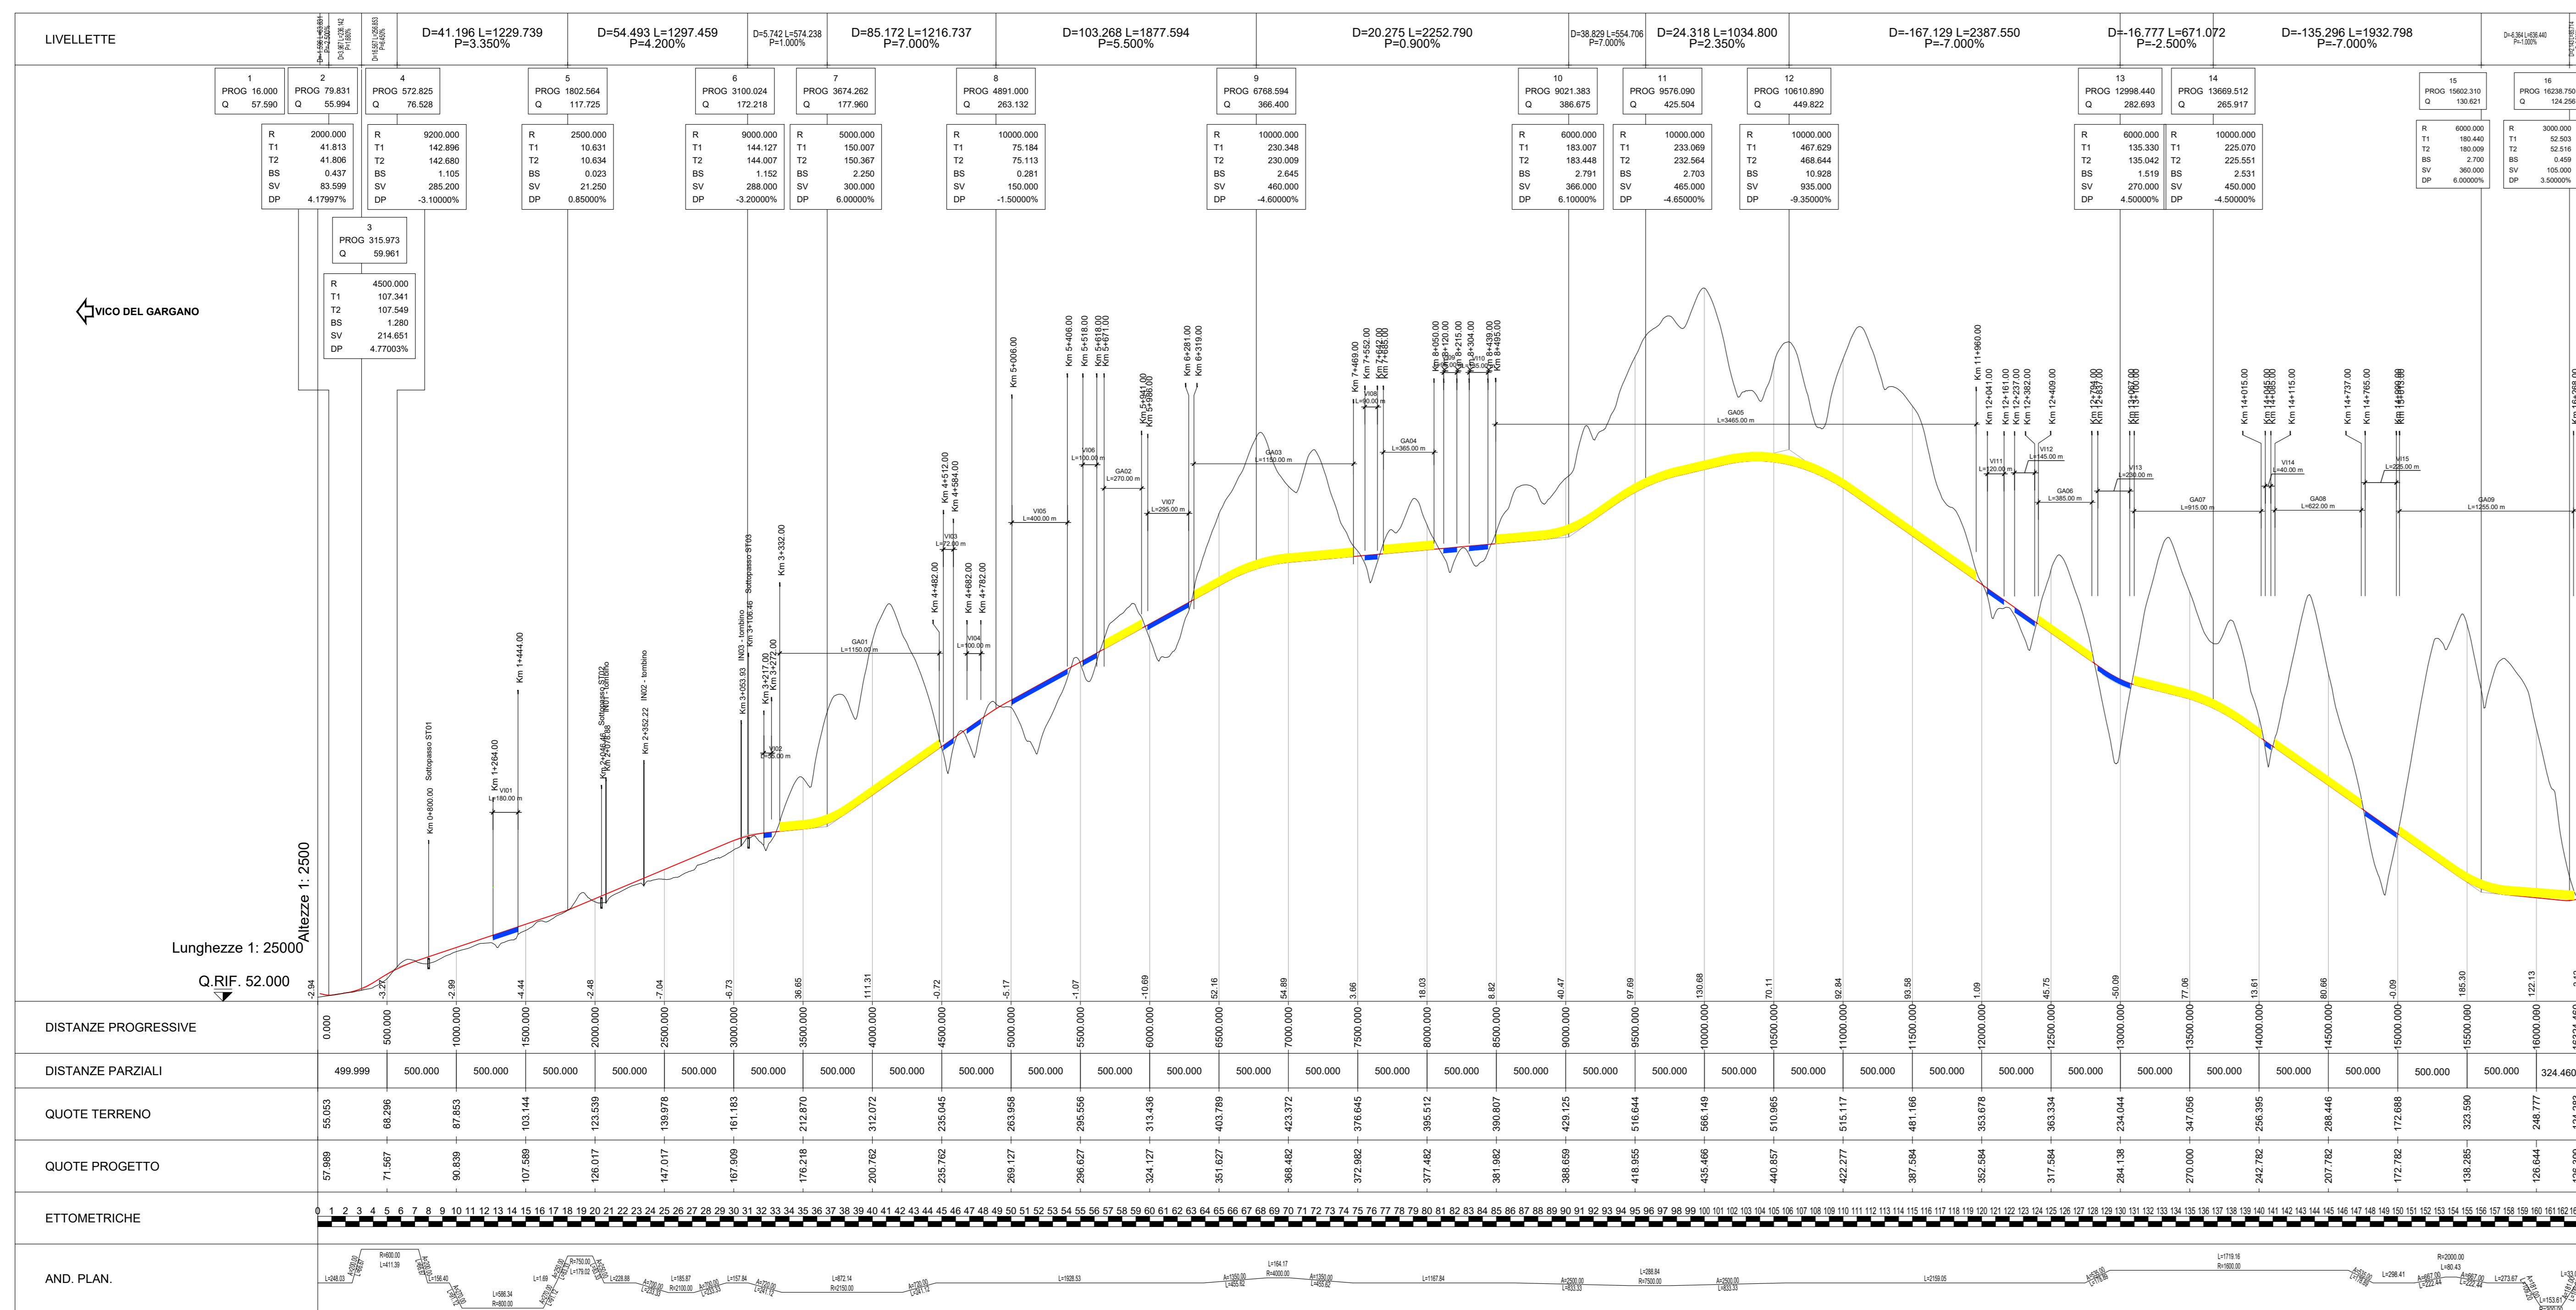

PROFILO ASSE 3B  
Scala 1:25000/2500

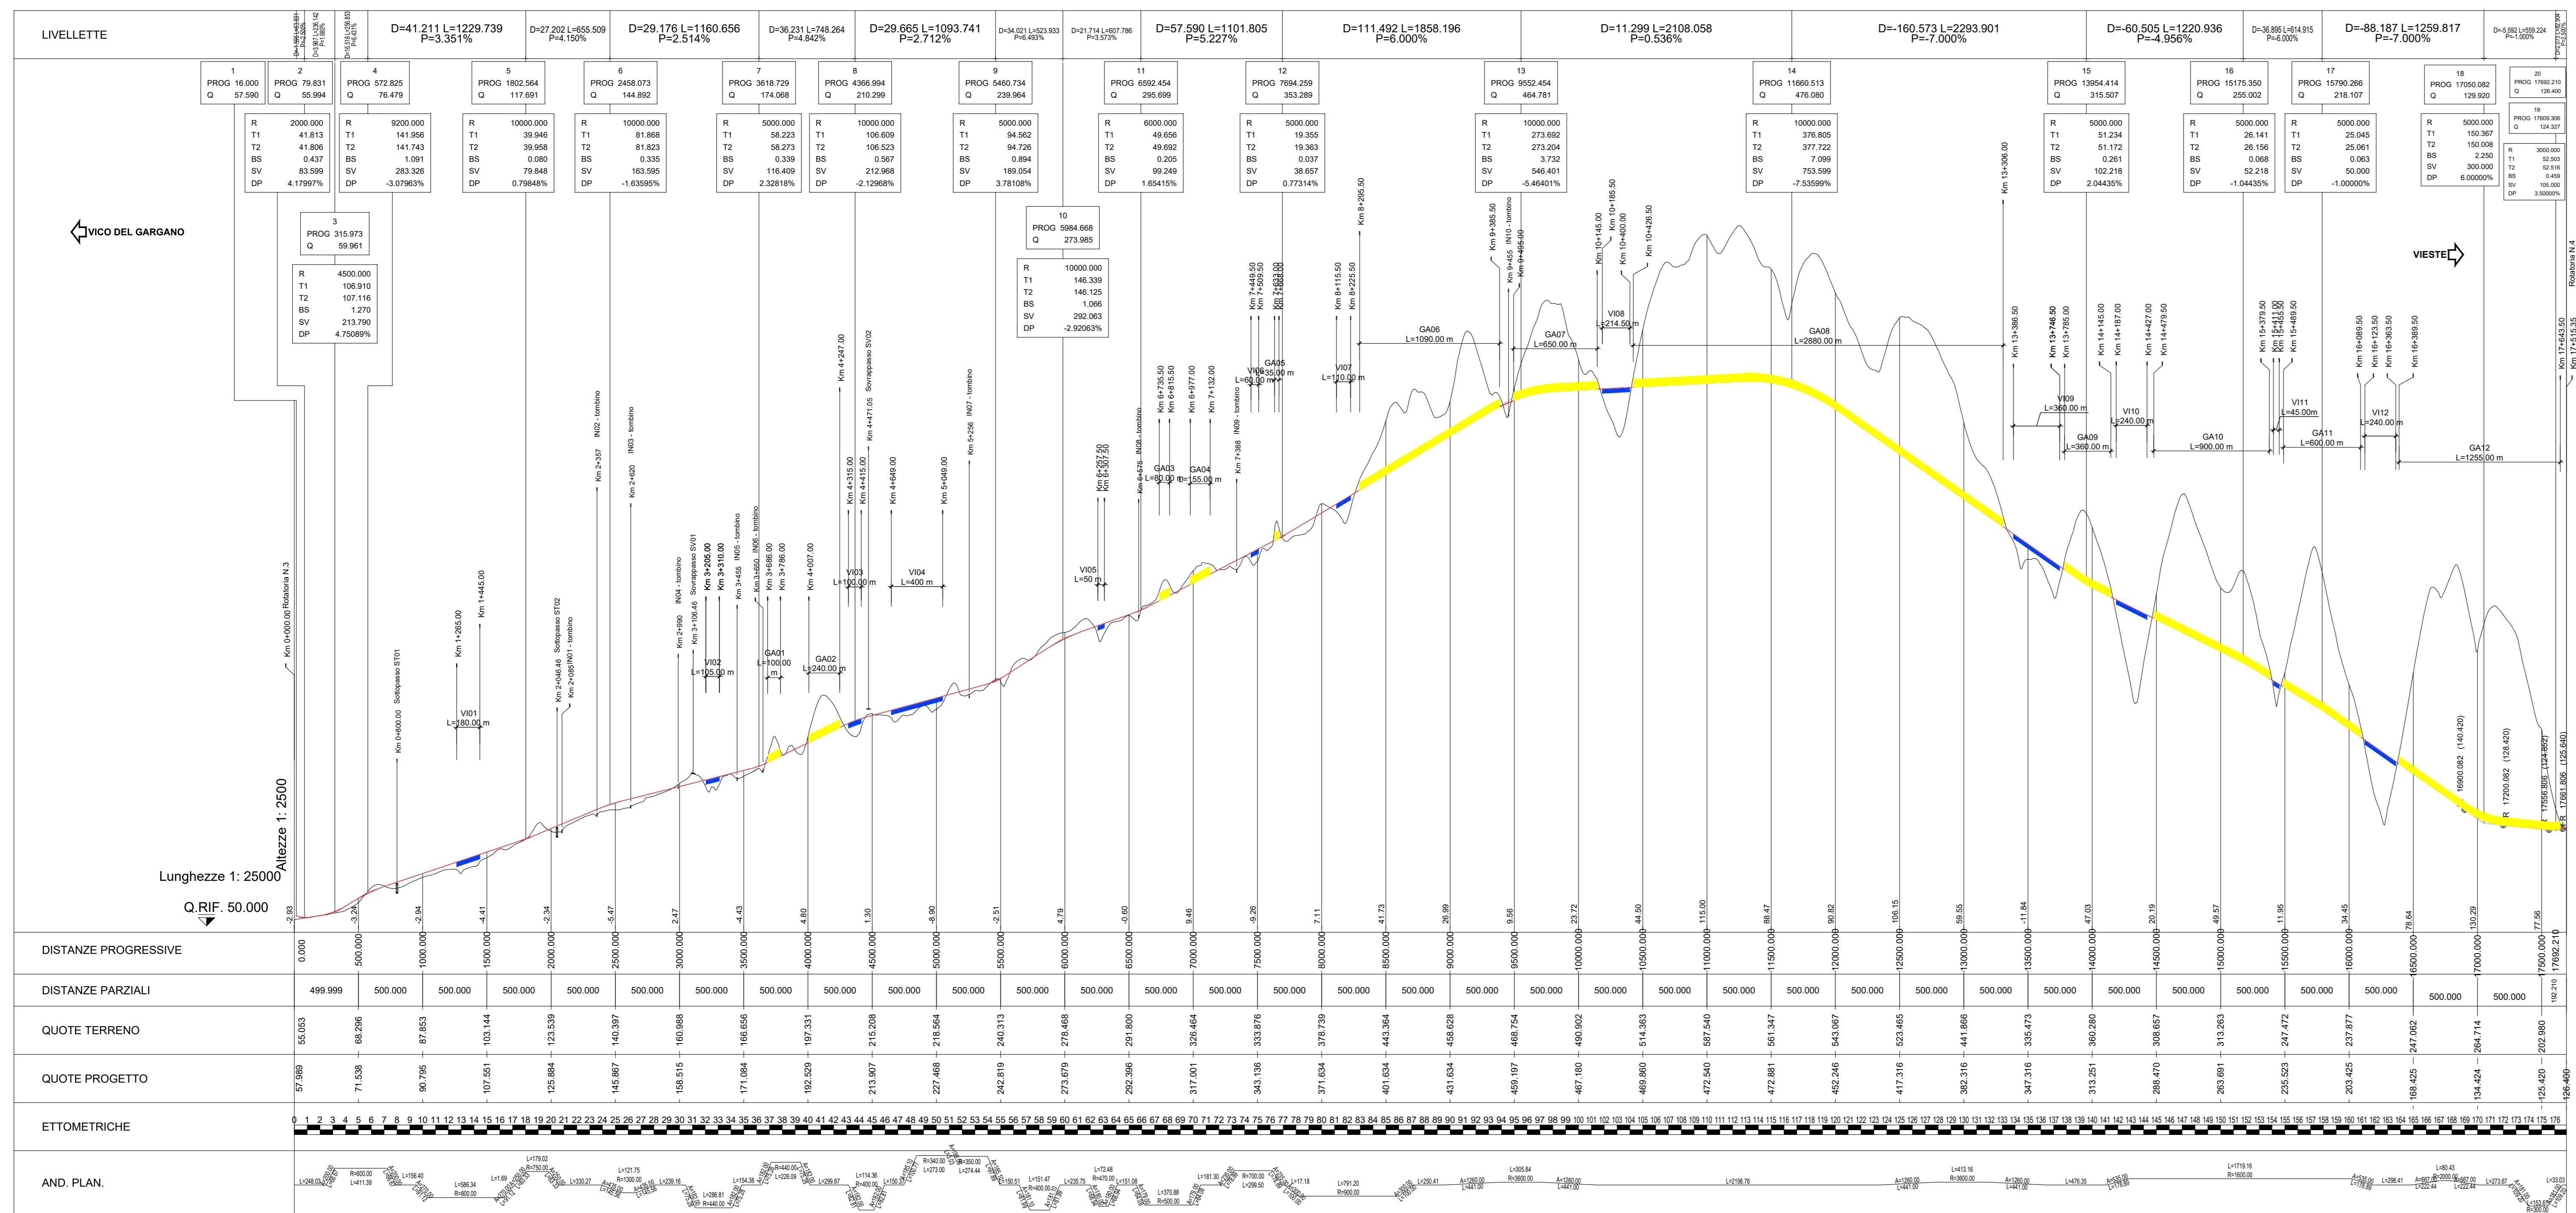

**Sanas**  
GRUPPO FS ITALIANE

Direzione Progettazione e Realizzazione Lavori

**S.S. 693 - SSV del Gargano**  
**S.S. 89 Garganica**  
**Collegamento Vico del Gargano - Mattinata**

DOCUMENTO DI FATTIBILITA' DELLE ALTERNATIVE PROGETTUALI

cod. BA28

**PROGETTAZIONE: ATI SINTAGMA - SIPAL - TECNIC - GDG - ICARIA - AMBIENTE**

IL RESPONSABILE DELL'INTEGRAZIONE DELLE PRESTAZIONI SPECIALISTICHE:  
Dot. Ing. Nando Graneli  
Ordine degli Ingegneri della Prov. di Perugia n° A351

IL PROGETTISTA:  
Dot. Ing. Elena Bartolucci  
Ordine degli Ingegneri della Prov. di Perugia n° A3217

IL GEOLOGO:  
Dot. Geol. Giorgio Campagnini  
Ordine dei Geologi della Regione Umbria n°108

IL COORDINATORE PER LA SICUREZZA IN FASE DI PROGETTAZIONE:  
Dot. Ing. Marco Abram  
Ordine degli Ingegneri della Prov. di Perugia n° A208

IL RESPONSABILE DI PROGETTO  
Dot. Ing. Alberto Sanclivico

IL R.U.P.  
Dot. Ing. Rocco Lapenta

MANDATARIA:  
**Sintagma**

MANDANTI:  
**TECNIC**  
Coordinatore: A. Turchi  
Dot. Ing. V. Turchi  
Dot. Ing. F. Santilli  
Dot. Ing. C. Santilli  
Dot. Ing. C. Santilli

**ICARIA**  
Coordinatore: V. Santilli  
Dot. Ing. V. Santilli  
Dot. Ing. V. Santilli  
Dot. Ing. V. Santilli

**AMBIENTE**  
Coordinatore: V. Santilli  
Dot. Ing. V. Santilli  
Dot. Ing. V. Santilli  
Dot. Ing. V. Santilli

IL COORDINATORE PER LA SICUREZZA IN FASE DI PROGETTAZIONE:  
Dot. Ing. Rocco Lapenta

**ALTERNATIVE PROGETTUALI**  
Raffronto profili di progetto tav 3/3

PRODOTTO	DATA	REVISIONE	SCALA:
DP/BA28	F/21	A	1:25000/2500

REVISIONE	DESCRIZIONE	DATA	REDAITTO	VERIFICATO	APPROVATO
A	EMISSIONE	OTTBRE 2021	PAOLO	BAROLO	GRANELI