
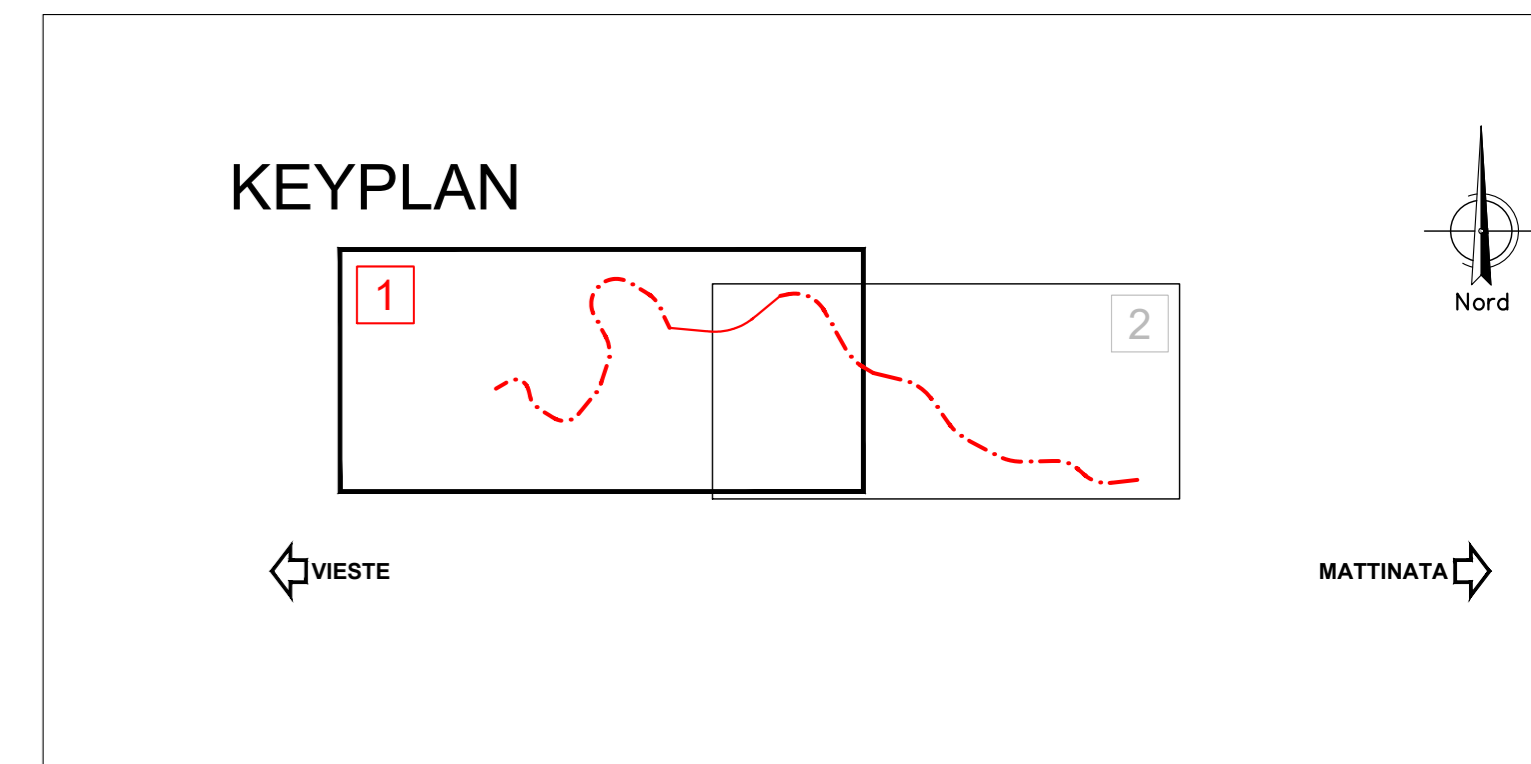
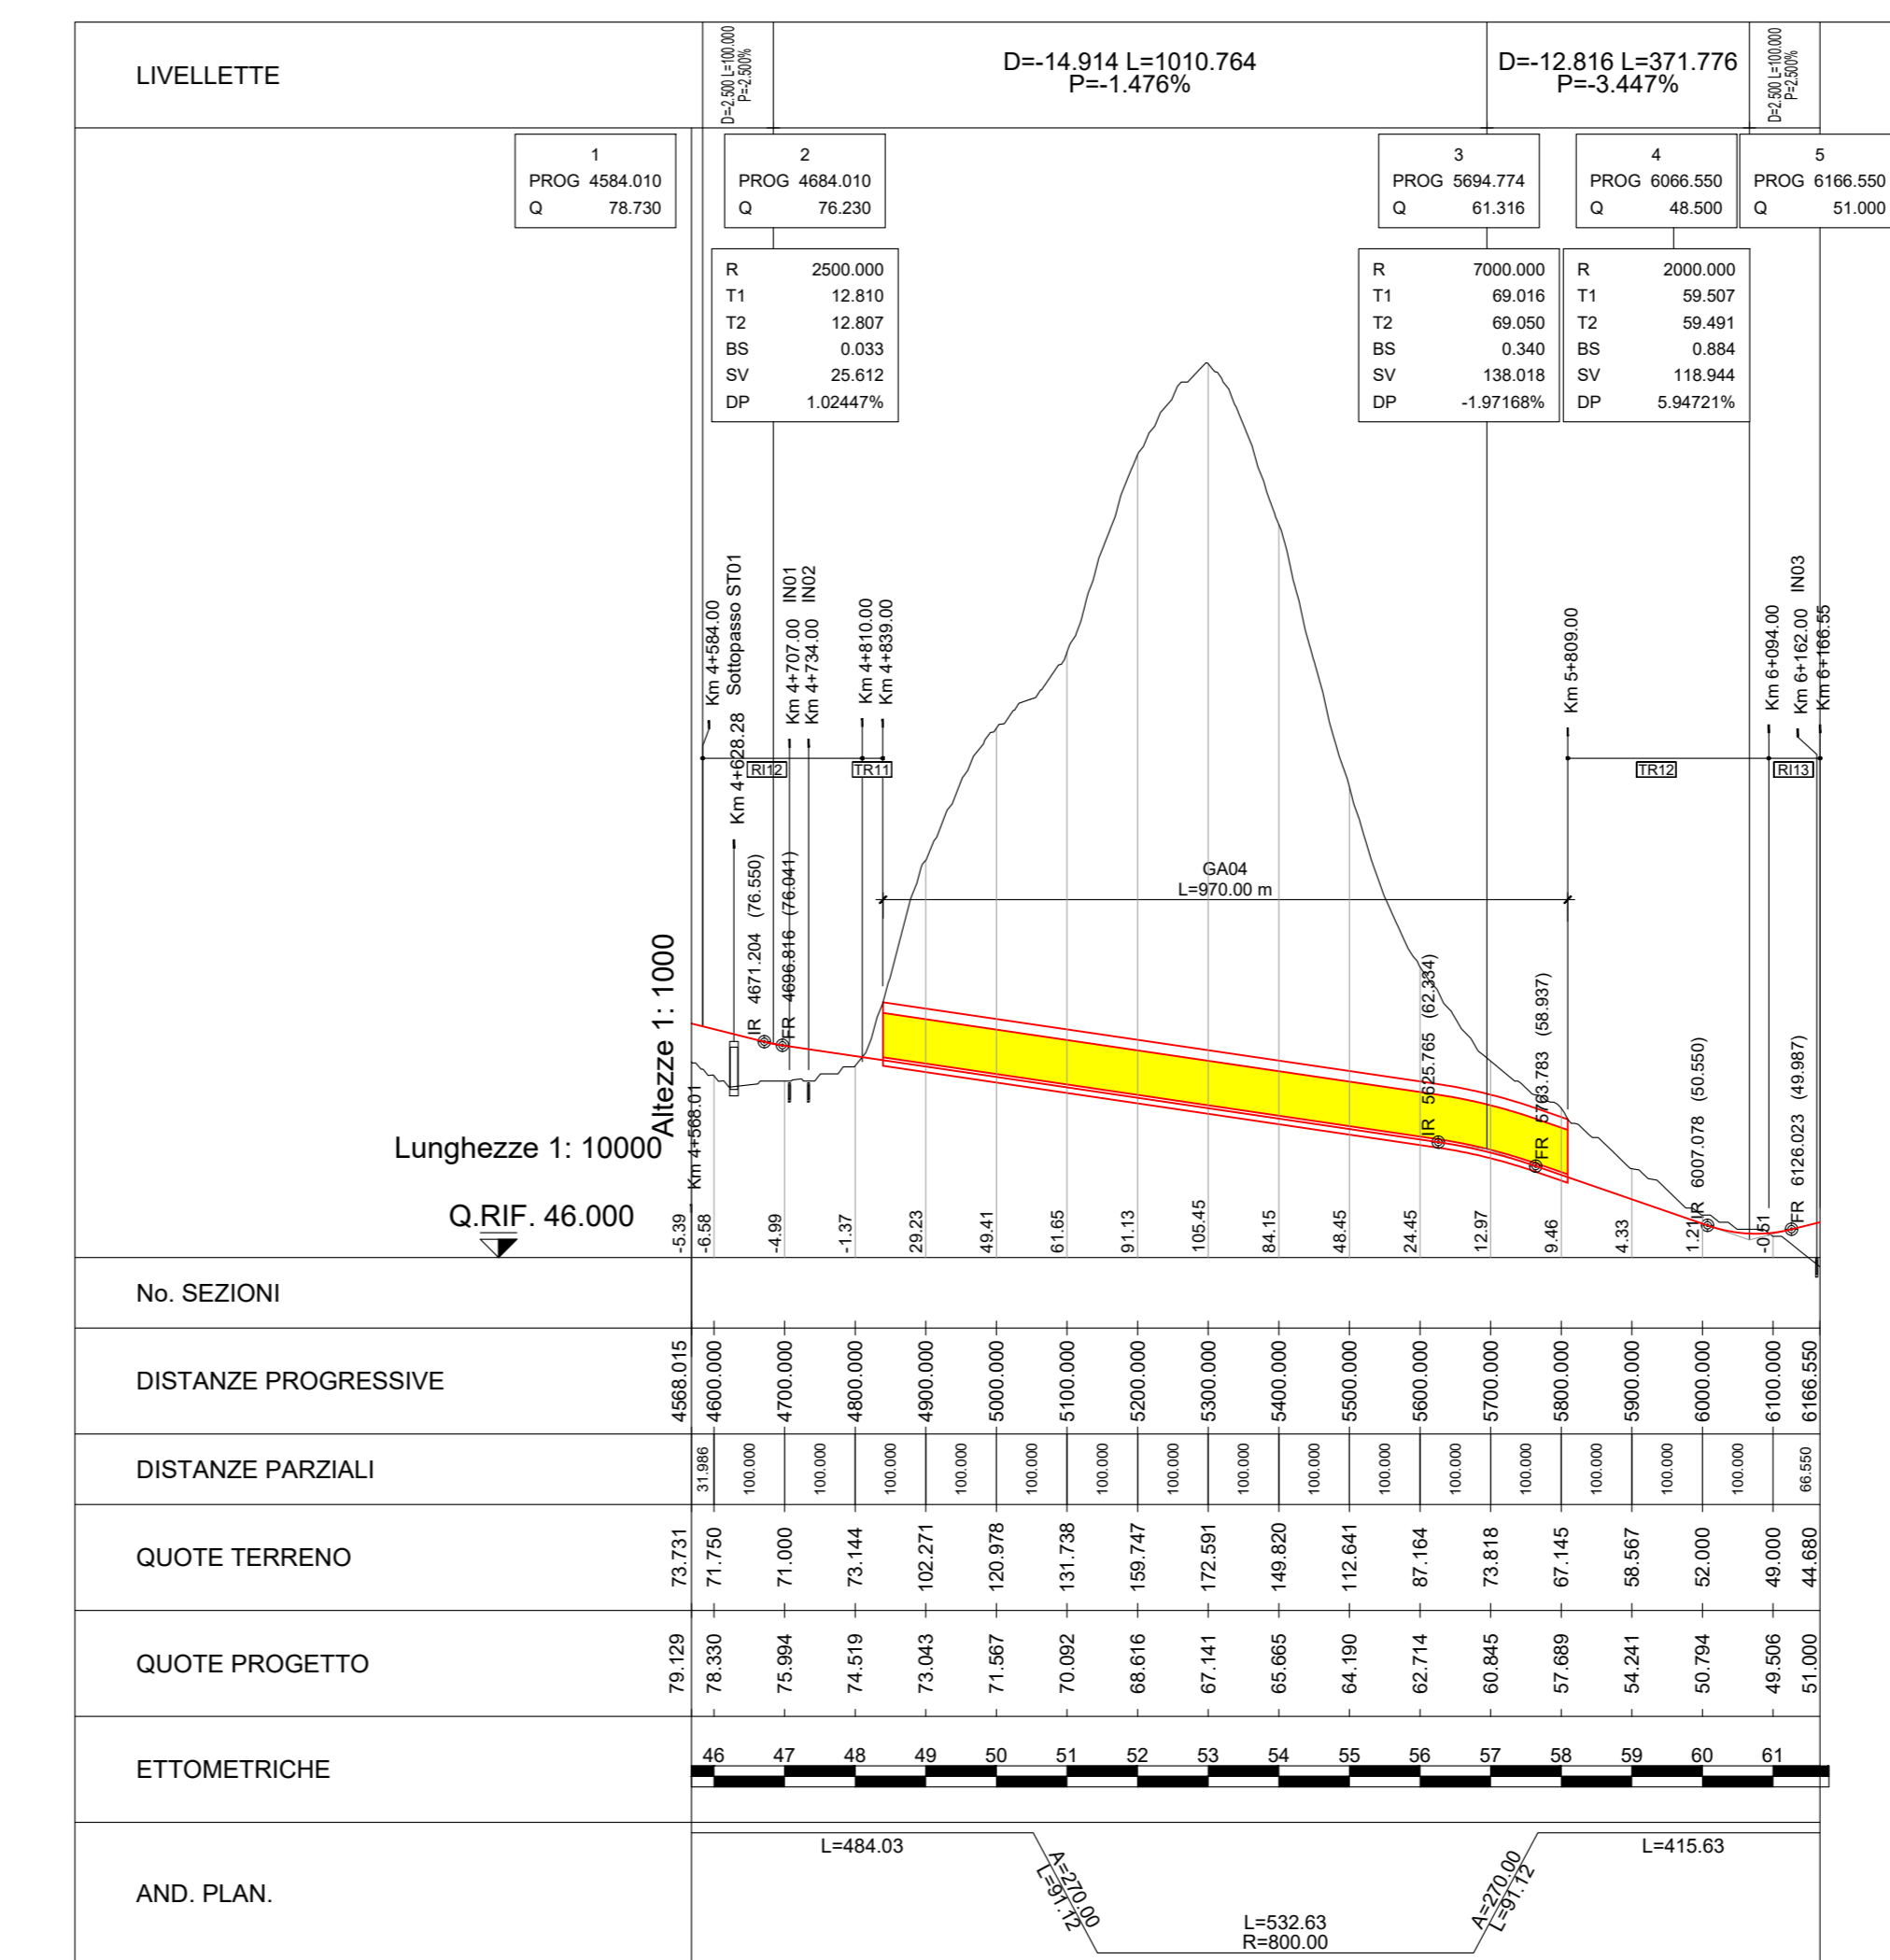


ASSE IC01.02	TOTALI
GALLERIE	1733.00 m
TRINCEE	1468.20 m
VIADOTTI	1792.00 m
RIELEVATI	1173.35 m

- LEGENDA**
- ASSE DI PROGETTO LOTTO "IC01-02"
  - VIABILITA' ESISTENTE DA DISMETTERE
  - VIABILITA' ESISTENTE
  - VIABILITA' DA RICOSTRUIRE
  - CORSI D'ACQUA

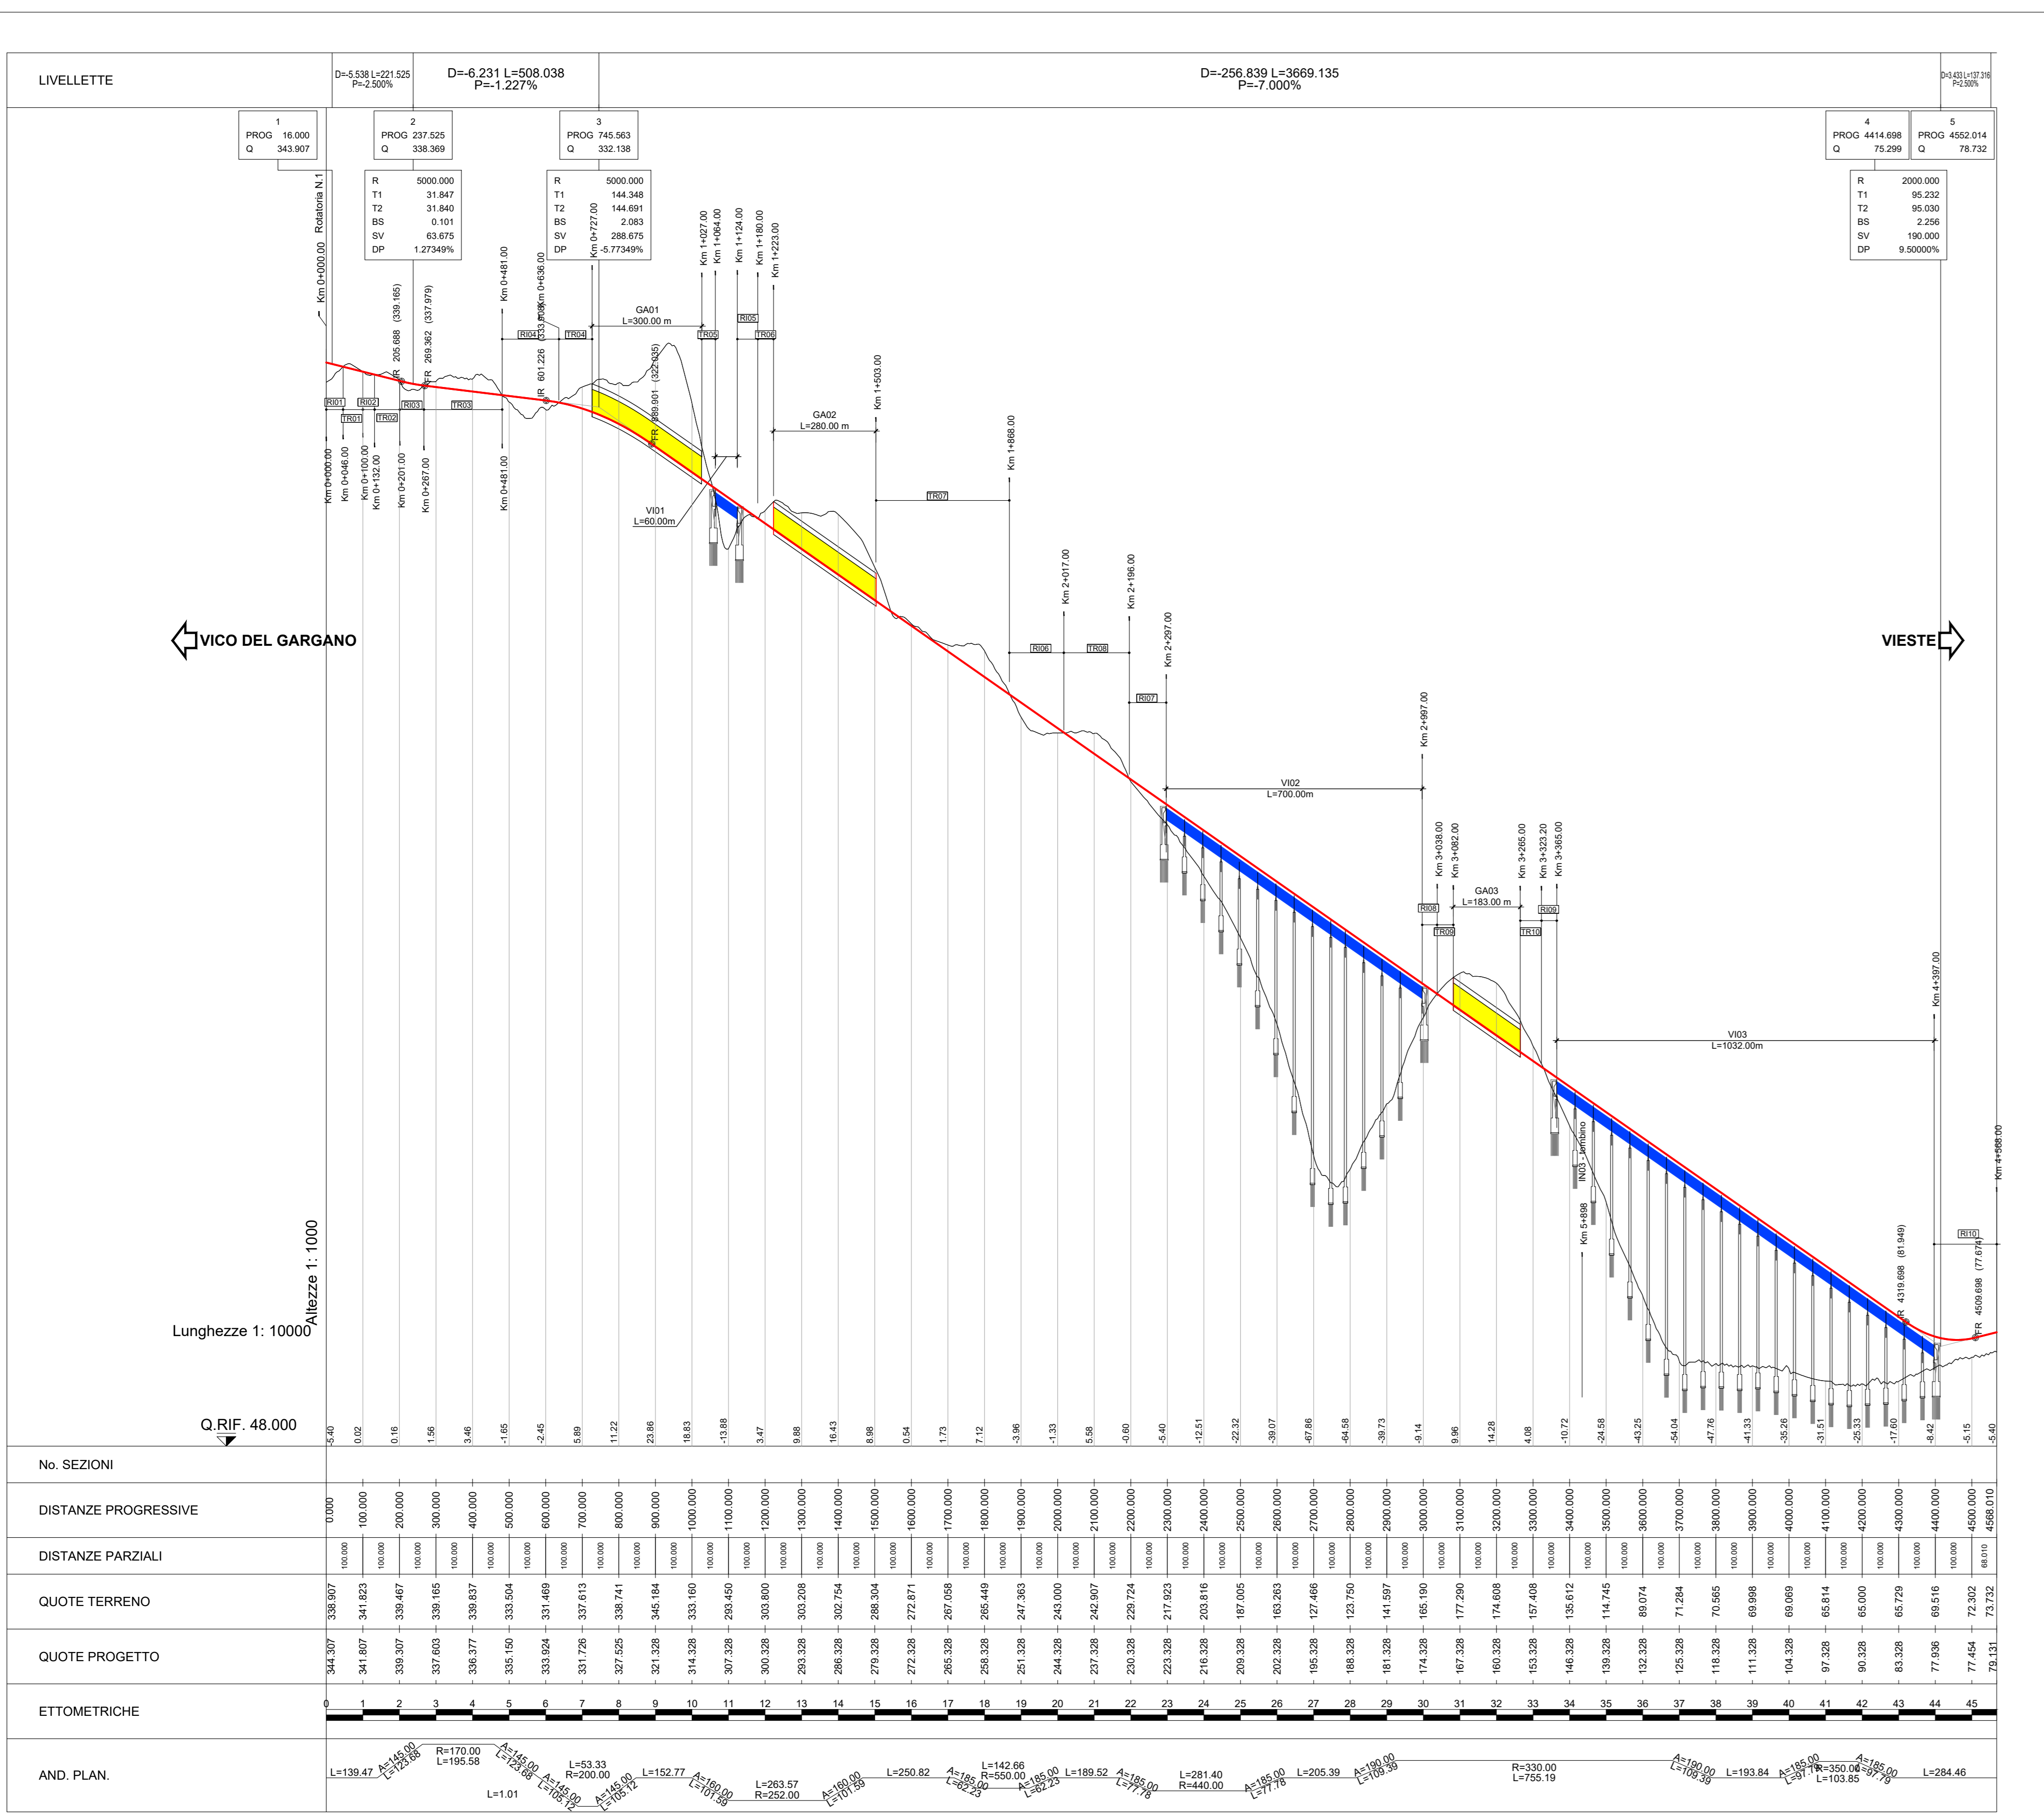

**Sanas**  
GRUPPO FS ITALIANE  
Direzione Progettazione e Realizzazione Lavori

**S.S. 693 - SSV del Gargano  
S.S. 89 Garganica  
Collegamento Vico del Gargano - Mattinata**

DOCUMENTO DI FATTIBILITA' DELLE ALTERNATIVE PROGETTUALI COD. BA28

PROGETTAZIONE: ATI SINTAGMA - SIPAL - TECNIC - GDG - ICARIA - AMBIENTE

IL RESPONSABILE DELL'INTEGRAZIONE DELLE PRESTAZIONI SPECIALISTICHE:  
Dot. Ing. Marco Abram  
Ordine degli Ingegneri della Prov. di Perugia n° A2826

IL GRUPPO DI PROGETTAZIONE:  
SINTAGMA, SIPAL, TECNIC, GDG, ICARIA, AMBIENTE

IL RESPONSABILE DI PROGETTO:  
Dot. Ing. Rocco Lapenta

**ALTERNATIVE PROGETTUALI**  
Piano profilo di progetto asse 1C tav 1/2

PROGETTO	DATA	REVISIONE	SCALA:
DP/BA28	F 21	A	1:10000/1000