


PROFILO ASSE 2
Scala 1:10000 / 1:1000

ASSE 2	TOTALI ml
GALLERIE	141,00 m
TRINCEE	2343,36 m
VIADOTTI	0,00 m
RILEVATI	5400,50 m

- LEGENDA**
- ASSE DI PROGETTO LOTTO "2"
 - VIALEGGIA ESISTENTE DA DISMETTERE
 - VIALEGGIA ESISTENTE
 - VIALEGGIA DI RICUCIATURA
 - CORSI D'ACQUA

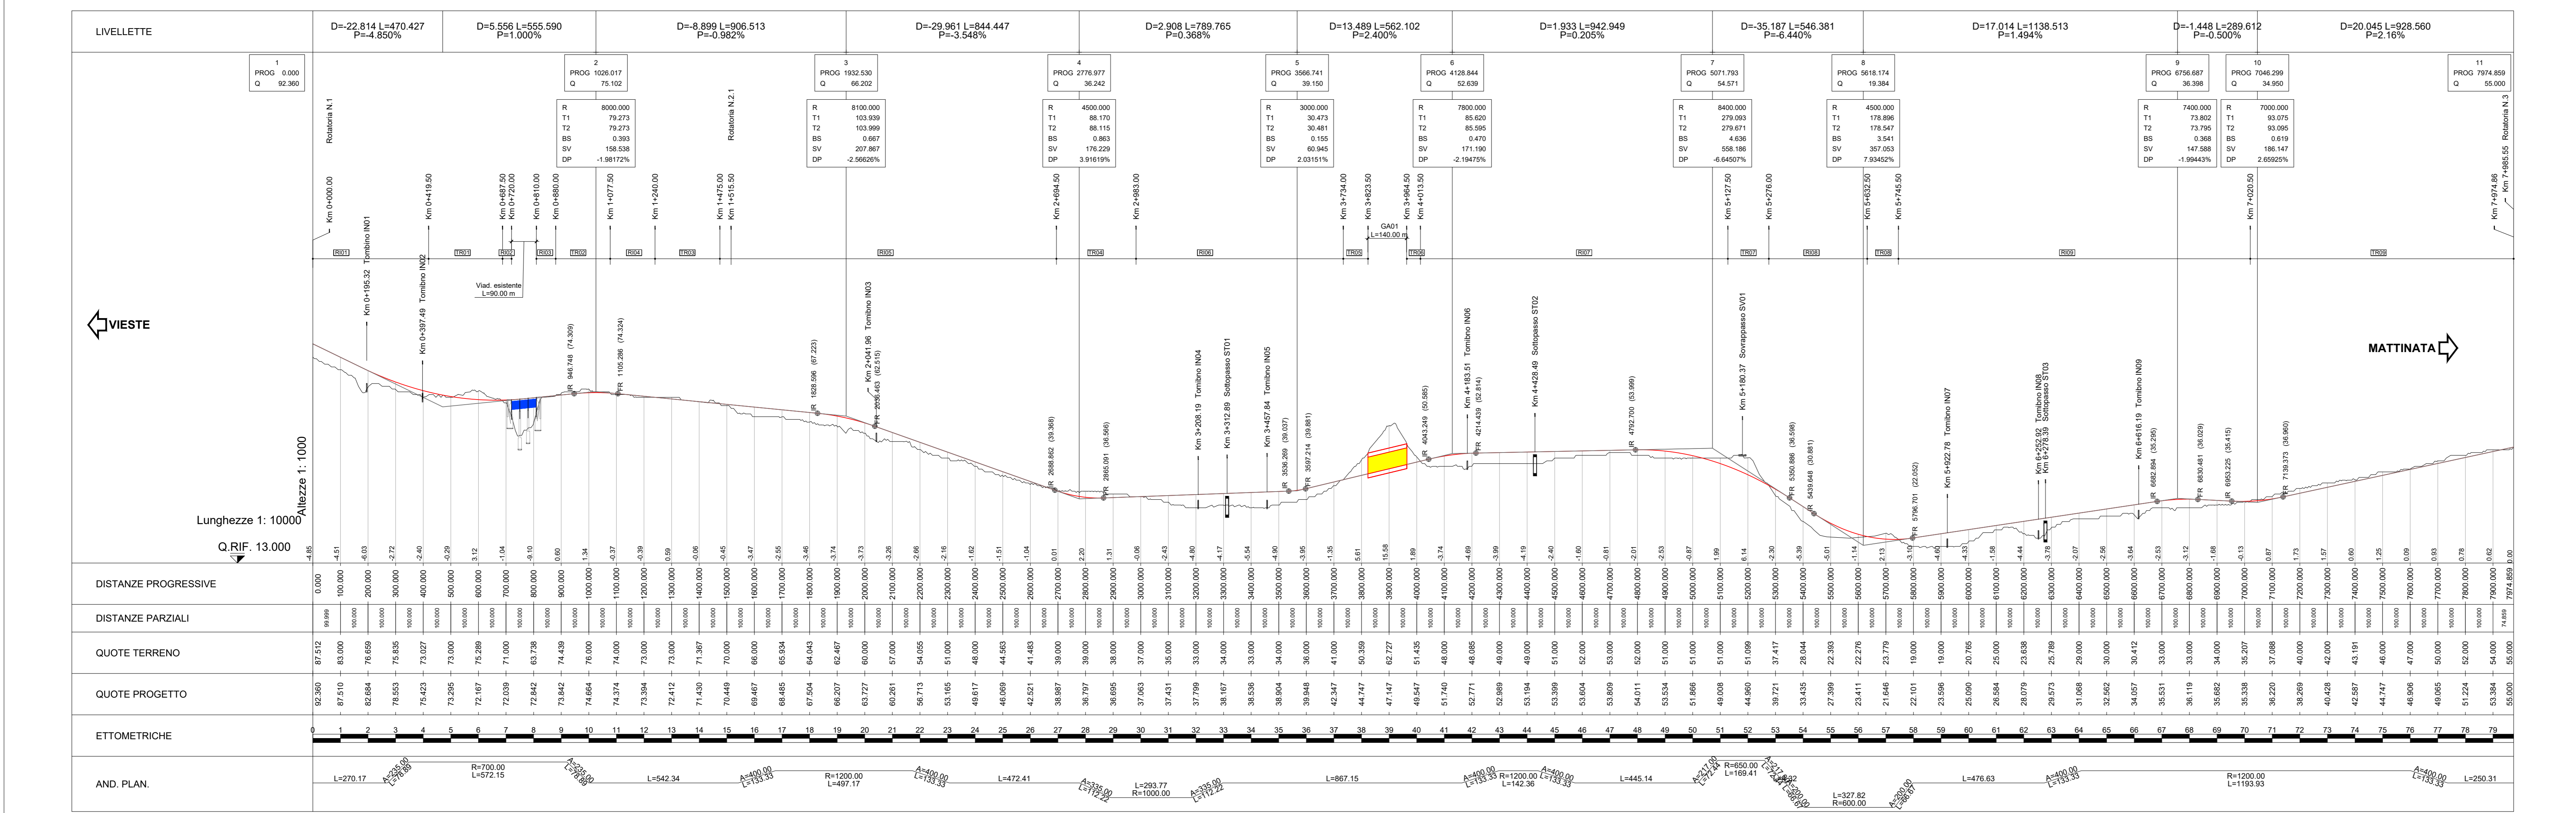

Sanas
GRUPPO FS ITALIANE

Direzione Progettazione e Realizzazione Lavori

S.S. 693 - SSV del Gargano
S.S. 89 Garganico
Collegamento Vico del Gargano - Mattinata

DOCUMENTO DI FATTIBILITA' DELLE ALTERNATIVE PROGETTUALI COD. BA28

PROGETTAZIONE: ATI SINTAGMA - SIPAL - TECNIC - GDG - ICARIA - AMBIENTE

IL RESPONSABILE DELL'INTEGRAZIONE DELLE PRESTAZIONI SPECIALISTICHE:
Dot. Ing. Marco Brambilla
Ordine degli Ingegneri della Prov. di Perugia n° 4351

IL PROGETTISTA:
Dot. Ing. Elena Bartolucci
Dot. Ing. Marco Brambilla
Dot. Ing. Roberto C. Presucci
Dot. Ing. Rocco Lapenta
Dot. Ing. Rocco Lapenta

IL GEOMETRA:
Dot. Geo. Giorgio Compagnoni
Dot. Geo. Marco Brambilla
Dot. Geo. Rocco Lapenta

IL COORDINATORE PER LA SICUREZZA IN FASE DI PROGETTAZIONE:
Dot. Ing. Marco Brambilla
Ordine degli Ingegneri della Prov. di Perugia n° 4351

IL RESPONSABILE DI PROGETTO:
Dot. Ing. Alberto Santucci

MANDATARIA:
Sintagma

MANDANTI:
A.T. S.S. 693 - SSV del Gargano
A.T. S.S. 89 Garganico

TECNIC:
A.T. S.S. 693 - SSV del Gargano
A.T. S.S. 89 Garganico

ICARIA:
A.T. S.S. 693 - SSV del Gargano
A.T. S.S. 89 Garganico

AMBIENTE:
A.T. S.S. 693 - SSV del Gargano
A.T. S.S. 89 Garganico

PROTOCOLLO DATA

ALTERNATIVE PROGETTUALI
Piano profilo di progetto asse 2

PROGETTO	DATA	REVISIONE	SCALA:
DP/BA/28	F 21	A	1:10000/1000

REV.	DESCRIZIONE	DATA	REDATTO	VERIFICATO	APPROVATO
A	EMISSIONE	OTTBRE 2021	PAOLO	BRUNO	GIANNI