
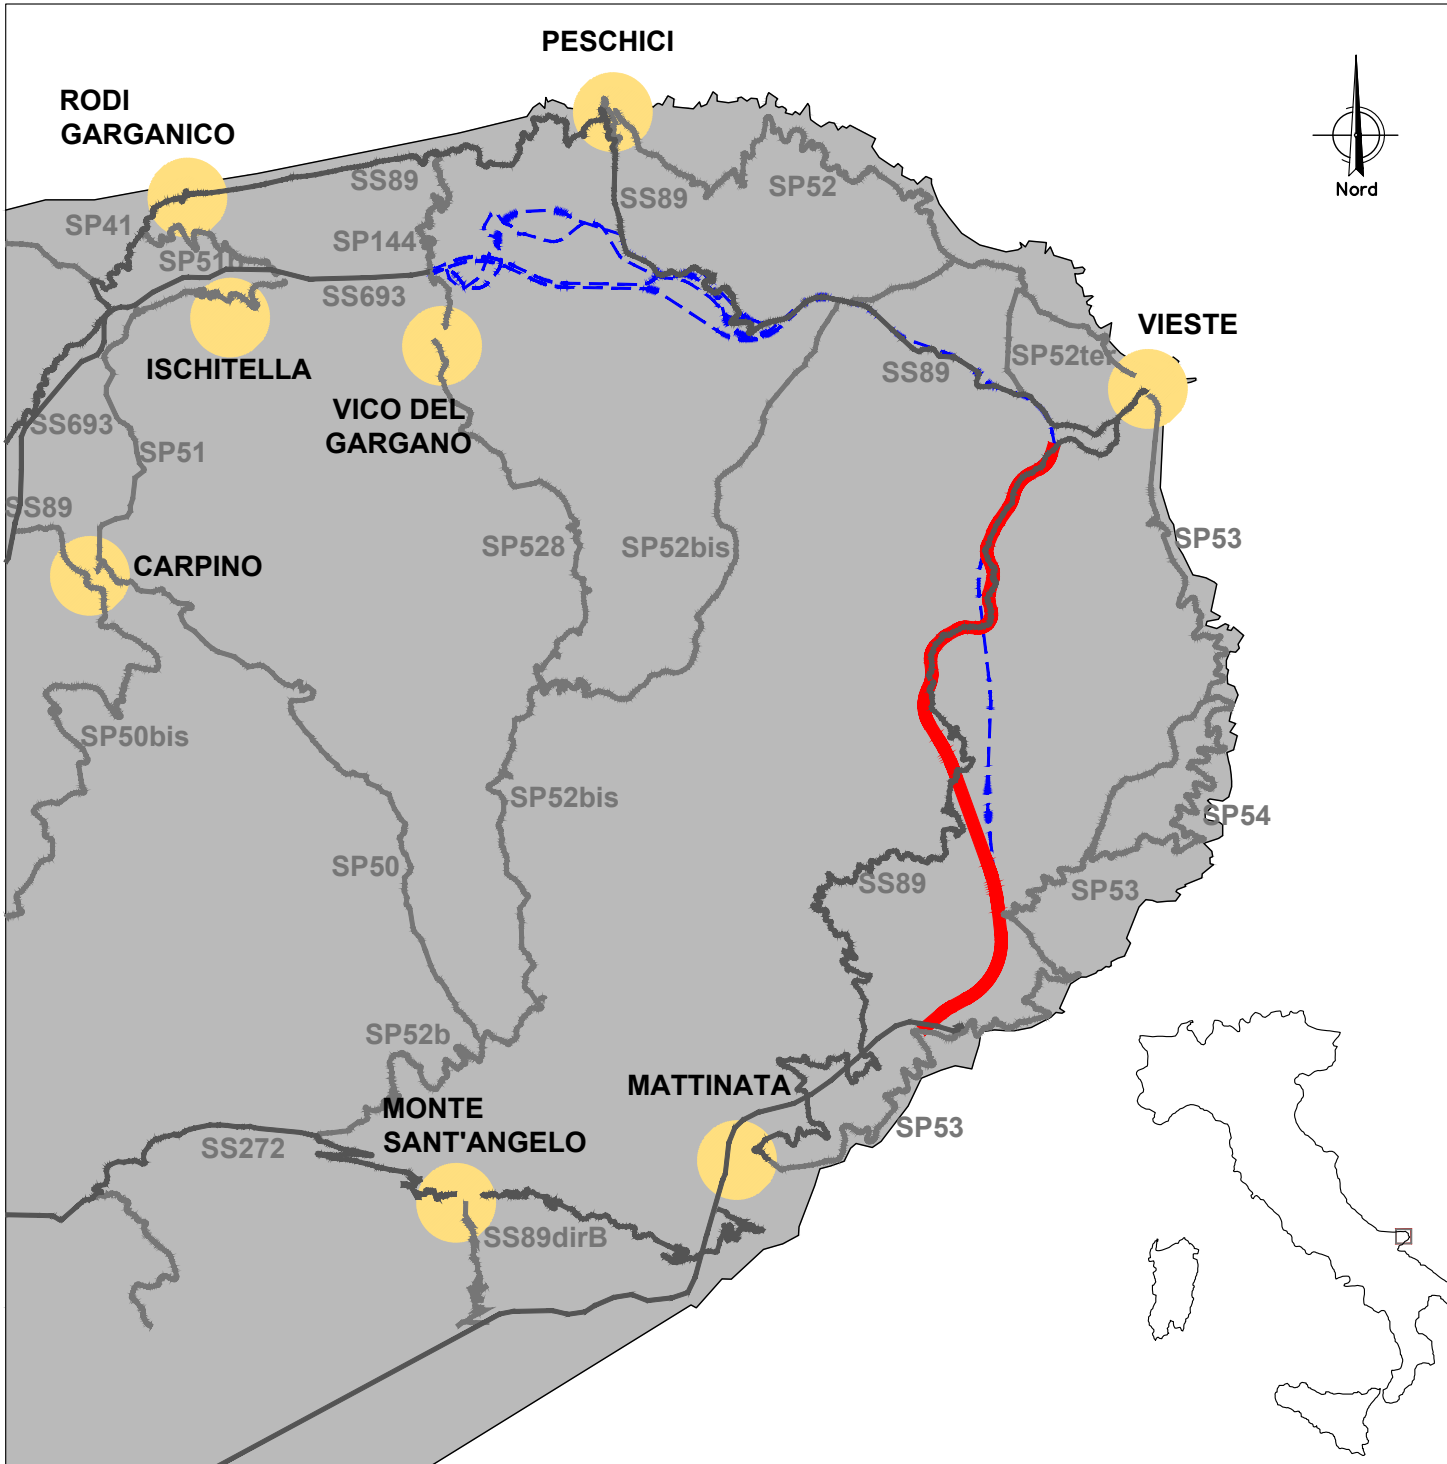
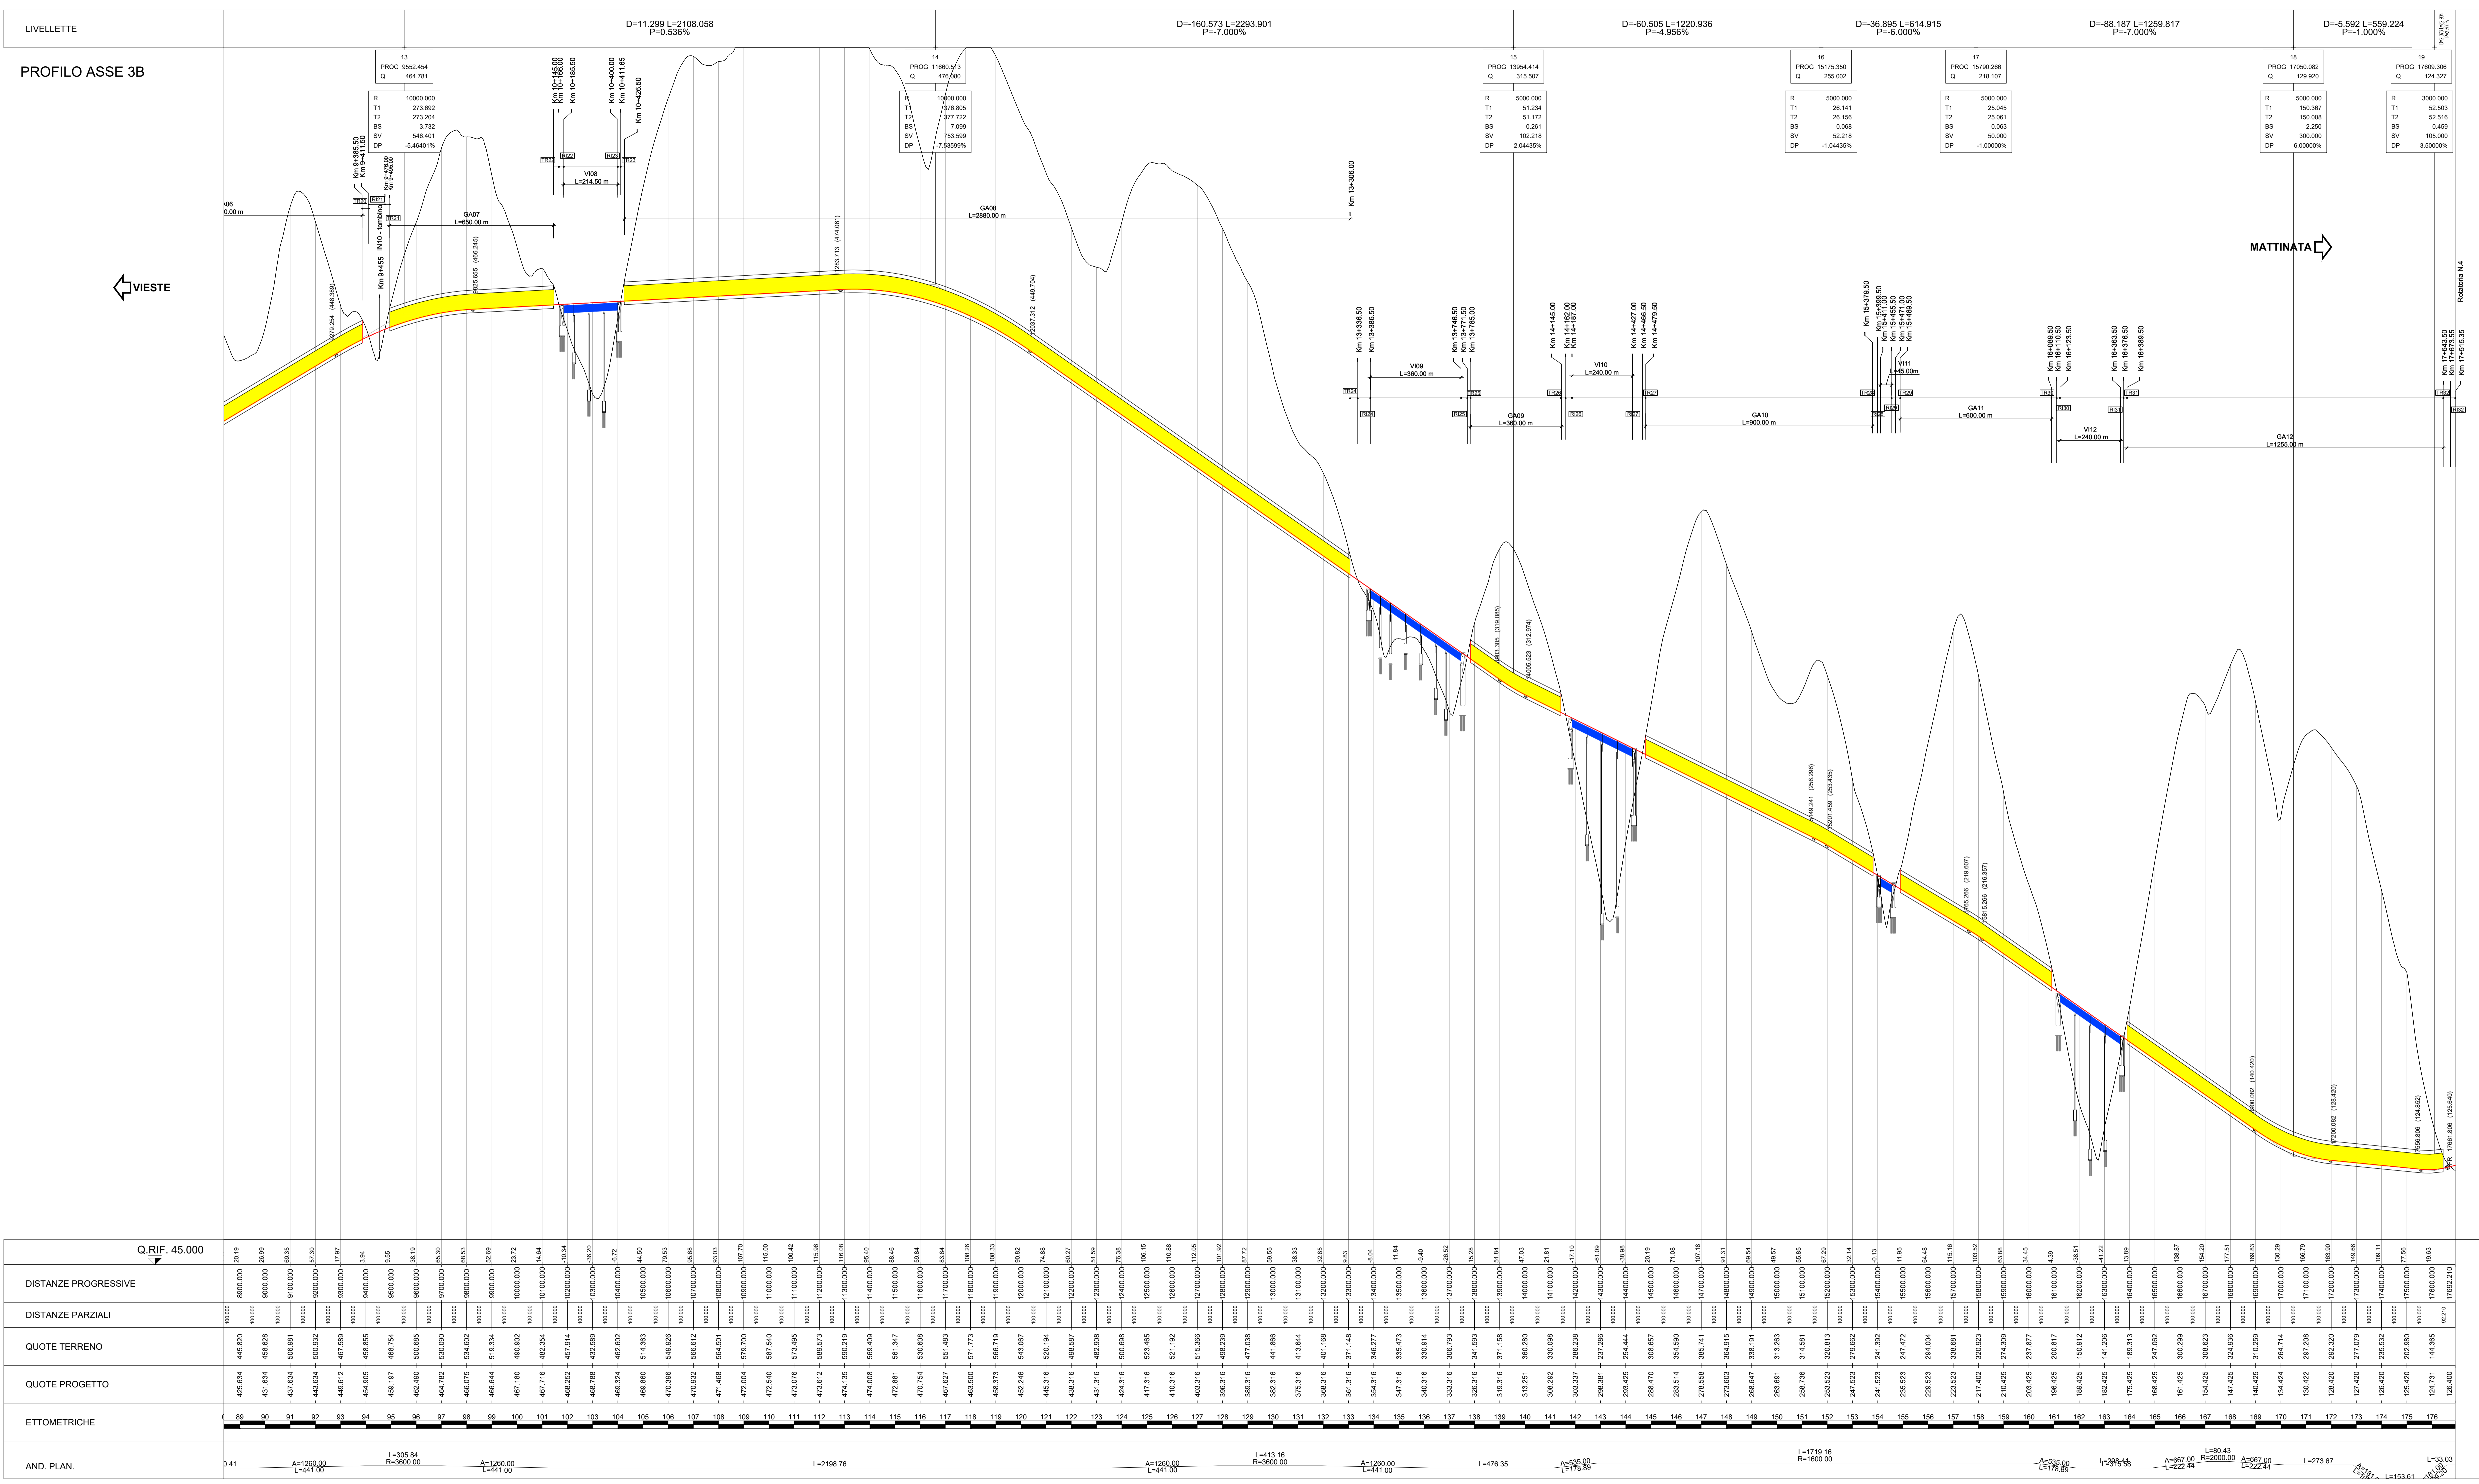


ASSE 3B	TOTALI ml
GALLERIE	8115,00 m
TRINCEE	2427,35 m
VIADOTTI	2105,00 m
RILEVATI	4997,00 m

LEGENDA	
---	ASSE DI PROGETTO LOTTO 'SA'
---	VIABILITA' ESISTENTE DA DISMETTERE
---	VIABILITA' ESISTENTE
---	VIABILITA' PRODOTTA
---	CORSI D'ACQUA

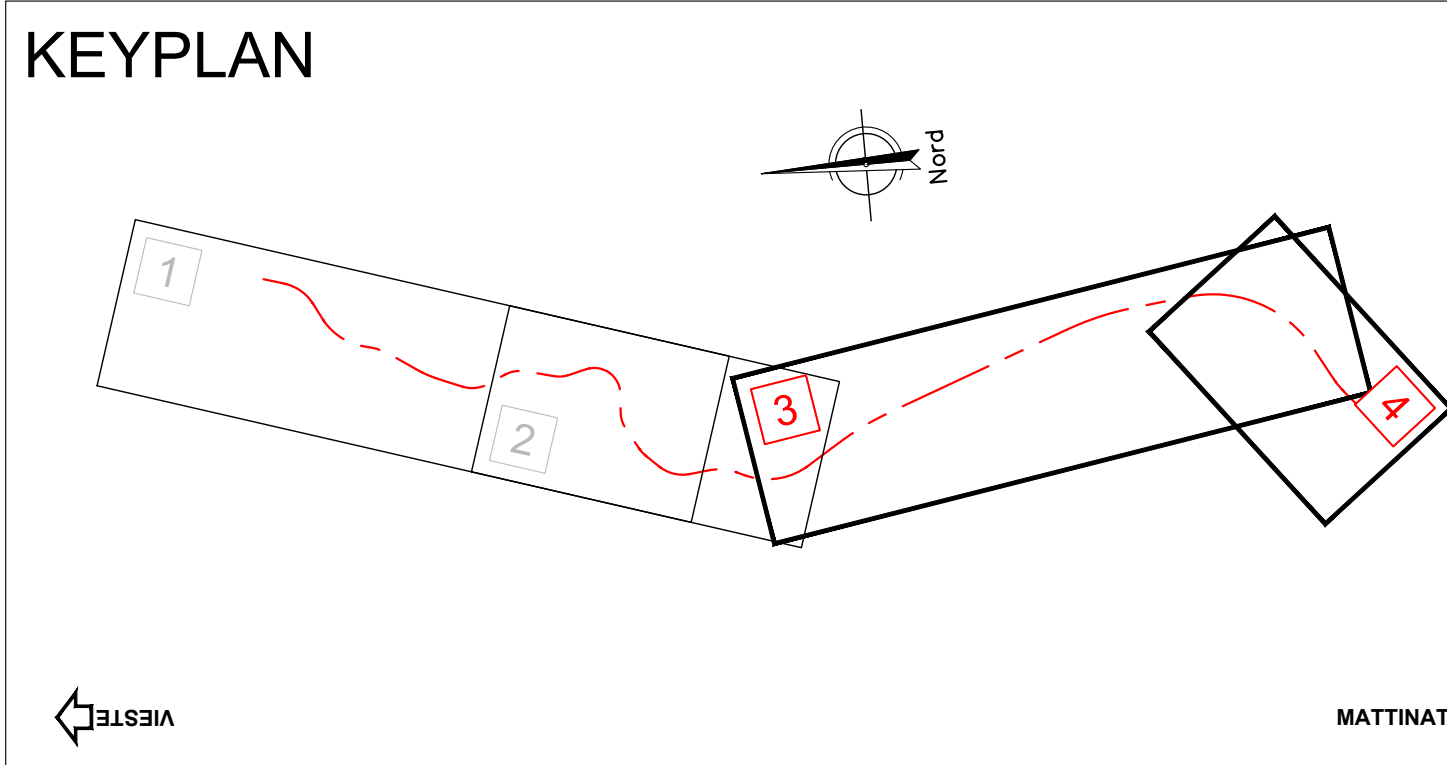

Sanas
GRUPPO FS ITALIANI

Direzione Progettazione e Realizzazione Lavori

**S.S. 693 - SSV del Gargano
S.S. 89 Garganica
Collegamento Vico del Gargano - Mattinata**

DOCUMENTO DI FATTIBILITA' DELLE ALTERNATIVE PROGETTUALI COD. BA28

PROGETTAZIONE: ATI SINTAGMA - SIPAL - TECNIC - GDG - ICARIA - AMBIENTE

IL RESPONSABILE DELL'INTEGRAZIONE DELLE PRESTAZIONI SPECIALISTICHE:
Dir. Ing. Nicola Greco

IL GRUPPO DI PROGETTAZIONE:

PROGETTISTA	MANDATARIO	MANDANTE
Dir. Ing. Elena Bartolucci Dir. Ing. E. Puffino Dir. Ing. A. Brucchi Dir. Ing. S. Brucchi Dir. Ing. G. Conzatti Dir. Ing. P. Conzatti Dir. Ing. M. Alban Dir. Ing. F. Barilli	Dir. Ing. A. Tundo Dir. Ing. F. Tundo Dir. Ing. C. Caracci Dir. Ing. R. Pizzoni Dir. Ing. F. Pizzoni Dir. Ing. G. Conzatti Dir. Ing. G. Conzatti Dir. Ing. G. Conzatti	Dir. Ing. S. Casale Dir. Ing. C. Caracci Dir. Ing. R. Pizzoni Dir. Ing. F. Pizzoni Dir. Ing. G. Conzatti Dir. Ing. G. Conzatti Dir. Ing. G. Conzatti Dir. Ing. G. Conzatti

IL COORDINATORE PER LA SICUREZZA IN FASE DI PROGETTAZIONE:
Dir. Ing. Marco Albani

IL RESPONSABILE DI PROGETTO:
Dir. Ing. Alberto Santivico

I.R.U.P.
Dir. Ing. Nicoletta Lepore

PROTOCOLLO DATA

ALTERNATIVE PROGETTUALI
Plano profilo di progetto asse 3B tav 2/2

CODICE PROGETTO	US. PROG. ANNO	NOME FILE	REVISIONE	SCALA
DPBA28	F 21	T00P500ISTDPF13	A	1:10000/1000

REV.	DESCRIZIONE	DATA	REDAITTO	VERIFICATO	APPROVATO
A	EMISSIONE				