
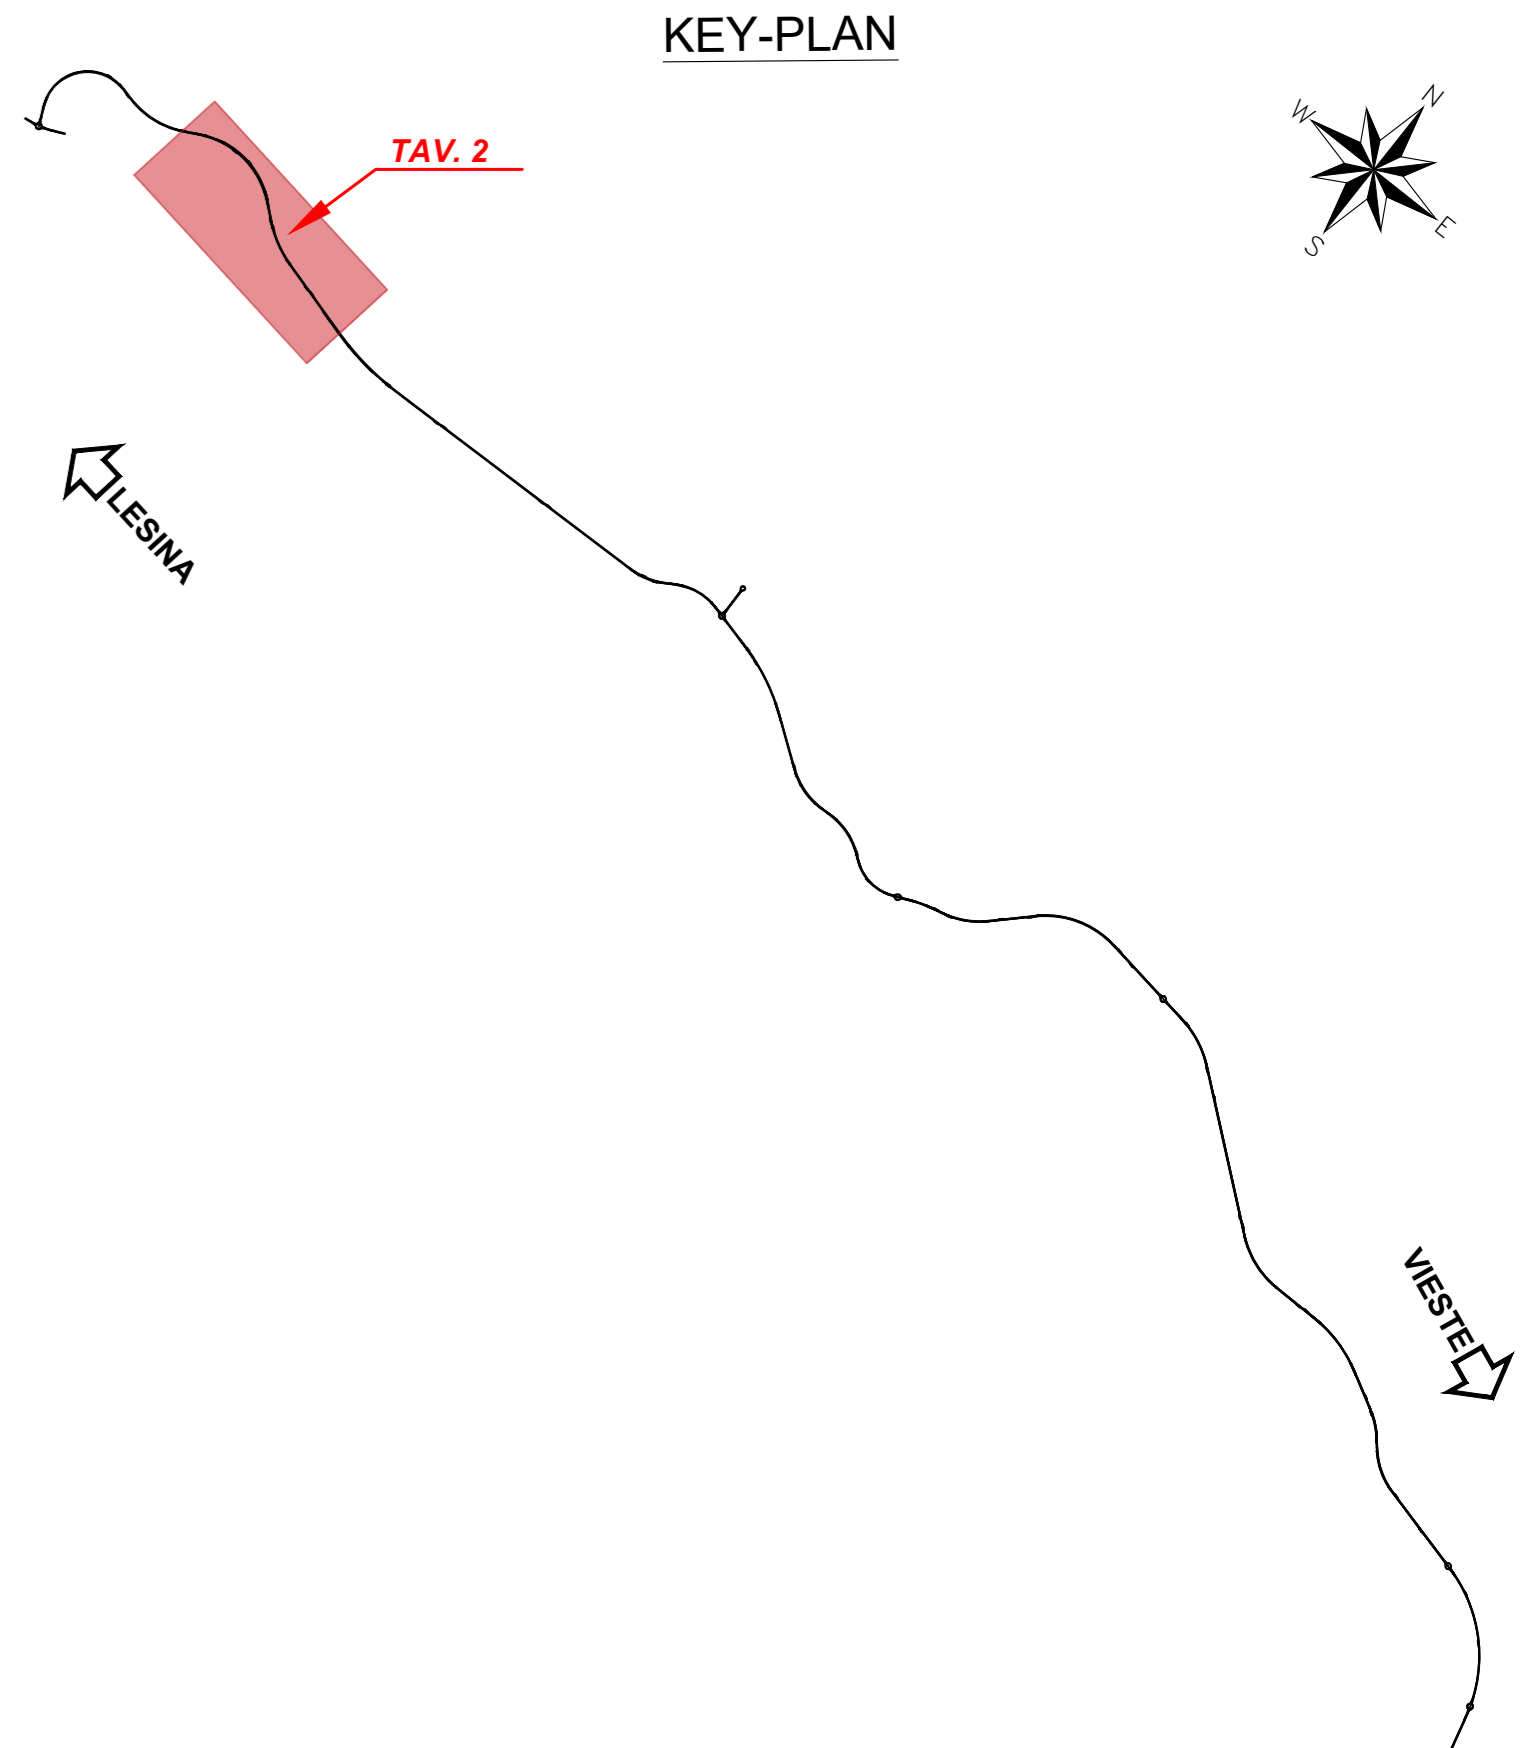


4
P= 1755.318
Q= 243.941
R= 50000.000
T1= 125.100
T2= 125.126
FR= 0.156
SV= 250.000
DP= -0.50000%

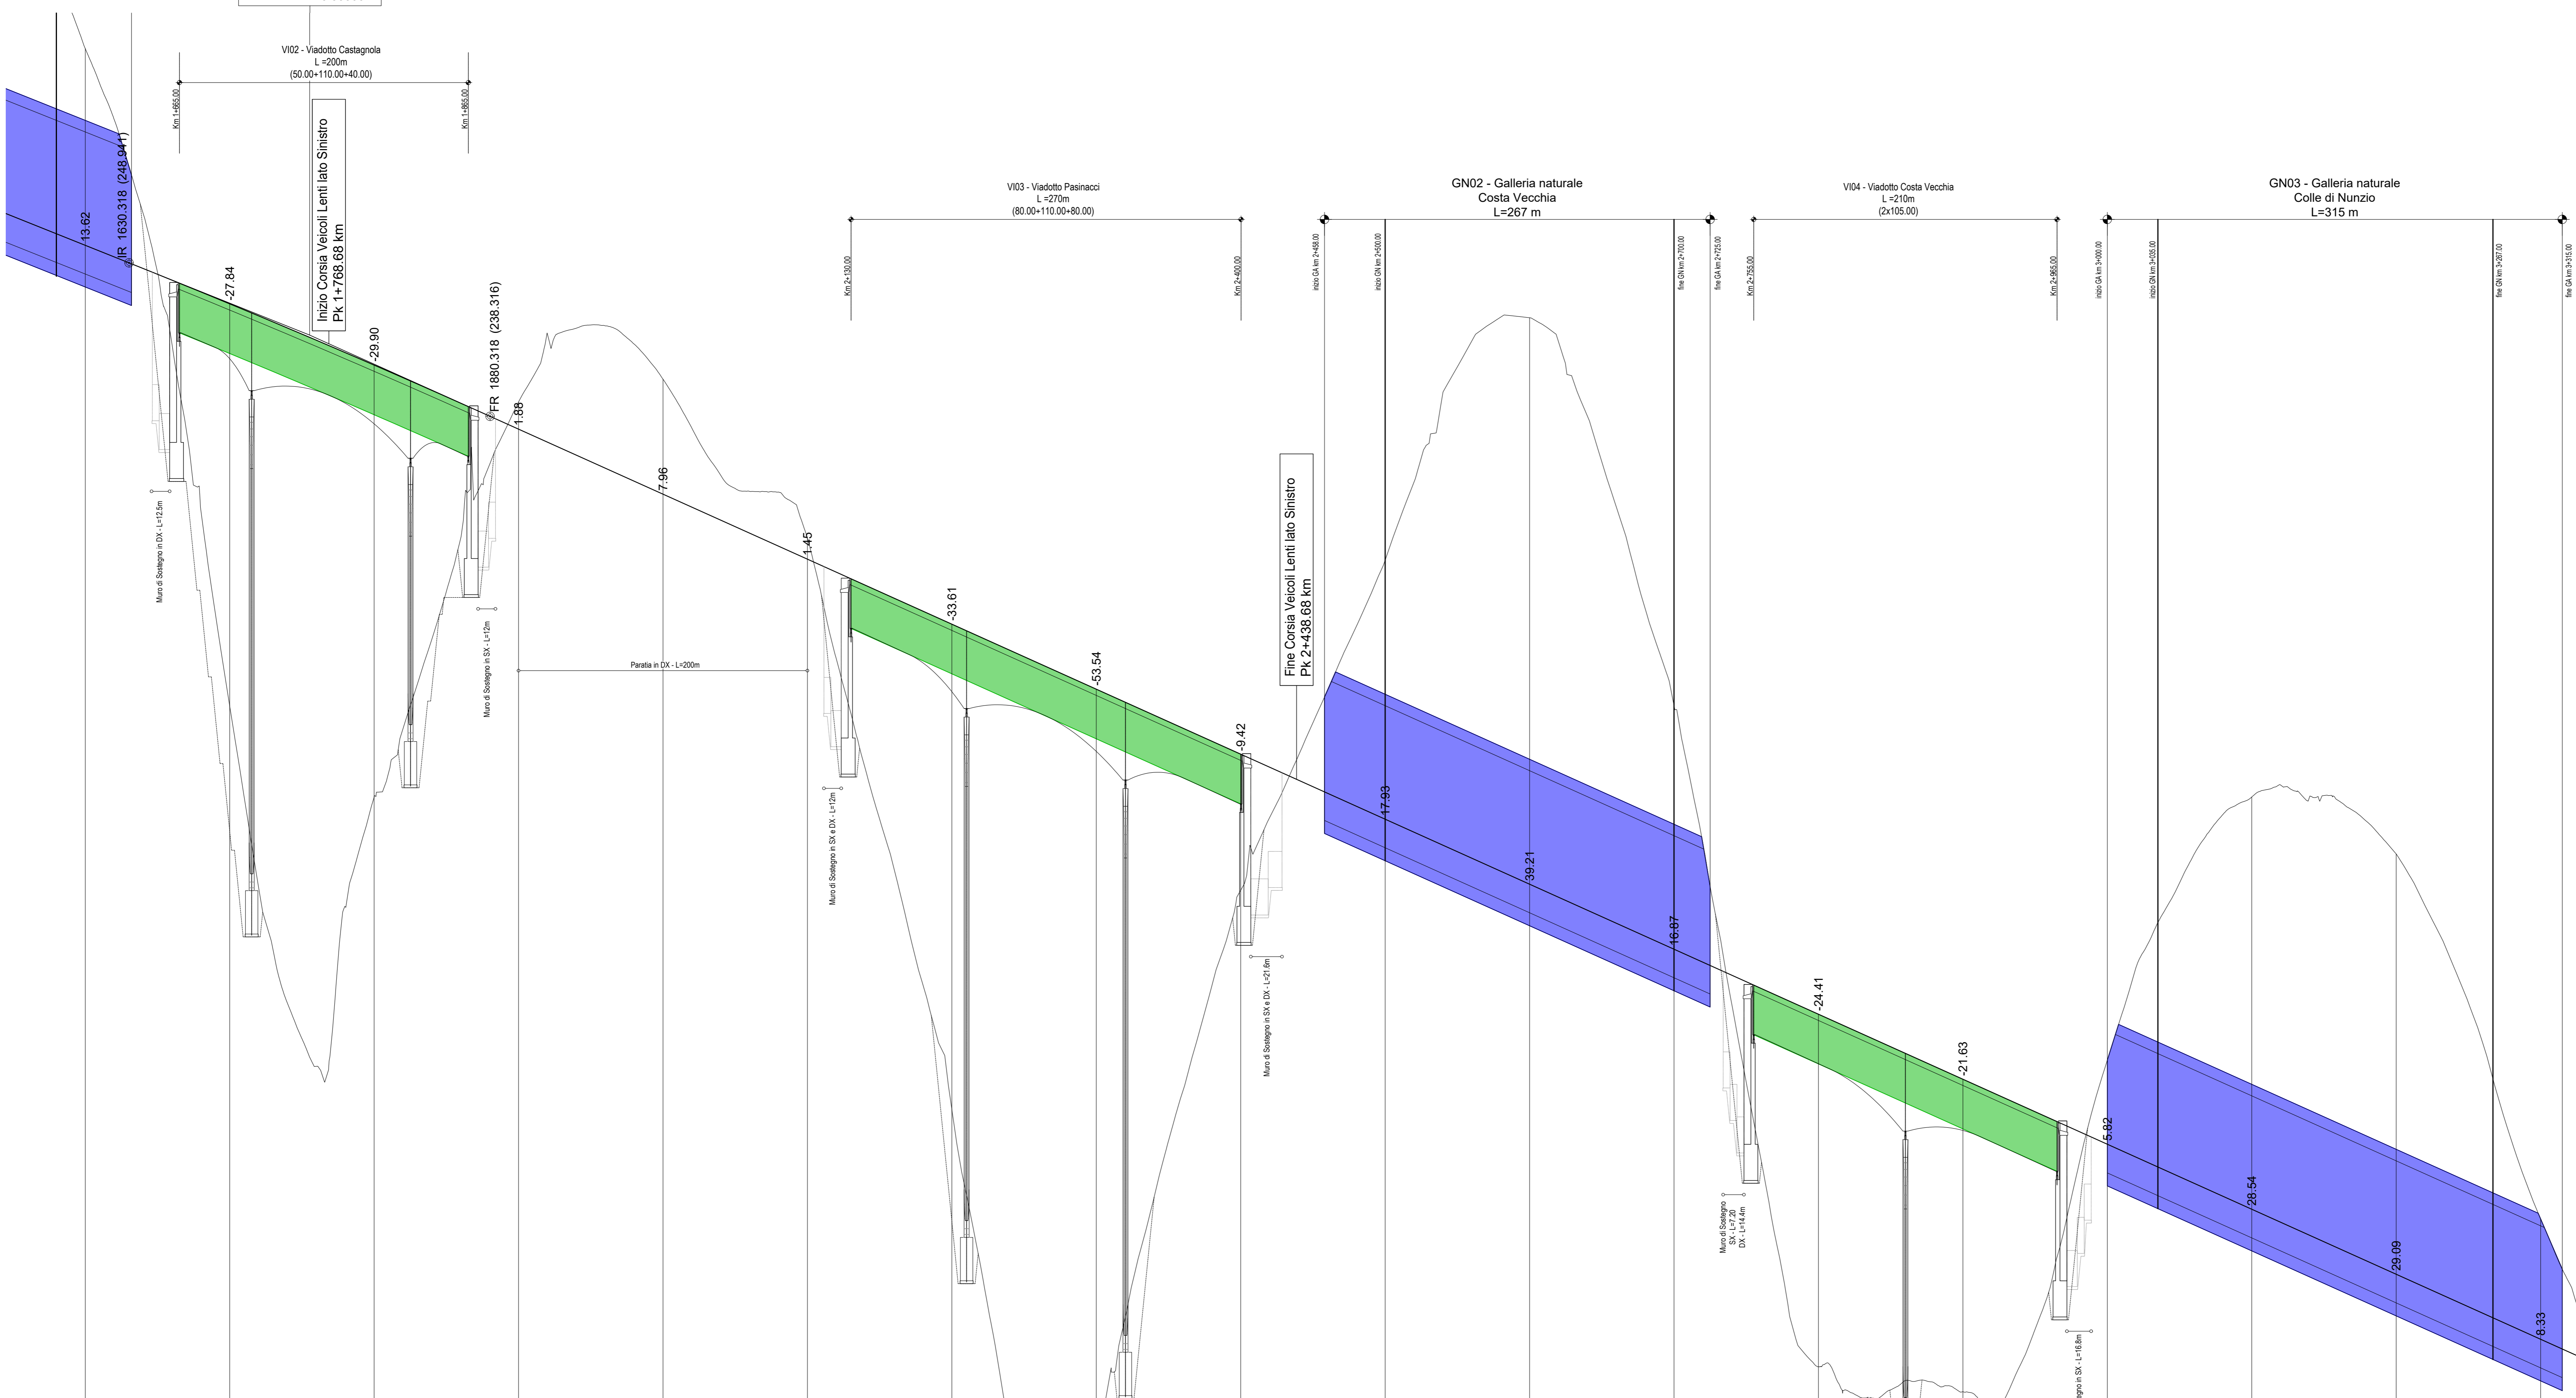

LEGENDA

- ASSE DI PROGETTO
- Gallerie
- Viadotti

No. SEZIONI	17	18	19	20	21	22	23	24	25	26	27	28	29	30	31	32	33	34
QUOTE PROGETTO	283.77	280.18	278.27	246.11	241.97	239.88	238.43	233.81	231.43	205.52	214.83	208.58	214.43	245.14	242.63	211.97	182.43	144.43
QUOTE TERRENO	283.77	280.18	278.27	246.11	241.97	239.88	238.43	233.81	231.43	205.52	214.83	208.58	214.43	245.14	242.63	211.97	182.43	144.43
DISTANZE PARZIALI	300.00	100.00	100.00	100.00	100.00	100.00	100.00	100.00	100.00	100.00	100.00	100.00	100.00	100.00	100.00	100.00	100.00	100.00
DISTANZE PROGRESSIVE	1000.00	1100.00	1200.00	1300.00	1400.00	1500.00	1600.00	1700.00	1800.00	1900.00	2000.00	2100.00	2200.00	2300.00	2400.00	2500.00	2600.00	2700.00
AND. PLAN.	L=0.07 A=279.88 L=177.98 R=180.00 L=642.31 L=182.97 L=321.73 L=187.78 L=280.61 R=350.00 A=285.00 L=198.50 L=488.83																	
AND. CIGLI	[Diagram showing cross-sections of the road edges]																	
ETOMETRICHE	[Diagram showing scale bars and measurement points]																	
DIAG. VELOCITA'	[Diagram showing speed limits and zones]																	

sanas
GRUPPO FS ITALIANE
Direzione Progettazione e Realizzazione Lavori

Lavori di razionalizzazione della viabilità di S. Giovanni Rotondo e realizzazione dell'asta di collegamento da San Giovanni Rotondo al capoluogo dauno - 4° Stralcio - S.S. 693 SVV del Gargano - S.S. 89 Garganica - Collegamento Vico del Gargano - Mattinata Tratto Vico del Gargano - Vieste

PROGETTO DI FATTIBILITA' TECNICO ECONOMICA COD. BA322

PROGETTAZIONE: ATI SINTAGMA - SIPAL - TECNIC - GDG - ICARIA - AMBIENTE

IL RESPONSABILE DELL'INTEGRAZIONE DELLE PRESTAZIONI SPECIALISTICHE:
Doc. Ing. Nando Granieri
Ordine degli Ingegneri della Prov. di Perugia n° A351

IL GRUPPO DI PROGETTAZIONE:
Sintagma
Mandantari:
TECNIC
ICARIA
Ambiente

IL COLLABORATORE PER LA SICUREZZA IN FASE DI PROGETTAZIONE:
Doc. Ing. Filippo Ruffino
Ordine degli Ingegneri della Prov. di Perugia n° A1373

IL RESPONSABILE DI PROGETTO:
Doc. Ing. Marianna Giordano

IL COLLABORATORE DEL R.U.P.:
Doc. Ing. Alberto Santolucito

R.U.P.:
Doc. Ing. Rocco Lapenta

PROTOCOLLO DATA

**PROGETTO INFRASTRUTTURA
PROGETTO STRADALE ASSE PRINCIPALE**

Profilo di progetto tratto Vico del Gargano-Vieste - Tav. 2 di 12

CODICE PROGETTO	NOVE FILE	REVISIONE	SCALA:
BA322	700-PS01-104-PP02-4	A	1:2.000/1:200
PROGETTO	NOVE FILE	REVISIONE	SCALA:
BA322	700-PS01-104-PP02-4	A	1:2.000/1:200
PROGETTO	NOVE FILE	REVISIONE	SCALA:
BA322	700-PS01-104-PP02-4	A	1:2.000/1:200

A Emissione 07/2022 M. De Turri S. Scoppa A. Grandi
REV. DESCRIZIONE DATA REDATTO VERIFICATO APPROVATO