


7
P= 6813.794
Q= 87.971

R= 75000.000
T1= 196.259
T2= 196.204
FR= 2.565
SV= 392.323
DP= 5.23097%


8
P= 7468.052
Q= 101.562

R= 20000.000
T1= 197.904
T2= 198.024
FR= 0.979
SV= 395.722
DP= 1.97861%

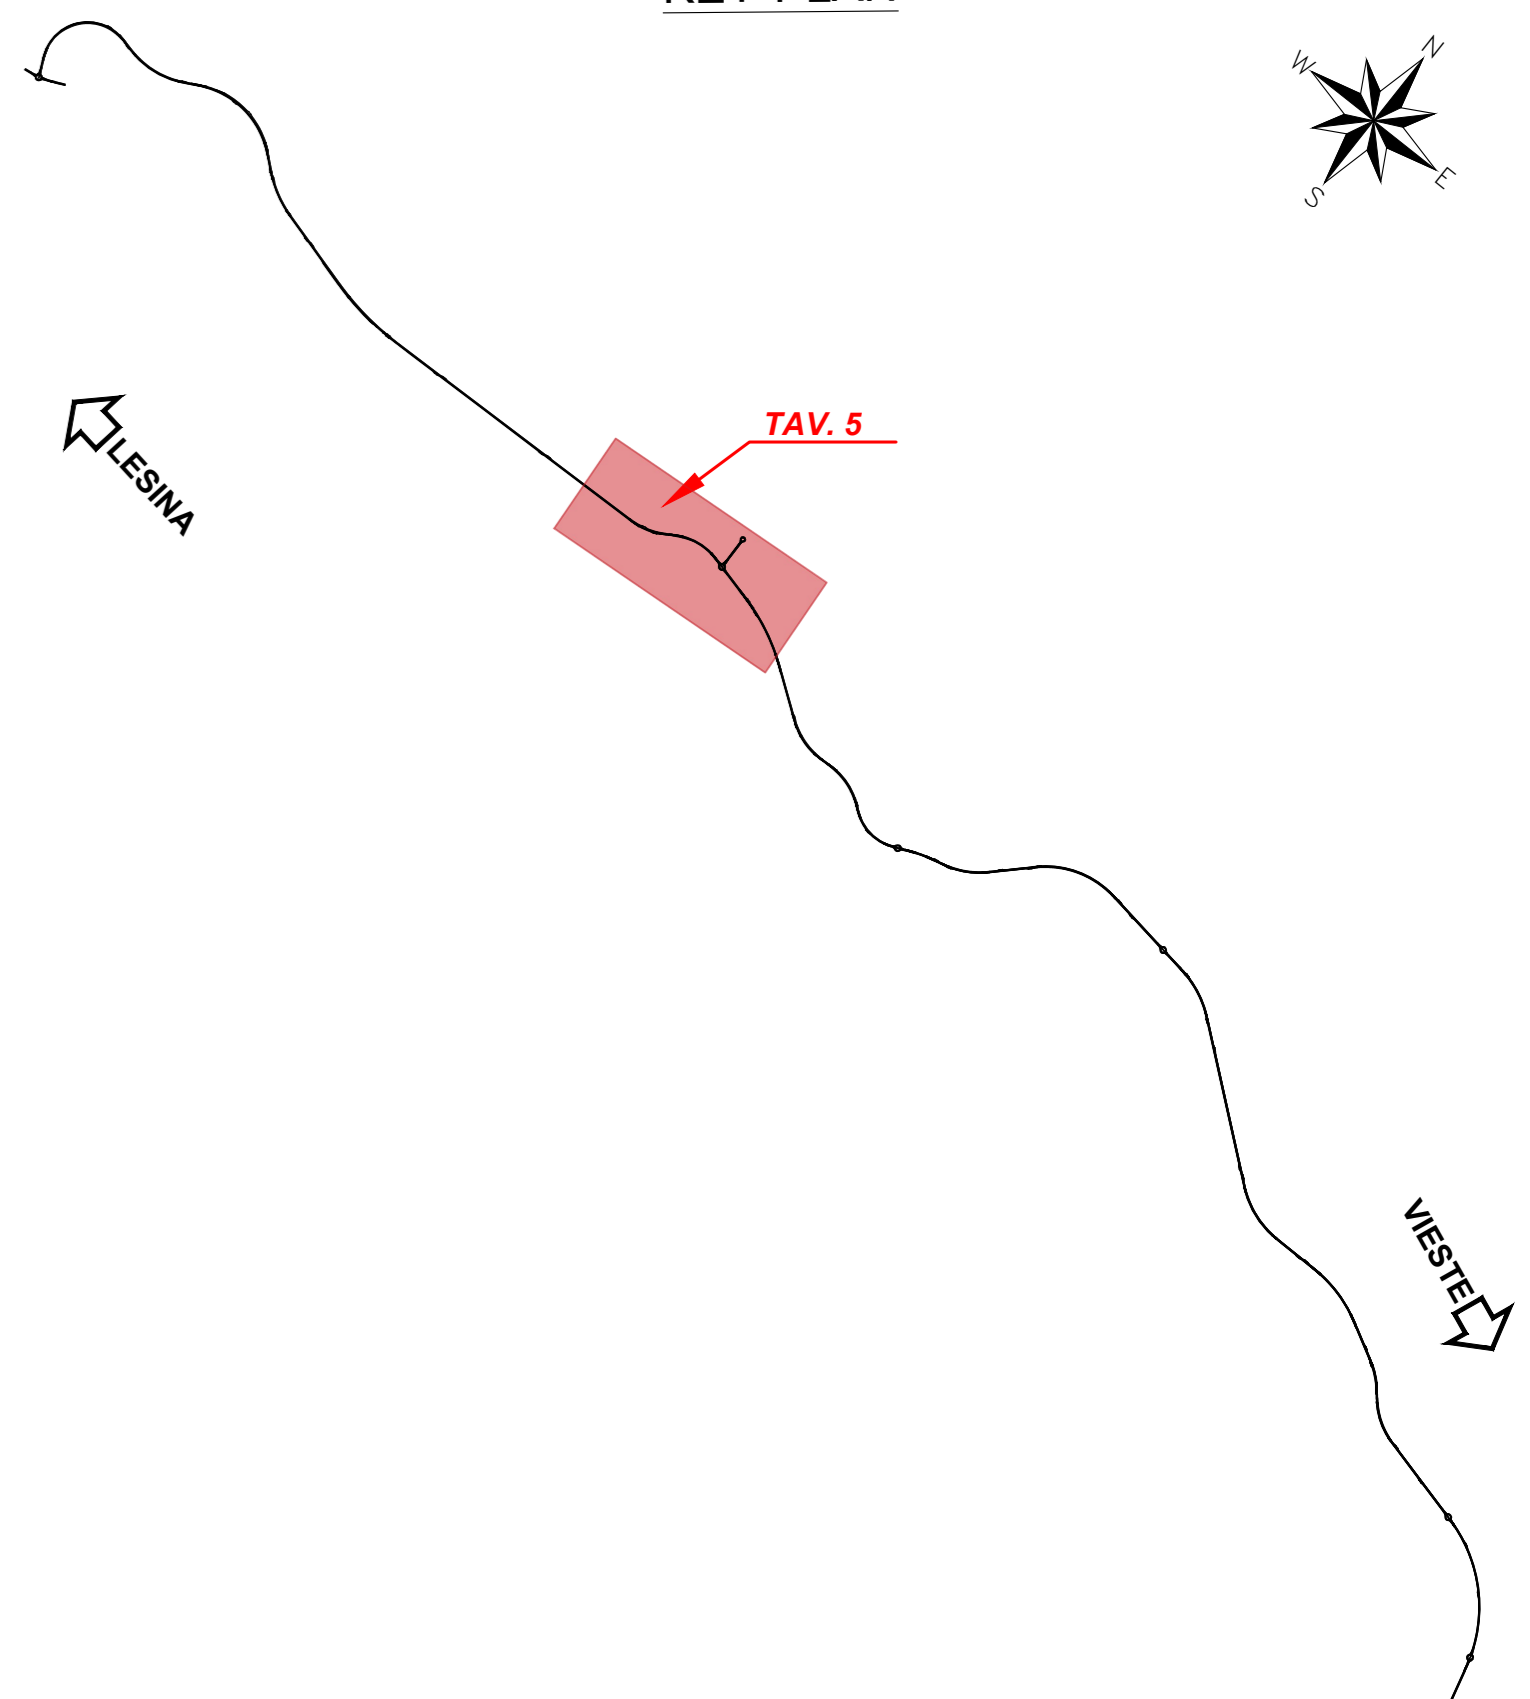

LEGENDA

- ASSE DI PROGETTO
- Gallerie
- Viadotti

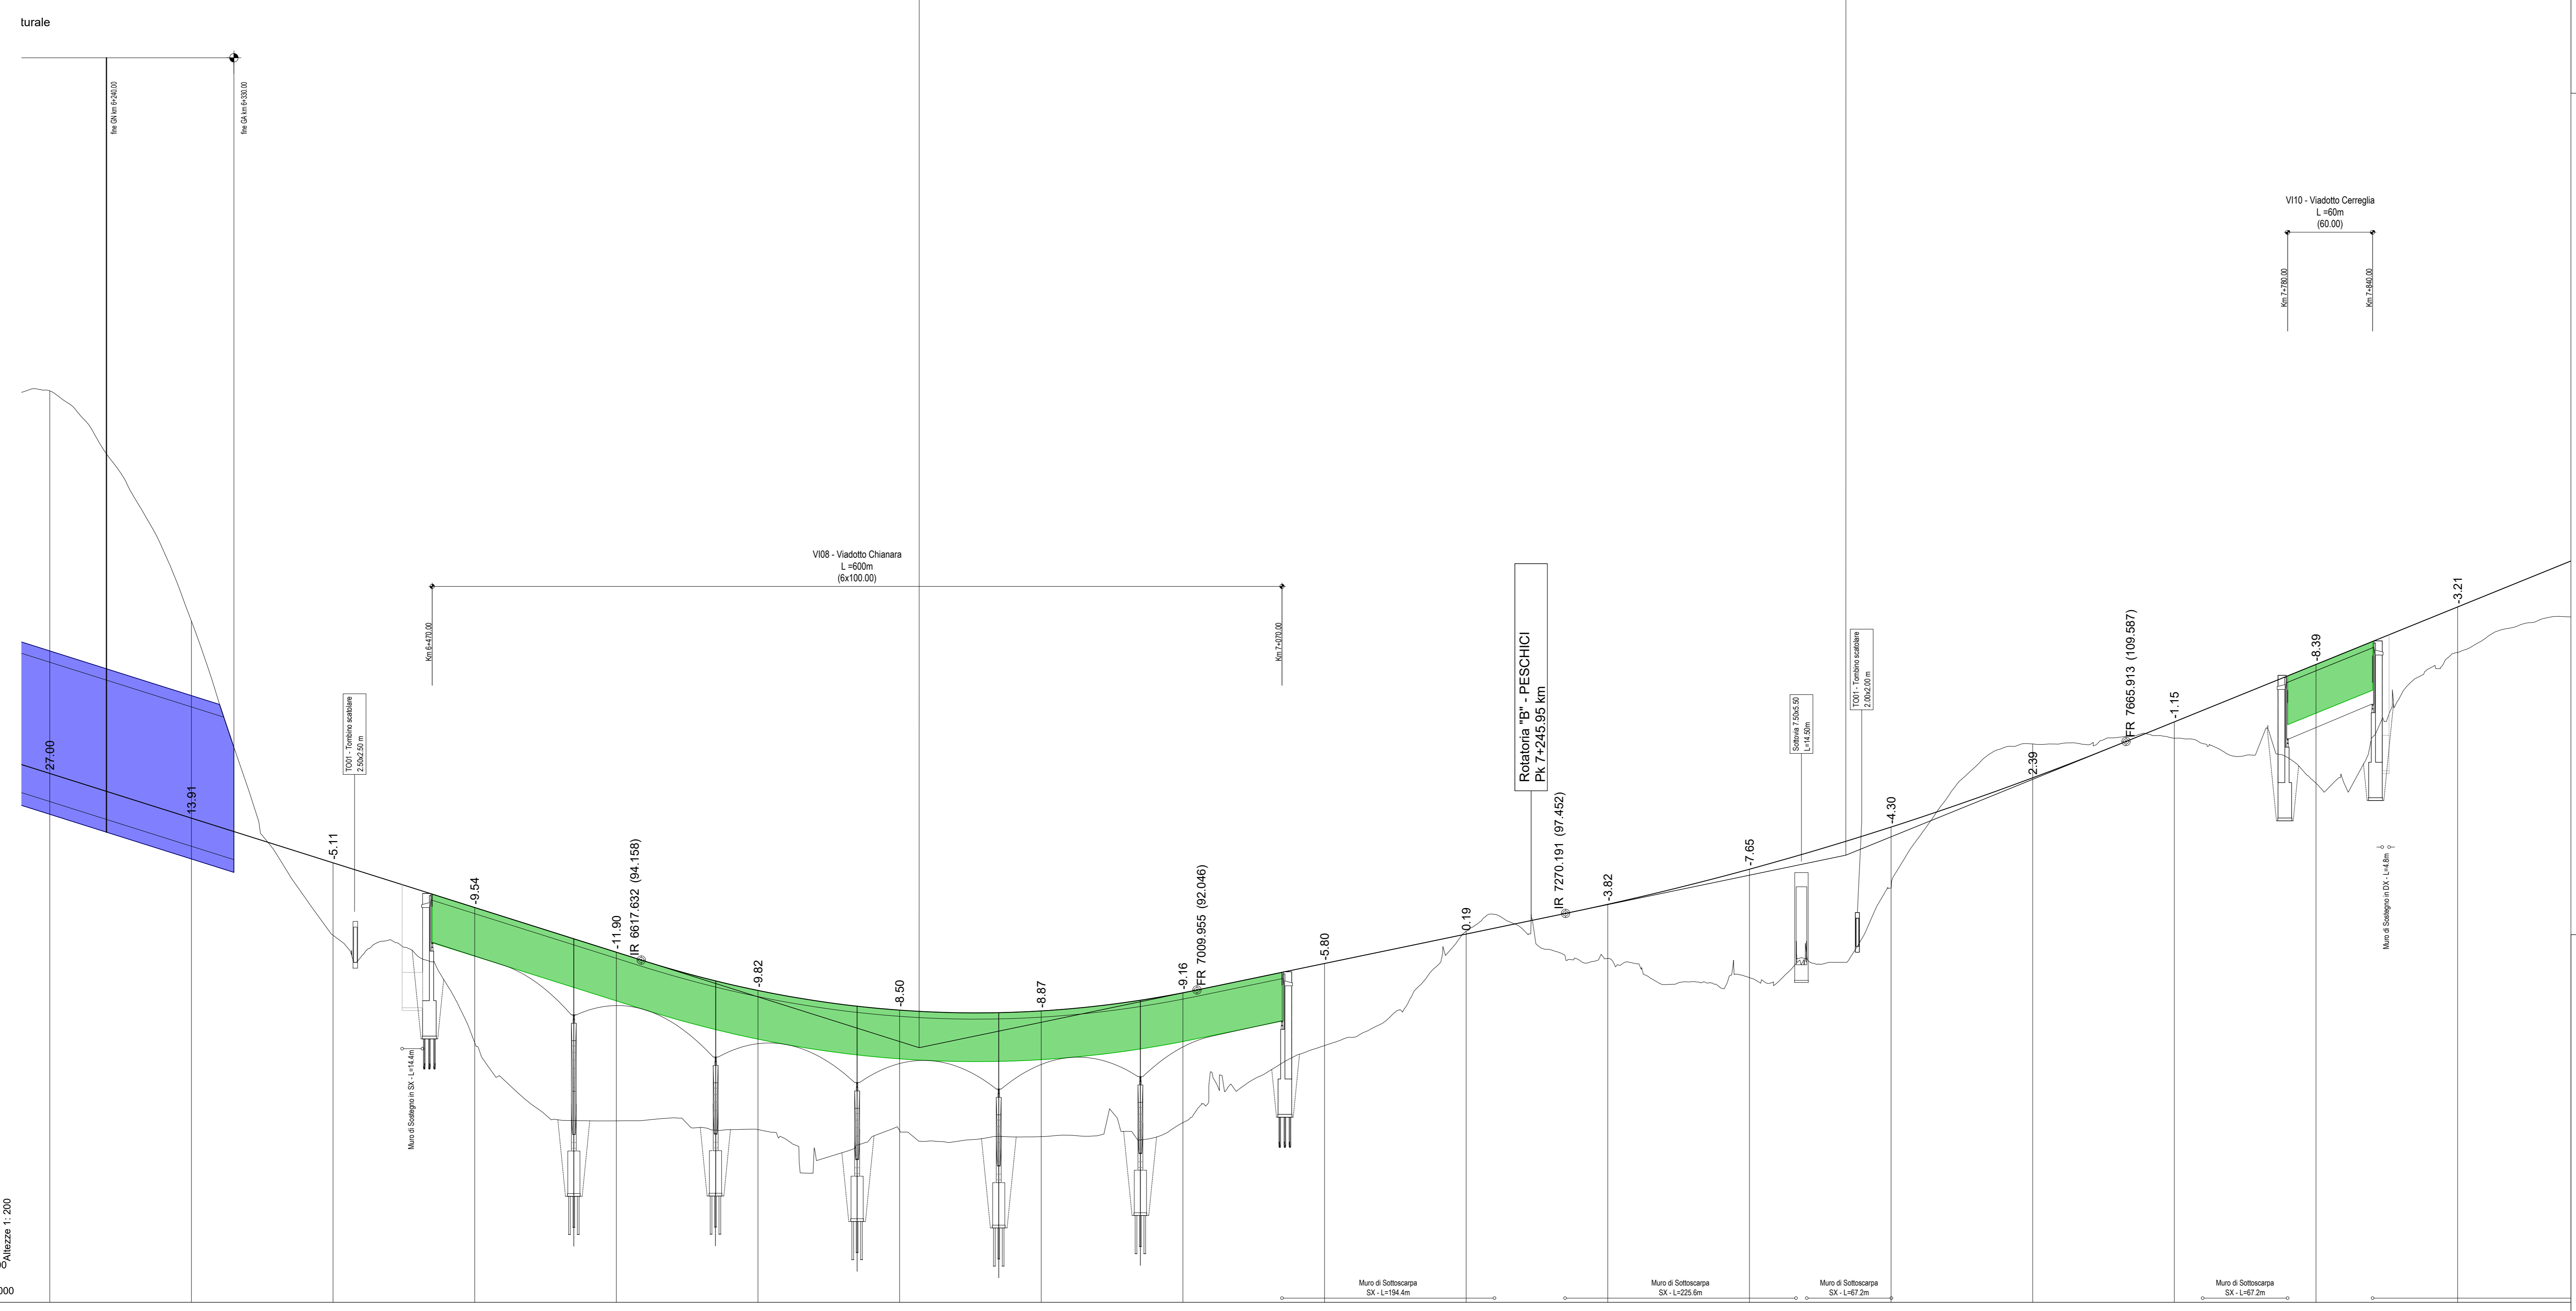

No. SEZIONI	63	64	65	66	67	68	69	70	71	72	73	74	75	76	77	78	79	80
AND. PLAN.	A=171.05 L=100.00 R=450.00 L=130.39 R=450.00 L=118.10 L=100.00 L=0.04 A=118.20 L=100.00 R=450.00 L=258.49 A=150.00 L=100.00 R=1500.00 L=355.28																	
AND. CIGLI	[Diagram showing cross-sections and slopes]																	
ETTOMETRICHE	[Diagram showing horizontal alignment and distances]																	
DIAG. VELOCITA'	[Diagram showing speed limits and zones]																	

Sanas
GRUPPO FS ITALIANE

Direzione Progettazione e Realizzazione Lavori

Lavori di razionalizzazione della viabilità di S. Giovanni Rotondo e realizzazione dell'asta di collegamento da San Giovanni Rotondo al capoluogo dauno - 4° Stralcio - S.S. 693 SVV del Gargano - S.S. 89 Garganica - Collegamento Vico del Gargano - Mattinata Tratto Vico del Gargano - Vieste

PROGETTO DI FATTIBILITA' TECNICO ECONOMICA COD. BA322

PROGETTAZIONE: ATI SINTAGMA - SIPAL - TECNIC - GDG - ICARIA - AMBIENTE

IL RESPONSABILE DELL'INTEGRAZIONE DELLE PRESTAZIONI SPECIALISTICHE:
Doc. Ing. Nando Granieri

IL GRUPPO DI PROGETTAZIONE:
MANDATARIA:
SINTAGMA
Mandatari:
TECNIC
ICARIA
AMBIENTE

IL COLLABORATORE DEL R.U.P.:
Doc. Ing. Roberto Lapenta

**PROGETTO INFRASTRUTTURA
PROGETTO STRADALE ASSE PRINCIPALE**

Profilo di progetto tratto Vico del Gargano-Vieste - Tav. 5 di 12

CODICE PROGETTO	700-PS01-704-FPS3-4	REVISIONE	SCALA:
PROGETTO	BA322 F 22	REVISIONE	A
CODICE ELAB.	T00P0101TRAFP05	REVISIONE	1:2.000/1:200
REV.	DESCRIZIONE	DATA	REDATTO VERIFICATO APPROVATO
A	Emissione	07/2022	M.De Turri S.Scopetta A.Granieri