


20
P= 17678,545
Q= 35,583
R= 12500,000
T1= 54,483
T2= 54,491
FR= 0,119
Sv= 108,960
DP= 0,87168%


21
P= 18546,114
Q= 52,500
R= 25000,000
T1= 68,783
T2= 68,792
FR= 0,095
Sv= 137,541
DP= 0,55016%

22
P= 18706,010
Q= 56,497

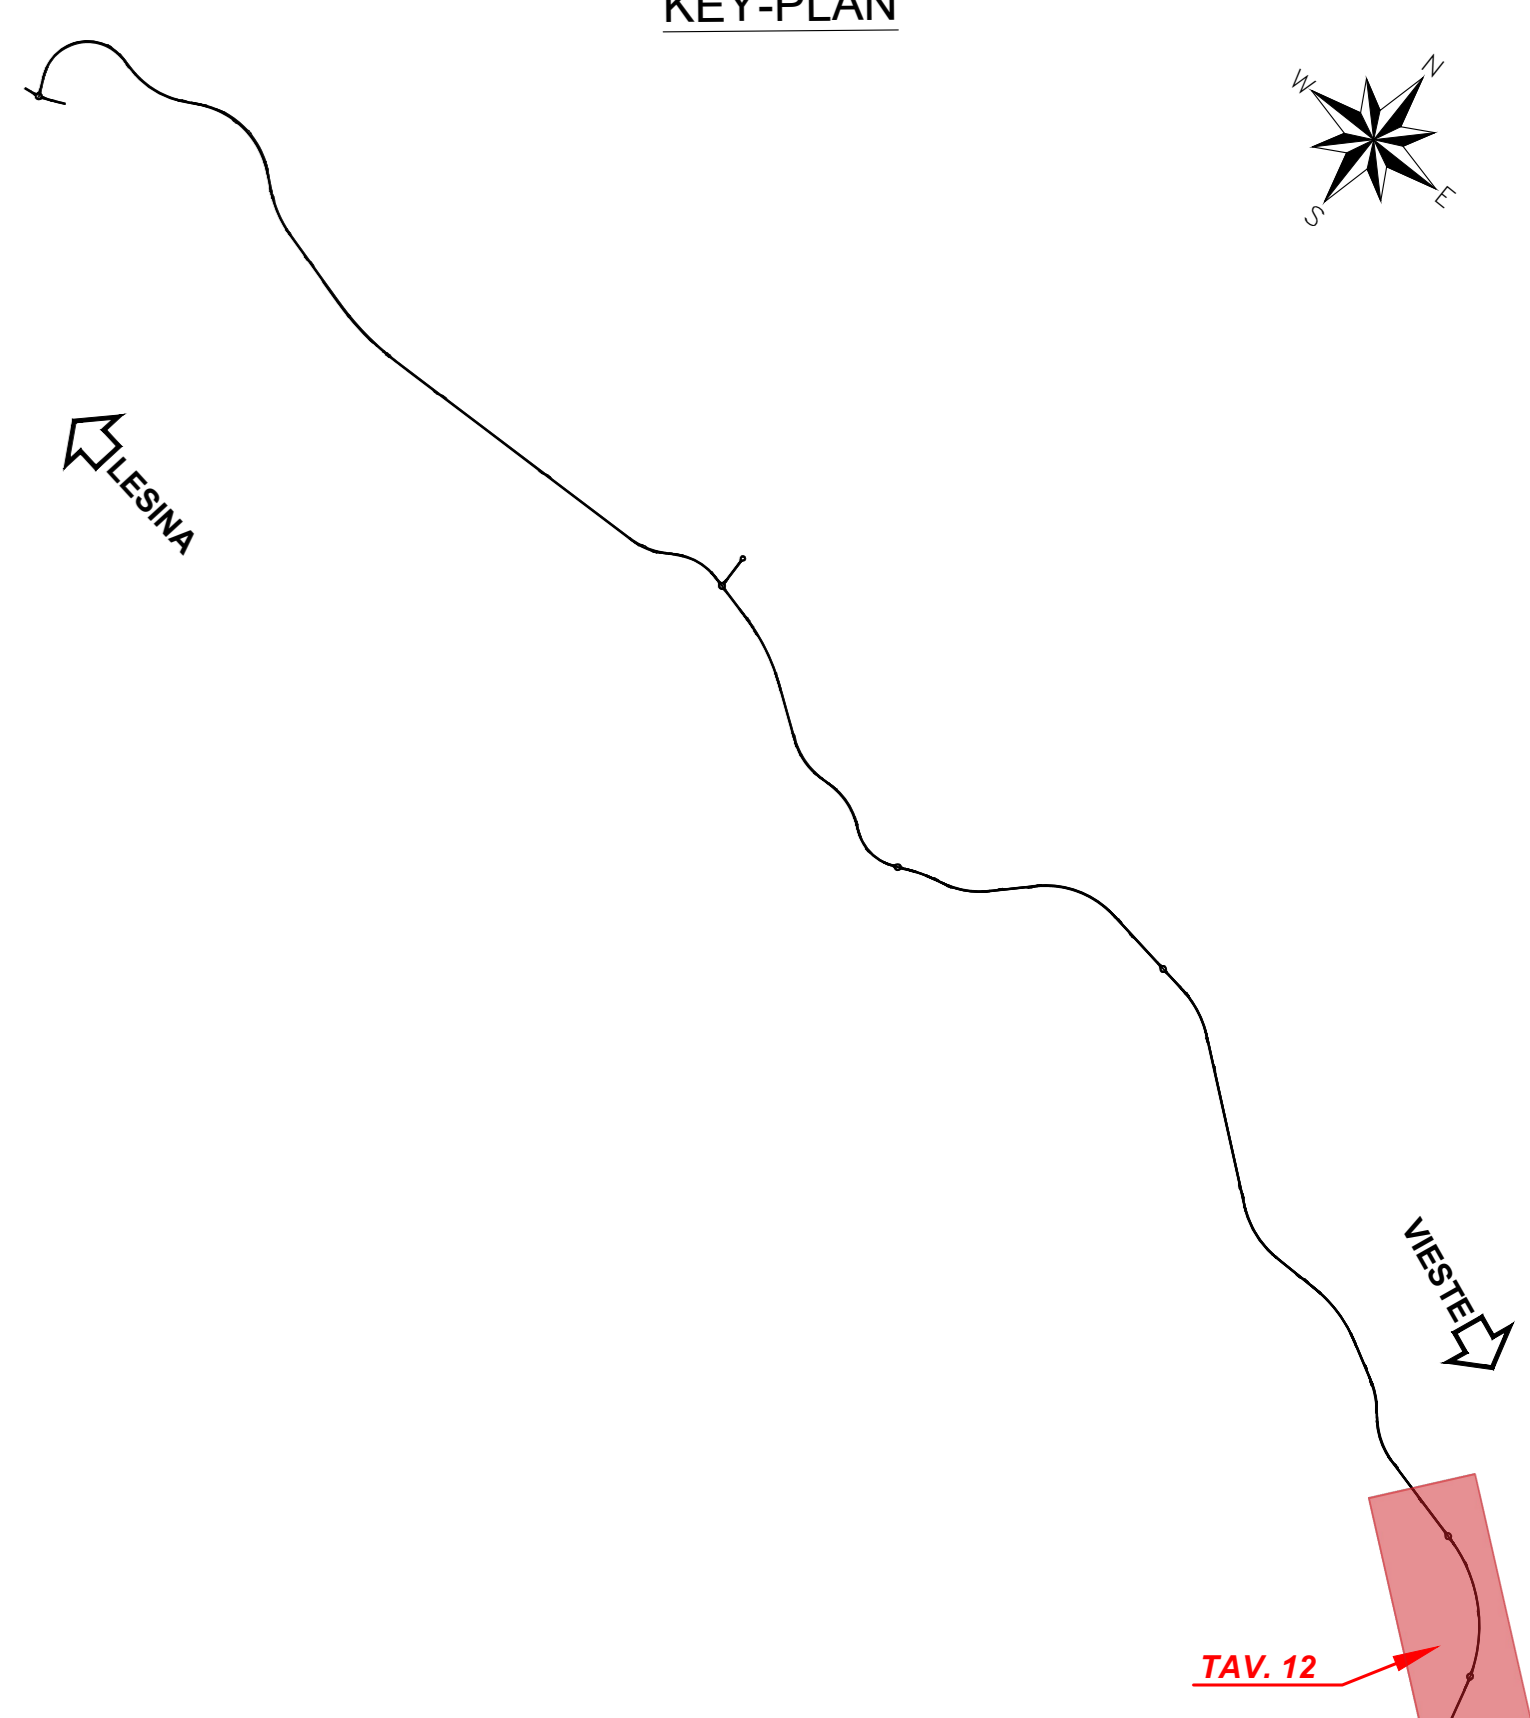

LEGENDA

- ASSE DI PROGETTO
- Gallerie
- Viadotti

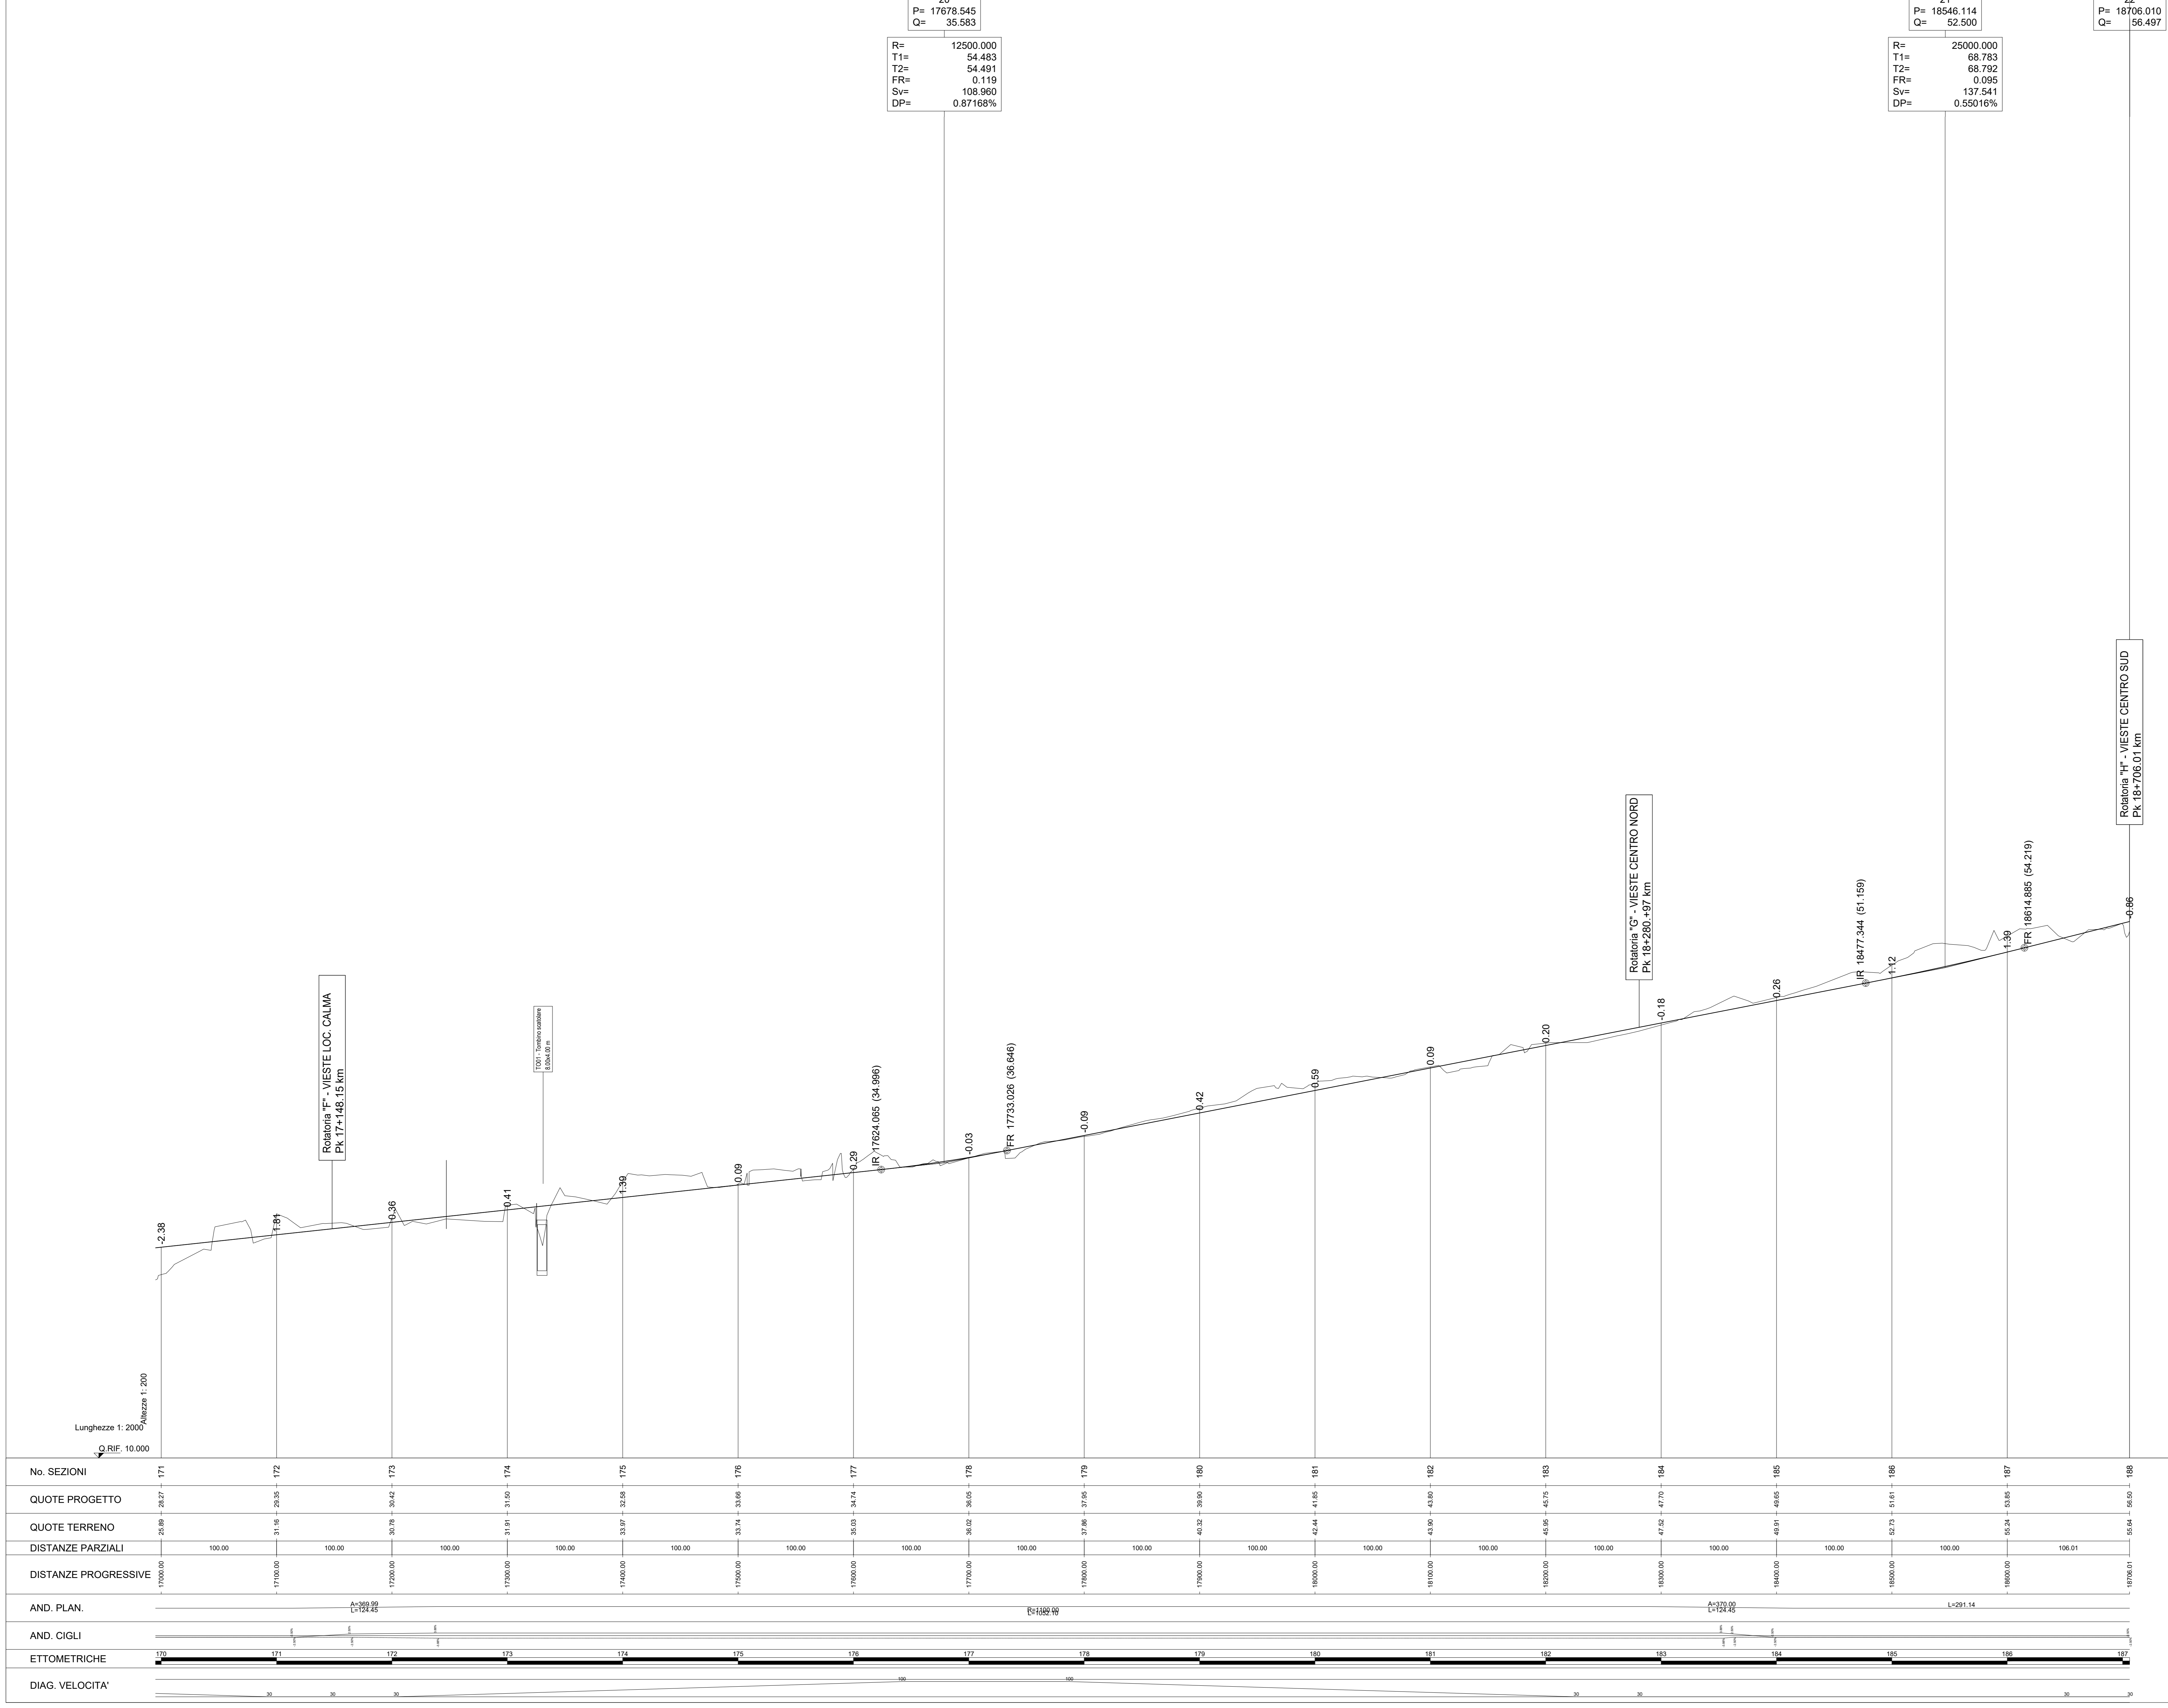

No. SEZIONI	171	172	173	174	175	176	177	178	179	180	181	182	183	184	185	186	187	188
DISTANZE PARZIALI	100.00	100.00	100.00	100.00	100.00	100.00	100.00	100.00	100.00	100.00	100.00	100.00	100.00	100.00	100.00	100.00	100.00	100.00
DISTANZE PROGRESSIVE	17000.00	17100.00	17200.00	17300.00	17400.00	17500.00	17600.00	17700.00	17800.00	17900.00	18000.00	18100.00	18200.00	18300.00	18400.00	18500.00	18600.00	18700.00
AND. PLAN.	[Diagram showing horizontal alignment and curve data]																	
AND. CIGLI	[Diagram showing shoulder and edge details]																	
ETOMETRICHE	[Diagram showing cross-sections and elevations]																	
DIAG. VELOCITA'	[Diagram showing speed limits and restrictions]																	

Sanas
GRUPPO FS ITALIANE
Direzione Progettazione e Realizzazione Lavori

Lavori di razionalizzazione della viabilità di S. Giovanni Rotondo e realizzazione dell'asta di collegamento da San Giovanni Rotondo al capoluogo dauno - 4° Stralcio - S.S. 693 SVV del Gargano - S.S. 89 Garganica - Collegamento Vico del Gargano - Mattinata Tratto Vico del Gargano - Vieste

PROGETTO DI FATTIBILITA' TECNICO ECONOMICA COD. BA322

PROGETTAZIONE: ATI SINTAGMA - SIPAL - TECNIC - GDG - ICARIA - AMBIENTE

IL RESPONSABILE DELL'INTEGRAZIONE DELLE PRESTAZIONI SPECIALISTICHE:
Doc. Ing. Nando Graneli
Ordine degli Ingegneri della Prov. di Perugia n° A351

IL GRUPPO DI PROGETTAZIONE:
Mandatario: **Sintagma**
Mandatari: **TECNIC**, **ICARIA**, **AMBIENTE**

IL PROGETTISTA:
Doc. Ing. Elena Barattolo
Ordine degli Ingegneri della Prov. di Perugia n° A3217

IL GEODOLLO:
Doc. Geol. Domenico Bekarino
Ordine dei Geologi della Regione Calabria n° 238

IL COORDINATORE PER LA SICUREZZA IN FASE DI PROGETTAZIONE:
Doc. Ing. Filippo Rinaldisio
Ordine degli Ingegneri della Prov. di Perugia n° A1373

IL RESPONSABILE DI PROGETTO:
Doc. Ing. Marianna Grimaldi

IL COLLABORATORE DEL R.U.P.:
Doc. Ing. Alberto Santonicco

IL R.U.P.:
Doc. Ing. Rocco Lapenta

PROTOCOLLO DATA

**PROGETTO INFRASTRUTTURA
PROGETTO STRADALE ASSE PRINCIPALE**

Profilo di progetto tratto Vico del Gargano-Vieste - Tav. 12 di 12

CODICE PROGETTO	700-PS01-104-FP12-4	REVISIONE	SCALA:
PROGETTO	UV. PROJ. ANNO	REVISIONE	SCALA:
BA322	F 22	A	1:2.000/1:200
CODICE ELAB.	T00P0101TRAF12		

A	Emissione	07/2022	M. De Turis	S. Scoppeto	A. Grandi
REV.	DESCRIZIONE	DATA	REDATTO	VERIFICATO	APPROVATO