


VIESTE

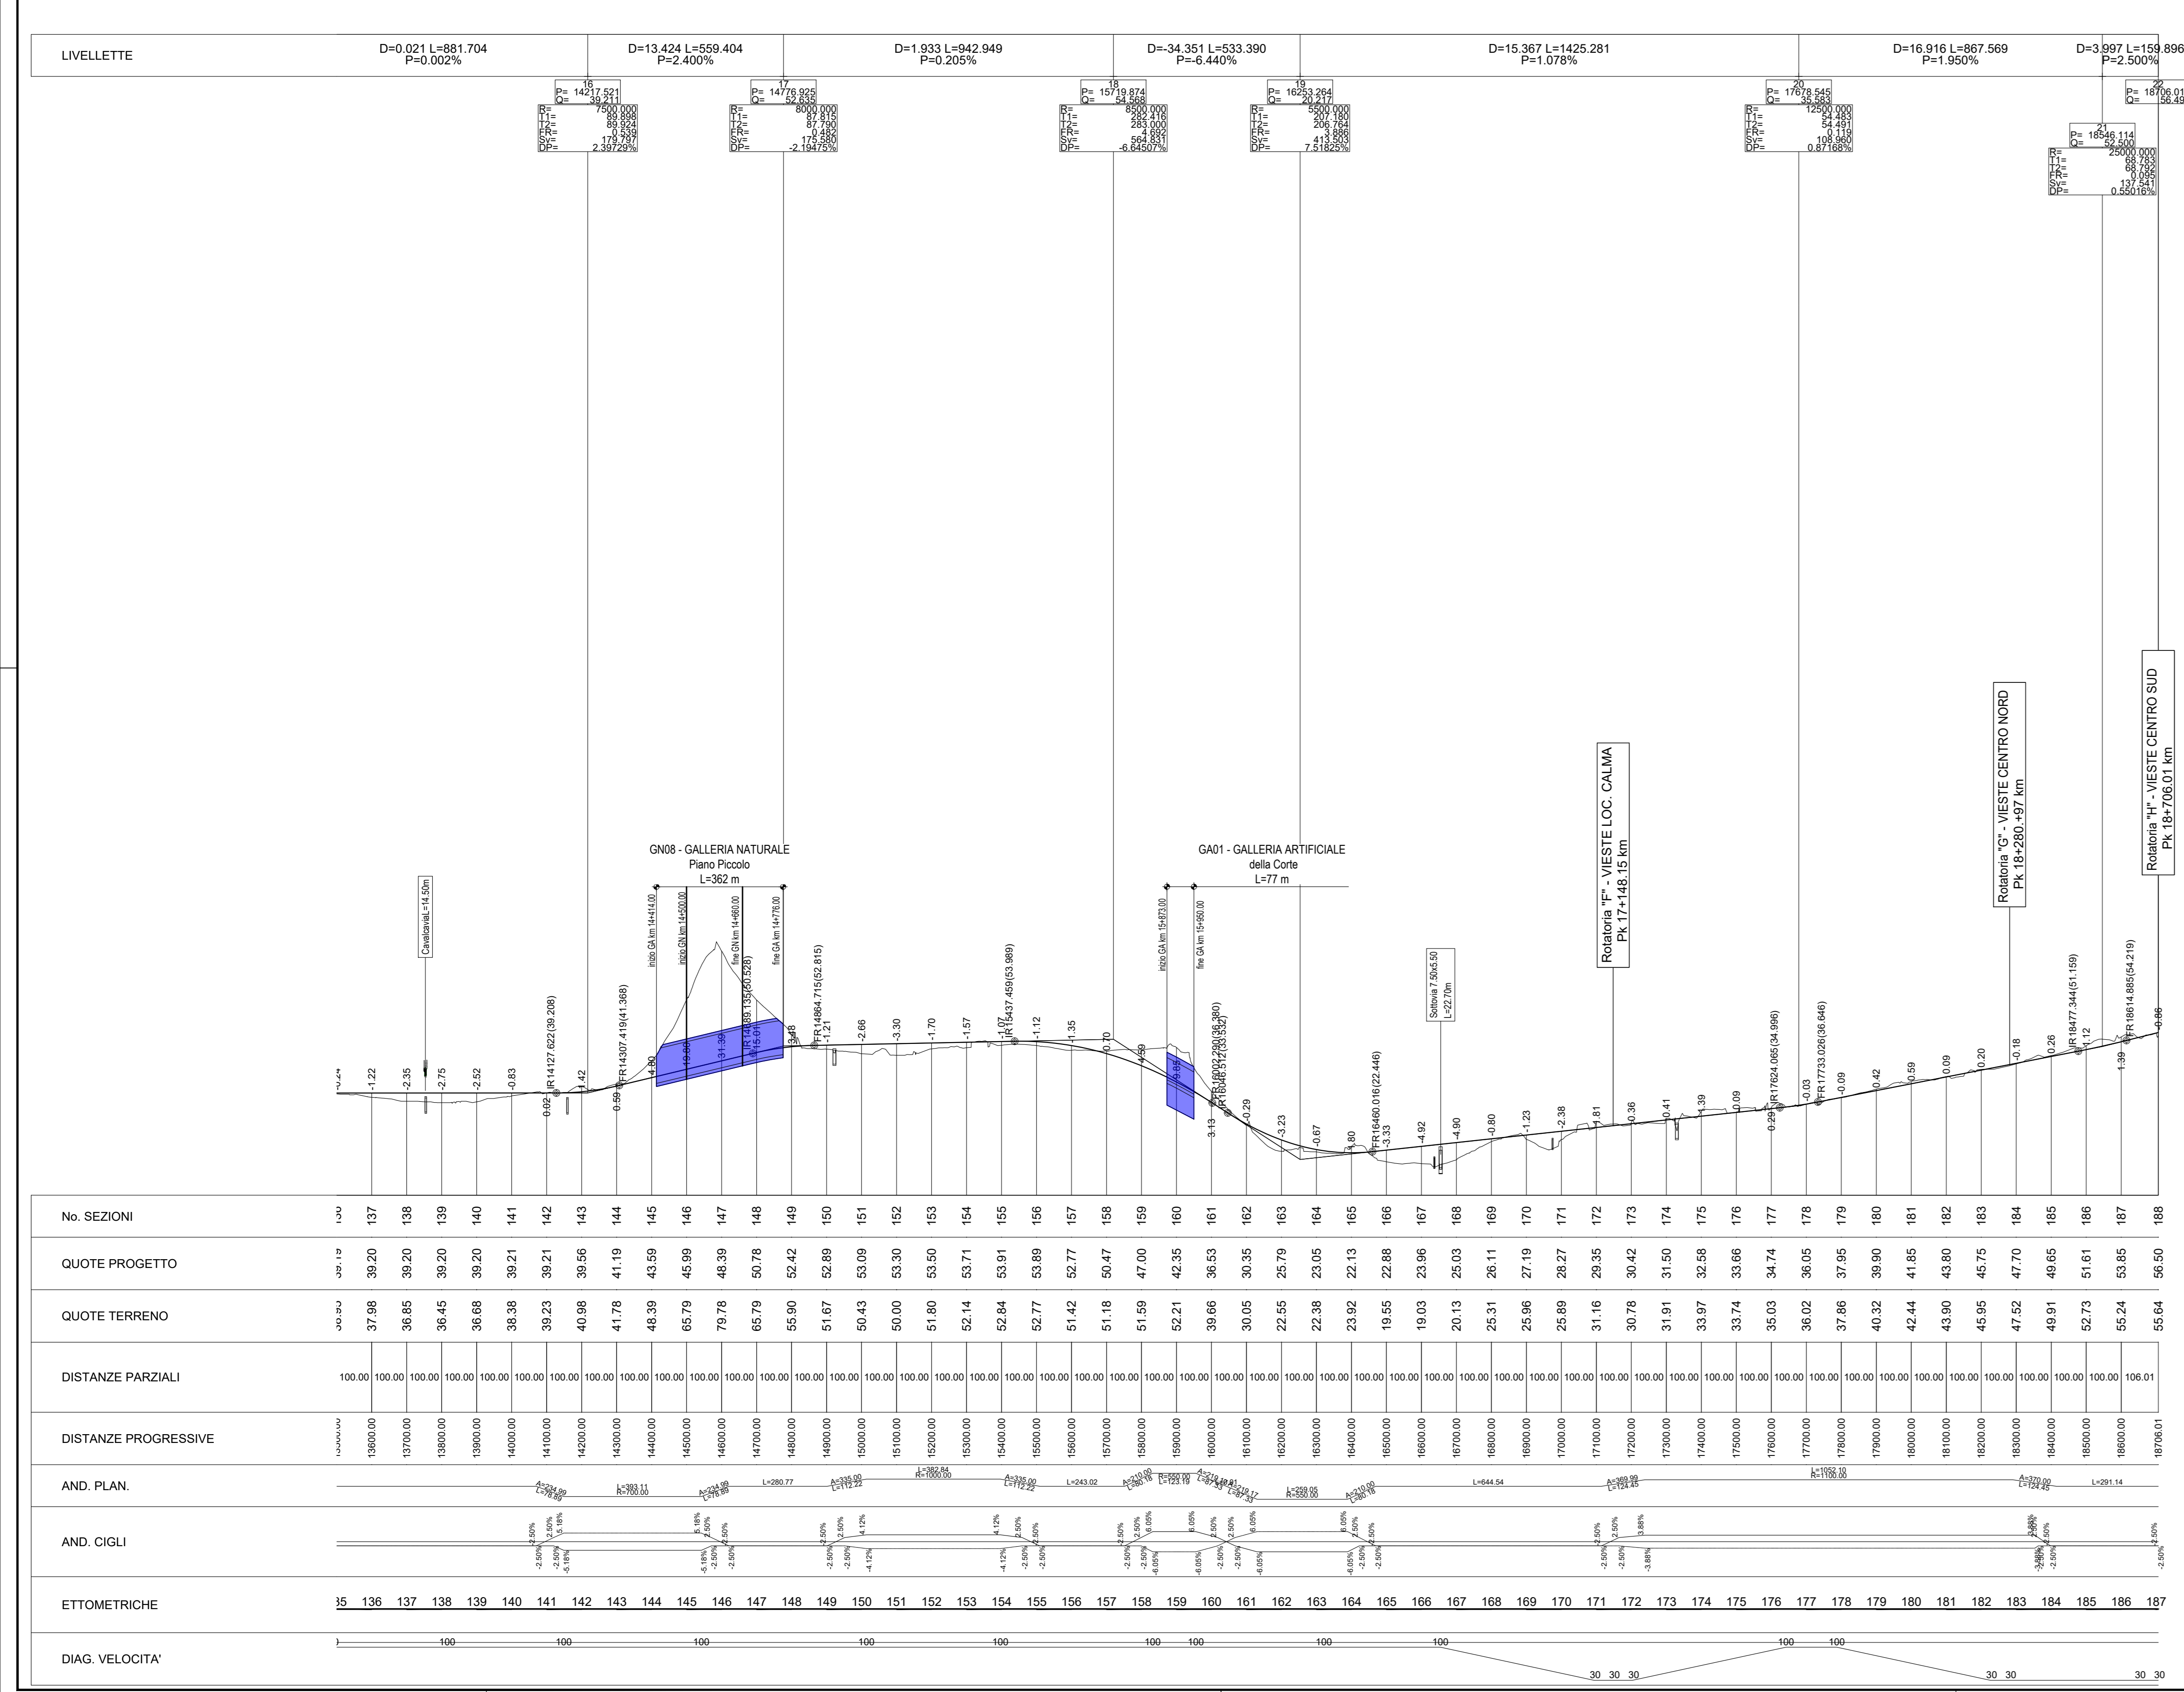

**LEGENDA**

- ASSE DI PROGETTO
- Gallerie
- Viadotti
- SS ESISTENTI
- SP ESISTENTI

**Sanas**  
GRUPPO FS ITALIANE

**Progetto Infrastruttura**  
Progetto Stradale Asse Principale

**Lavori di razionalizzazione della viabilità di S. Giovanni Rotondo e realizzazione dell'asta di collegamento da San Giovanni Rotondo al capoluogo dauno - 4° Stralcio - S.S. 693 SVV del Gargano - S.S. 89 Garganica - Collegamento Vico del Gargano - Mattinata Tratto Vico del Gargano - Vieste**

**PROGETTO DI FATTIBILITA' TECNICO ECONOMICA** COD: BA322

PROGETTAZIONE: ATI SINTAGMA - SIPAL - TECNIC - GDG - ICARIA - AMBIENTE

IL RESPONSABILE DELL'INTEGRAZIONE DELLE PRESTAZIONI SPECIALISTICHE:  
Dott. Ing. Nando Graneri

IL GRUPPO DI PROGETTAZIONE:  
MANDATARIA: SINTAGMA  
MANDANTI: AMBIENTE, ICARIA, TECNIC

IL COLLABORATORE DEL R.U.P.:  
Dott. Ing. Rocco Lapenta

PROGETTO INFRASTRUTTURA  
PROGETTO STRADALE ASSE PRINCIPALE

Planimetria e profilo di progetto tratto Vico del Gargano-Vieste - Tav. 3 di 3

CODICE PROGETTO: BA322  
LIV. PROJ. ANNO: F 22  
NOME FILE: T00-PS01-TRA-PP03-A  
CODICE ELAB.: T00|PS01|TRA|P|F03  
REVISIONE: A  
SCALA: 1:10.000/1:1.000

REVISIONI:  
A Emissione 07/2022 M.De Ferali E.Scoppeto A.Graneri