PLANIMETRIA
SCALA 1:2.000

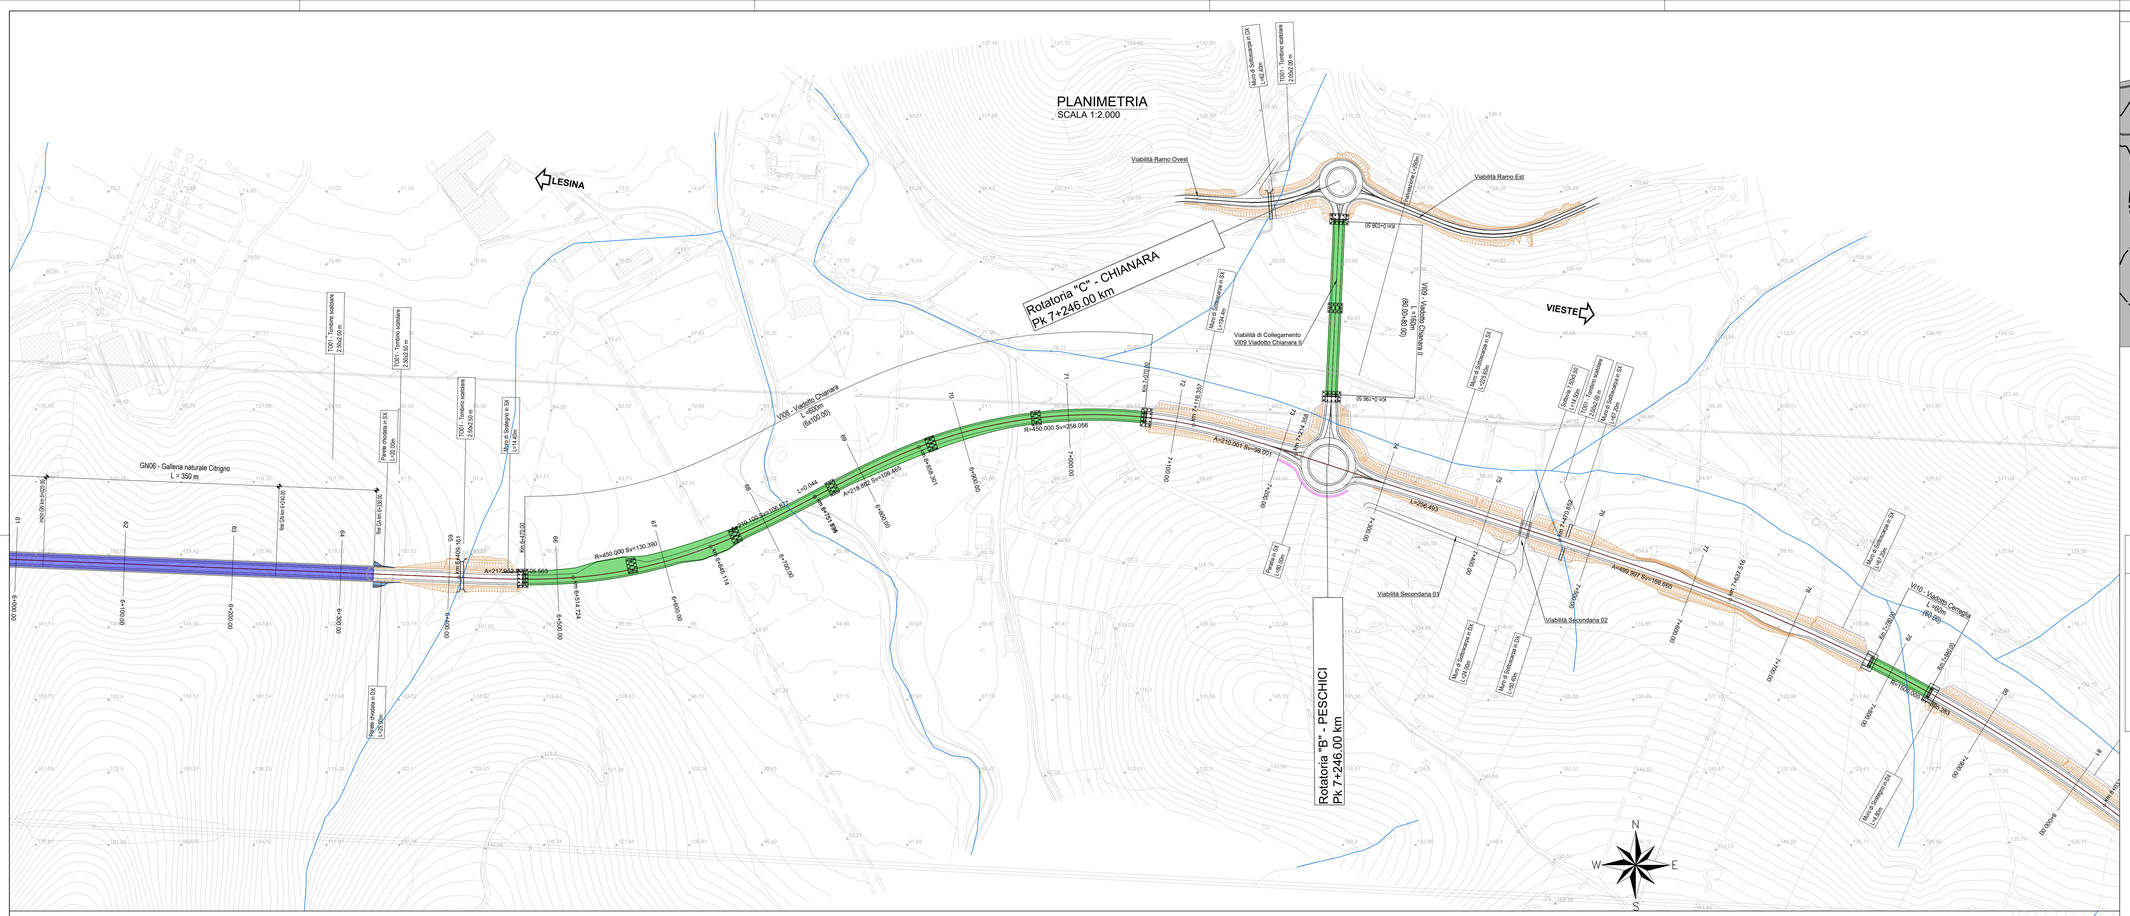
LESINA
VIESTE
Rotatoria "C" - CHIANARA
Pk 7+246.00 km
Rotatoria "B" - PESCHICI
Pk 7+246.00 km
Viabilità Ramo Ovest
Viabilità Ramo Est
Viabilità di Collegamento V109 Viadotto Chianara II
Viabilità Secondaria 01
Viabilità Secondaria 02
Viabilità Secondaria 03
V109 - Viadotto Chianara II L=80m (80.00)
V110 - Viadotto Cerreglia L=60m (60.00)
Muro di Sottoscarpa in CA L=46.50m
TOO1 - Tombino scatolare 2.50x2.00 m
Muro di Sostegno in CA L=104.4m
