



PLANIMETRIA  
SCALA 1:2.000

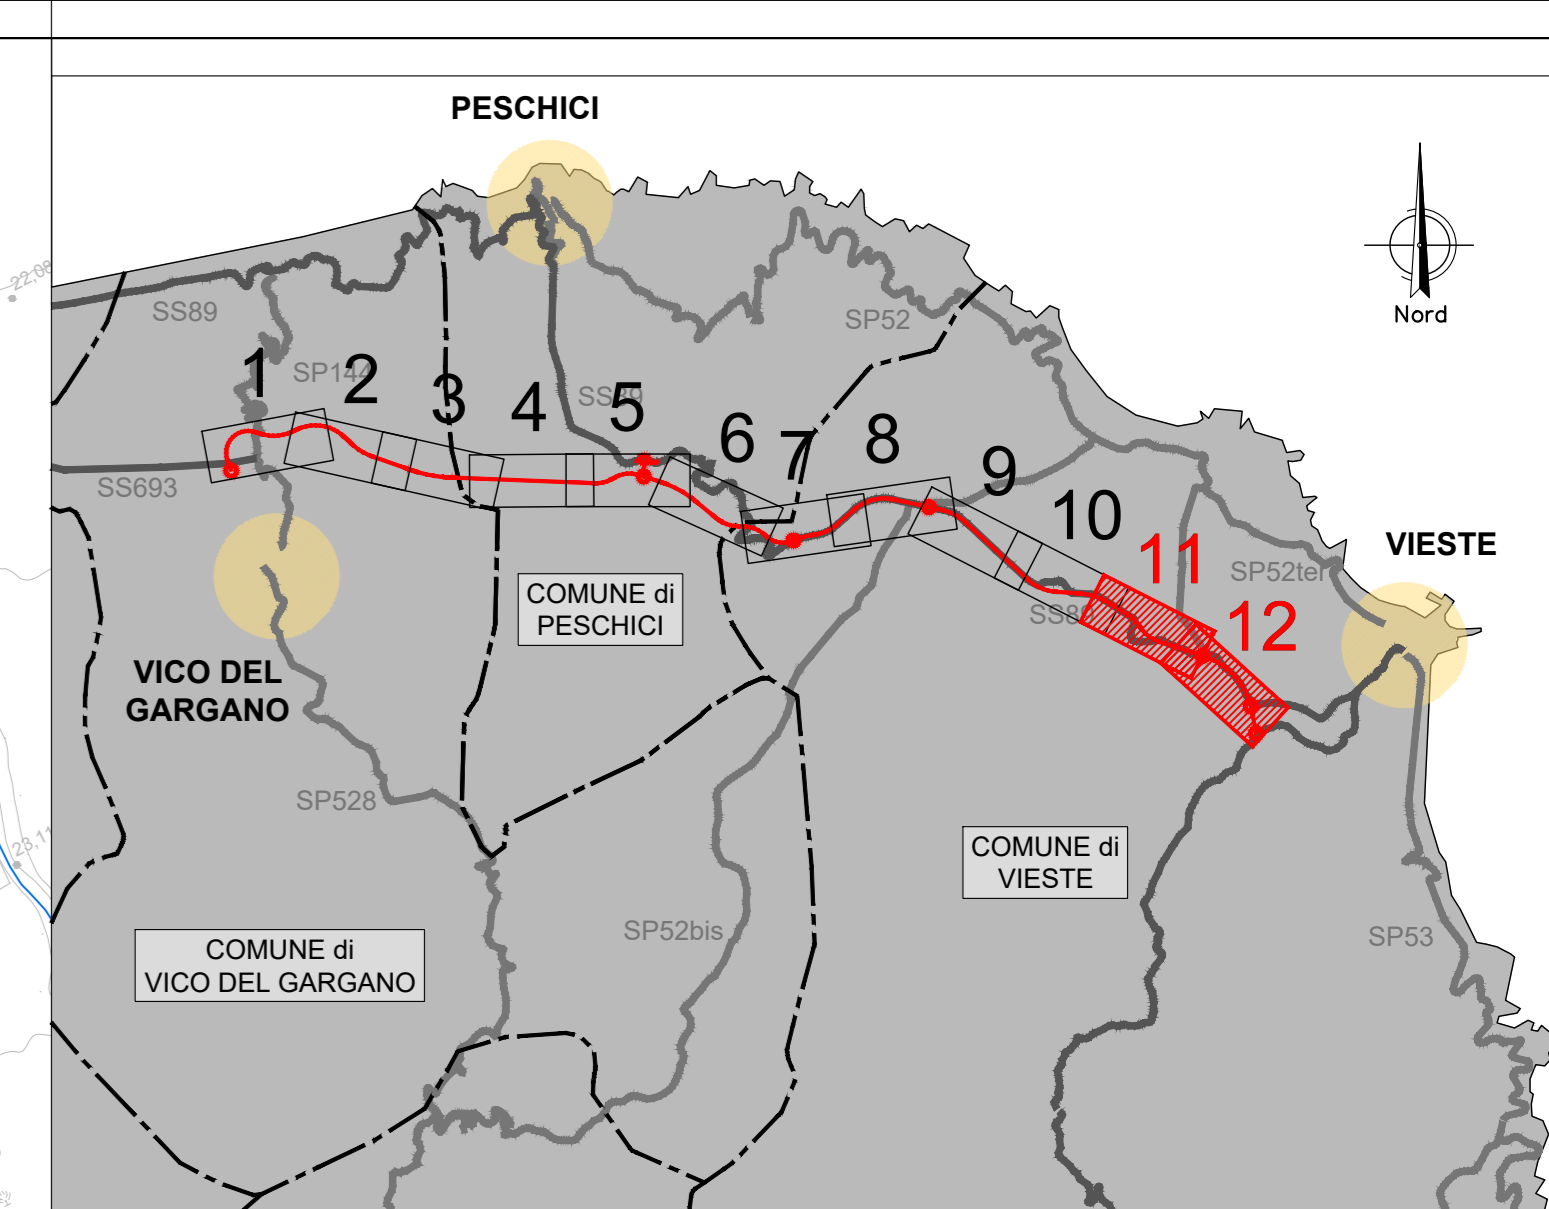

LEGENDA

- ASSE DI PROGETTO
- Gallerie
- Viadotti
- SS ESISTENTI
- SP ESISTENTI

Rotatoria "F" - VIESTE LOC. CALMA  
Pk 17+148,15 km

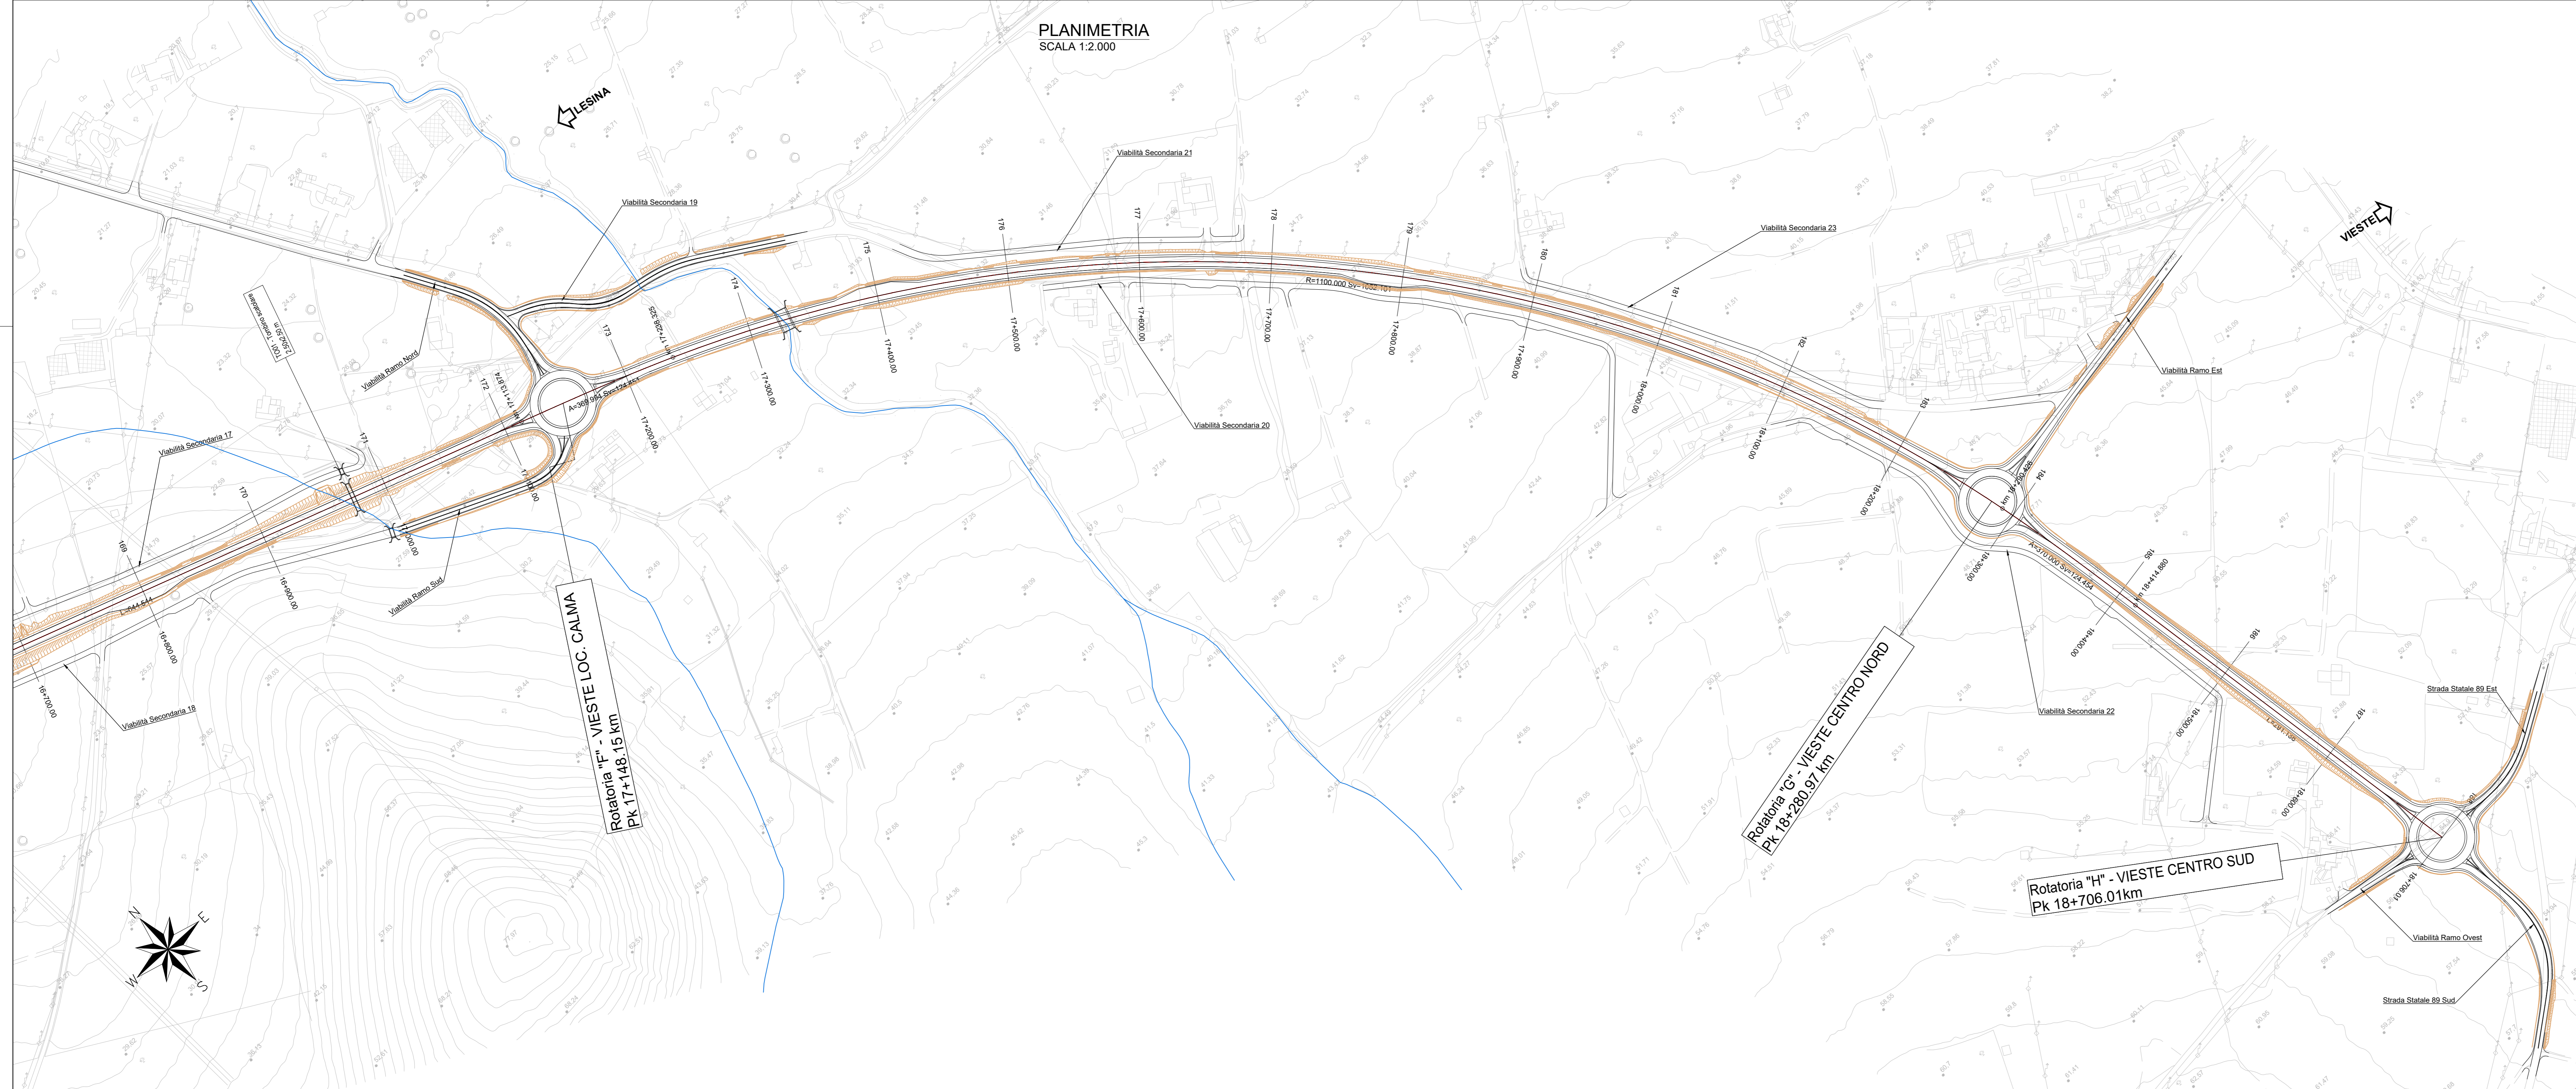

PLANIMETRIA  
SCALA 1:2.000



*Direzione Progettazione e Realizzazione Lavori*

**Lavori di razionalizzazione della viabilità di S. Giovanni Rotondo e realizzazione dell'asta di collegamento da San Giovanni Rotondo al capoluogo dauno - 4° Stralcio - S.S. 693 SVV del Gargano - S.S. 89 Garganica - Collegamento Vico del Gargano - Mattinata Tratto Vico del Gargano - Vieste**

**PROGETTO DI FATTIBILITA' TECNICO ECONOMICA** COD. BA322

PROGETTAZIONE: ATI SINTAGMA - SIPAL - TECNIC - GDG - ICARIA - AMBIENTE

IL RESPONSABILE DELL'INTEGRAZIONE DELLE PRESTAZIONI SPECIALISTICHE: Dott. Ing. Marco Grassini		IL GRUPPO DI PROGETTAZIONE: <b>Sintagma</b>	
IL PROGETTISTA: Dott. Ing. Elena Barabacci Ordine degli Ingegneri della Prov. di Perugia n° A3137		IL MANDATARIO: <b>TECNIC</b> Dott. Ing. A. Tundo Dott. Ing. C. Sanna Dott. Ing. F. Mariani Dott. Ing. F. Sestini Dott. Ing. M. Sestini	
IL GEOLOGO: Dott. Geol. Antonino Belsante Ordine dei Geologi della Regione Calabria n° 218		IL COORDINATORE PER LA SICUREZZA IN FASE DI PROGETTAZIONE: Dott. Ing. Filippo Rimbiccio Ordine degli Ingegneri della Prov. di Perugia n° A1373	
IL RESPONSABILE DI PROGETTO: Dott. Ing. Marianna Grillo		IL COLLABORATORE DEL R.U.P.: Dott. Ing. Alberto Santolucito	
IL R.U.P.: Dott. Ing. Rocco Lapenta		IL RESPONSABILE DEI SERVIZI: <b>MARINO GRANIERI</b> Dott. Ing. M. Pizzani Dott. Arch. M. Pizzani M.T. Colonna	
PROTOCOLLO		DATA	

**PROGETTO INFRASTRUTTURA  
PROGETTO STRADALE ASSE PRINCIPALE**

Planimetria di progetto tratto Vico del Gargano-Vieste - Tav. 6 di 6

CODICE PROGETTO <b>BA322</b>	NOME FILE <b>700-PS01-TR-PP06-A</b>	REVISIONE <b>A</b>	SCALA: <b>1:2.000</b>
PROGETTO <b>F</b>	CODICE <b>T00P011TRA</b>		
F. 22	<b>PP06</b>		

A	Emissione	07/2022	M. De. Fusi	S. Sestini	A. Grassini
REV.	DESCRIZIONE	DATA	REDATTO	VERIFICATO	APPROVATO