



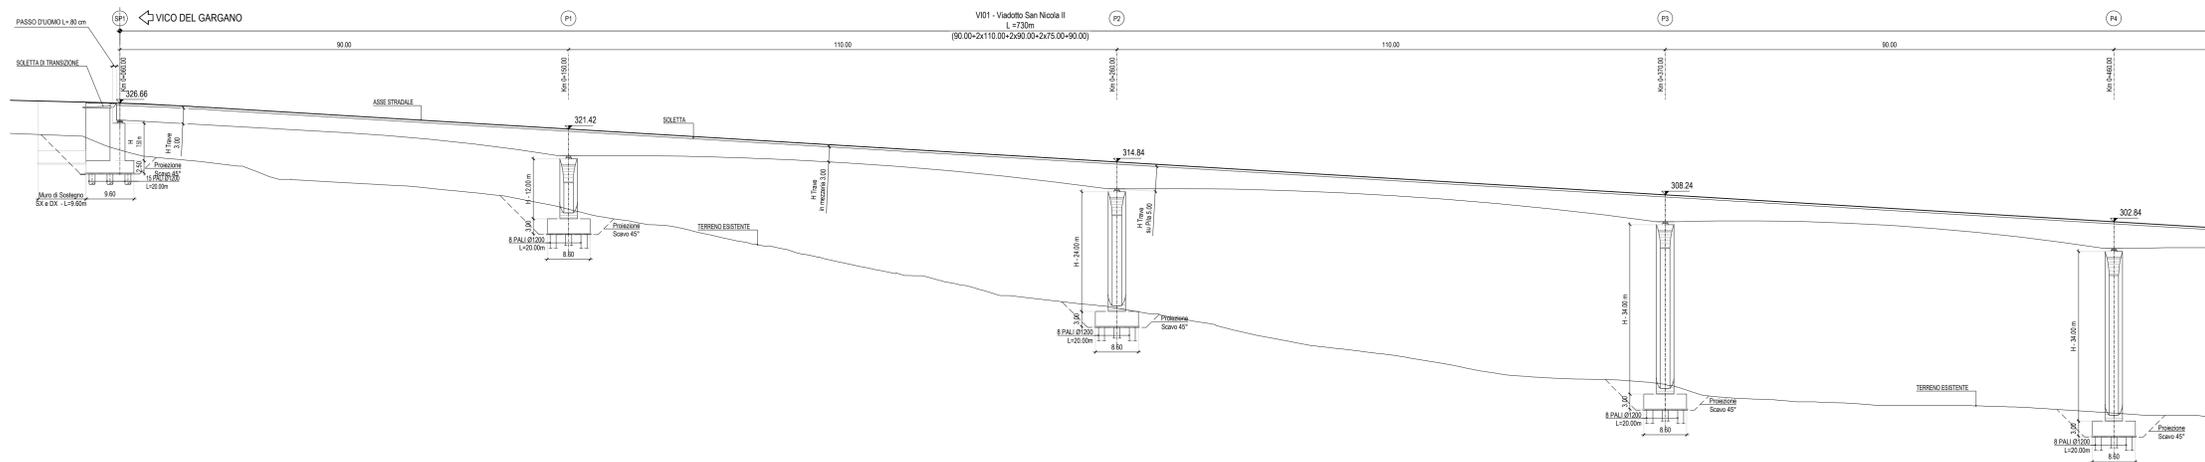



SEZIONE LONGITUDINALE  
scala 1:500

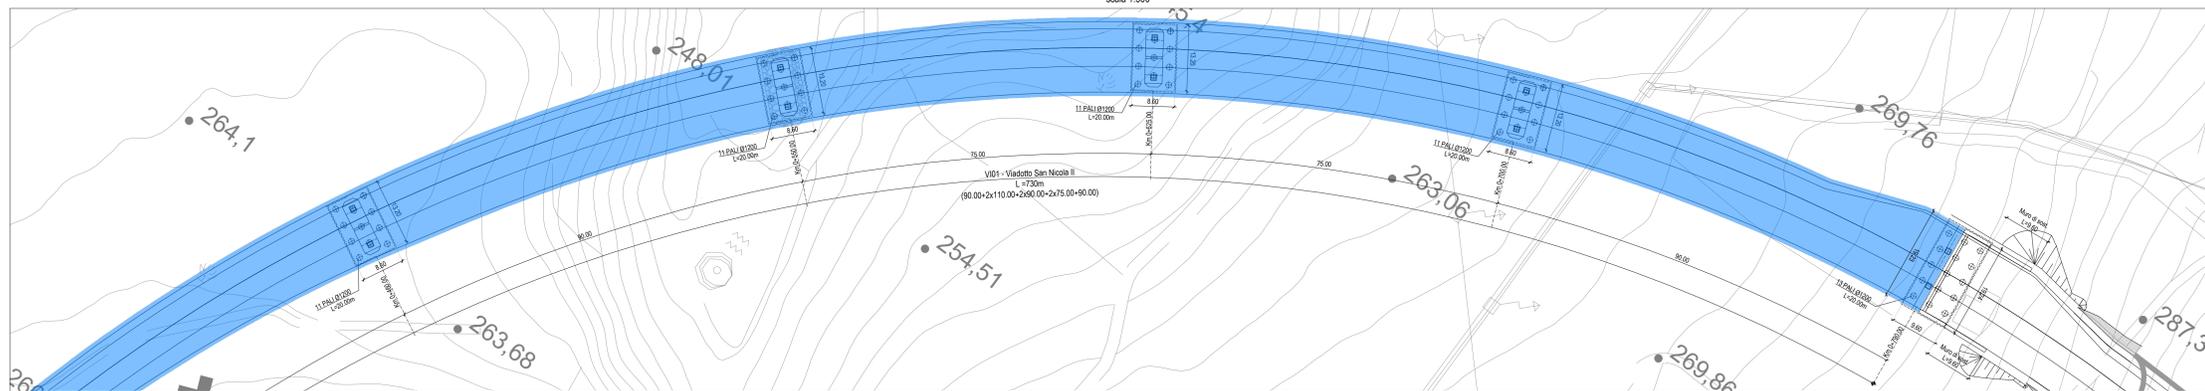

PIANTA  
scala 1:500



SEZIONE LONGITUDINALE  
scala 1:500

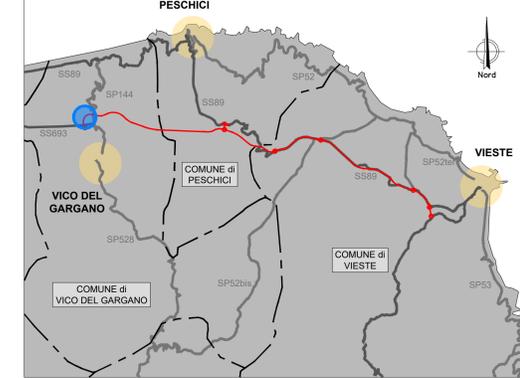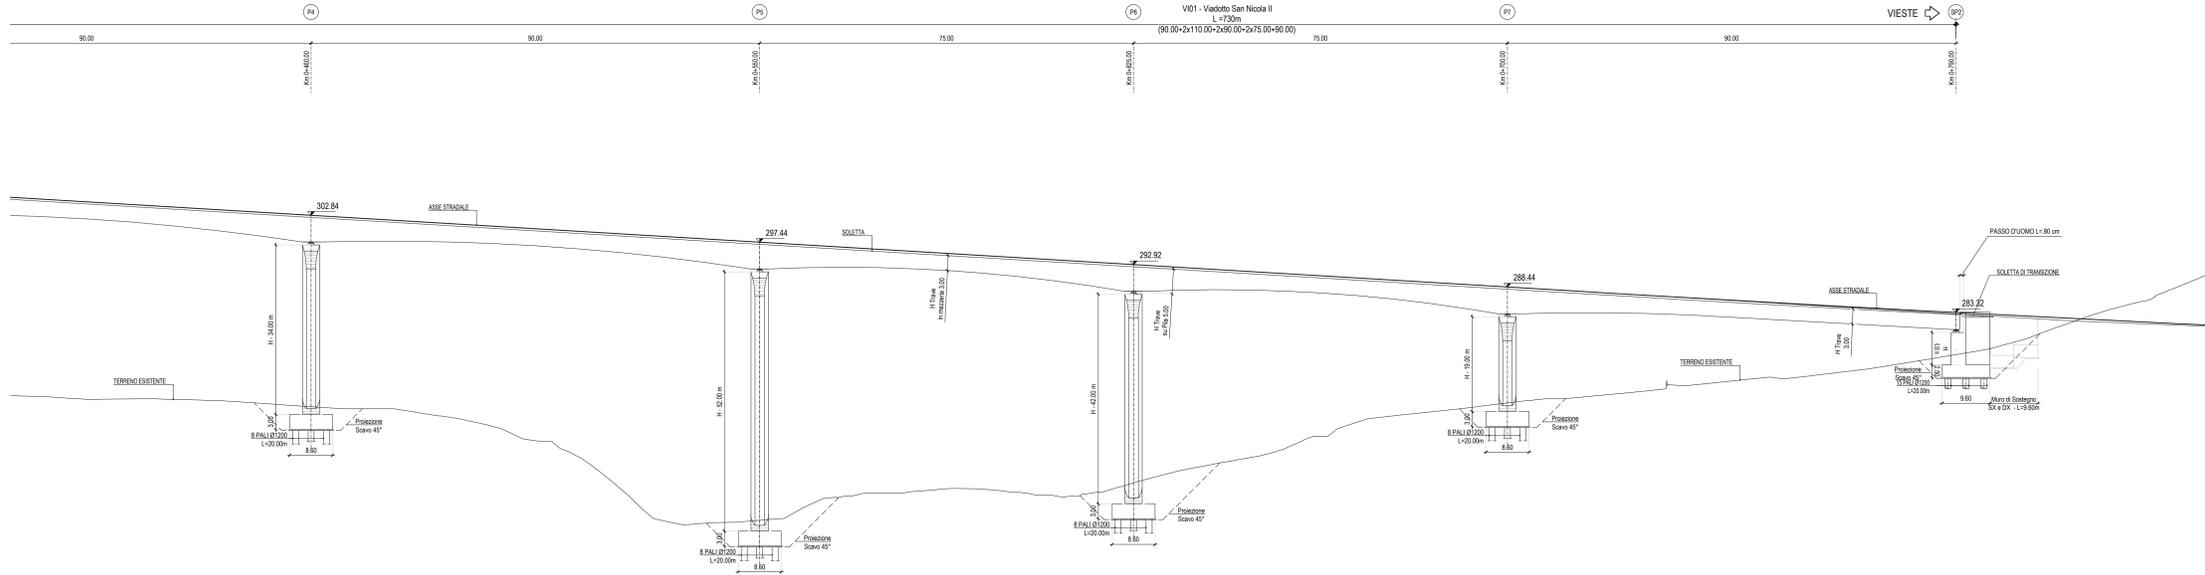

STRALCIO PLANIMETRICO  
scala 1:5000



**Sanas**  
GRUPPO IS ITALIANE  
Direzione Progettazione e Realizzazione Lavori

**Lavori di razionalizzazione della viabilità di S. Giovanni Rotondo e realizzazione dell'asta di collegamento da San Giovanni Rotondo al capoluogo dauno - 4° Stralcio - S.S. 693 SVV del Gargano - S.S. 89 Garganica - Collegamento Vico del Gargano - Mattinata Tratto Vico del Gargano - Vieste**

**PROGETTO DI FATTIBILITA' TECNICO ECONOMICA** COD BA322

PROGETTAZIONE: ATI SINTAGMA - SIPAL - TECNIC - GDG - ICARIA - AMBIENTE

<p>IL RESPONSABILE DELL'INTEGRAZIONE DELLE PRESTAZIONI SPECIALISTICHE: Dot. Ing. Neri Grieri</p> <p>IL PROGETTISTA: Dot. Ing. Adriano Turo Ordine degli Ingegneri della Prov. di Taranto n° 1400</p> <p>IL GEOLOGO: Dot. Geol. Romano Beltramo Ordine dei Geologi della Regione Calabria n° 238</p> <p>IL COORDINATORE PER LA SICUREZZA IN FASE DI PROGETTAZIONE: Dot. Ing. Filippo Panfilio Ordine degli Ingegneri della Prov. di Perugia n° 43373</p> <p>IL RESPONSABILE DI PROGETTO: Dot. Ing. Marianna Grisolia</p> <p>IL COLLABORATORE DEL R.U.P.: Dot. Ing. Alberto Sarchisio</p> <p>IL R.U.P.: Dot. Ing. Rocco Lapenta</p>	<p>MANDATARIO: Sintagma</p> <p>TECNIC</p> <p>ICARIA</p> <p>AMBIENTE</p>
---	---

PROTOCOLLO DATA

**VIADOTTI**  
VI01 - Viadotto San Nicola II  
Pianta e sezione longitudinale

CODICE PROGETTO	PROGETTO	REV.	EMMISSIONE	DATA	REDAITTO	VERIFICATO	APPROVATO
BA322	F 22			05/2022	J. Turpio	A. Turo	A. Grisolia