
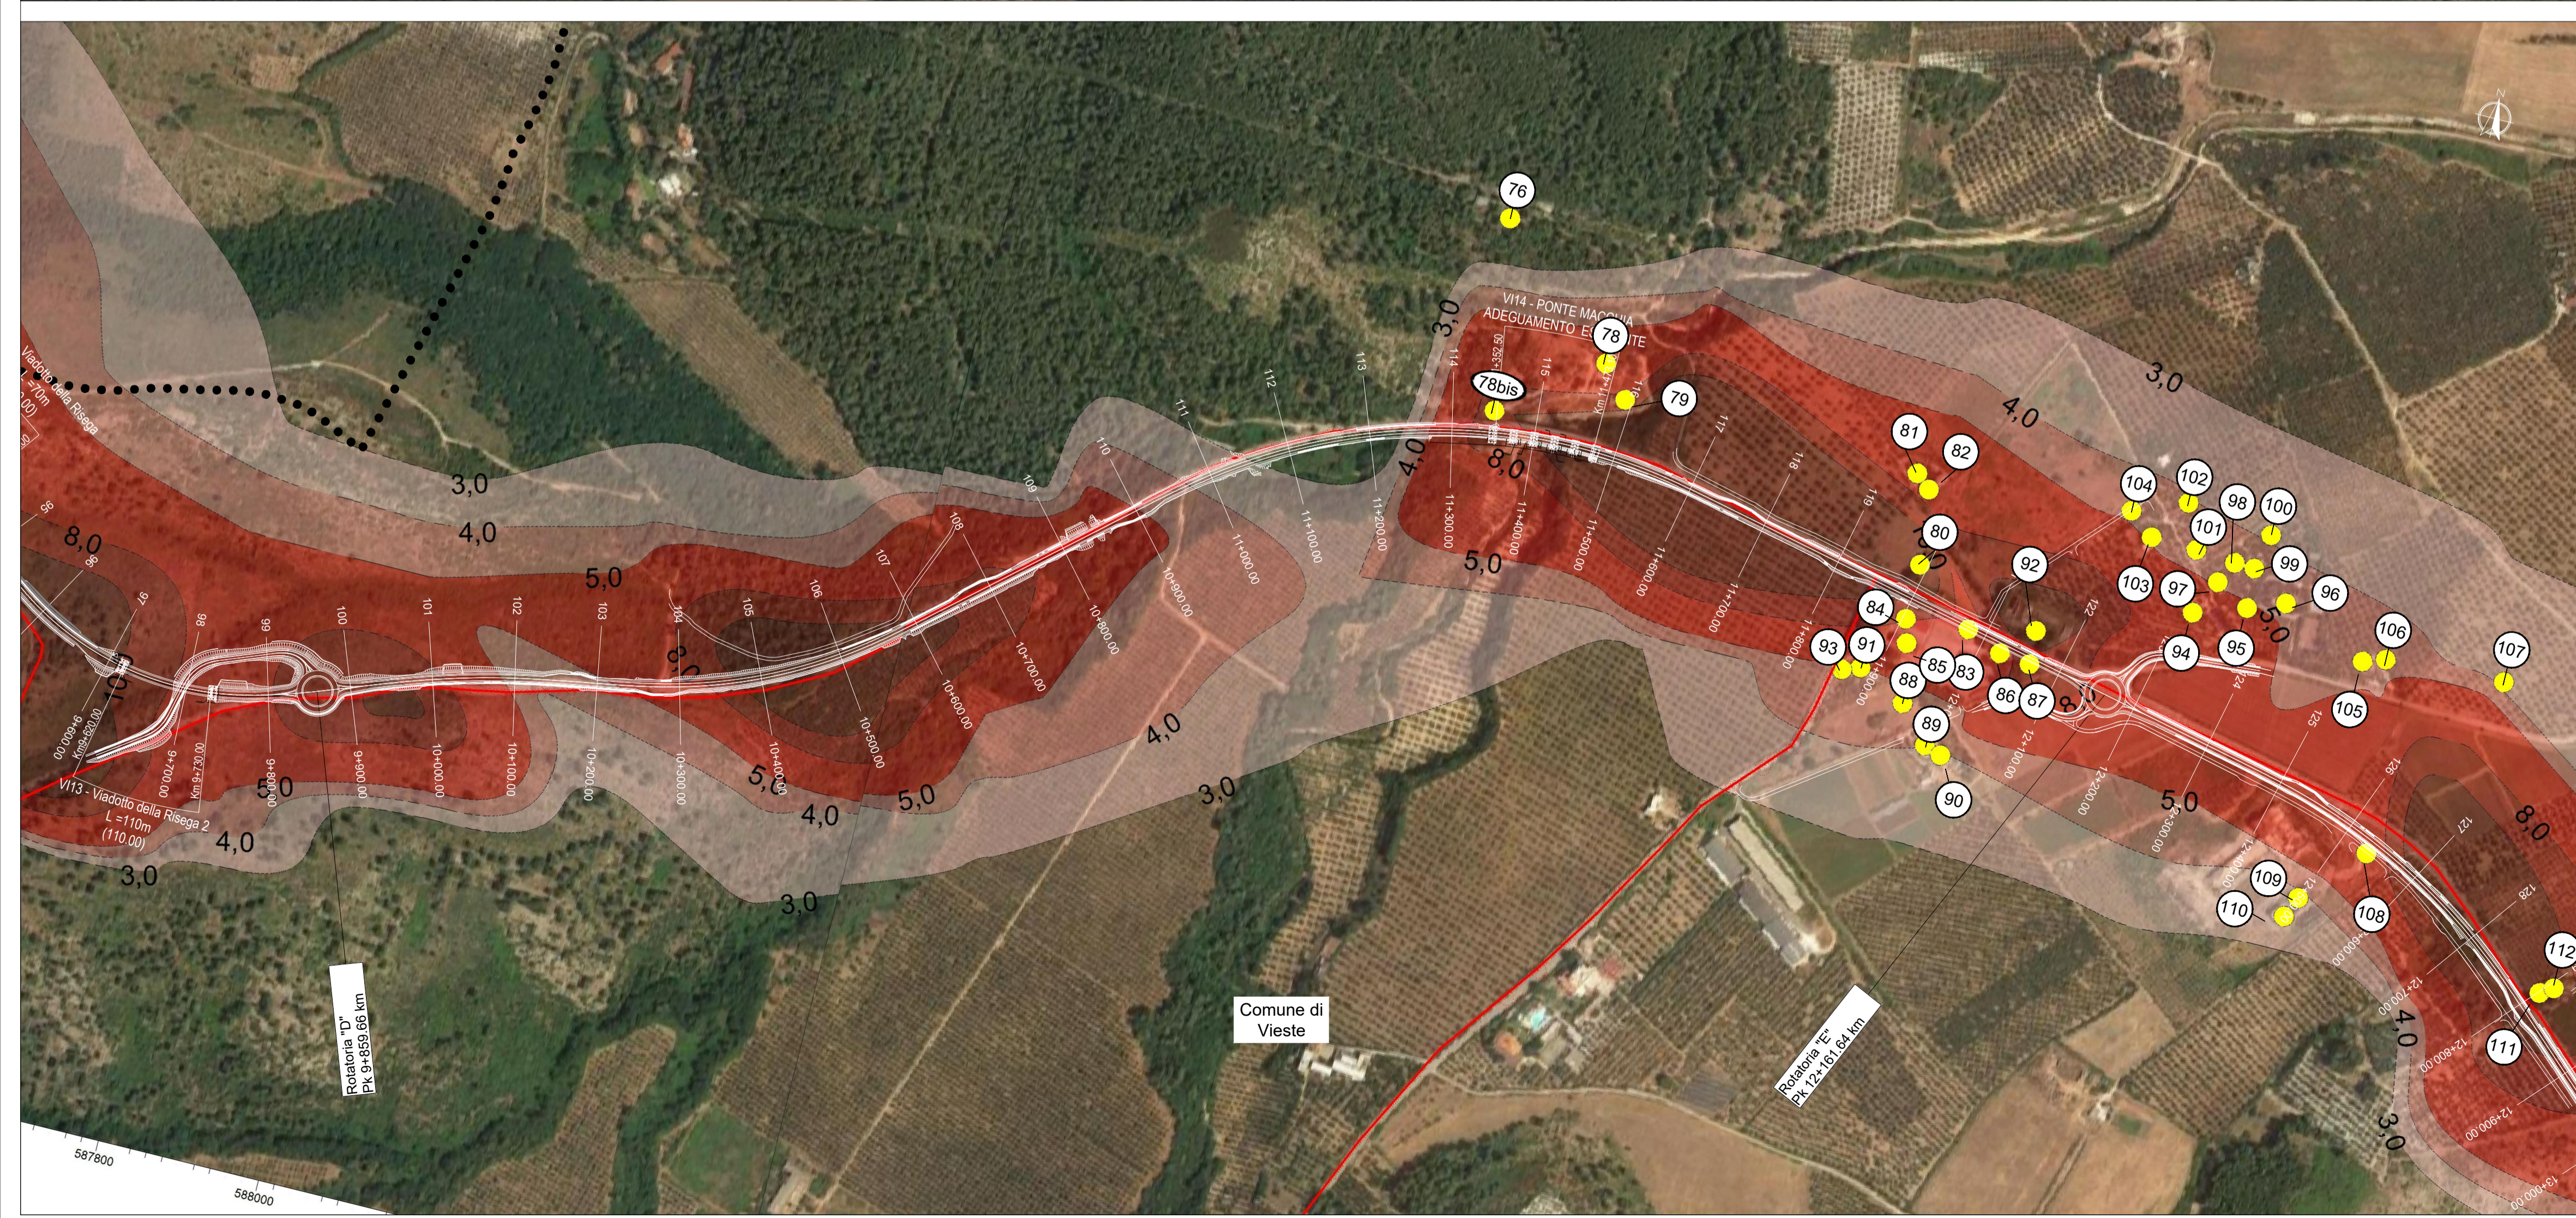


**LEGENDA**

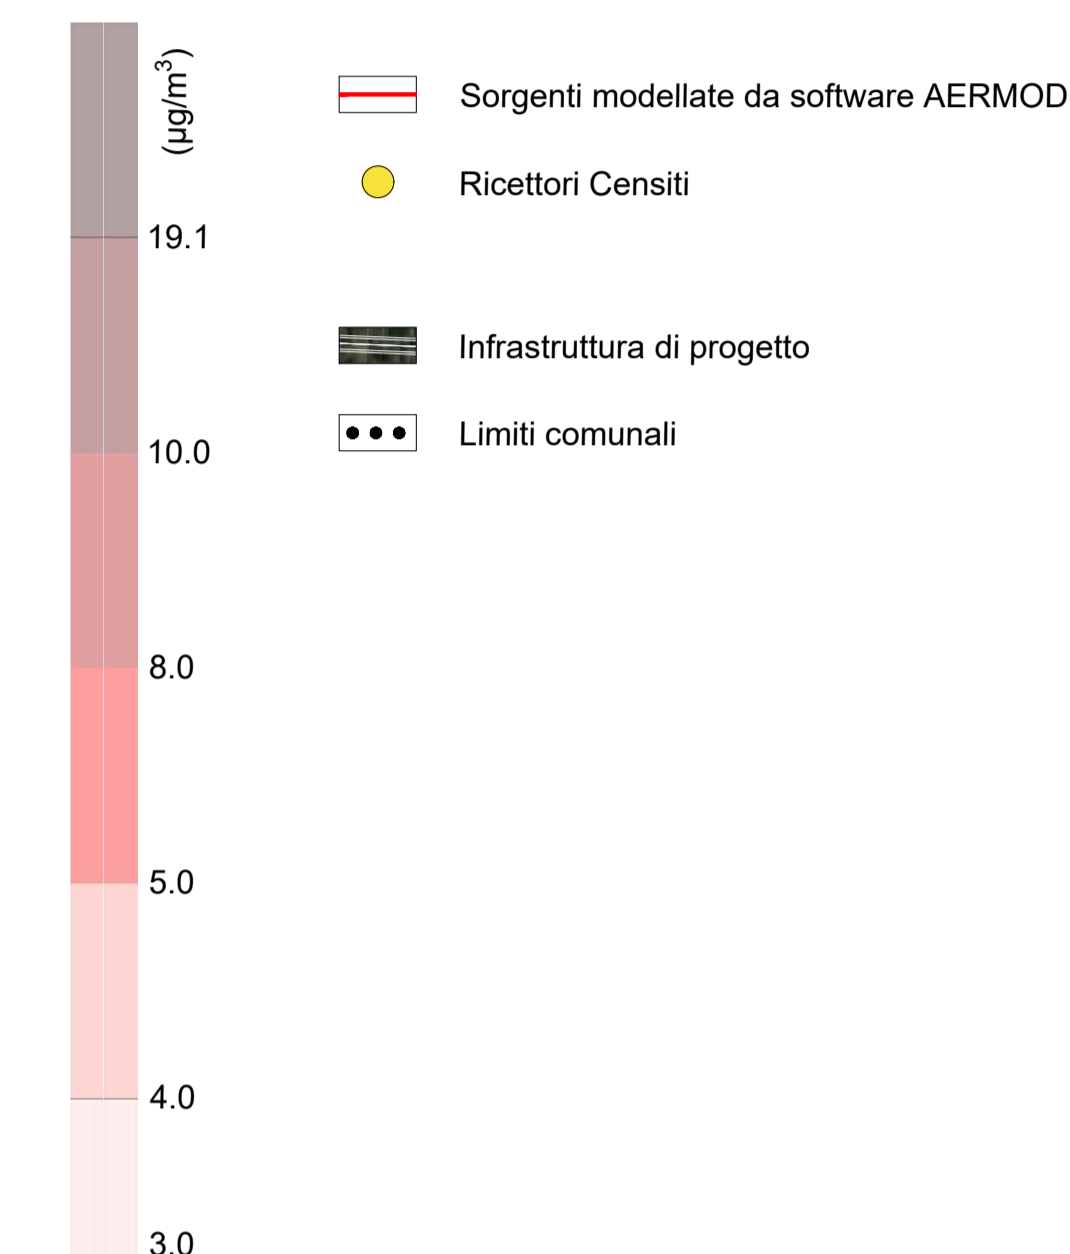

**Sanas**  
GRUPPO FS ITALIANE

*Direzione Progettazione e Realizzazione Lavori*

**Lavori di razionalizzazione della viabilità di S. Giovanni Rotondo e realizzazione dell'asta di collegamento da San Giovanni Rotondo al capoluogo dauno - 4° Stralcio - S.S. 693 SVV del Gargano - S.S. 89 Garganica - Collegamento Vico del Gargano - Mattinata Tratto Vico del Gargano - Vieste**

**PROGETTO DI FATTIBILITA' TECNICO ECONOMICA** COD. BA322

PROGETTAZIONE: ATI SINTAGMA - SIPAL - TECNIC - GDG - ICARIA - AMBIENTE

<p><b>IL RESPONSABILE DELL'INTEGRAZIONE DELLE PRESTAZIONI SPECIALISTICHE:</b> Dott. Ing. Nando Granieri Ordine degli Ingegneri della Prov. di Perugia n° A351</p> <p><b>IL PROGETTISTA:</b> Dott. Ing. Sascia Canale Ordine degli Ingegneri della Prov. di Roma A7834</p> <p><b>IL GEOLOGO:</b> Dott. Geol. Domenico Belcastro Ordine dei Geologi della Regione Calabria n° 218</p> <p><b>IL COORDINATORE PER LA SICUREZZA IN FASE DI PROGETTAZIONE:</b> Dott. Ing. Filippo Pambiano Ordine degli Ingegneri della Prov. di Perugia n° A1373</p> <p><b>IL RESPONSABILE DI PROGETTO:</b> Dott. Ing. Marianna Grisolia</p> <p><b>IL COLLABORATORE DEL R.U.P.:</b> Dott. Ing. Alberto Santeramo</p> <p><b>IL R.U.P.:</b> Dott. Ing. Rocco Lapenta</p>	<p><b>IL GRUPPO DI PROGETTAZIONE:</b></p> <p><b>MANDATARIA:</b> <b>Sintagma</b> Dott. Ing. N. Granieri Dott. Ing. V. Truffini Dott. Arch. F. Berri Nelli Dott. Ing. A. Braccini Dott. Ing. E. Barilotti Dott. Ing. L. Spaccini Dott. Ing. G. Casavacchia Dott. Geol. G. Corrao Dott. Ing. F. Durastanti Dott. Arch. M. Abram Dott. Arch. C. Presutti Dott. Agr. F. Berri Nelli Dott. M. De Tursi</p> <p><b>MANDANTI:</b> <b>SIPAL</b> Dott. Ing. A. Turso Dott. Ing. J. Turaglio Dott. Ing. F. Stoppa Dott. Ing. A. Diapiero <b>TECNIC</b> Dott. Ing. S. Canale Dott. Ing. C. Sanna Dott. Ing. C. Nardi Dott. Ing. F. Volonino Dott. Ing. M. Schirone <b>ICARIA</b> Dott. Ing. V. Rotisciani Dott. Ing. F. Mascioli Dott. Ing. G. Pulli Dott. Ing. V. Piumo <b>ambiente</b> Dott. Ing. A. Lucioni Dott. Arch. M. Paglini Dott. Arch. F. Mariani Dott. Arch. M. Pizzato Agr. M. T. Colacorelli</p>
---	---

PROTOCOLLO: DATA

**ANALISI AMBIENTALE**  
**ATMOSFERA**  
**Planimetria Propagazione inquinanti - Media NOx Annuale - Stato di fatto - Ante Operam - Tav. 2 di 3**

CODICE PROGETTO	NOME FILE	REVISIONE	SCALA:
BA322	T00IA04AMBPL02	A	1:5.000
PROGETTO	LIV. PROG. ANNO	DATA	REDDATTO
BA322	F 22	02/2022	C. Sanna
REV.	DESCRIZIONE	DATA	VERIFICATO
A	Emissione	02/2022	S. Canale
			N. Granieri