
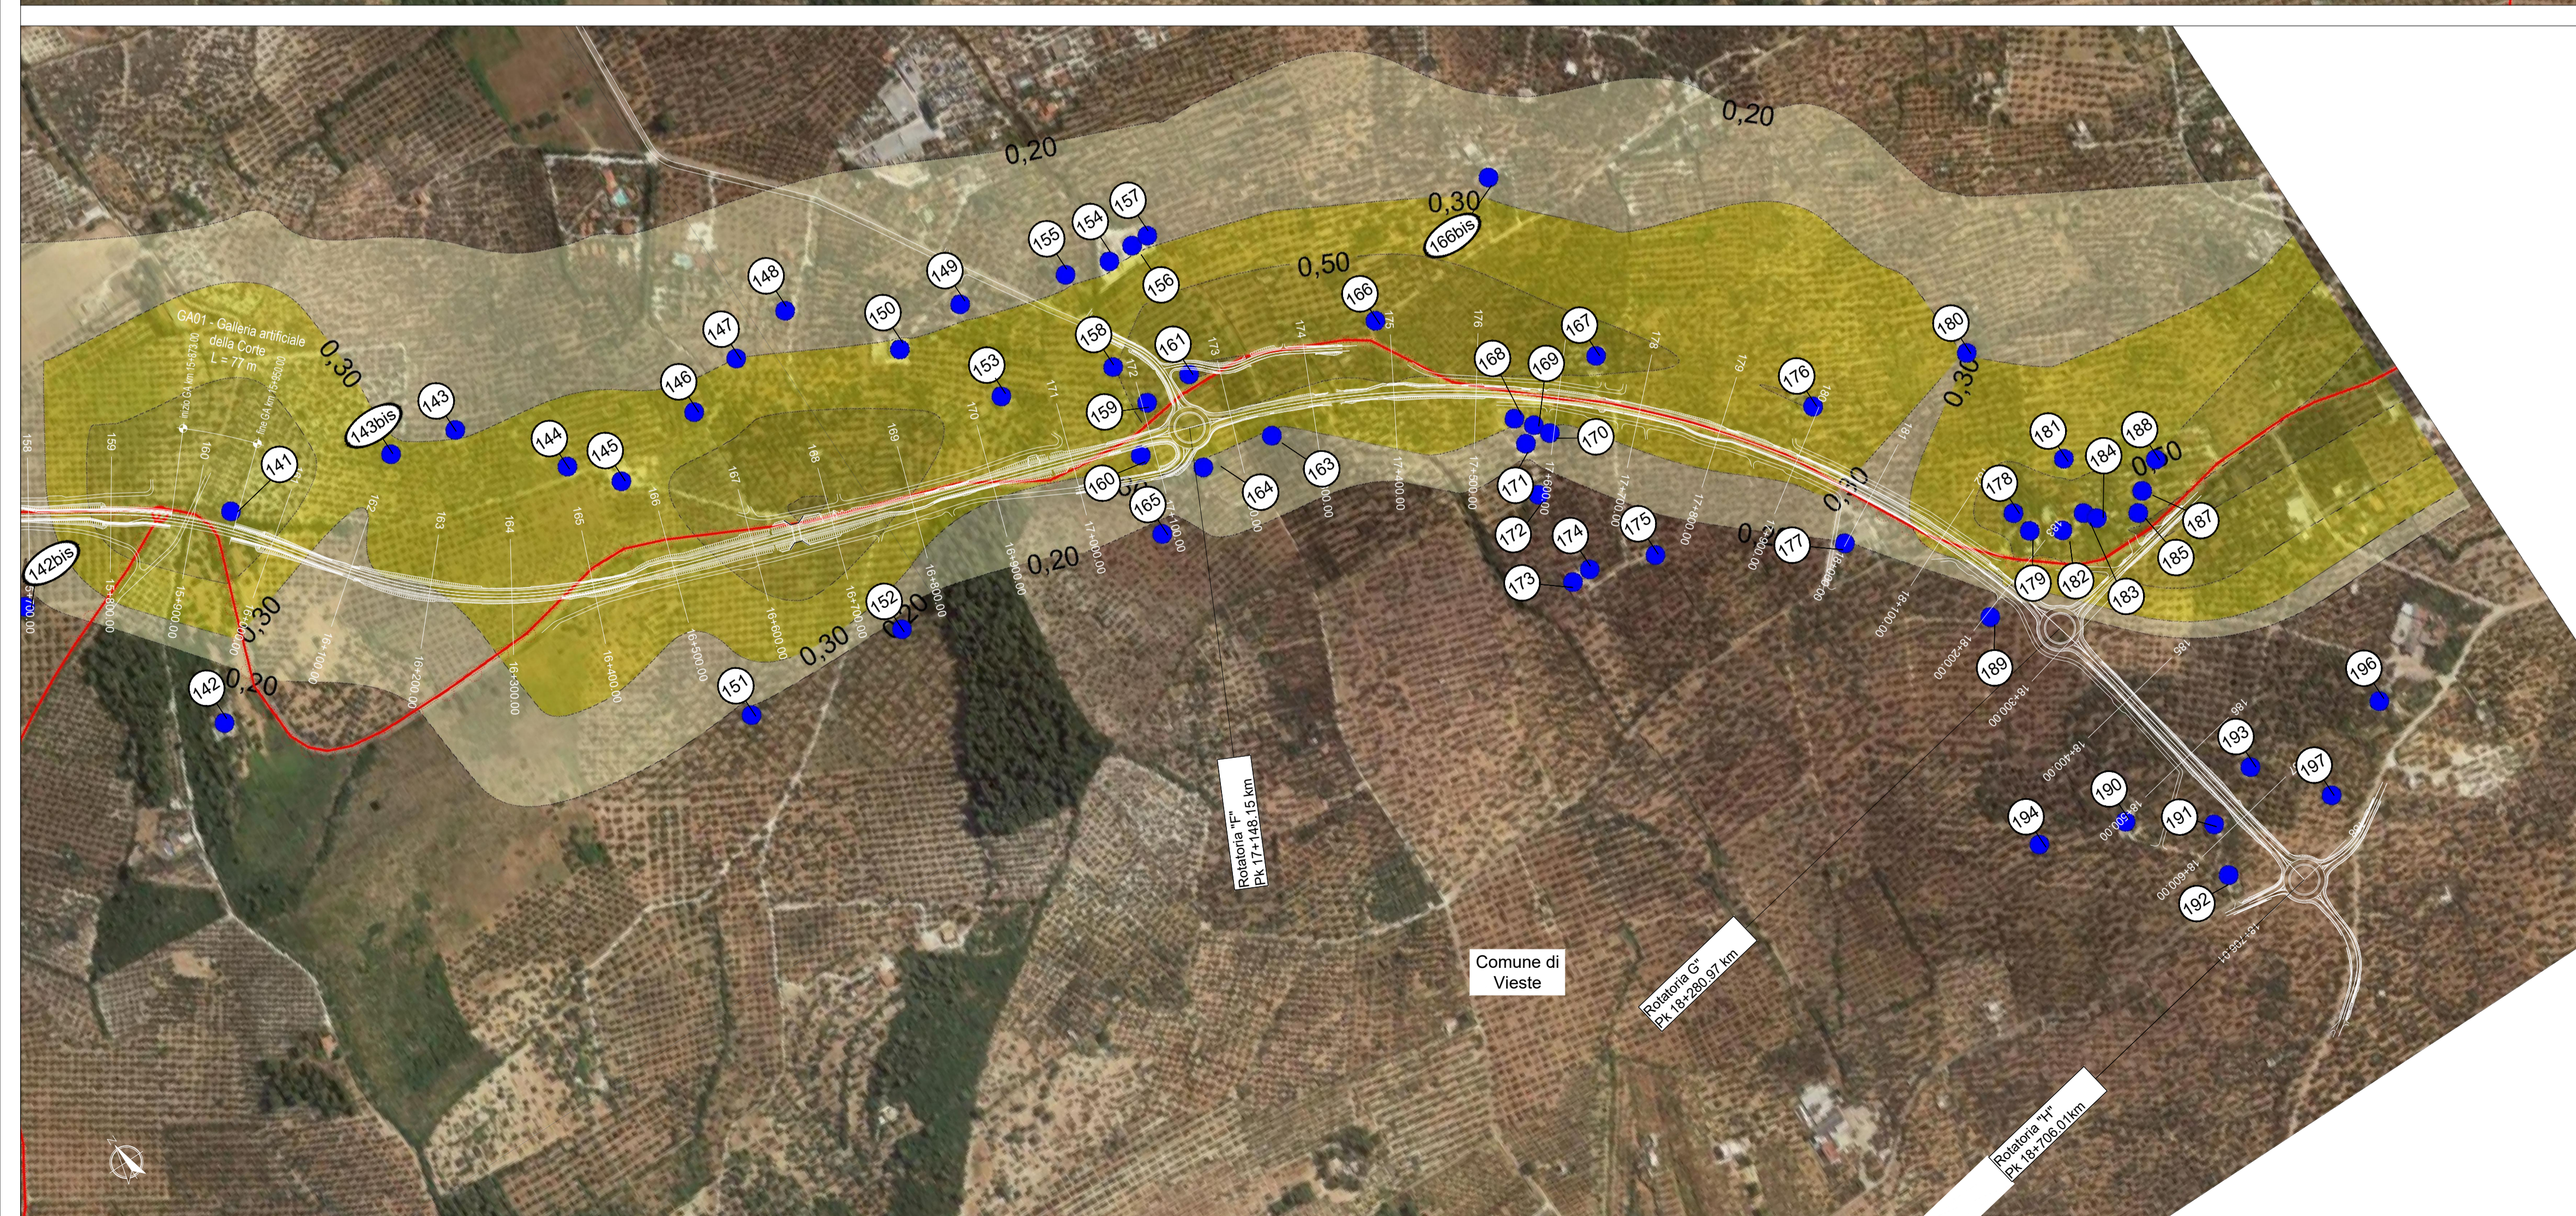


**LEGENDA**

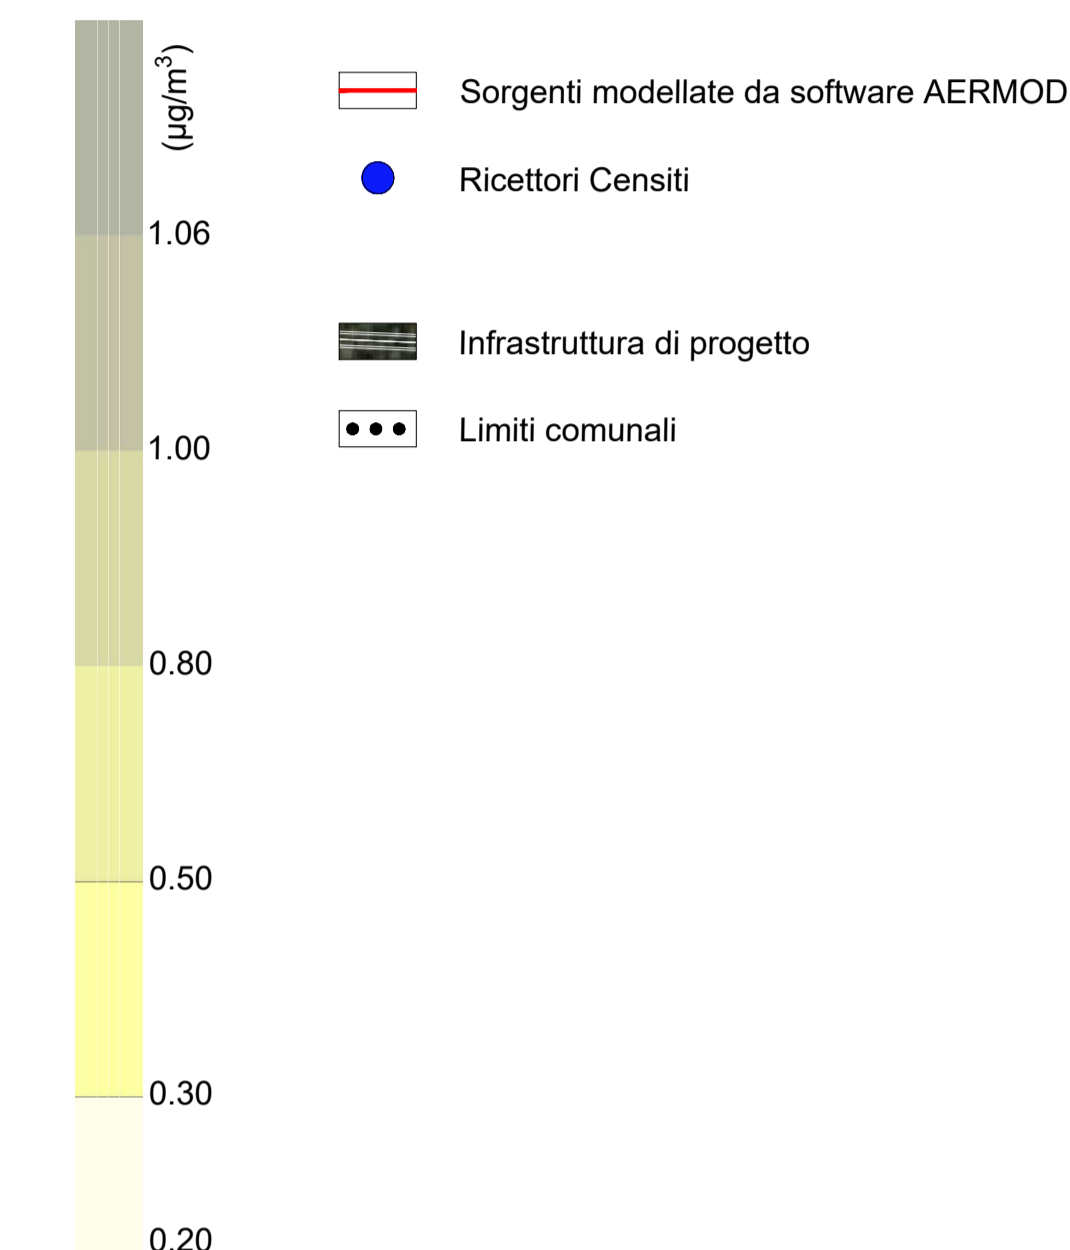

**Sanas**  
GRUPPO FS ITALIANE

*Direzione Progettazione e Realizzazione Lavori*

**Lavori di razionalizzazione della viabilità di S. Giovanni Rotondo e realizzazione dell'asta di collegamento da San Giovanni Rotondo al capoluogo dauno - 4° Stralcio - S.S. 693 SVV del Gargano - S.S. 89 Garganica - Collegamento Vico del Gargano - Mattinata Tratto Vico del Gargano - Vieste**

**PROGETTO DI FATTIBILITA' TECNICO ECONOMICA** COD. BA322

PROGETTAZIONE: ATI SINTAGMA - SIPAL - TECNIC - GDG - ICARIA - AMBIENTE

IL RESPONSABILE DELL'INTEGRAZIONE DELLE PRESTAZIONI SPECIALISTICHE:  
Dott. Ing. Nando Granieri  
Ordine degli Ingegneri della Prov. di Perugia n° A351

IL PROGETTISTA:  
Dott. Ing. Sascia Canale  
Ordine degli Ingegneri della Prov. di Roma A7834

IL GEOLOGO:  
Dott. Geol. Domenico Belcastro  
Ordine dei Geologi della Regione Calabria n° 218

IL COORDINATORE PER LA SICUREZZA IN FASE DI PROGETTAZIONE:  
Dott. Ing. Filippo Pambiano  
Ordine degli Ingegneri della Prov. di Perugia n° A1373

IL RESPONSABILE DI PROGETTO  
Dott. Ing. Marianna Grisolia

IL COLLABORATORE DEL R.U.P.  
Dott. Ing. Alberto Santerico

IL R.U.P.  
Dott. Ing. Rocco Lapenta

PROTOCOLLO DATA

**Sintagma**  
Dott. Ing. N. Granieri  
Dott. Ing. V. Truffini  
Dott. Arch. F. Berri Nelli  
Dott. Arch. A. Braccini  
Dott. Ing. E. Barilobacci  
Dott. Ing. L. Spaccini  
Dott. Ing. G. Casavochia  
Dott. Geol. F. Durastanti  
Dott. Arch. M. Abram  
Dott. Arch. C. Prescutti  
Dott. Agr. F. Berri Nelli  
Dott. M. De Tursi

**SIPAL**  
Dott. Ing. A. Turso  
Dott. Ing. J. Turaglio  
Dott. Ing. F. Stoppa  
Dott. Ing. A. Diaperro

**TECNIC**  
Consulenti Ingegneri  
Prof. Ing. S. Canale  
Dott. Ing. C. Sanna  
Dott. Ing. C. Nardi  
Dott. Ing. F. Volonino  
Dott. Ing. M. Schirone

**ICARIA**  
società di ingegneria  
Dott. Ing. V. Rotisciani  
Dott. Ing. F. Macchioni  
Dott. Ing. G. Pulli  
Dott. Ing. V. Piunno

**ambiente**  
Dott. Ing. A. Lucioni  
Dott. Arch. M. Paglini  
Dott. Arch. F. Mariani  
Dott. Arch. M. Pizzato  
Agr. M.T. Coliccioli

**INGEGNERI DELLA PROVINCIA DI PERUGIA**  
DOTTORI INGEGERI  
**NANDO GRANIERI**  
SETTORE CIVILE E AMBIENTALE  
SETTORE INCA INFORMATICA

**ANALISI AMBIENTALE**  
**ATMOSFERA**  
Planimetria Propagazione inquinanti - Media PM2.5 Annuale - Stato di fatto - Ante Operam - Tav. 3 di 3

CODICE PROGETTO		NOME FILE		REVISIONE	SCALA:
PROGETTO	LIV. PROG. ANNO	T00IA04AMBPL12-A		A	1:5.000
BA322	F 22	CODICE ELAB. T00IA04AMBPL12			
A	Emissione	02/2022	C. Sanna	S. Canale	N. Granieri
REV.	DESCRIZIONE	DATA	REDATTO	VERIFICATO	APPROVATO