
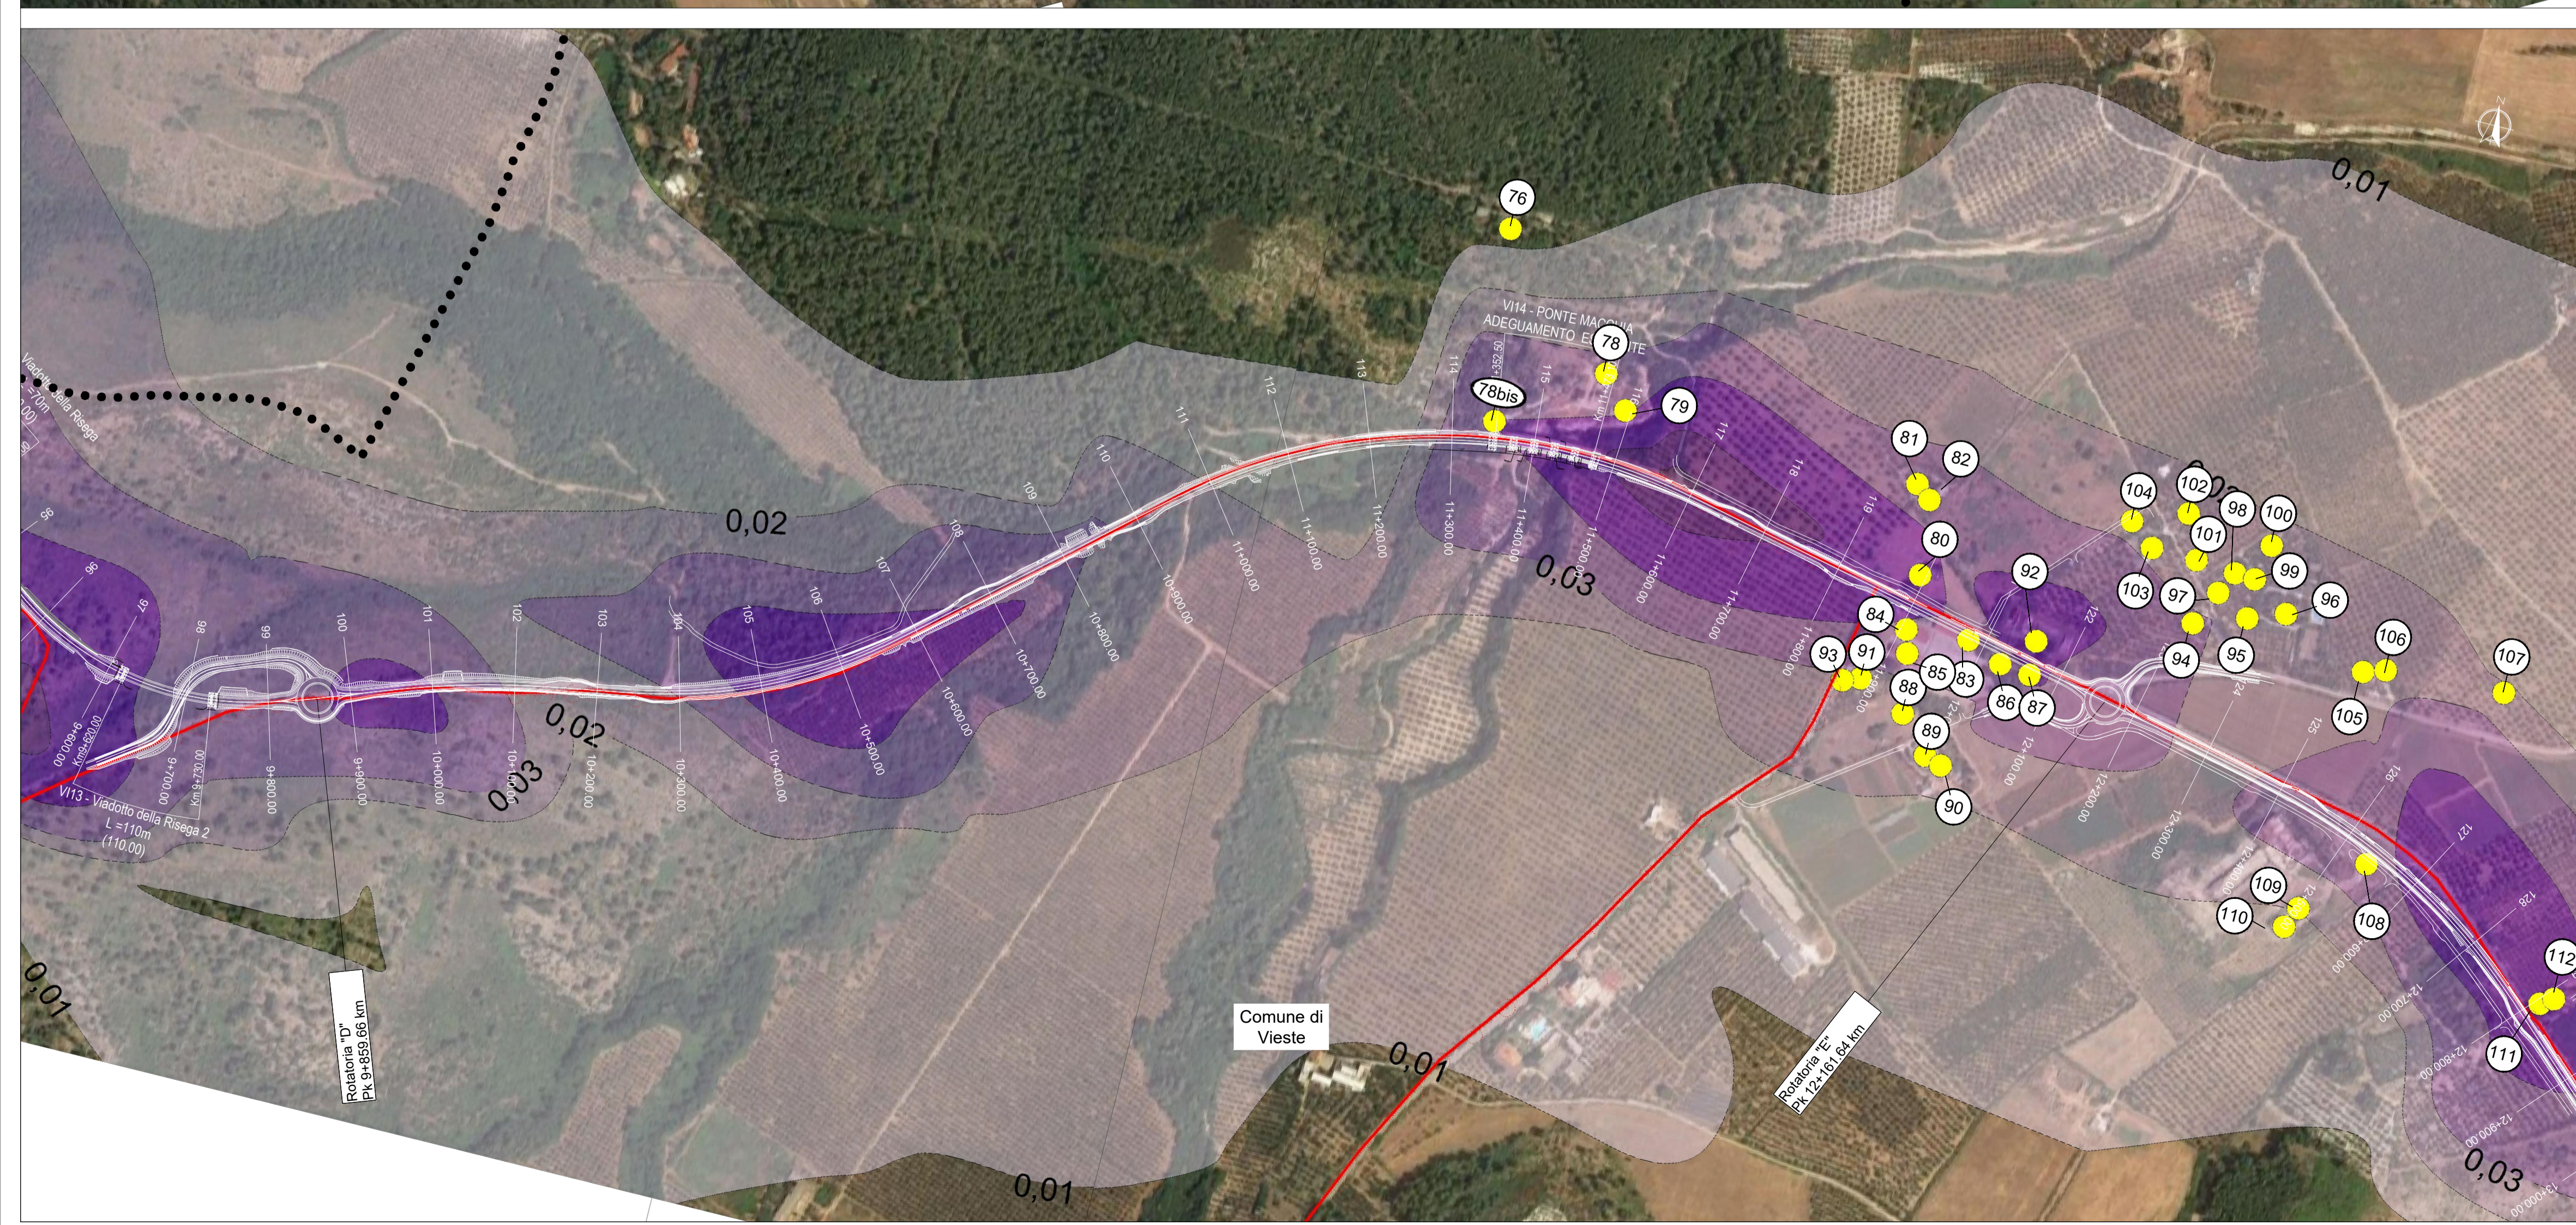


LEGENDA

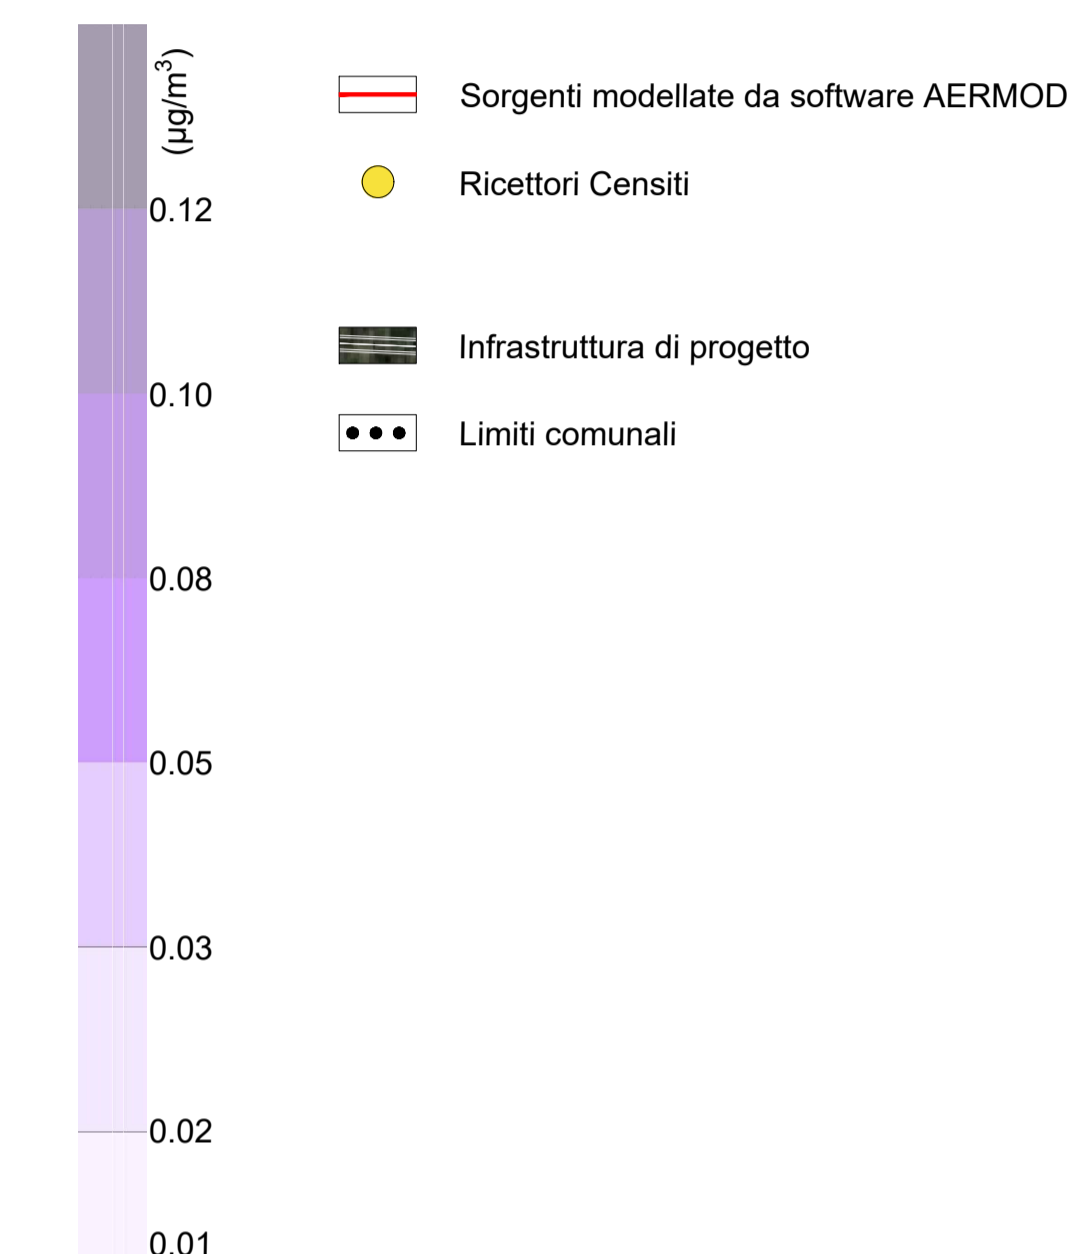

Sanas
GRUPPO FS ITALIANI

Direzione Progettazione e Realizzazione Lavori

Lavori di razionalizzazione della viabilità di S. Giovanni Rotondo e realizzazione dell'asta di collegamento da San Giovanni Rotondo al capoluogo dauno - 4° Stralcio - S.S. 693 SVV dal Gargano - S.S. 89 Garganica - Collegamento Vico del Gargano - Mattinata Tratto Vico del Gargano - Vieste

PROGETTO DI FATTIBILITA' TECNICO ECONOMICA COD. BA322

PROGETTAZIONE: ATI SINTAGMA - SIPAL - TECNIC - GDG - ICARIA - AMBIENTE

<p>IL RESPONSABILE DELL'INTEGRAZIONE DELLE PRESTAZIONI SPECIALISTICHE: Dott. Ing. Nando Granieri Ordine degli Ingegneri della Prov. di Perugia n° A351</p> <p>IL PROGETTISTA: Dott. Ing. Sascia Canale Ordine degli Ingegneri della Prov. di Roma A7834</p> <p>IL GEOLOGO: Dott. Geol. Domenico Belcastro Ordine dei Geologi della Regione Calabria n° 218</p> <p>IL COORDINATORE PER LA SICUREZZA IN FASE DI PROGETTAZIONE: Dott. Ing. Filippo Pambiano Ordine degli Ingegneri della Prov. di Perugia n° A1373</p> <p>IL RESPONSABILE DI PROGETTO Dott. Ing. Marianna Grisolia</p> <p>IL COLLABORATORE DEL R.U.P. Dott. Ing. Alberto Sanichiro</p> <p>IL R.U.P. Dott. Ing. Rocco Lapenta</p>	<p>IL GRUPPO DI PROGETTAZIONE:</p> <p>MANDATARIA: Sintagma Dott. Ing. N. Granieri Dott. Ing. V. Truffelli Dott. Arch. F. Berli Nelli Dott. Arch. A. Braccini Dott. Ing. E. Bartolucci Dott. Ing. L. Spaccini Dott. Ing. G. Casavochia Dott. Geol. G. Corrao Dott. Ing. F. Durastanti Dott. Arch. M. Abram Dott. Agr. C. Prescutti Dott. Agr. F. Berli Nelli Dott. M. De Tursi</p> <p>MANDANTI: SIPAL Dott. Ing. A. Turso Dott. Ing. J. Turaglio Dott. Ing. F. Stoppa Dott. Ing. A. Diaperro TECNIC Consulenti Ingegneri Prof. Ing. S. Canale Dott. Ing. C. Sanna Dott. Ing. C. Nardi Dott. Ing. F. Volonino Dott. Ing. M. Schirone ICARIA società di ingegneria Dott. Ing. V. Rotisciani Dott. Ing. F. Macchioni Dott. Ing. G. Pulli Dott. Ing. V. Piumo ambiente Dott. Ing. A. Lucioni Dott. Arch. M. Paglini Dott. Arch. F. Mariani Dott. Arch. M. Pizzato Agr. M.T. Colacorelli</p>
--	--

PROTOCOLLO: DATA

ANALISI AMBIENTALE
ATMOSFERA
Planimetria Propagazione inquinanti - Media Benzene Annuale - Stato di fatto - Ante Operam - Tav. 2 di 3

CODICE PROGETTO	NOME FILE	REVISIONE	SCALA:
BA322	T00IA04AMBPL14-A	A	1:5.000
PROGETTO	LIV. PROG. ANNO	CODICE ELAB.	
BA322	F 22	T00IA04AMBPL14	
A	Emissione	02/2022	C. Sanna S. Canale N. Granieri
REV.	DESCRIZIONE	DATA	REDATTO VERIFICATO APPROVATO