



LEGENDA

- Infrastruttura di progetto
- Limiti comunali

LIVELLI RUMORE in dB(A)

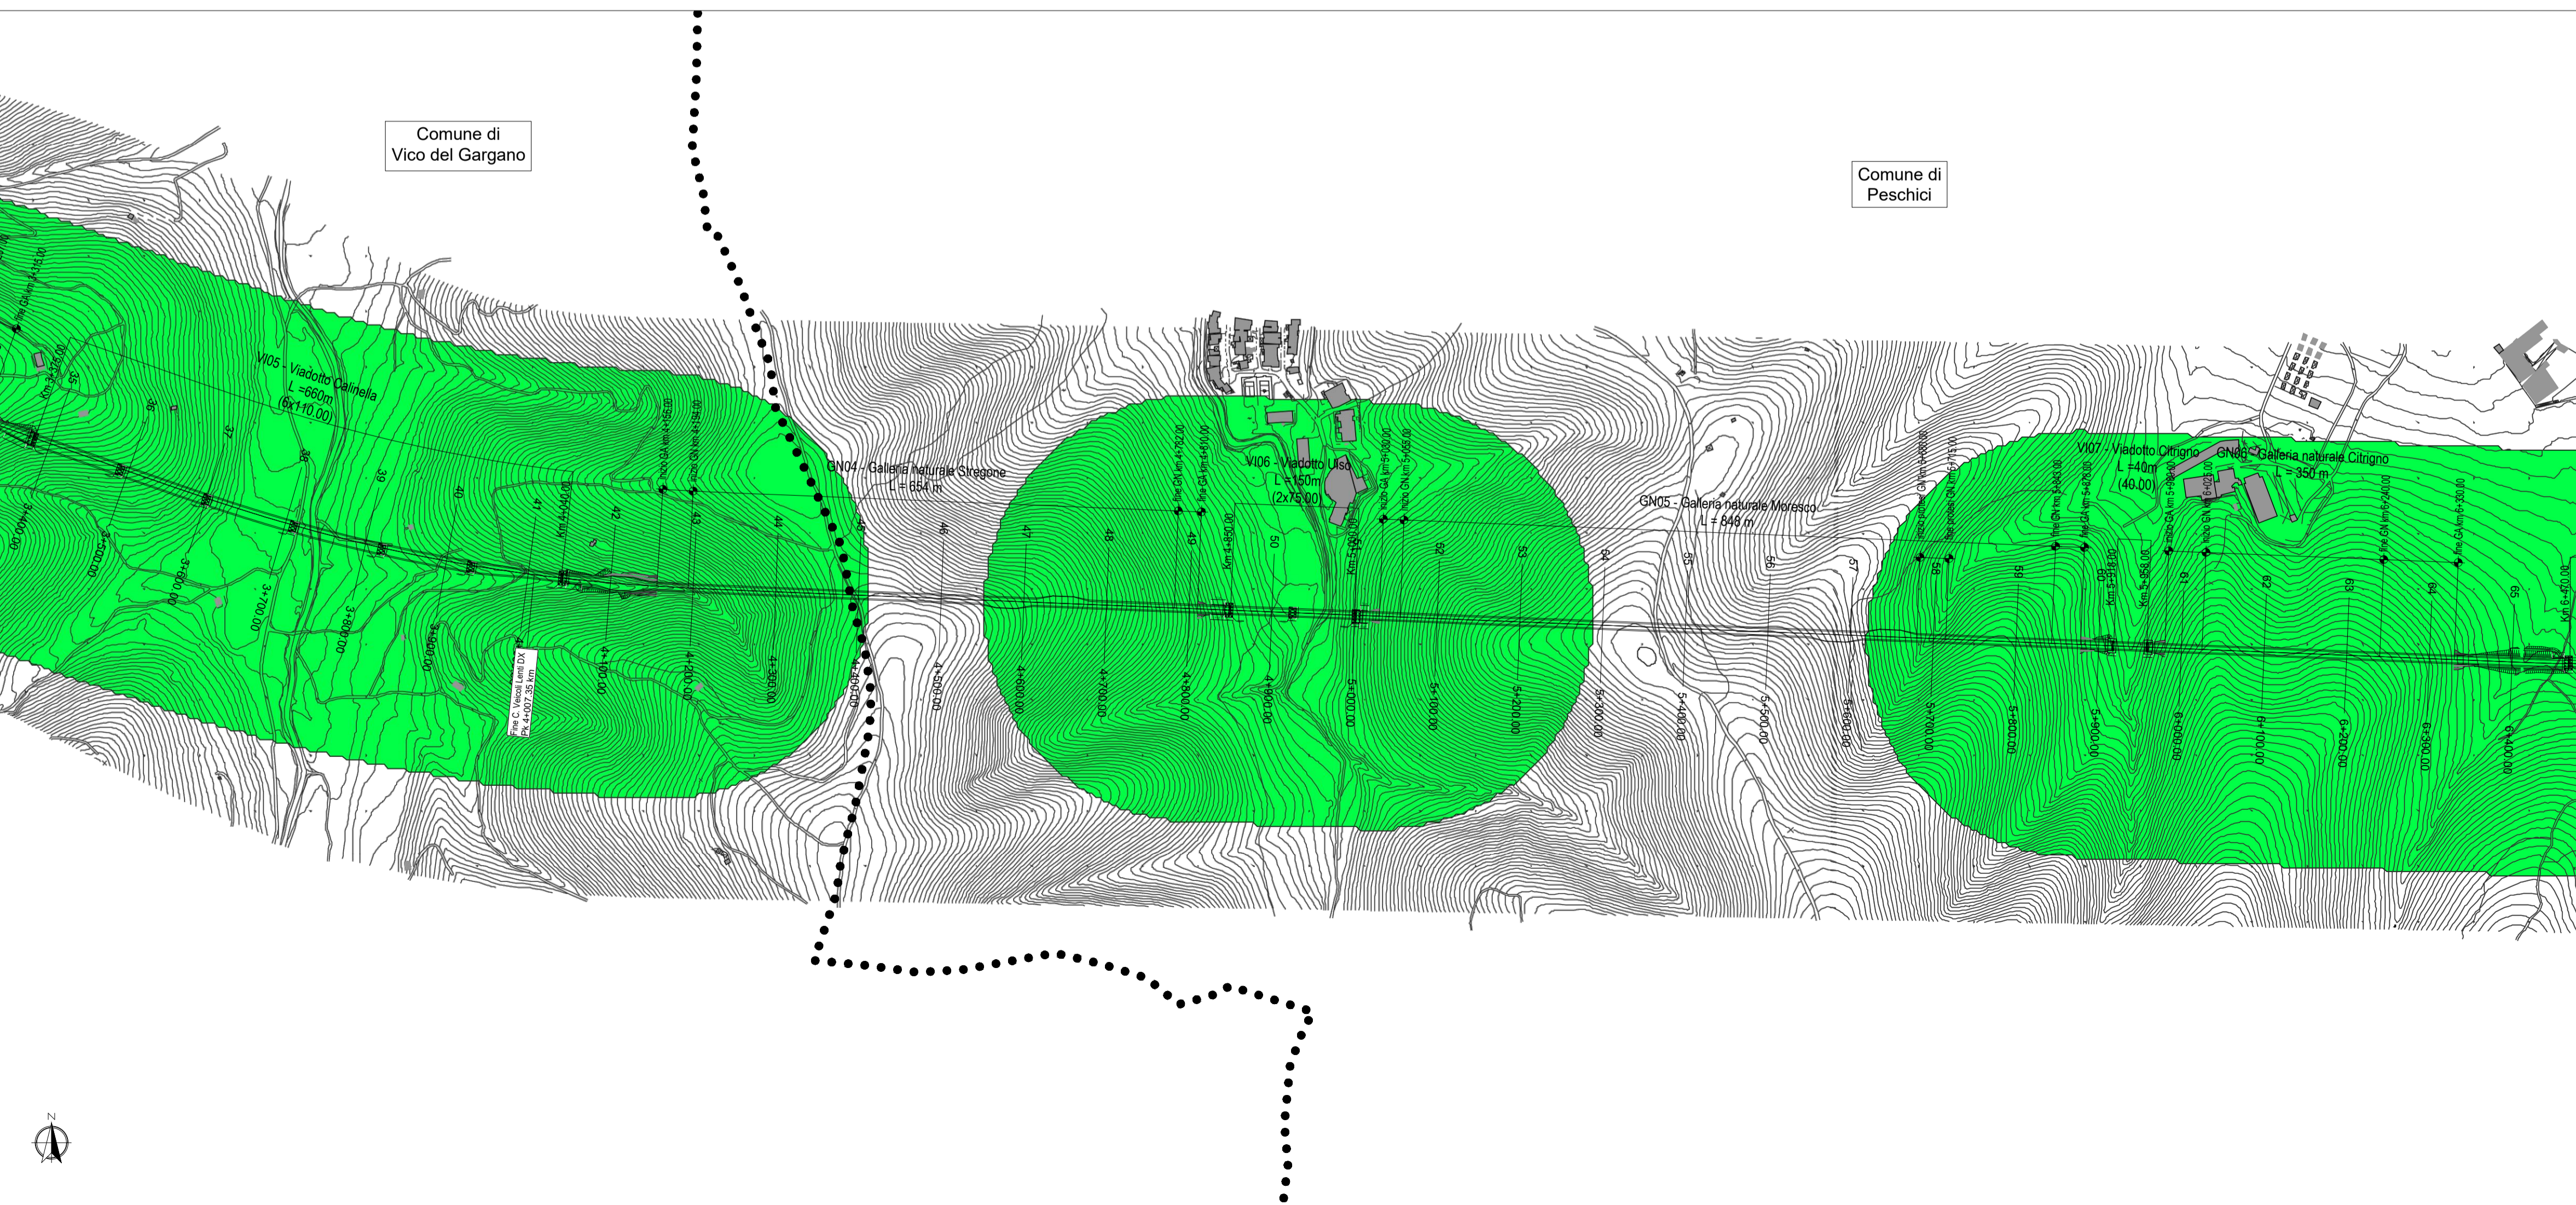

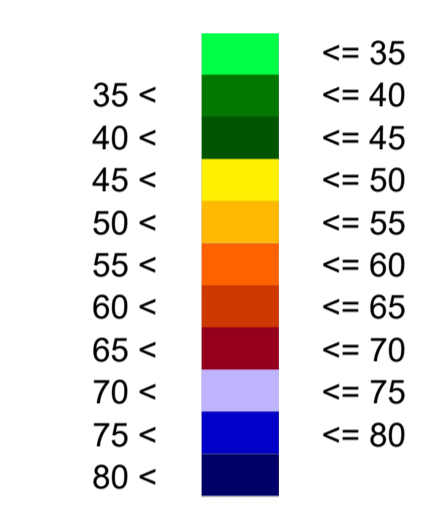

Direzione Progettazione e Realizzazione Lavori

Lavori di razionalizzazione della viabilità di S. Giovanni Rotondo e realizzazione dell'asta di collegamento da San Giovanni Rotondo al capoluogo dauno - 4° Stralcio - S.S. 693 SVV del Gargano - S.S. 89 Garganica - Collegamento Vico del Gargano - Mattinata Tratto Vico del Gargano - Vieste

PROGETTO DI FATTIBILITA' TECNICO ECONOMICA COD. BA322

PROGETTAZIONE: ATI SINTAGMA - SIPAL - TECNIC - GDG - ICARIA - AMBIENTE

<p>IL RESPONSABILE DELL'INTEGRAZIONE DELLE PRESTAZIONI SPECIALISTICHE: Dott. Ing. Nando Granieri Ordine degli Ingegneri della Prov. di Perugia n° A351</p> <p>IL PROGETTISTA: Dott. Ing. Camillo Nardi Elenco Nazionale Tecnici Competenti in Acustica Ambientale n.7527 del 10/12/2018</p> <p>IL GEOLOGO: Dott. Geol. Domenico Belcastro Ordine dei Geologi della Regione Calabria n° 218</p> <p>IL COORDINATORE PER LA SICUREZZA IN FASE DI PROGETTAZIONE: Dott. Ing. Filippo Pambiano Ordine degli Ingegneri della Prov. di Perugia n° A1373</p> <p>IL RESPONSABILE DI PROGETTO Dott. Ing. Marianna Grisolia</p> <p>IL COLLABORATORE DEL R.U.P. Dott. Ing. Alberto Santerico</p> <p>IL R.U.P. Dott. Ing. Rocco Lapenta</p>	<p>IL GRUPPO DI PROGETTAZIONE:</p> <p>MANDATARIA: Sintagma Dott. Ing. N. Granieri Dott. Ing. V. Truffelli Dott. Arch. F. Barri Nelli Dott. Arch. A. Bracchini Dott. Ing. E. Barolucci Dott. Ing. L. Spaccini Dott. Ing. G. Casavochia Dott. Geol. G. Carraquini Dott. Ing. F. Durastanti Dott. Ing. M. Azarim Dott. Arch. C. Prescutti Dott. Agr. F. Barri Nelli Dott. M. De Tursi</p> <p>MANDANTI: SIPAL Dott. Ing. A. Turso Dott. Ing. J. Turaglio Dott. Ing. F. Steppa Dott. Ing. A. Diapiero ICARIA Dott. Ing. F. Aggrigara Dott. Ing. V. Rotisciani Dott. Ing. F. Mascioli Dott. Ing. G. Pulli Dott. Ing. V. Piunno ambiente Dott. Ing. A. Lucioni Dott. Arch. M. Paglini Dott. Arch. F. Marsili Dott. Arch. M. Pizzato Agr. M.T. Colaresi</p> <p>INGEGNERI DELLA PROVINCIA DI PERUGIA Dott. Ing. Nando Granieri Dott. Ing. Camillo Nardi Dott. Arch. Alberto Santerico ORDINE INGEGNERI ROMA n. 23157 Dott. Ing. Rocco Lapenta</p>
--	---

STUDIO DI IMPATTO AMBIENTALE
ANALISI AMBIENTALE
RUMORE
Mappe isofoniche H = 4m - Ante Operam diurno - Tav. 1 di 3

CODICE PROGETTO		NOME FILE		REVISIONE	SCALA:
PROGETTO	LIV. PROG. ANNO	T00-1A07-AMB-C104-B		B	1:5.000
BA322	F 22	CODICE ELAB. T001A07AMBCT04			
REV.	DESCRIZIONE	DATA	REDATTO	VERIFICATO	APPROVATO
B	Revisione in seguito a istruttoria Anas	02/2023	C. Nardi	S. Canale	N. Granieri
A	Emissione	07/2022	C. Nardi	S. Canale	N. Granieri