
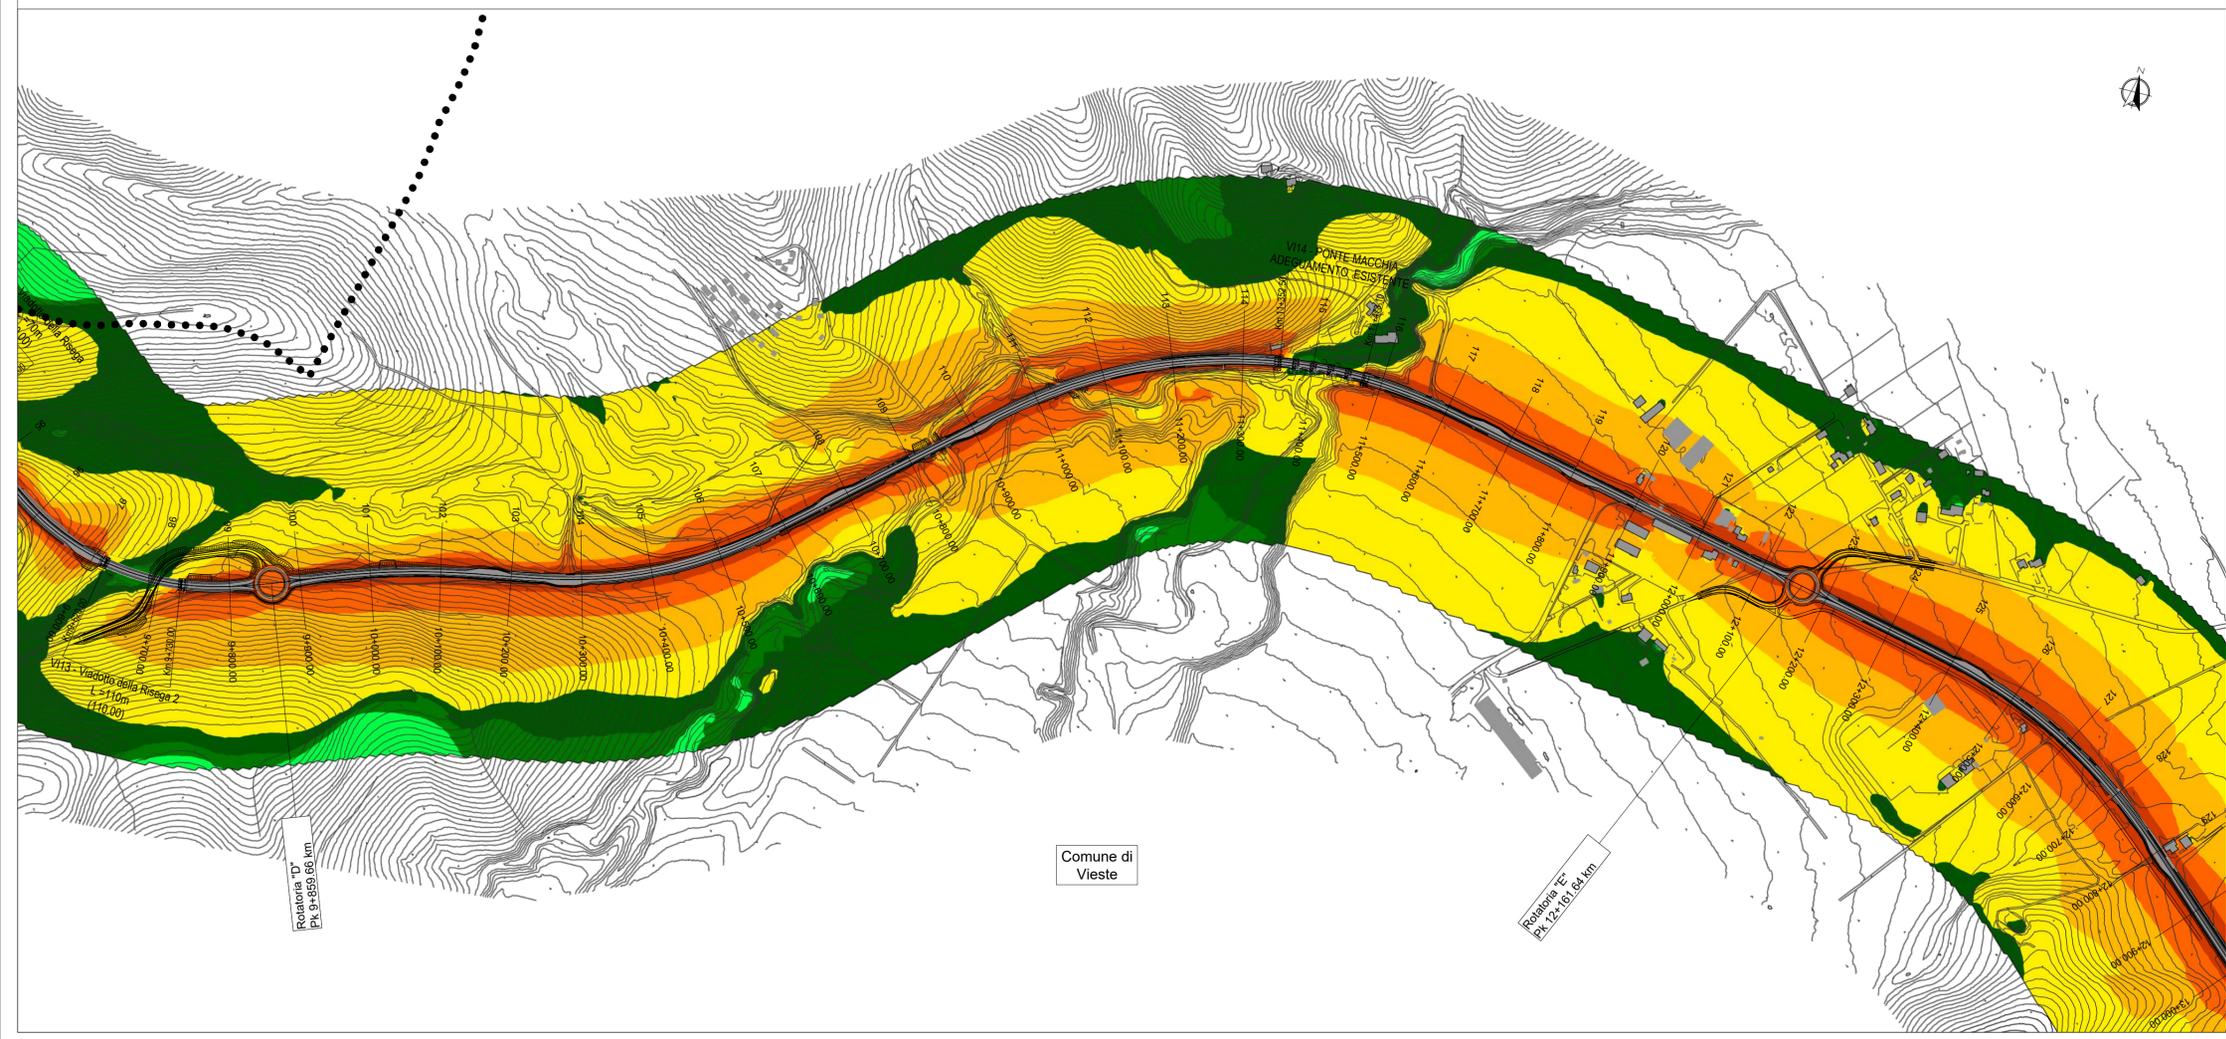


**LEGENDA**

- Infrastruttura di progetto
- Limiti comunali

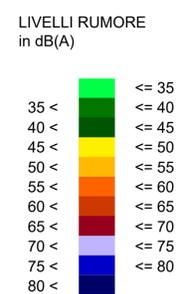

**Sanas**  
GRUPPO FS ITALIANE

*Direzione Progettazione e Realizzazione Lavori*

**Lavori di razionalizzazione della viabilità di S. Giovanni Rotondo e realizzazione dell'asta di collegamento da San Giovanni Rotondo al capoluogo dauno - 4° Stralcio - S.S. 693 SVV del Gargano - S.S. 89 Garganica - Collegamento Vico del Gargano - Mattinata**  
**Tratto Vico del Gargano - Vieste**

**PROGETTO DI FATTIBILITA' TECNICO ECONOMICA** COD. BA322

PROGETTAZIONE: ATI SINTAGMA - SIPAL - TECNIC - GDG - ICARIA - AMBIENTE

IL RESPONSABILE DELL'INTEGRAZIONE DELLE PRESTAZIONI SPECIALISTICHE:  
Dott. Ing. Nando Granieri

IL MANDATARIO:  
Sintagma

IL PROGETTISTA:  
Dott. Ing. Camillo Nardi

IL GEOLOGO:  
Dott. Geol. Domenico Belcastro

IL COORDINATORE PER LA SICUREZZA IN FASE DI PROGETTAZIONE:  
Dott. Ing. Filippo Pambiano

IL RESPONSABILE DI PROGETTO:  
Dott. Ing. Marianna Grisolia

IL COLLABORATORE DEL R.U.P.:  
Dott. Ing. Alberto Santeramo

IL R.U.P.:  
Dott. Ing. Rocco Lapenta

PROTOCOLLO: DATA

TECNIC  
CONSULENZA INGENNERIA

ICARIA  
INGENNERIA

AMBIENTE

INGENNERI DELLA PROVINCIA DI PESCHICI

ORDINE INGEGNERI ROMA n. 23157

**STUDIO DI IMPATTO AMBIENTALE**  
**ANALISI AMBIENTALE**  
**RUMORE**  
Mappe isofoniche H = 4m - Post Operam diurno - Tav. 2 di 3

PROGETTO	NOME FILE	REVISIONE	SCALA:
BA322	T00IA07AMBCT11	B	1:5.000
LIV. PROG. ANNO	CODICE ELAB.		
F 22	T00IA07AMBCT11		
REV.	DESCRIZIONE	DATA	REDDATO VERIFICATO APPROVATO
B	Revisione in seguito a istruttoria Anas	02/2021	C. Nardi S. Canale N. Granieri
A	Emissione	02/2022	C. Nardi S. Canale N. Granieri