


LEGENDA


- Infrastruttura di progetto
- Limiti comunali

LIVELLI RUMORE
in dB(A)

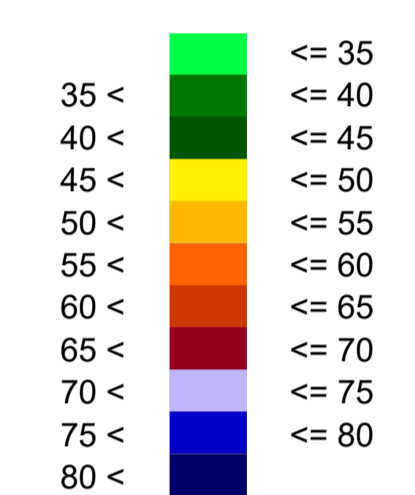

INTERVENTI DI MITIGAZIONE ACUSTICA

- Barriera antirumore

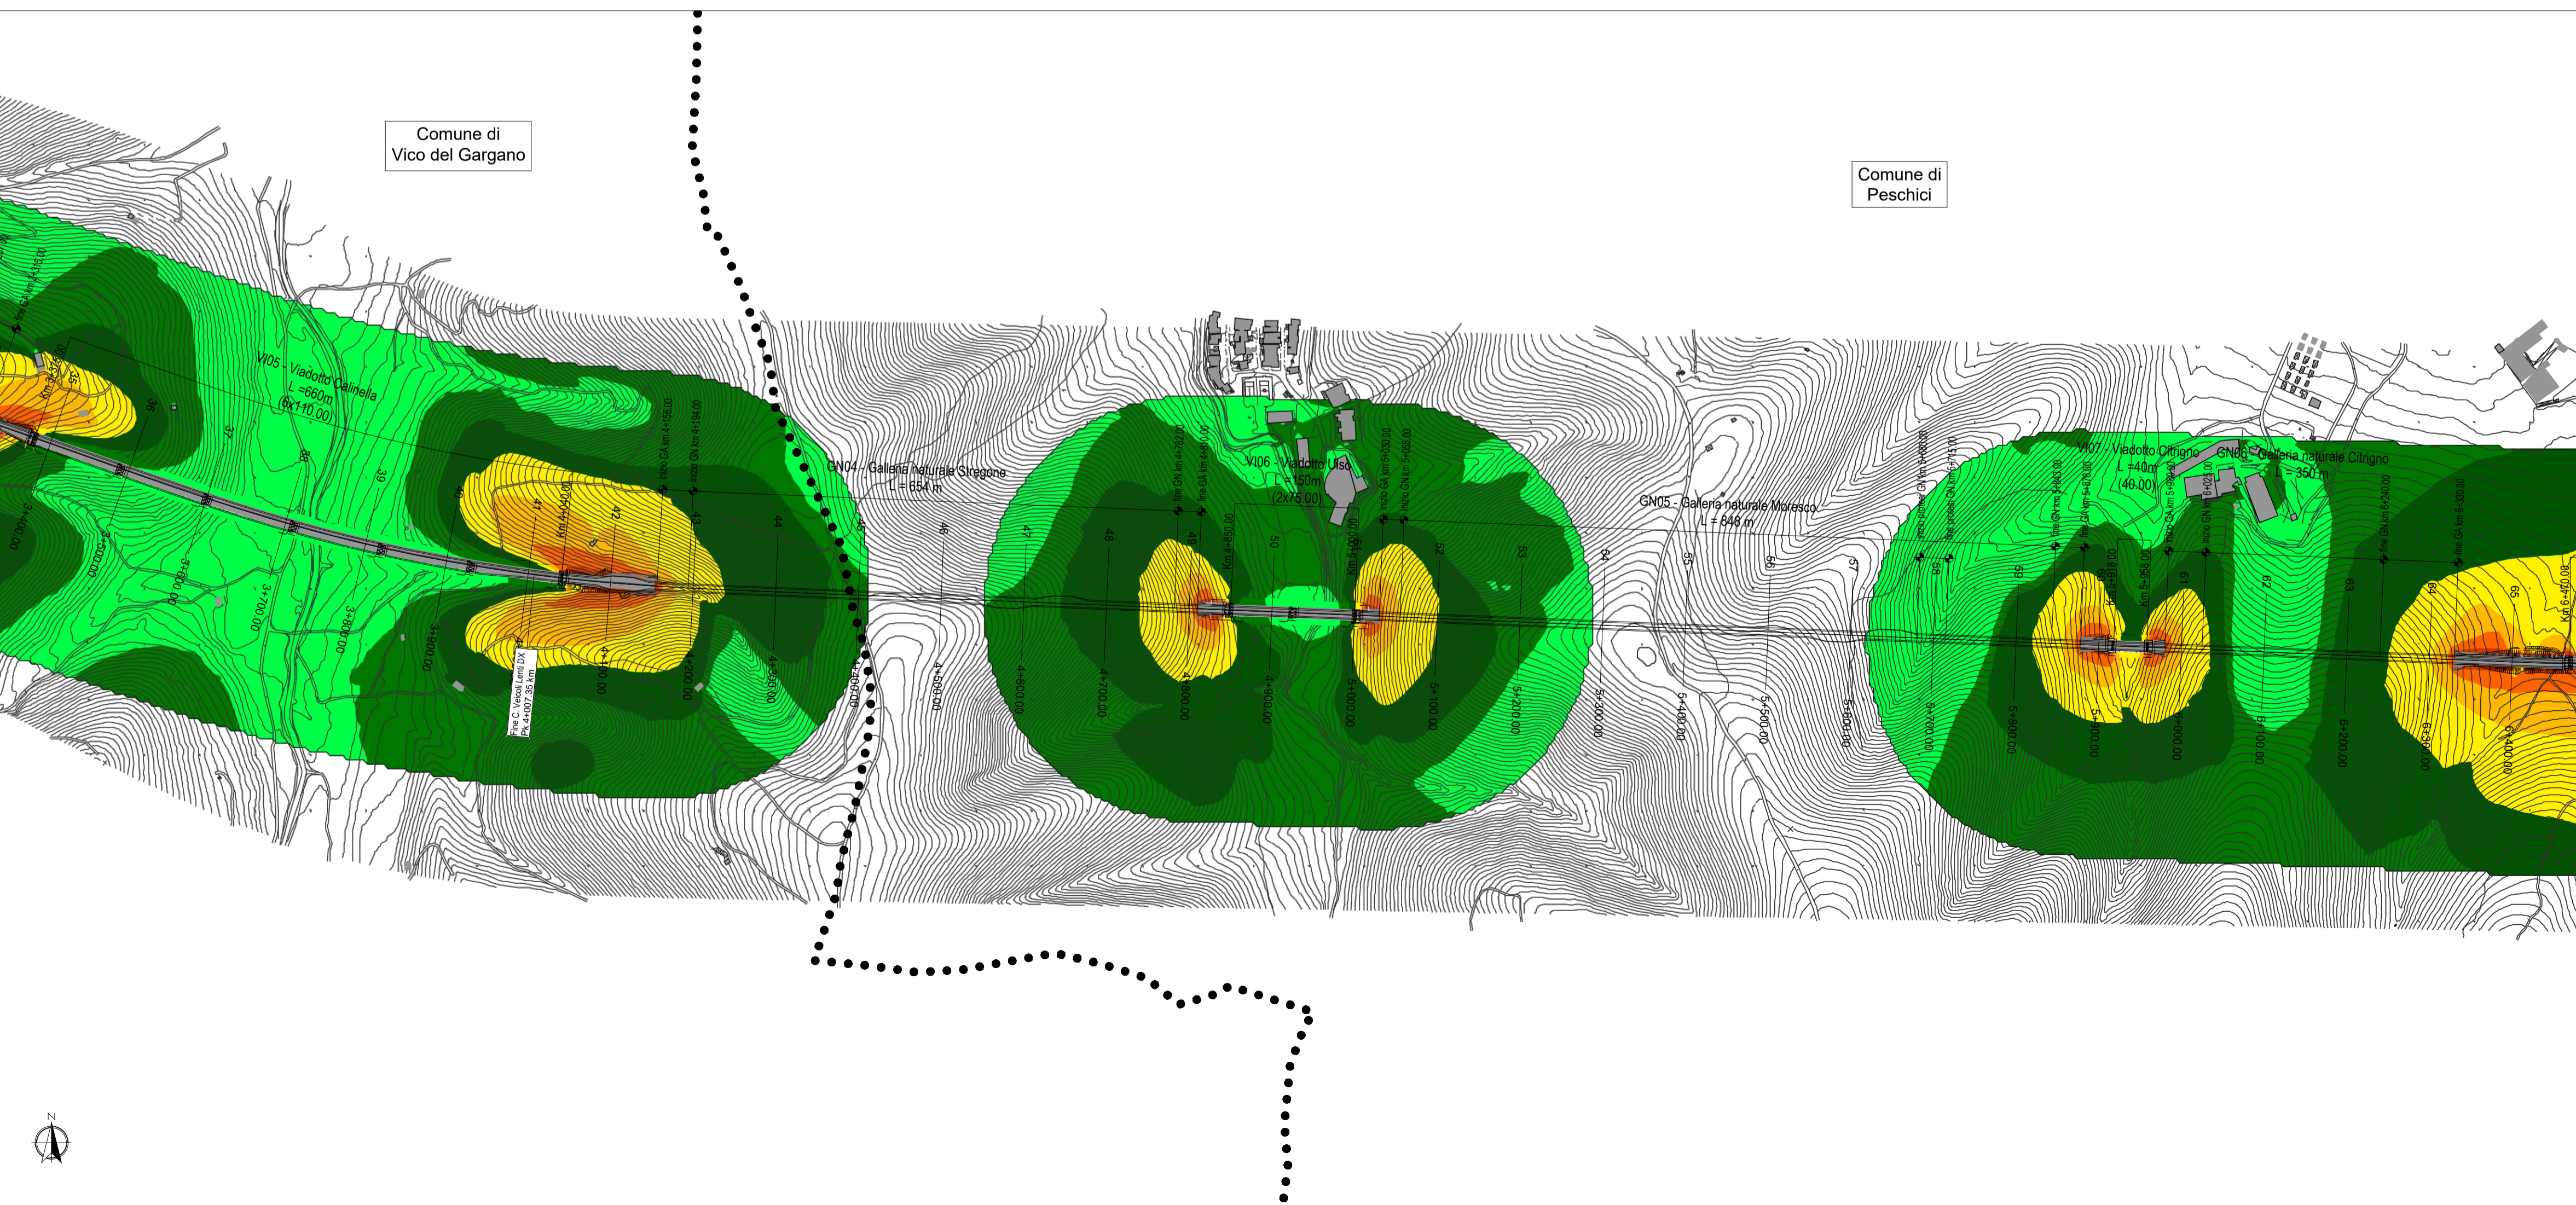



Direzione Progettazione e Realizzazione Lavori

Lavori di razionalizzazione della viabilità di S. Giovanni Rotondo e realizzazione dell'asta di collegamento da San Giovanni Rotondo al capoluogo dauno - 4° Stralcio - S.S. 693 SVV del Gargano - S.S. 89 Garganica - Collegamento Vico del Gargano - Mattinata Tratto Vico del Gargano - Vieste

PROGETTO DI FATTIBILITA' TECNICO ECONOMICA COD. BA322

PROGETTAZIONE: ATI SINTAGMA - SIPAL - TECNIC - GDG - ICARIA - AMBIENTE

<p>IL RESPONSABILE DELL'INTEGRAZIONE DELLE PRESTAZIONI SPECIALISTICHE: Dott. Ing. Nando Granieri Ordine degli Ingegneri della Prov. di Perugia n° A351</p> <p>IL PROGETTISTA: Dott. Ing. Camillo Nardi Elenco Nazionale Tecnici Competenti in Acustica Ambientale n.7527 del 10/12/2018</p> <p>IL GEOLOGO: Dott. Geol. Domenico Belcastro Ordine dei Geologi della Regione Calabria n° 218</p> <p>IL COORDINATORE PER LA SICUREZZA IN FASE DI PROGETTAZIONE: Dott. Ing. Filippo Pambiano Ordine degli Ingegneri della Prov. di Perugia n° A1373</p> <p>IL RESPONSABILE DI PROGETTO: Dott. Ing. Marianna Grisolia</p> <p>IL COLLABORATORE DEL R.U.P.: Dott. Ing. Alberto Santerico</p> <p>IL R.U.P.: Dott. Ing. Rocco Lapenta</p> <p>PROTOCOLLO: _____ DATA: _____</p>	<p>IL GRUPPO DI PROGETTAZIONE:</p> <p>MANDATARIA: Sintagma Dott. Ing. N. Granieri Dott. Ing. V. Truffini Dott. Arch. F. Barri Nelli Dott. Arch. A. Bracchini Dott. Ing. E. Bartolucci Dott. Ing. L. Spaccini Dott. Ing. G. Casavochia Dott. Geol. G. Carraquini Dott. Ing. F. Durastanti Dott. Ing. M. Azzam Dott. Arch. C. Prescutti Dott. Agr. F. Barri Nelli Dott. M. De Tursi</p> <p>MANDANTI: SIPAL Dott. Ing. A. Turso Dott. Ing. J. Turaglio Dott. Ing. F. Stoppa Dott. Ing. A. Diapiero ICARIA Dott. Ing. F. Pignataro Dott. Ing. V. Rotisciani Dott. Ing. F. Mascioli Dott. Arch. G. Pulli Dott. Ing. V. Piunno AMBIENTE Dott. Ing. A. Lucioni Dott. Arch. M. Paglini Dott. Arch. F. Mariani Dott. Arch. M. Pizzato Agr. M.T. Colacore</p> <p>INGEGNERI DELLA PROVINCIA DI PERUGIA Dott. Ing. Nando Granieri Dott. Ing. Filippo Pambiano Dott. Ing. Rocco Lapenta Dott. Ing. Alberto Santerico</p> <p>ORDINE INGENGERI ROMA Dott. Ing. Camillo Nardi Dott. Ing. Marianna Grisolia</p>
--	---

STUDIO DI IMPATTO AMBIENTALE
ANALISI AMBIENTALE
RUMORE

Mappe isofoniche H = 4m - Post mitigazione diurno - Tav. 1 di 3

CODICE PROGETTO		NOME FILE		REVISIONE	SCALA:
T00-1A07-AMB-C116-B		T00-1A07-AMB-C116-B		B	1:5.000
PROGETTO	LIV. PROG.	ANNO			
BA322	F	22			
REV.	DESCRIZIONE	DATA	REDATTO	VERIFICATO	APPROVATO
B	Revisione in seguito a istruttoria Anas	02/2023	C. Nardi	S. Canale	N. Granieri
A	Emissione	07/2022	C. Nardi	S. Canale	N. Granieri