


LEGENDA


- Infrastruttura di progetto
- Limiti comunali

LIVELLI RUMORE
in dB(A)

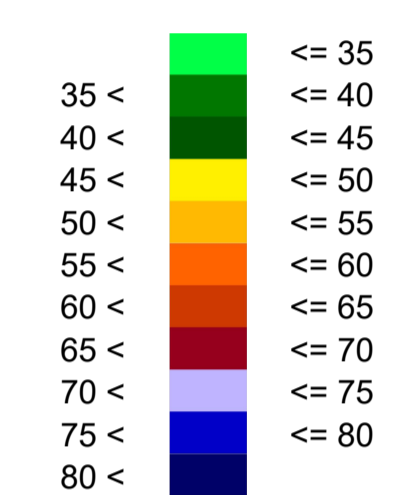

INTERVENTI DI MITIGAZIONE ACUSTICA

- Barriera antirumore

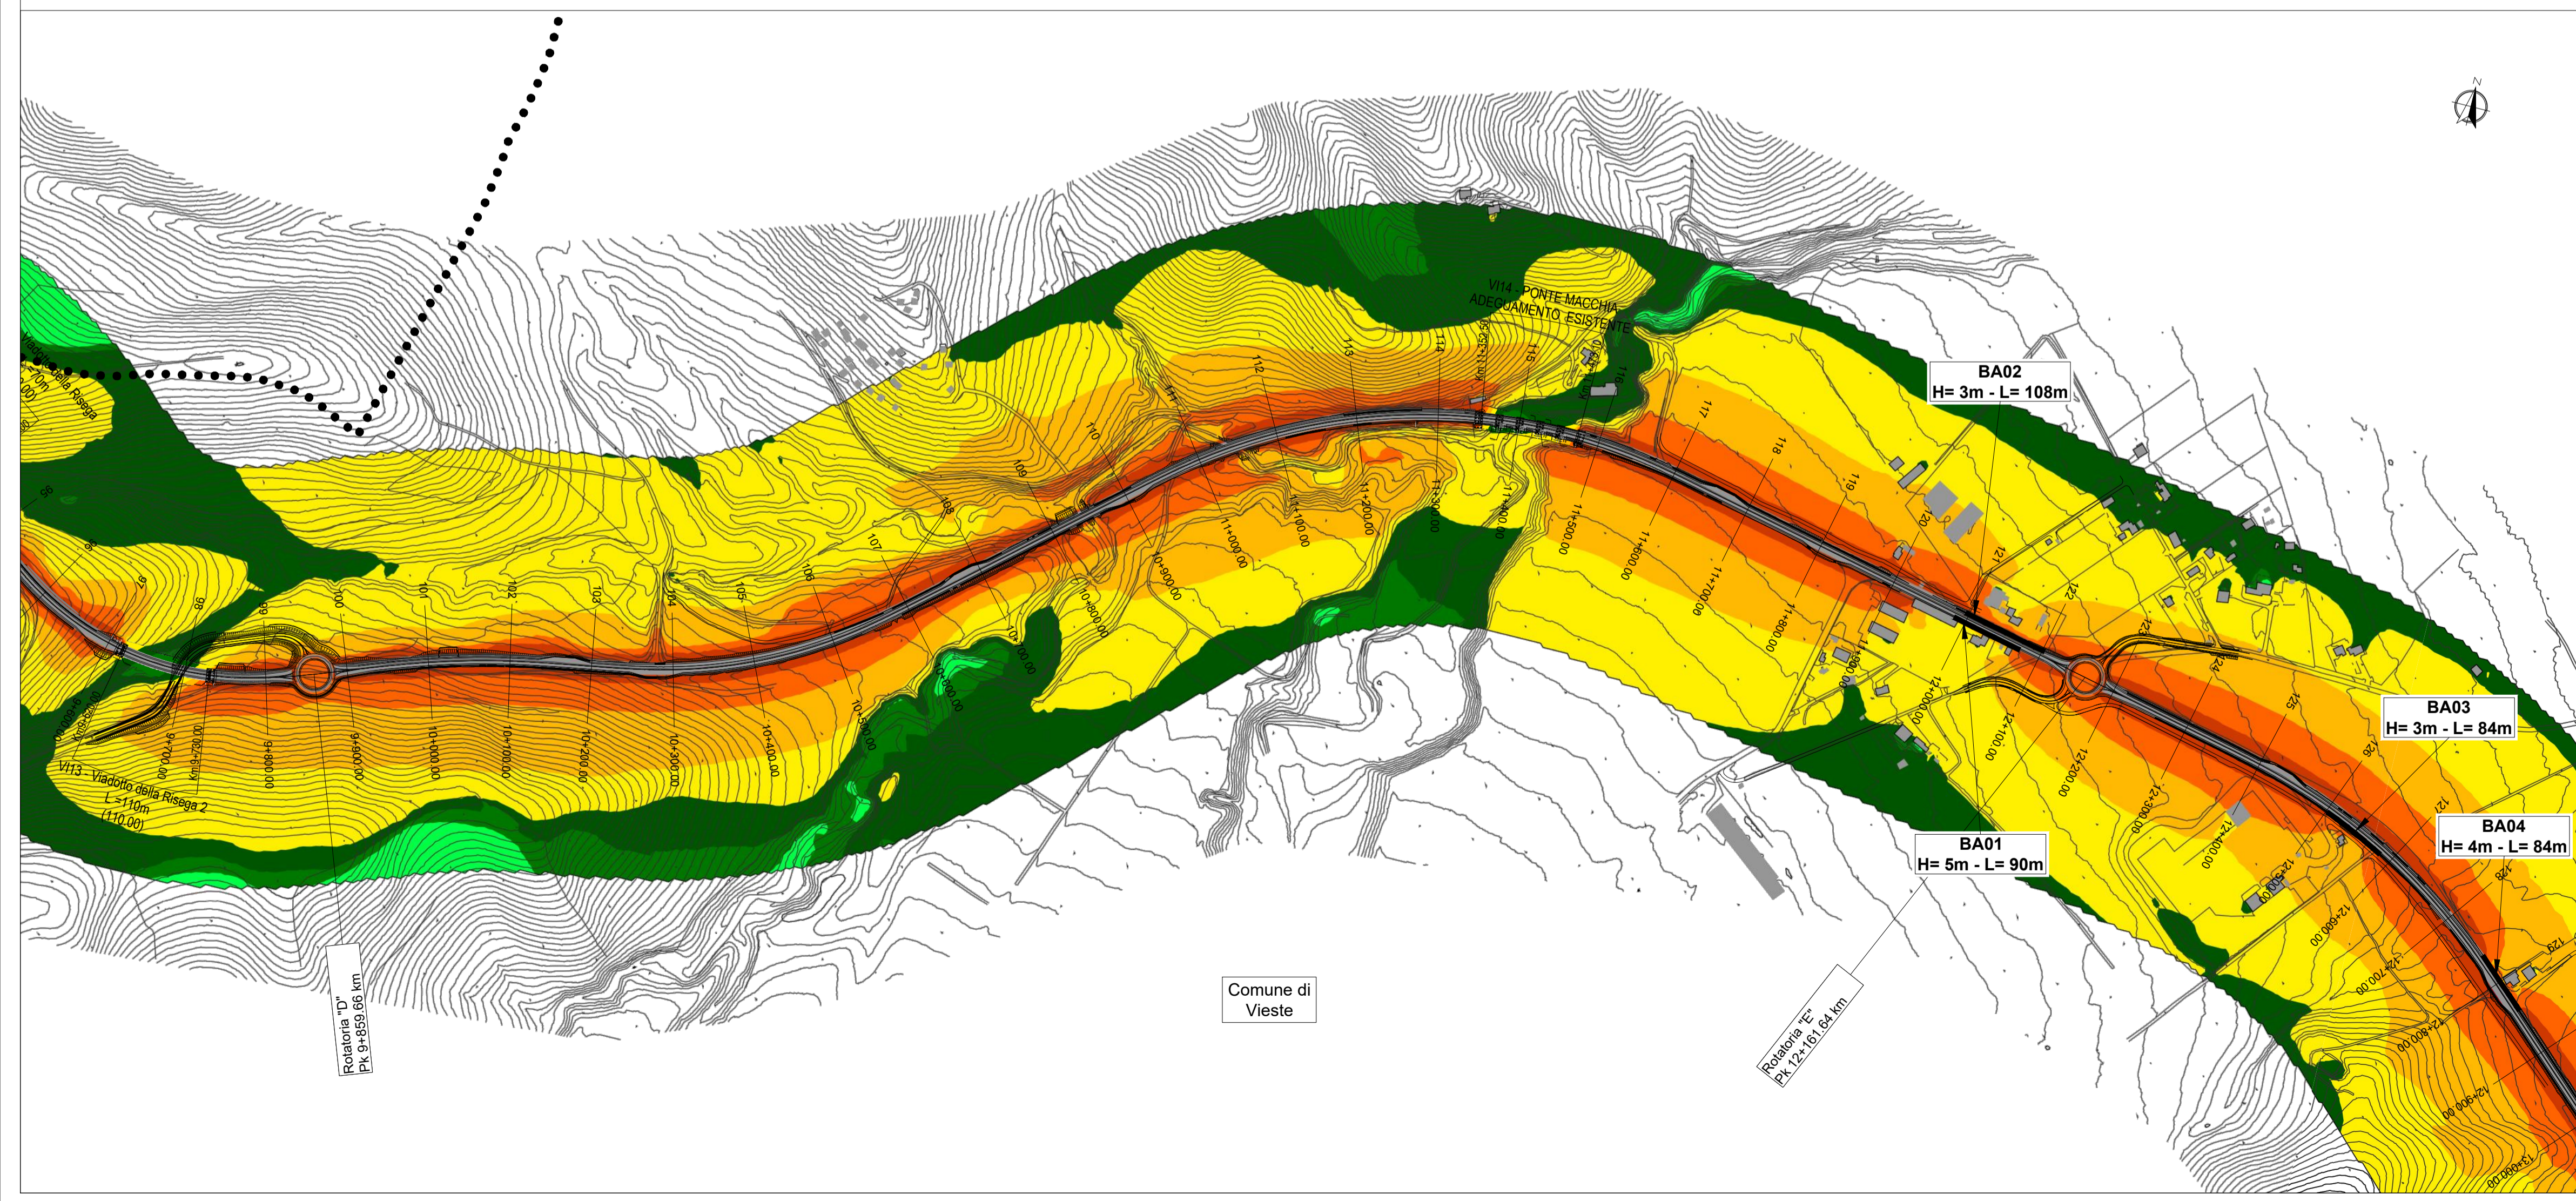



Direzione Progettazione e Realizzazione Lavori

Lavori di razionalizzazione della viabilità di S. Giovanni Rotondo e realizzazione dell'asta di collegamento da San Giovanni Rotondo al capoluogo dauno - 4° Stralcio - S.S. 693 SVV del Gargano - S.S. 89 Garganica - Collegamento Vico del Gargano - Mattinata
Tratto Vico del Gargano - Vieste

PROGETTO DI FATTIBILITA' TECNICO ECONOMICA COD. BA322

PROGETTAZIONE: ATI SINTAGMA - SIPAL - TECNIC - GDG - ICARIA - AMBIENTE

IL RESPONSABILE DELL'INTEGRAZIONE DELLE PRESTAZIONI SPECIALISTICHE:
Dott. Ing. Nando Granieri
Ordine degli Ingegneri della Prov. di Perugia n° A351

IL PROGETTISTA:
Dott. Ing. Camillo Nardi
Elenco Nazionale Tecnici Competenti in Acustica Ambientale n.7527 del 10/12/2018

IL GEOLOGO:
Dott. Geol. Domenico Belcastro
Ordine dei Geologi della Regione Calabria n° 218

IL COORDINATORE PER LA SICUREZZA IN FASE DI PROGETTAZIONE:
Dott. Ing. Filippo Pambiano
Ordine degli Ingegneri della Prov. di Perugia n° A1373

IL RESPONSABILE DI PROGETTO:
Dott. Ing. Marianna Grisolia

IL COLLABORATORE DEL R.U.P.:
Dott. Ing. Alberto Santerico

IL R.U.P.:
Dott. Ing. Rocco Lapenta

PROTOCOLLO _____ DATA _____

IL GRUPPO DI PROGETTAZIONE:

MANDATARIA:
 Sintagma
Dott. Ing. N. Granieri
Dott. Ing. V. Truffini
Dott. Arch. F. Berri Nelli
Dott. Arch. A. Bracchini
Dott. Ing. E. Bartolucci
Dott. Ing. L. Spaccucci
Dott. Ing. G. Casavacqua
Dott. Geol. G. Carosquini
Dott. Ing. F. Durastanti
Dott. Arch. M. Azzurro
Dott. Arch. C. Prescutti
Dott. Agr. F. Berri Nelli
Dott. M. De Tursi

MANDANTI:
 SIPAL
Dott. Ing. A. Turso
Dott. Ing. J. Turaglio
Dott. Ing. F. Stoppa
Dott. Ing. A. Diapero
 TECNIC
Dott. Ing. F. S. Canale
Dott. Ing. C. Sanna
Dott. Ing. C. Nardi
Dott. Ing. F. Volonino
Dott. Ing. M. Schiavo
 GEO TECHNICAL DESIGN GROUP
Dott. Ing. D. Caraccioli
Dott. Ing. C. Corsari
Dott. Ing. E. Loffredo
Dott. Ing. S. Sacconi
 ICARIA
Dott. Ing. F. Pellegrini
Dott. Ing. V. Rotisciani
Dott. Ing. F. Macchioni
Dott. Ing. G. Pulli
Dott. Ing. V. Piunno
 ambiente
Dott. Ing. A. Lucioni
Dott. Arch. M. Paglini
Dott. Arch. F. Mariani
Dott. Arch. M. Pizzato
Agr. M.T. Colacurci

STUDIO DI IMPATTO AMBIENTALE
ANALISI AMBIENTALE
RUMORE
Mappe isofoniche H = 4m - Post mitigazione diurno - Tav. 2 di 3

CODICE PROGETTO		NOME FILE		REVISIONE	SCALA:
T00-1A07-AMB-C117-B		T001A07AMBCT17		B	1:5.000
PROGETTO	LIV. PROG. ANNO	CODICE ELAB.			
BA322	F 22	T001A07AMBCT17			
REV.	DESCRIZIONE	DATA	REDATTO	VERIFICATO	APPROVATO
B	Revisione in seguito a istruttoria Anas	02/2023	C. Nardi	S. Canale	N. Granieri
A	Emissione	02/2022	C. Nardi	S. Canale	N. Granieri