


**LEGENDA**


- Infrastruttura di progetto
- Limiti comunali

**LIVELLI RUMORE in dB(A)**

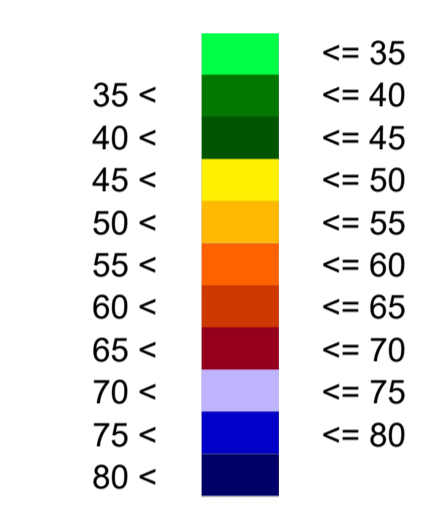

**INTERVENTI DI MITIGAZIONE ACUSTICA**

- Barriera antirumore

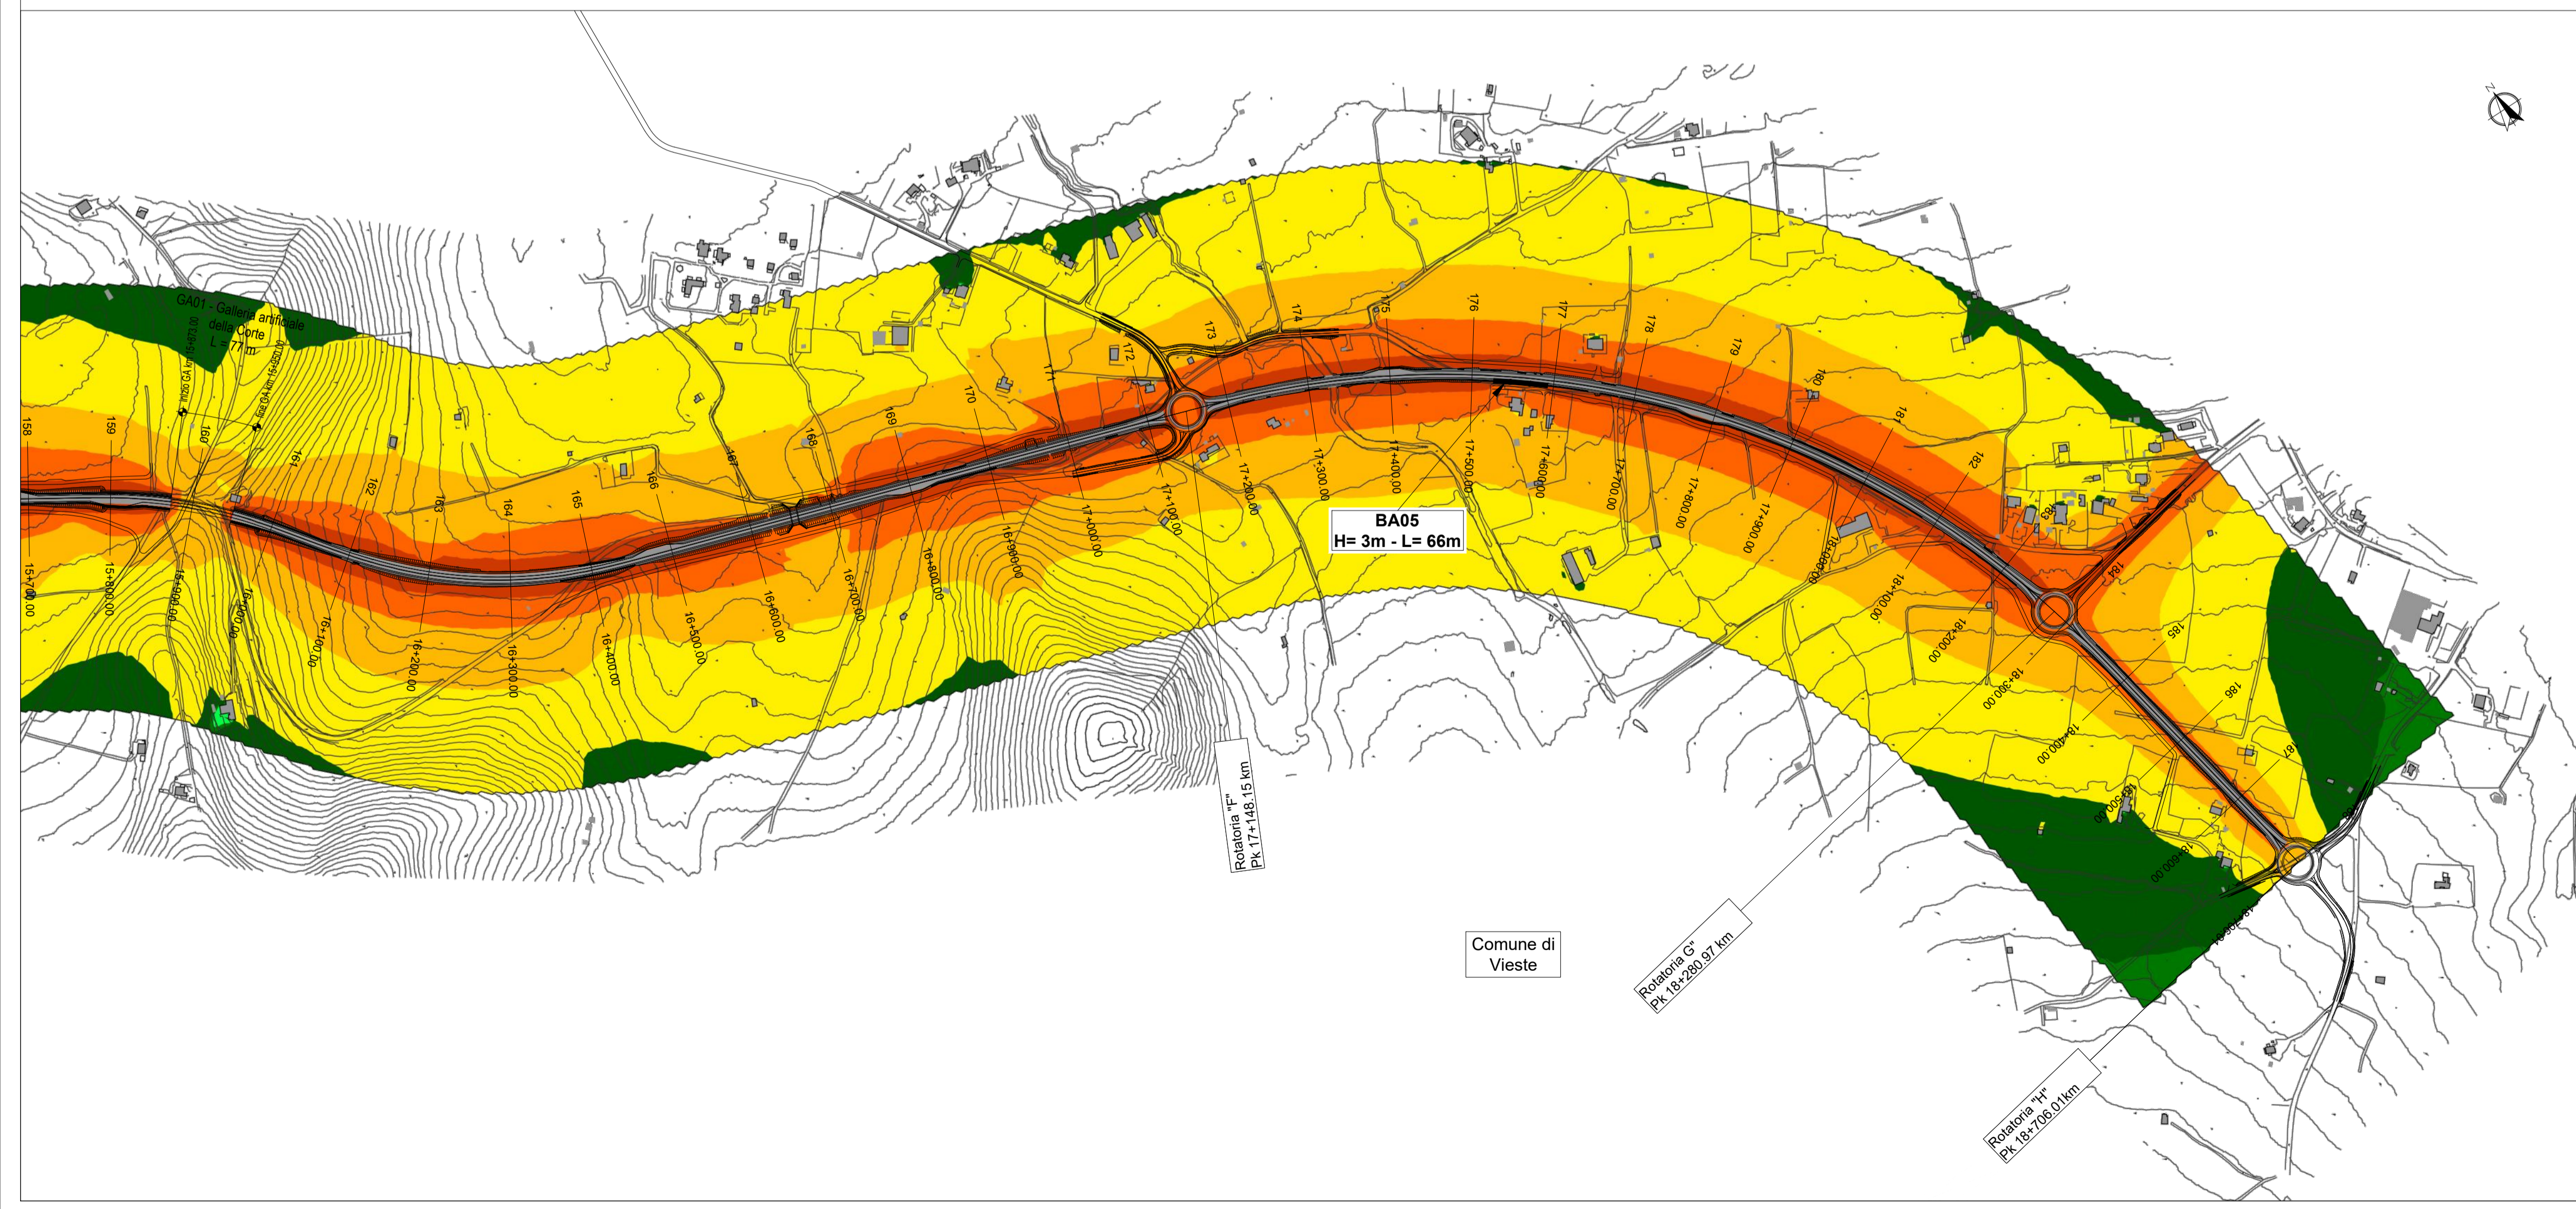

**Sanas**  
GRUPPO FS ITALIANI

*Direzione Progettazione e Realizzazione Lavori*

**Lavori di razionalizzazione della viabilità di S. Giovanni Rotondo e realizzazione dell'asta di collegamento da San Giovanni Rotondo al capoluogo dauno - 4° Stralcio - S.S. 693 SVV del Gargano - S.S. 89 Garganica - Collegamento Vico del Gargano - Mattinata Tratto Vico del Gargano - Vieste**

**PROGETTO DI FATTIBILITA' TECNICO ECONOMICA** COD. BA322

PROGETTAZIONE: ATI SINTAGMA - SIPAL - TECNIC - GDG - ICARIA - AMBIENTE

IL RESPONSABILE DELL'INTEGRAZIONE DELLE PRESTAZIONI SPECIALISTICHE: Dott. Ing. Nando Granieri

IL GRUPPO DI PROGETTAZIONE: MANDATARIA: **Sintagma** MANDANTI: **SIPAL**

IL PROGETTISTA: Dott. Ing. Camillo Nardi  
Elenco Nazionale Tecnici Competenti in Acustica Ambientale n.7527 del 10/12/2018

IL GEOLOGO: Dott. Geol. Domenico Belcastro  
Ordine dei Geologi della Regione Calabria n° 218

IL COORDINATORE PER LA SICUREZZA IN FASE DI PROGETTAZIONE: Dott. Ing. Filippo Pambiano  
Ordine degli Ingegneri della Prov. di Perugia n° A1373

IL RESPONSABILE DI PROGETTO: Dott. Ing. Marianna Grisolia

IL COLLABORATORE DEL R.U.P.: Dott. Ing. Alberto Santerico

IL R.U.P.: Dott. Ing. Rocco Lapenta

PROTOCOLLO: DATA:

**TECNIC**  
Consul. Ingegneri  
Prof. Ing. S. Canale  
Dott. Ing. C. Sanna  
Dott. Ing. C. Nardi  
Dott. Ing. F. Volonino  
Dott. Ing. M. Schiavo

**ICARIA**  
società di ingegneria  
Dott. Ing. V. Rotisciani  
Dott. Ing. F. Macchioni  
Dott. Ing. G. Pulli  
Dott. Ing. V. Piumo

**ambiente**  
Dott. Ing. A. Lucioni  
Dott. Arch. M. Paglini  
Dott. Arch. F. Marziali  
Dott. Arch. M. Pizzato  
Agr. M.T. Colacorelli

**INGEGNERI DELLA PROVINCIA DI PERUGIA**  
ORDINE INGEGNERI PERUGIA  
DOTT. ING. NANDO GRANIERI  
S. A. 23157  
INGEGNERIA  
SETTORE CIVILE E AMBIENTALE  
SETTORE INDUSTRIA E INFORMATICA

**ORDINE INGEGNERI CAMILLO NARDI**  
S. A. 23157  
INGEGNERIA  
SETTORE CIVILE E AMBIENTALE  
SETTORE INDUSTRIA E INFORMATICA

**STUDIO DI IMPATTO AMBIENTALE**  
**ANALISI AMBIENTALE**  
**RUMORE**  
Mappe isofoniche H = 4m - Post mitigazione diurno - Tav. 3 di 3

CODICE PROGETTO	NOME FILE	REVISIONE	SCALA:
PROGETTO <b>BA322</b>	T00-1007-AMB-C118-B		
LIV. PROG. ANNO <b>F 22</b>	CODICE ELAB. <b>T001A07AMBCT18</b>	<b>B</b>	<b>1:5.000</b>
<b>B</b>	Revisione in seguito a istruttoria Anas	02/2021	C. Nardi S. Canale N. Granieri
<b>A</b>	Emissione	07/2022	C. Nardi S. Canale N. Granieri
REV.	DESCRIZIONE	DATA	REDATTO VERIFICATO APPROVATO