


**LEGENDA**


- Infrastruttura di progetto
- Limiti comunali

**LIVELLI RUMORE in dB(A)**

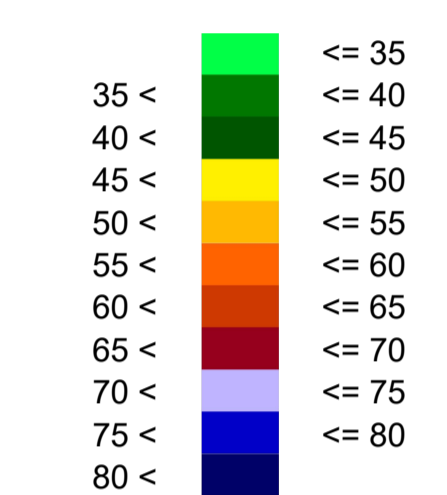

**INTERVENTI DI MITIGAZIONE ACUSTICA**

- Barriera antirumore

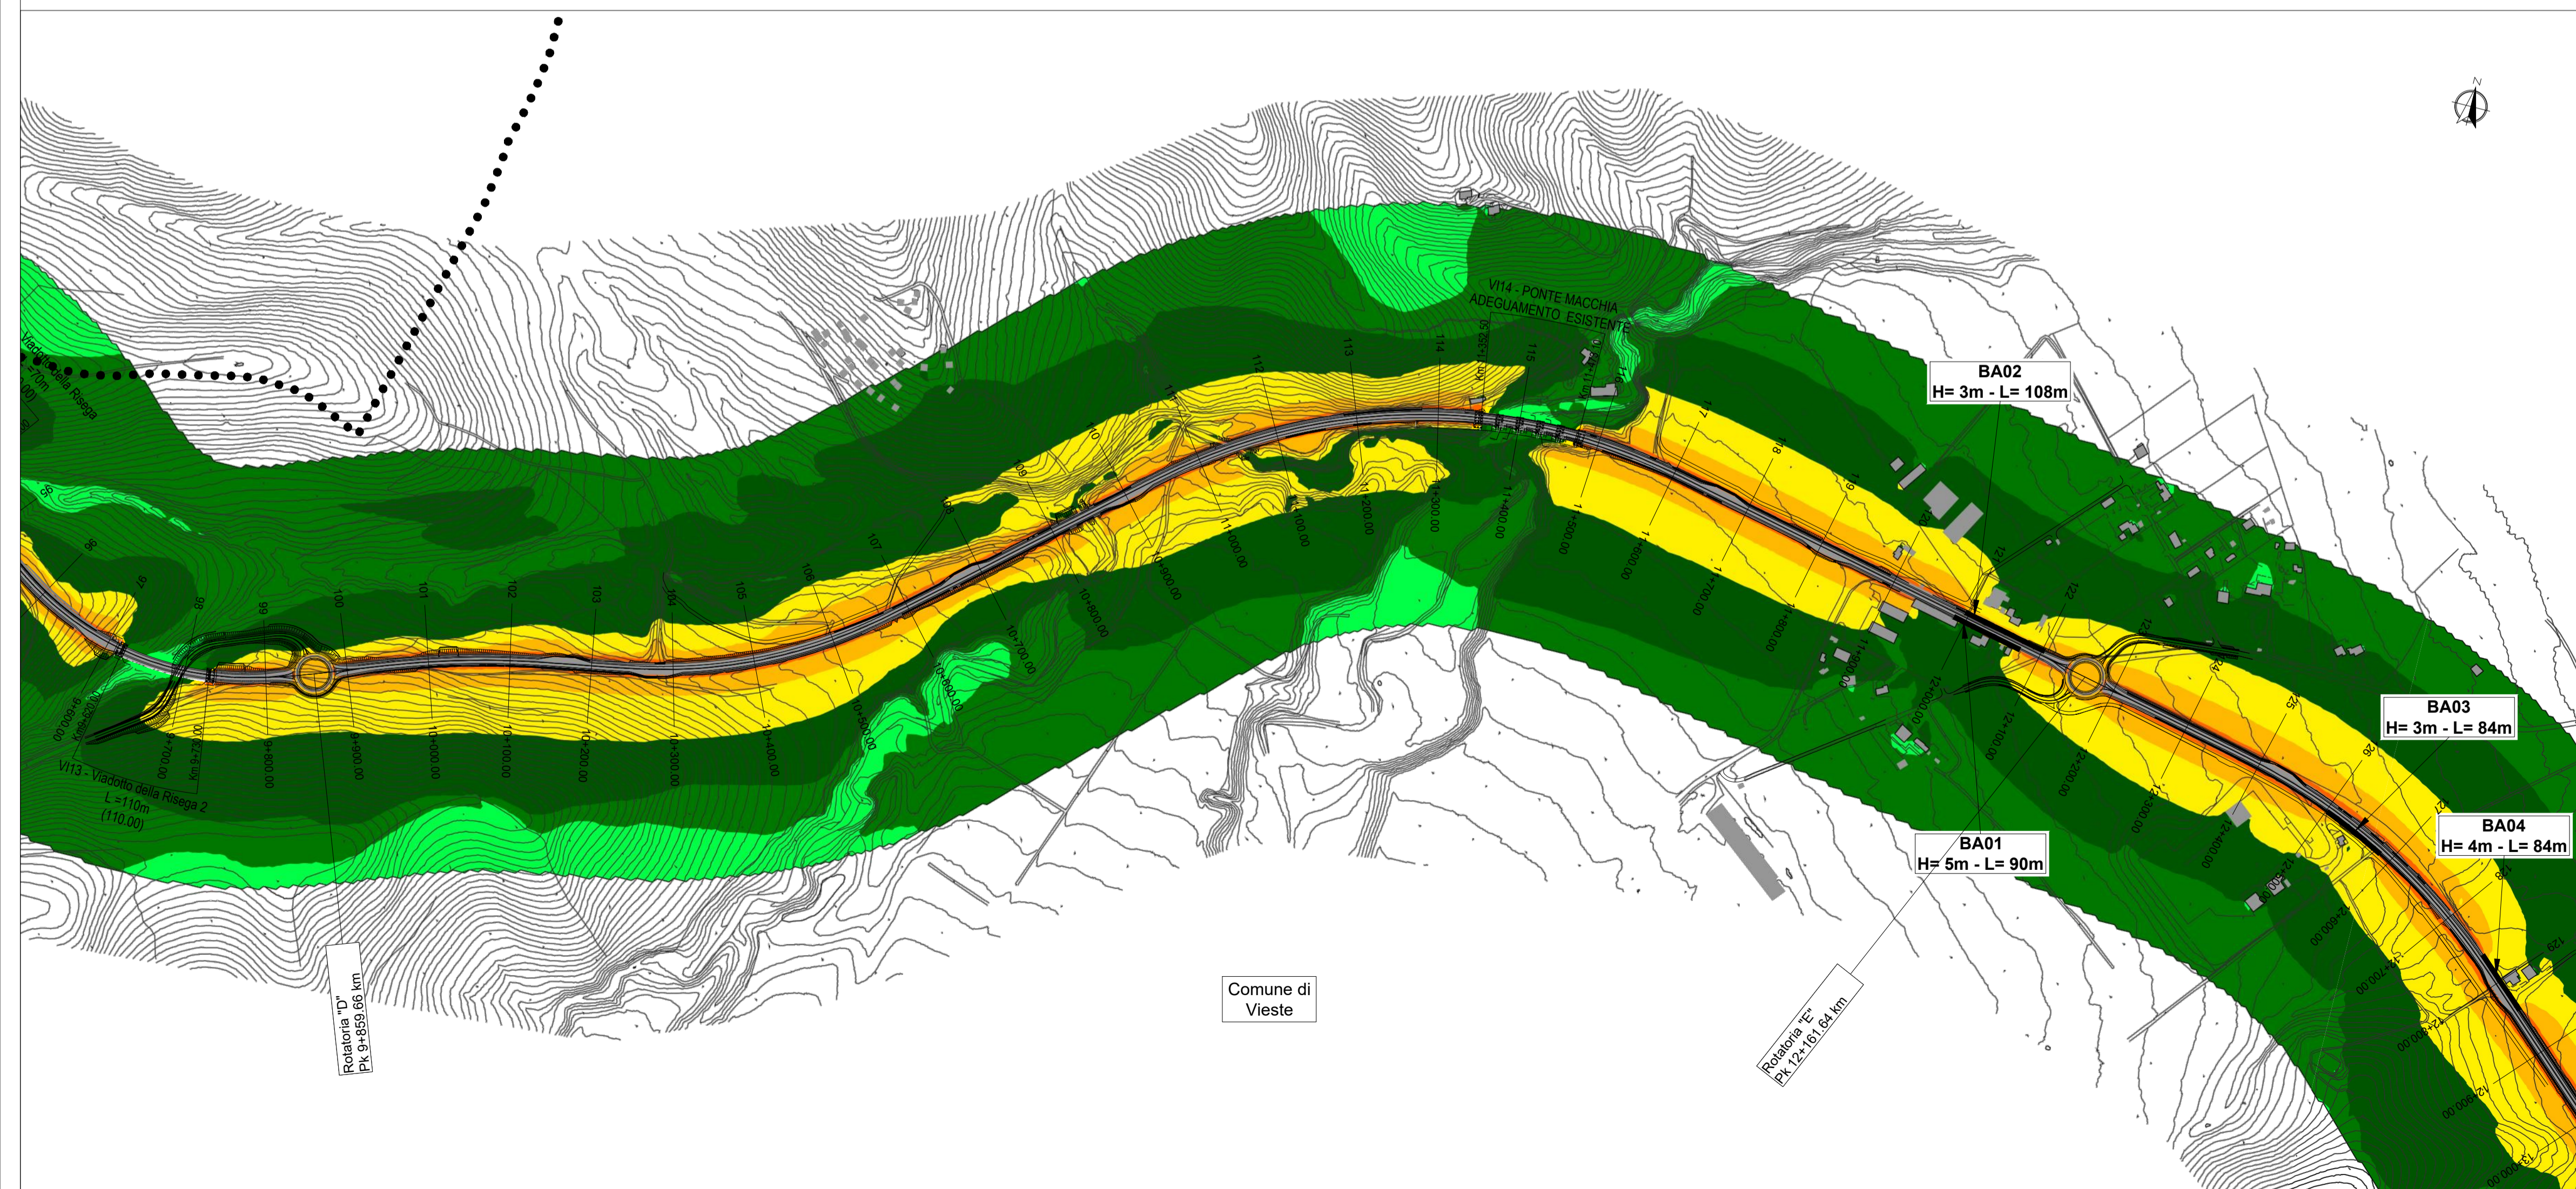



*Direzione Progettazione e Realizzazione Lavori*

**Lavori di razionalizzazione della viabilità di S. Giovanni Rotondo e realizzazione dell'asta di collegamento da San Giovanni Rotondo al capoluogo dauno - 4° Stralcio - S.S. 693 SVV del Gargano - S.S. 89 Garganica - Collegamento Vico del Gargano - Mattinata Tratto Vico del Gargano - Vieste**

**PROGETTO DI FATTIBILITA' TECNICO ECONOMICA** COD. BA322

PROGETTAZIONE: ATI SINTAGMA - SIPAL - TECNIC - GDG - ICARIA - AMBIENTE

<p><b>IL RESPONSABILE DELL'INTEGRAZIONE DELLE PRESTAZIONI SPECIALISTICHE:</b> Dott. Ing. Nando Granieri</p> <p><b>IL PROGETTISTA:</b> Dott. Ing. Camillo Nardi Elenco Nazionale Tecnici Competenti in Acustica Ambientale n.7527 del 10/12/2018</p> <p><b>IL GEOLOGO:</b> Dott. Geol. Domenico Belcastro Ordine dei Geologi della Regione Calabria n° 218</p> <p><b>IL COORDINATORE PER LA SICUREZZA IN FASE DI PROGETTAZIONE:</b> Dott. Ing. Filippo Pambiano Ordine degli Ingegneri della Prov. di Perugia n° A1373</p> <p><b>IL RESPONSABILE DI PROGETTO</b> Dott. Ing. Marianna Grisolia</p> <p><b>IL COLLABORATORE DEL R.U.P.</b> Dott. Ing. Alberto Santerico</p> <p><b>IL R.U.P.</b> Dott. Ing. Rocco Lapenta</p>	<p><b>IL GRUPPO DI PROGETTAZIONE:</b></p> <p><b>MANDATARIA:</b> <b>Sintagma</b> Dott. Ing. N. Granieri Dott. Ing. V. Truffini Dott. Arch. F. Barri Nelli Dott. Arch. A. Bracchini Dott. Ing. E. Bartolucci Dott. Ing. L. Spaccini Dott. Ing. G. Casavocchia Dott. Geol. G. Carrozzini Dott. Ing. F. Durastanti Dott. Arch. M. Abram Dott. Arch. C. Prescutti Dott. Agr. F. Barri Nelli Dott. M. De Tursi</p> <p><b>MANDANTI:</b> <b>SIPAL</b> Dott. Ing. A. Turso Dott. Ing. J. Turaglio Dott. Ing. F. Stoppa Dott. Ing. A. Dipierro <b>TECNIC</b> Dott. Ing. S. Canale Dott. Ing. C. Sanna Dott. Ing. C. Nardi Dott. Ing. F. Volonino Dott. Ing. M. Schiavo <b>ICARIA</b> Dott. Ing. F. Pignatelli Dott. Ing. V. Rotisciani Dott. Ing. F. Macchioni Dott. Ing. G. Pulli Dott. Ing. V. Piumo <b>ambiente</b> Dott. Ing. A. Lucioni Dott. Arch. M. Paglini Dott. Arch. F. Mariani Dott. Arch. M. Pizzato Agr. M.T. Colacchini</p>
---	---

PROTOCOLLO \_\_\_\_\_ DATA \_\_\_\_\_

**STUDIO DI IMPATTO AMBIENTALE  
ANALISI AMBIENTALE  
RUMORE**

Mappe isofoniche H = 4m - Post mitigazione notturno - Tav. 2 di 3

CODICE PROGETTO		NOME FILE		REVISIONE	SCALA:
T00-1A07-AMB-C120-B		T001A07AMBCT20		B	1:5.000
PROGETTO	LIV. PROG.	ANNO			
BA322	F	22			
REV.	DESCRIZIONE	DATA	REDATTO	VERIFICATO	APPROVATO
B	Revisione in seguito a istruttoria Anas	02/2023	C. Nardi	S. Canale	N. Granieri
A	Emissione	07/2022	C. Nardi	S. Canale	N. Granieri