
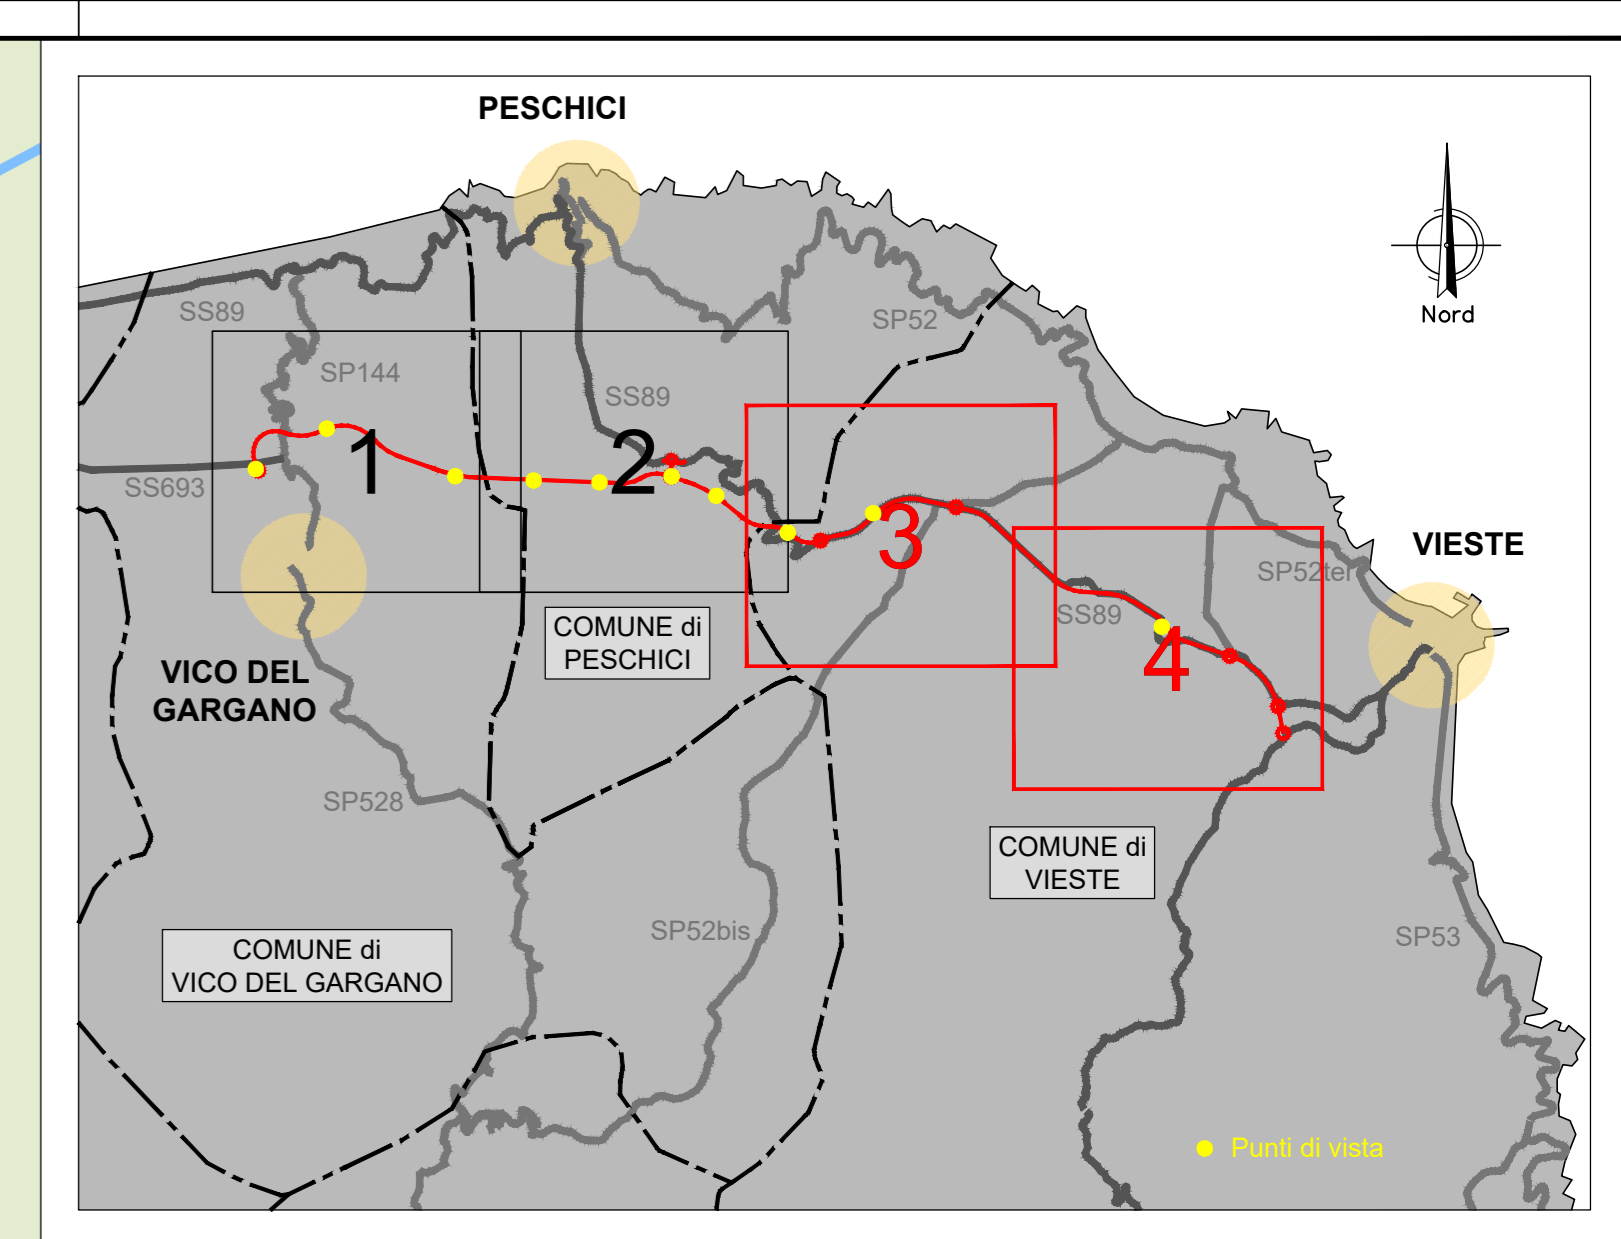


3 Planimetria
Scala 1:5000

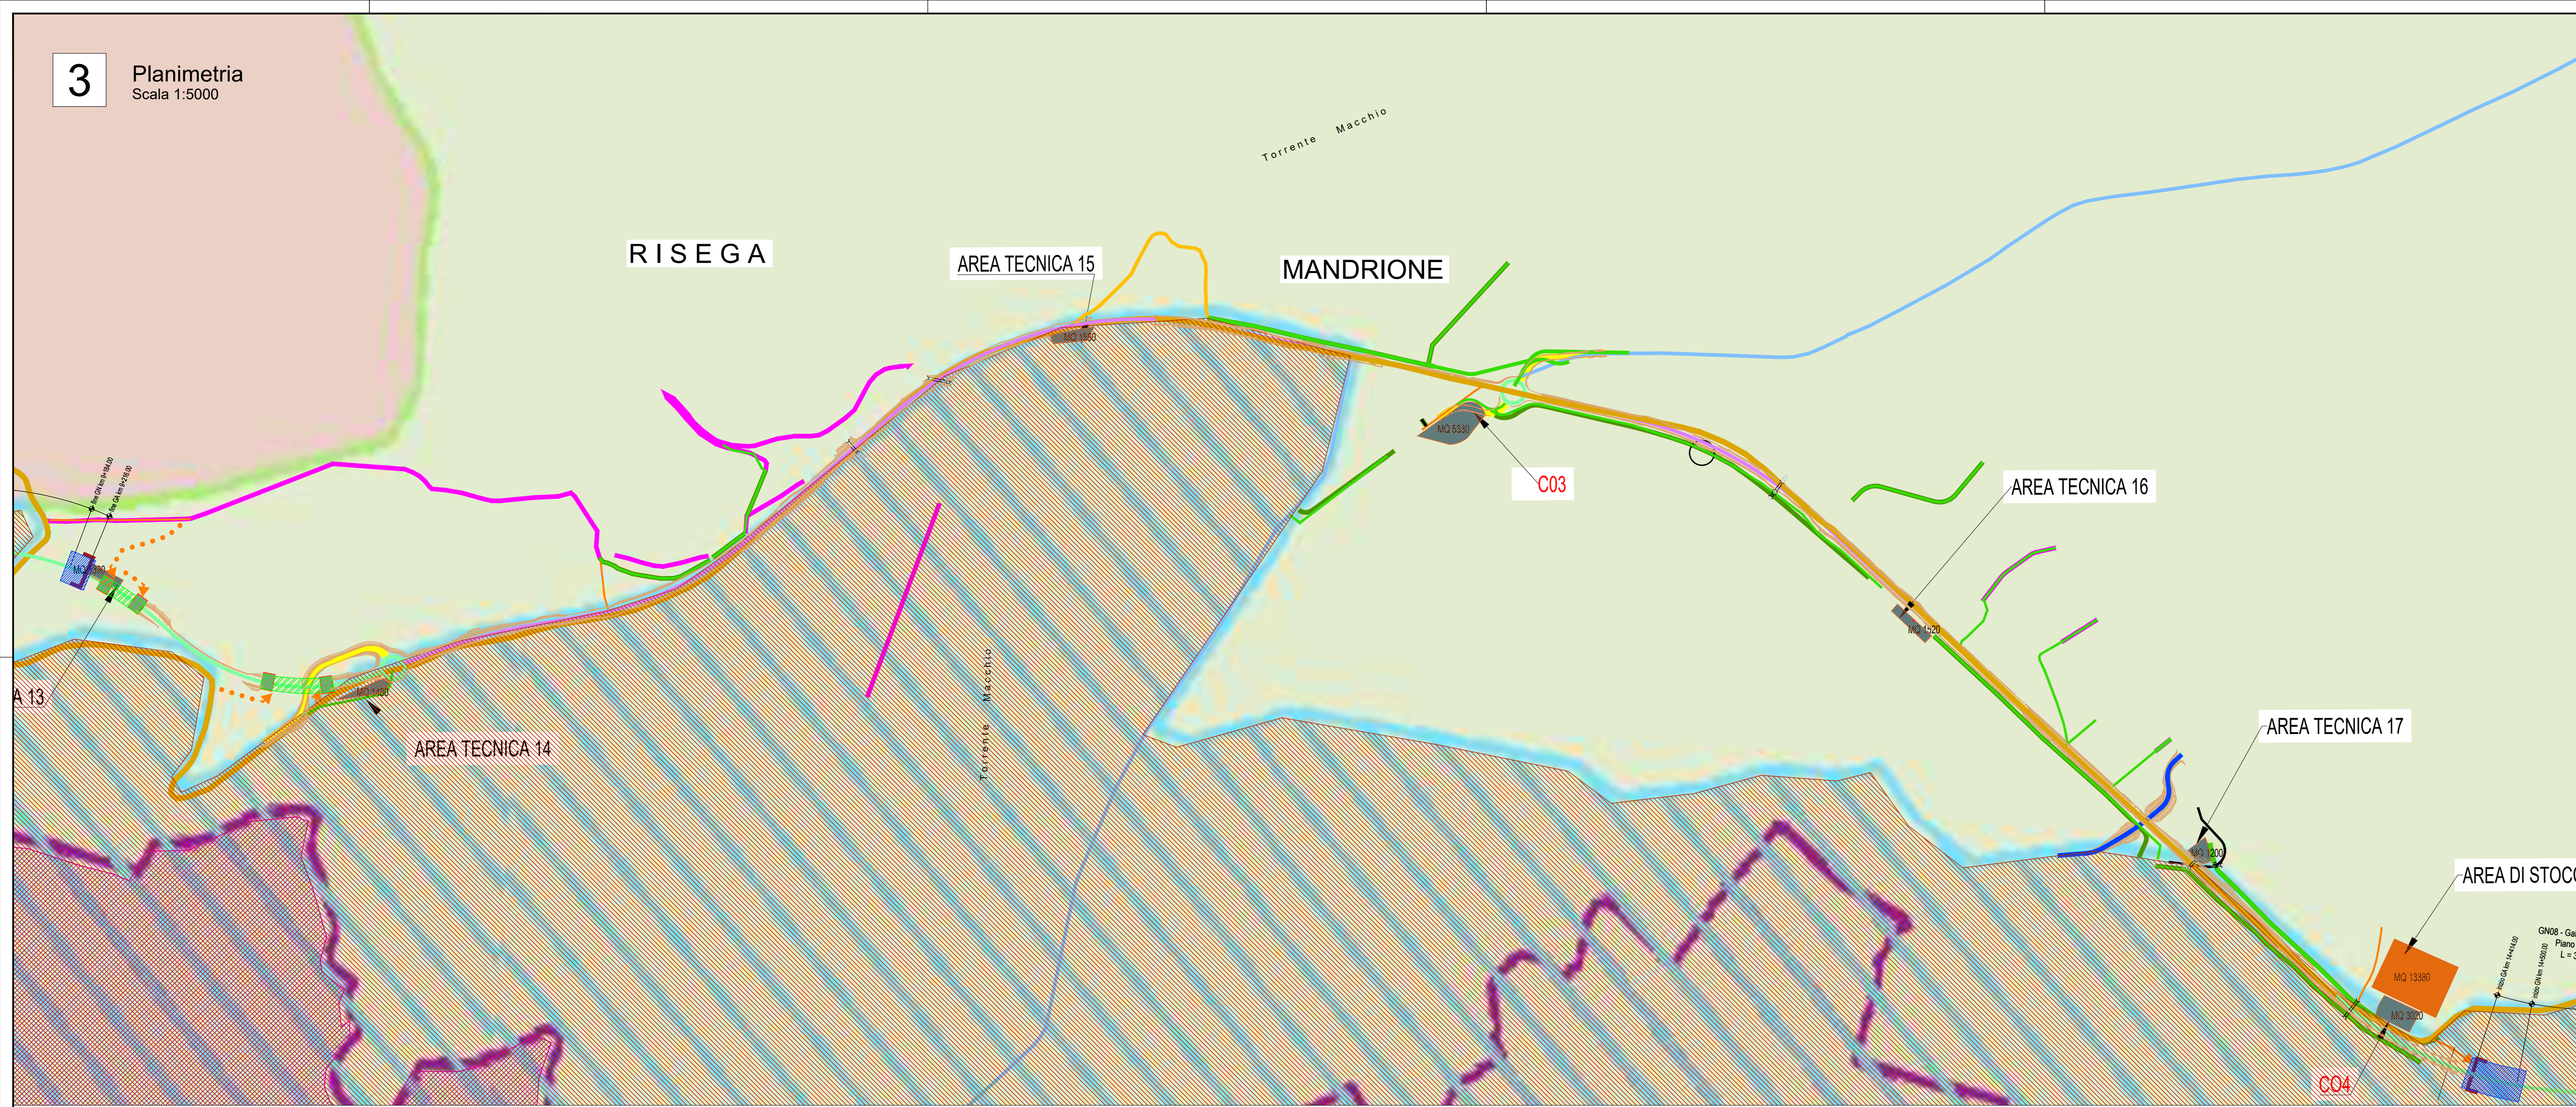

Legenda

Natura 2000

- ZSC - IT9110016
- ZPS - IT9110004
- ZPS - IT9110025

I.B.A.

- Area protetta

Aree protette Nazionali-Regionali

- Parco Nazionale del Gargano EUAP0005

Cantierizzazione

- Asse stradale di progetto in variante
- Asse stradale di progetto in sede
- Piste di cantiere da realizzare
- Piste di cantiere CE2
- Complanari

Aree di stoccaggio

- Area di stoccaggio
- Area tecnica
- Campo base

Ambiti di potenziale incidenza

Ambiti di potenziale incidenza in fase di cantiere	Potenziale interferenza
Area di cantiere	Interferenze su vegetazione, fauna e habitat legata alle emissioni acustiche ed atmosferiche
Ambiti di potenziale incidenza in fase di esercizio	Potenziale interferenza
Viadotti	Interferenze su vegetazione, fauna e habitat legata alle emissioni acustiche ed atmosferiche
Introcchi della galleria	Interferenze su vegetazione, fauna e habitat legata a sversamenti accidentali e gestione delle acque
Tombeo stradale	

4 Planimetria
Scala 1:5000



Sanas
GRUPPO FS ITALIANE
Direzione Progettazione e Realizzazione Lavori

Lavori di razionalizzazione della viabilità di S. Giovanni Rotondo e realizzazione dell'asta di collegamento da San Giovanni Rotondo al capoluogo dauno - 4° Stralcio - S.S. 693 SVV del Gargano - S.S. 89 Garganica - Collegamento Vico del Gargano - Mattinata Tratto Vico del Gargano - Vieste

PROGETTO DI FATTIBILITA' TECNICO ECONOMICA COD. BA322

PROGETTAZIONE: ATI SINTAGMA - SIPAL - TECNIC - GDG - ICARIA - AMBIENTE

IL RESPONSABILE DELL'INTEGRAZIONE DELLE PRESTAZIONI SPECIALISTICHE:
Doc. Ing. Nando Granieri

IL RESPONSABILE DEL PROGETTO:
Doc. Ing. Marianna Giordano

IL COLLABORATORE DEL R.U.P.:
Doc. Ing. Alberto Santeramo

IL R.U.P.:
Doc. Ing. Rocco Lipenta

IL GRUPPO DI PROGETTAZIONE:

MANDATARIA:	MANDANTI:	TECNIC:
Sintagma Doc. Ing. M. Geronzi Doc. Ing. V. Truffini Doc. Ing. F. Bartoli Doc. Arch. A. Biondini Doc. Ing. E. Santolucito Doc. Ing. I. Saverio Doc. Ing. L. Colaninno Doc. Ing. F. Santolucito Doc. Ing. M. Alarcon Doc. Arch. C. Perna Doc. Agr. F. Barba Doc. Ing. M. De Ture	ATI SINTAGMA - SIPAL - TECNIC - GDG - ICARIA - AMBIENTE Doc. Ing. A. Tundo Doc. Ing. J. Turiglio Doc. Ing. F. Stoppa Doc. Ing. F. Vignoli Doc. Ing. M. Scrima Doc. Ing. C. Conent Doc. Ing. D. Caracciolo Doc. Ing. E. Luffredo Doc. Ing. C. Perna Doc. Ing. V. Perna Doc. Ing. A. Luciani Doc. Arch. F. Pignatelli Doc. Arch. M. Pignatelli Doc. Arch. M. Pignatelli Doc. Arch. M.T. Costantini	TECNIC Doc. Ing. S. Canale Doc. Ing. C. Sanna Doc. Ing. F. Vignoli Doc. Ing. M. Scrima

STUDIO DI IMPATTO AMBIENTALE
STUDIO DI INCIDENZA

Carta degli ambiti di potenziale incidenza - Tav. 2 di 2

CODICE PROGETTO	NOVE FILE	REVISIONE	SCALA:
PROGETTO: BA322	700-012-AMB-C104-D	B	1:5.000
REV. DESCRIZIONE	DATA	REDDATTO	VERIFICATO
A	02/2023	M. Pignatelli	A. Luciani
B	07/2023	M. Pignatelli	A. Luciani