


- LEGENDA**
- Infrastruttura di progetto
 - Limiti comunali
- MONITORAGGIO AMBIENTALE**
- RUM_VC/VE_XXX Punti di monitoraggio del rumore settimanali
 - RUM_CA_XXX Punti di monitoraggio del rumore giornalieri
 - ATM_PO_XXX Punti di monitoraggio atmosfera - polveri
 - ATM_QA_XXX Punti di monitoraggio atmosfera - qualità dell'aria
 - SUO_AT/CO/CB_XXX Punti di monitoraggio del suolo
 - PAE_XXX Punti di monitoraggio del paesaggio
 - VFFXXI Punti di monitoraggio biodiversità
 - ASU_MT_XXX Punti di monitoraggio acque superficiali
 - ASO_PZ_XXI Punti di monitoraggio acque sotterranee
 - VIB_XXI Punti di monitoraggio delle vibrazioni
- CANTIERIZZAZIONE**
- Campo base
 - Cantiere operativo
 - Area tecnica
 - Area stoccaggio
 - Piste di cantiere su viabilità esistente

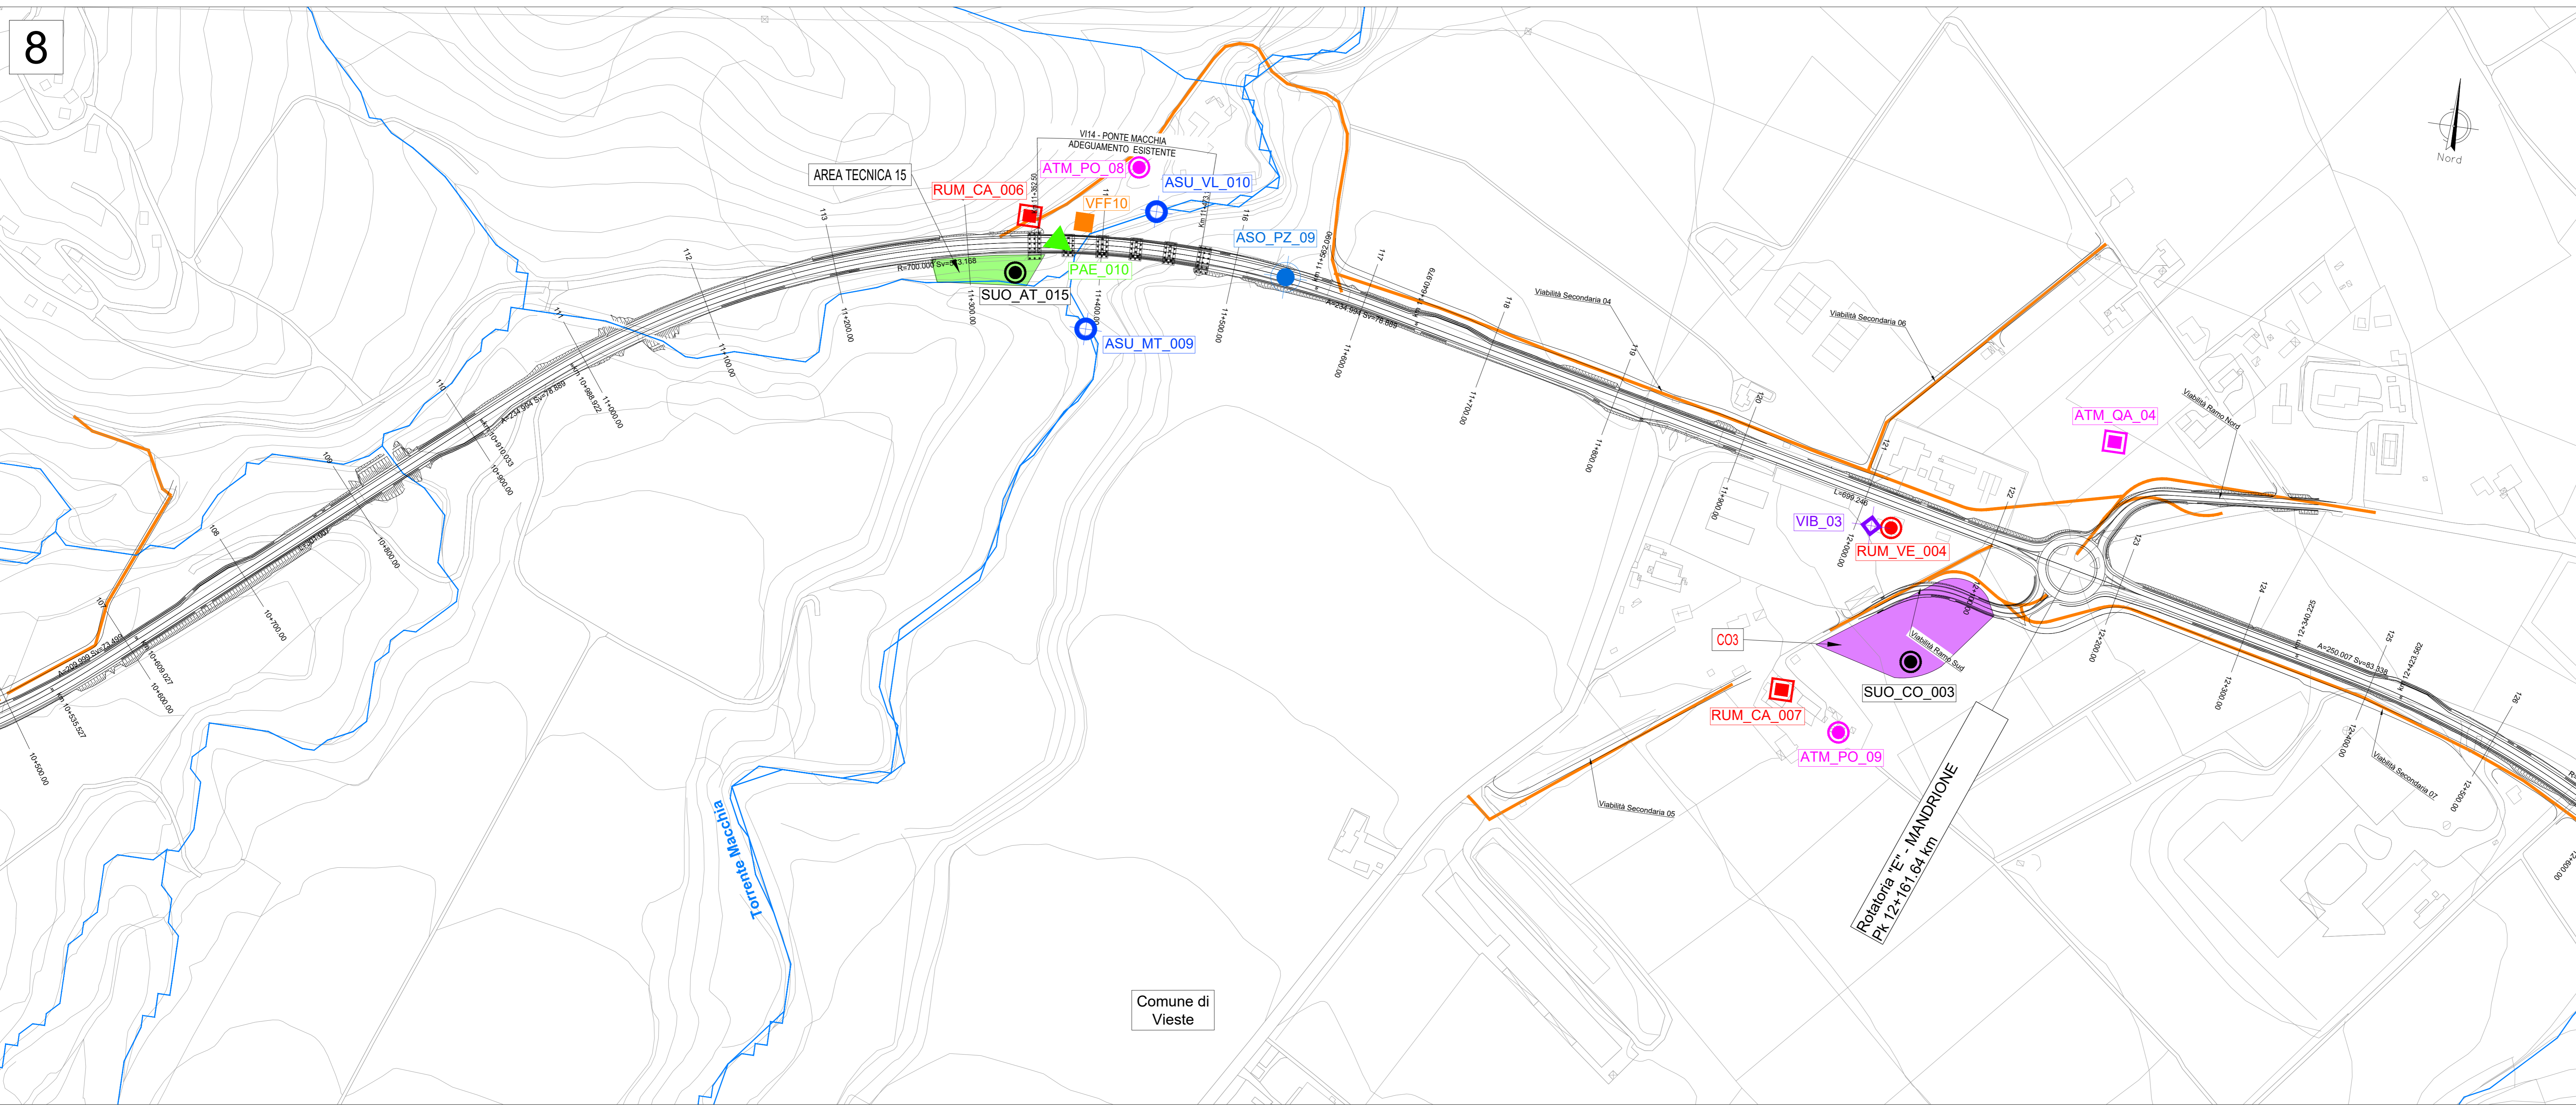

Sanas
GRUPPO FS ITALIANE

Direzione Progettazione e Realizzazione Lavori

Lavori di razionalizzazione della viabilità di S. Giovanni Rotondo e realizzazione dell'asta di collegamento da San Giovanni Rotondo al capoluogo dauno - 4° Stralcio - S.S. 693 SVV del Gargano - S.S. 89 Garganica - Collegamento Vico del Gargano - Mattinata
Tratto Vico del Gargano - Vieste

PROGETTO DI FATTIBILITA' TECNICO ECONOMICA COD: BA322

PROGETTAZIONE: ATI SINTAGMA - SIPAL - TECNIC - GDG - ICARIA - AMBIENTE

IL RESPONSABILE DELL'INTEGRAZIONE DELLE PRESTAZIONI SPECIALISTICHE:
Dot. Ing. Nando Granieri

IL GRUPPO DI PROGETTAZIONE:

MANDATARIA: Sintagma Dot. Ing. N. Granieri Dot. Ing. V. Truffini Dot. Ing. F. Berti Dot. Arch. A. Scarpellini Dot. Ing. E. Santolucito Dot. Ing. L. Scarpellini Dot. Ing. L. Casareto Dot. Ing. F. Scarpellini Dot. Ing. M. Alarcon Dot. Arch. C. Pirella Dot. Agr. F. Berti Dot. M. De Ture	MANDANTI: SIPAL Dot. Ing. A. Tundo Dot. Ing. J. Turiglio Dot. Ing. F. Beppe Dot. Ing. A. Di Piero Dot. Ing. M. Scarpellini	TECNIC: Gruppo Tecnico Dot. Ing. S. Canale Dot. Ing. C. Sanna Dot. Ing. F. Scarpellini Dot. Ing. M. Scarpellini
--	---	---

IL COORDINATORE PER LA SICUREZZA IN FASE DI PROGETTAZIONE:
Dot. Ing. Filippo Rinaldisio

IL RESPONSABILE DI PROGETTO:
Dot. Ing. Marianna Grillo

IL COLLABORATORE DEL R.U.P.:
Dot. Ing. Alberto Santeramo

IL R.U.P.:
Dot. Ing. Rocco Lapenta

PROTOCOLLO: DATA

09.MONITORAGGIO AMBIENTALE

Planimetria di localizzazione punti di monitoraggio
tratto Vico del Gargano-Vieste - Tav. 4 di 6

CODICE PROGETTO	NOME FILE	REVISIONE	SCALA:
BA322	700-0000-MGR-PU04-B	B	1:2.000

PROGETTO	REV.	DESCRIZIONE	DATA	REDATTO	VERIFICATO	APPROVATO
BA322	F 2	Revisione in seguito a istruttoria Anas	02/2023	C. Sanna	S. Canale	R. Granieri
BA322	F 2	Emissione	12/2022	C. Sanna	S. Canale	R. Granieri