



ITINERARIO 1

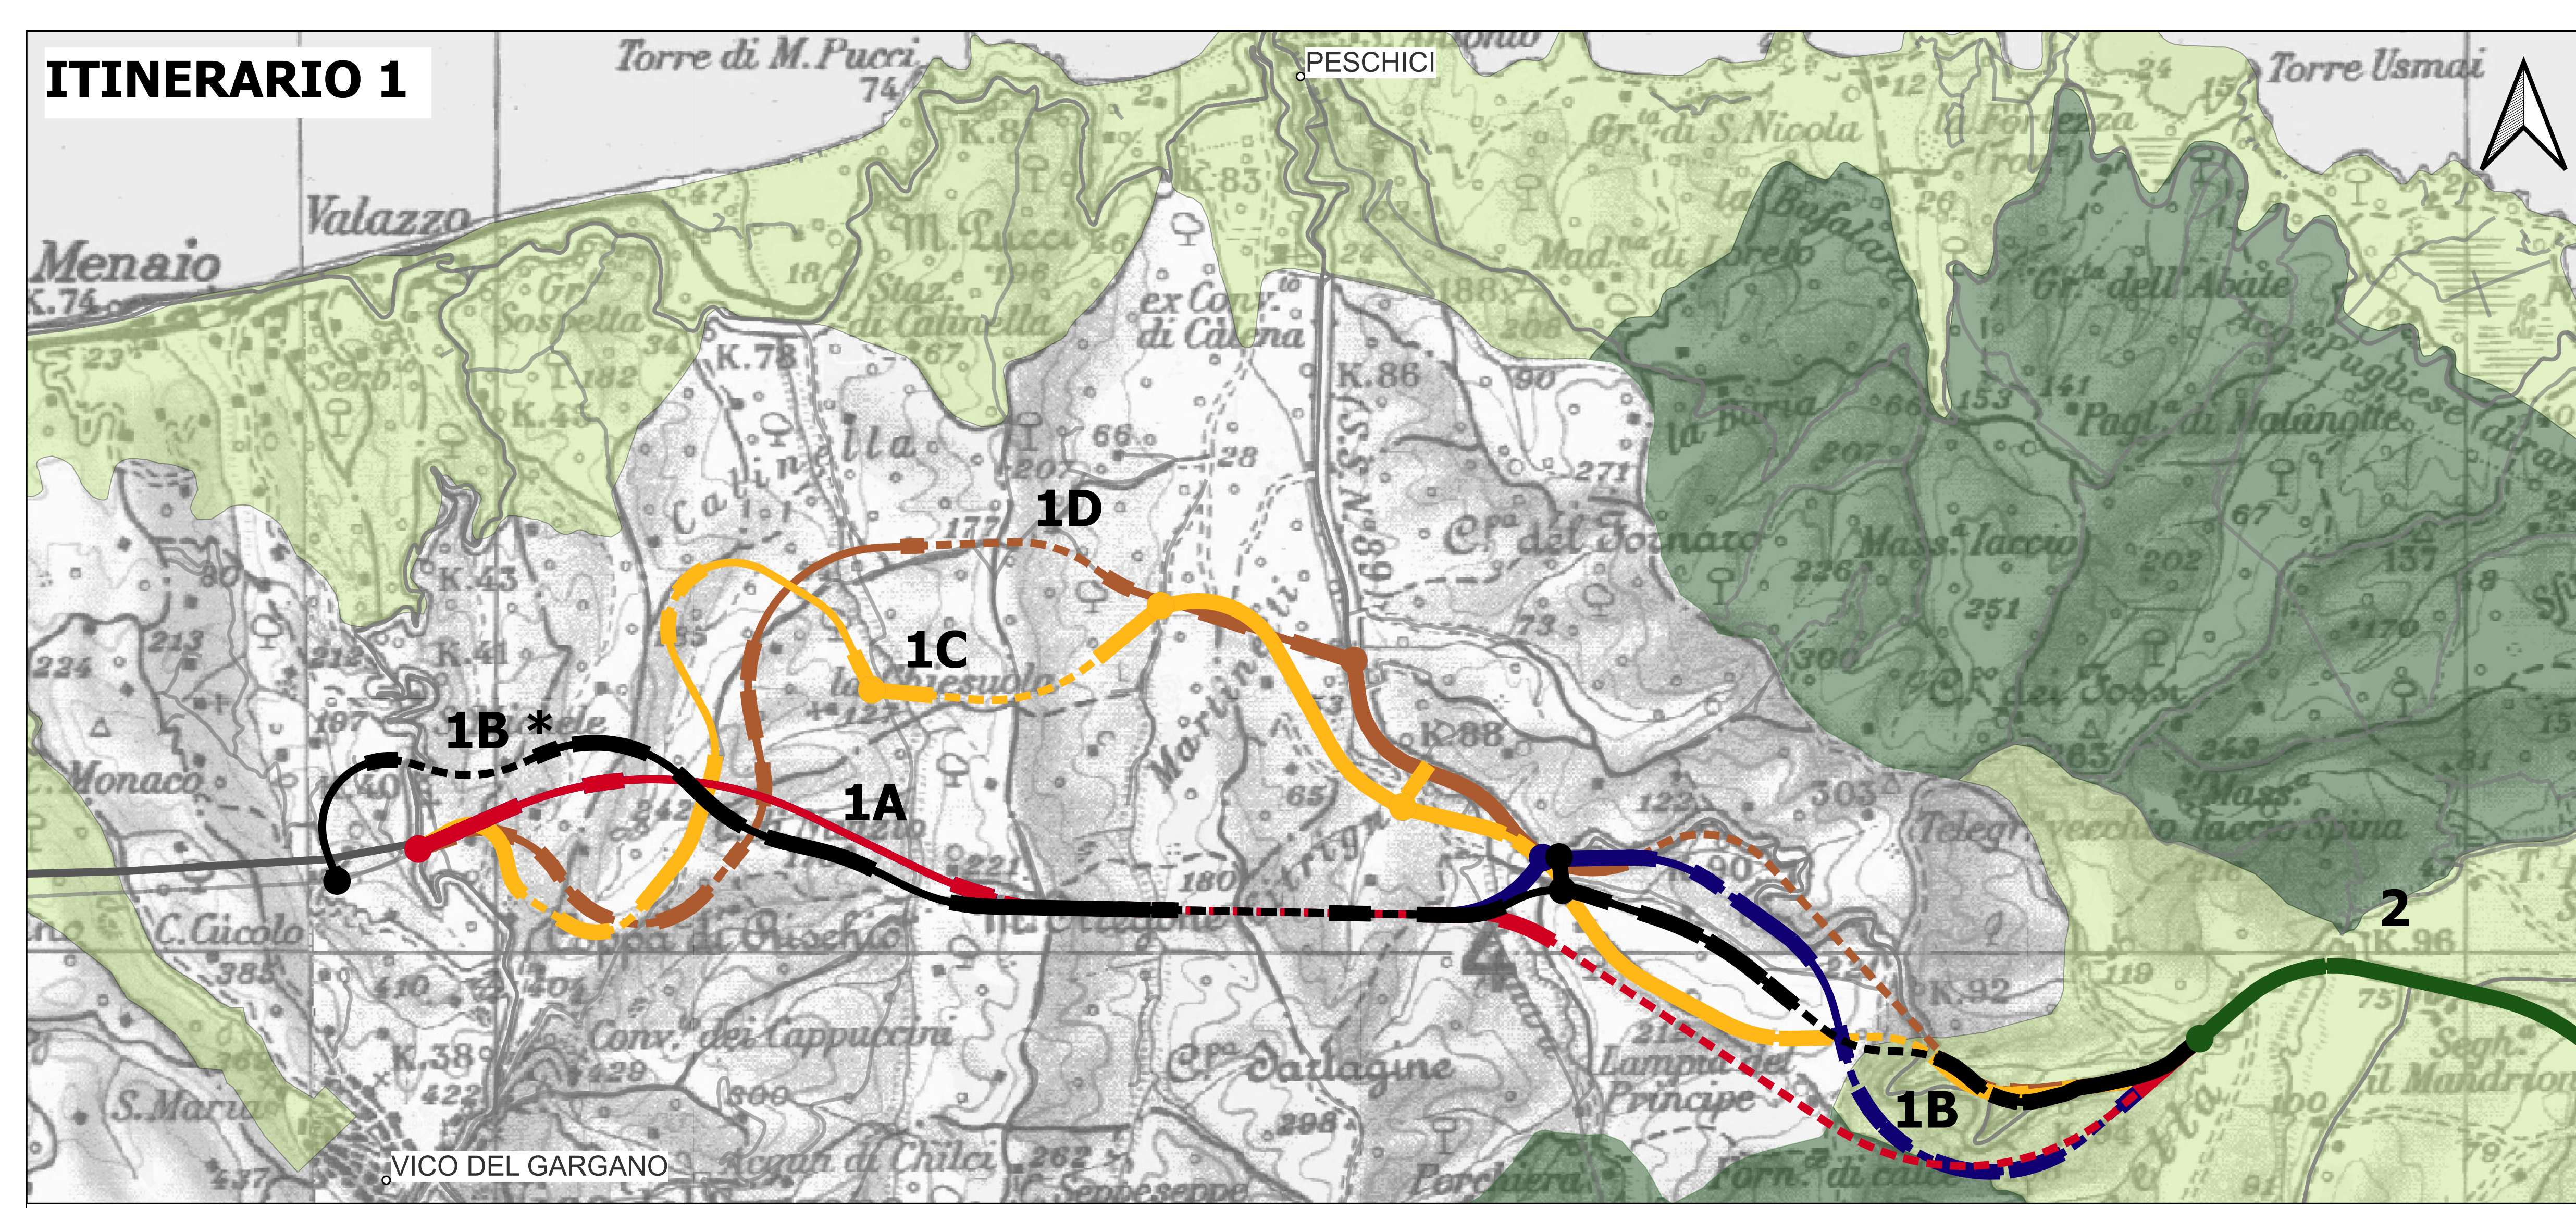


ITINERARIO 2

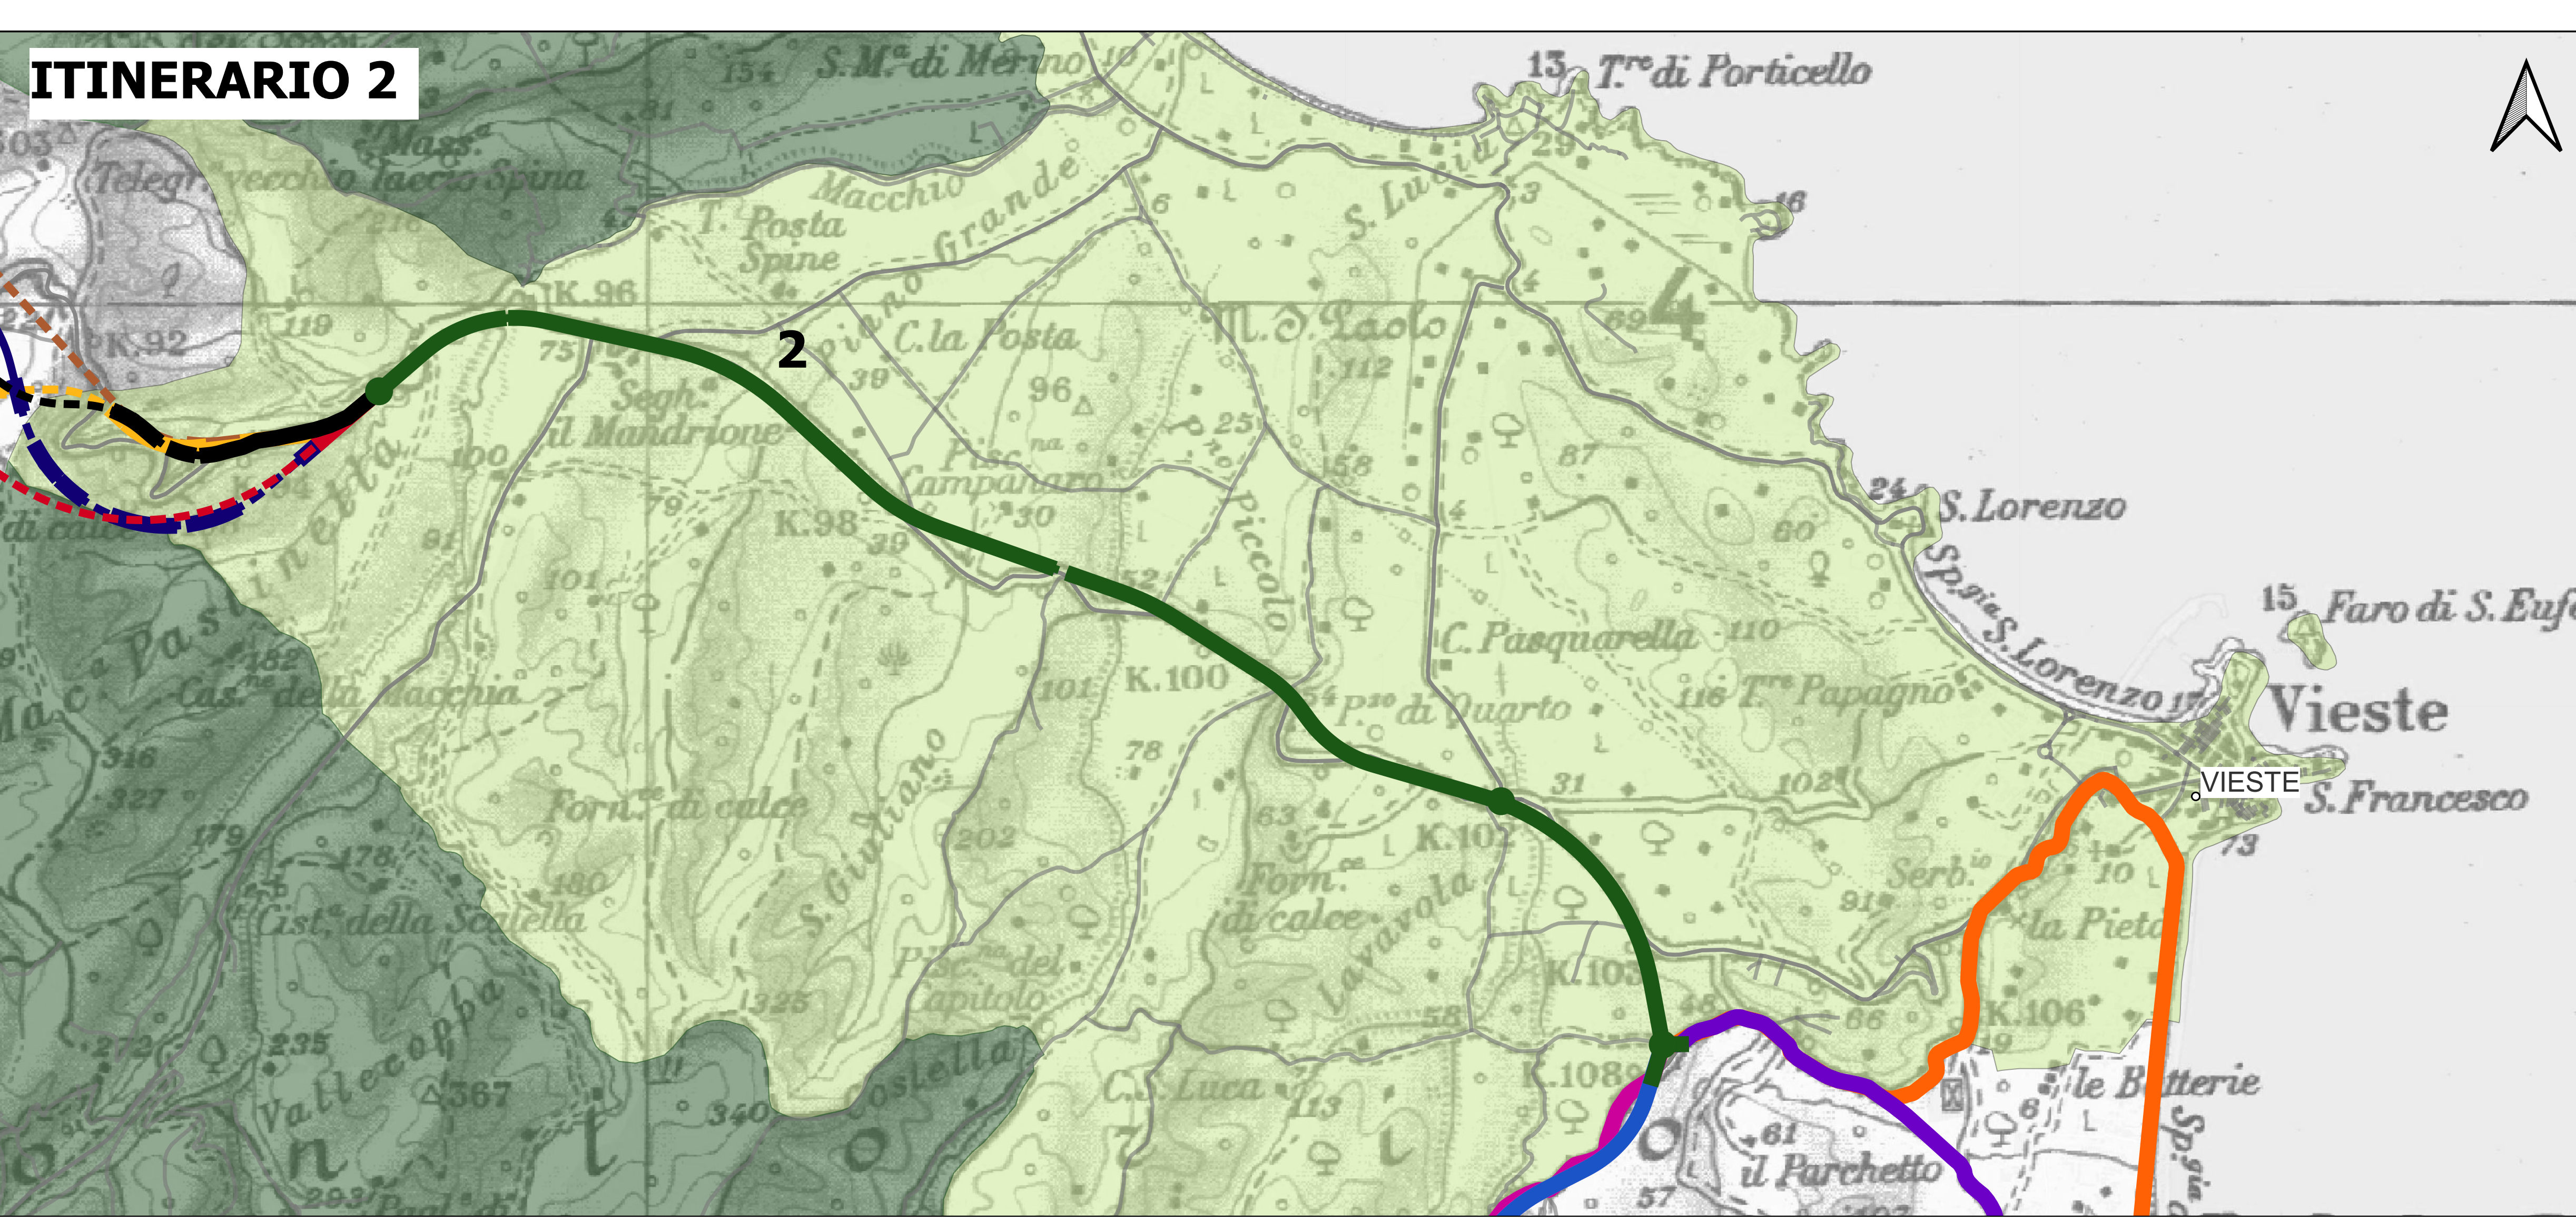

LEGENDA

- ASSI STRADALI ATTUALI**
- Strade Statali
 - Strade Provinciali
- PARCO NAZIONALE DEL GARGANO**
- Zonizzazione
- Zona 1
 - Zona 2
- ASSI STRADALI ALTERNATIVE DI PROGETTO**
- ALTERNATIVA 1A
- GALLERIA
 - VIADOTTO
 - FUORI TERRA
- ALTERNATIVA 1B
- GALLERIA
 - VIADOTTO
 - FUORI TERRA
- ALTERNATIVA 1B*
- GALLERIA
 - VIADOTTO
 - FUORI TERRA
- ALTERNATIVA 1C
- GALLERIA
 - VIADOTTO
 - FUORI TERRA
- ALTERNATIVA 1D
- GALLERIA
 - VIADOTTO
 - FUORI TERRA
- ALTERNATIVA 2
- GALLERIA
 - VIADOTTO
 - FUORI TERRA
- ALTERNATIVA 3A
- GALLERIA
 - VIADOTTO
 - FUORI TERRA
- ALTERNATIVA 3B
- GALLERIA
 - VIADOTTO
 - FUORI TERRA
- ALTERNATIVA 3C
- GALLERIA
 - VIADOTTO
 - FUORI TERRA
- ALTERNATIVA 3D
- GALLERIA
 - VIADOTTO
 - FUORI TERRA
- ALTERNATIVA 3E
- GALLERIA
 - VIADOTTO
 - FUORI TERRA
- ALTERNATIVA 3*
- GALLERIA
 - VIADOTTO
 - FUORI TERRA

ITINERARIO 3

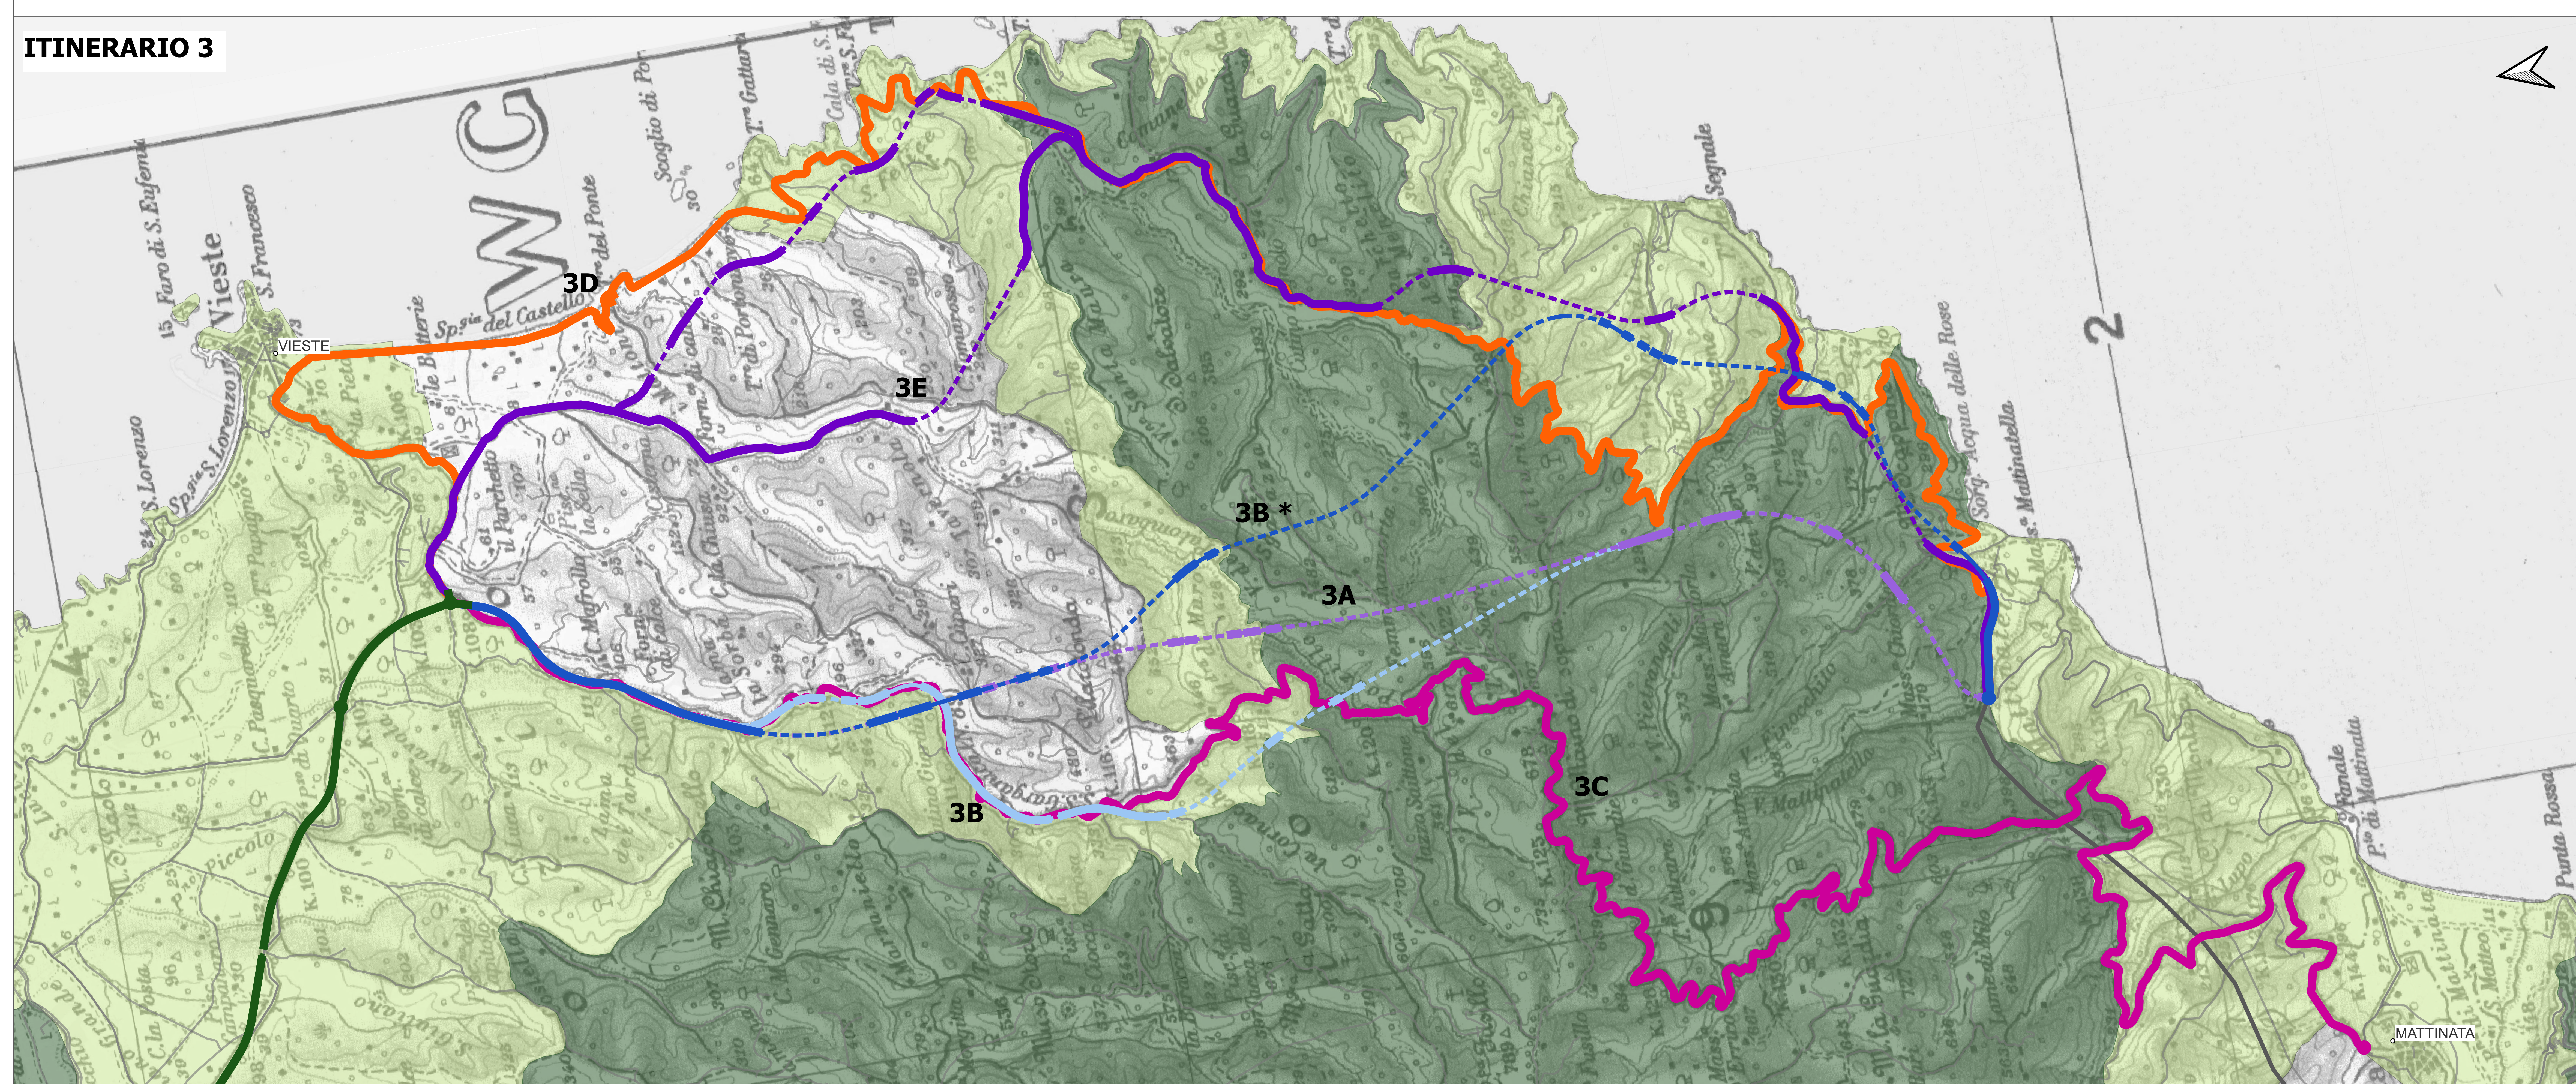

Sanas
GRUPPO FS ITALIANE

Direzione Progettazione e Realizzazione Lavori

**S.S. 693 - SSV del Gargano
S.S. 89 Garganica
Collegamento Vico del Gargano - Mattinata**

DOCUMENTO DI FATTIBILITA' DELLE ALTERNATIVE PROGETTUALI COD. BA28

PROGETTAZIONE: ATI SINTAGMA - SIPAL - TECNIC - GDS - ICARIA - AMBIENTE

IL RESPONSABILE DELL'INTEGRAZIONE DELLE PRESTAZIONI SPECIALISTICHE:
Dott. Ing. Nando Graveni

IL GRUPPO DI PROGETTAZIONE:

PROGETTISTI	MANDATARI	TECNIC
Dott. Ing. Elena Bartalucci Dott. Ing. S. Puccio Dott. Ing. A. Tundo Dott. Ing. F. Tringoli Dott. Ing. C. Corone Dott. Ing. R. Pizzaro	MANDATARI	TECNIC
Dott. Ing. S. Puccio Dott. Ing. A. Tundo Dott. Ing. F. Tringoli Dott. Ing. C. Corone Dott. Ing. R. Pizzaro	MANDATARI	TECNIC

IL COORDINATORE PER LA SICUREZZA IN CASO DI PROGETTAZIONE:
Dott. Ing. Marco Albani

IL RESPONSABILE DI PROGETTO:
Dott. Ing. Alberto Sanchico

IL R.U.P.:
Dott. Ing. Niccolò Laporta

PROTOCOLLO: DATA:

ELABORATI GENERALI
INQUADRAMENTO DELL'OPERA
COROGRAFIA DI DETTAGLIO DELLE SOLUZIONI INVESTIGATE NELL'AMBITO DEL DOCFAP

CODICE PROGETTO	NOME FILE	REVISIONE	SCALA:
DPBA28	2015-02-26V-0200-4	A	1:20000

PROGETTO	UN. PROJ. ANNO	COORD. ELAB.	REDAITTO	VERIFICATO	APPROVATO