


PROG 12449.47 Q 203.45	PROG 14831.37 Q 79.35	PROG 15492.06 Q 94.24	PROG 17273.58 Q 84.36	PROG 17798.47 Q 108.53	PROG 18377.71 Q 107.66
---------------------------	--------------------------	--------------------------	--------------------------	---------------------------	---------------------------

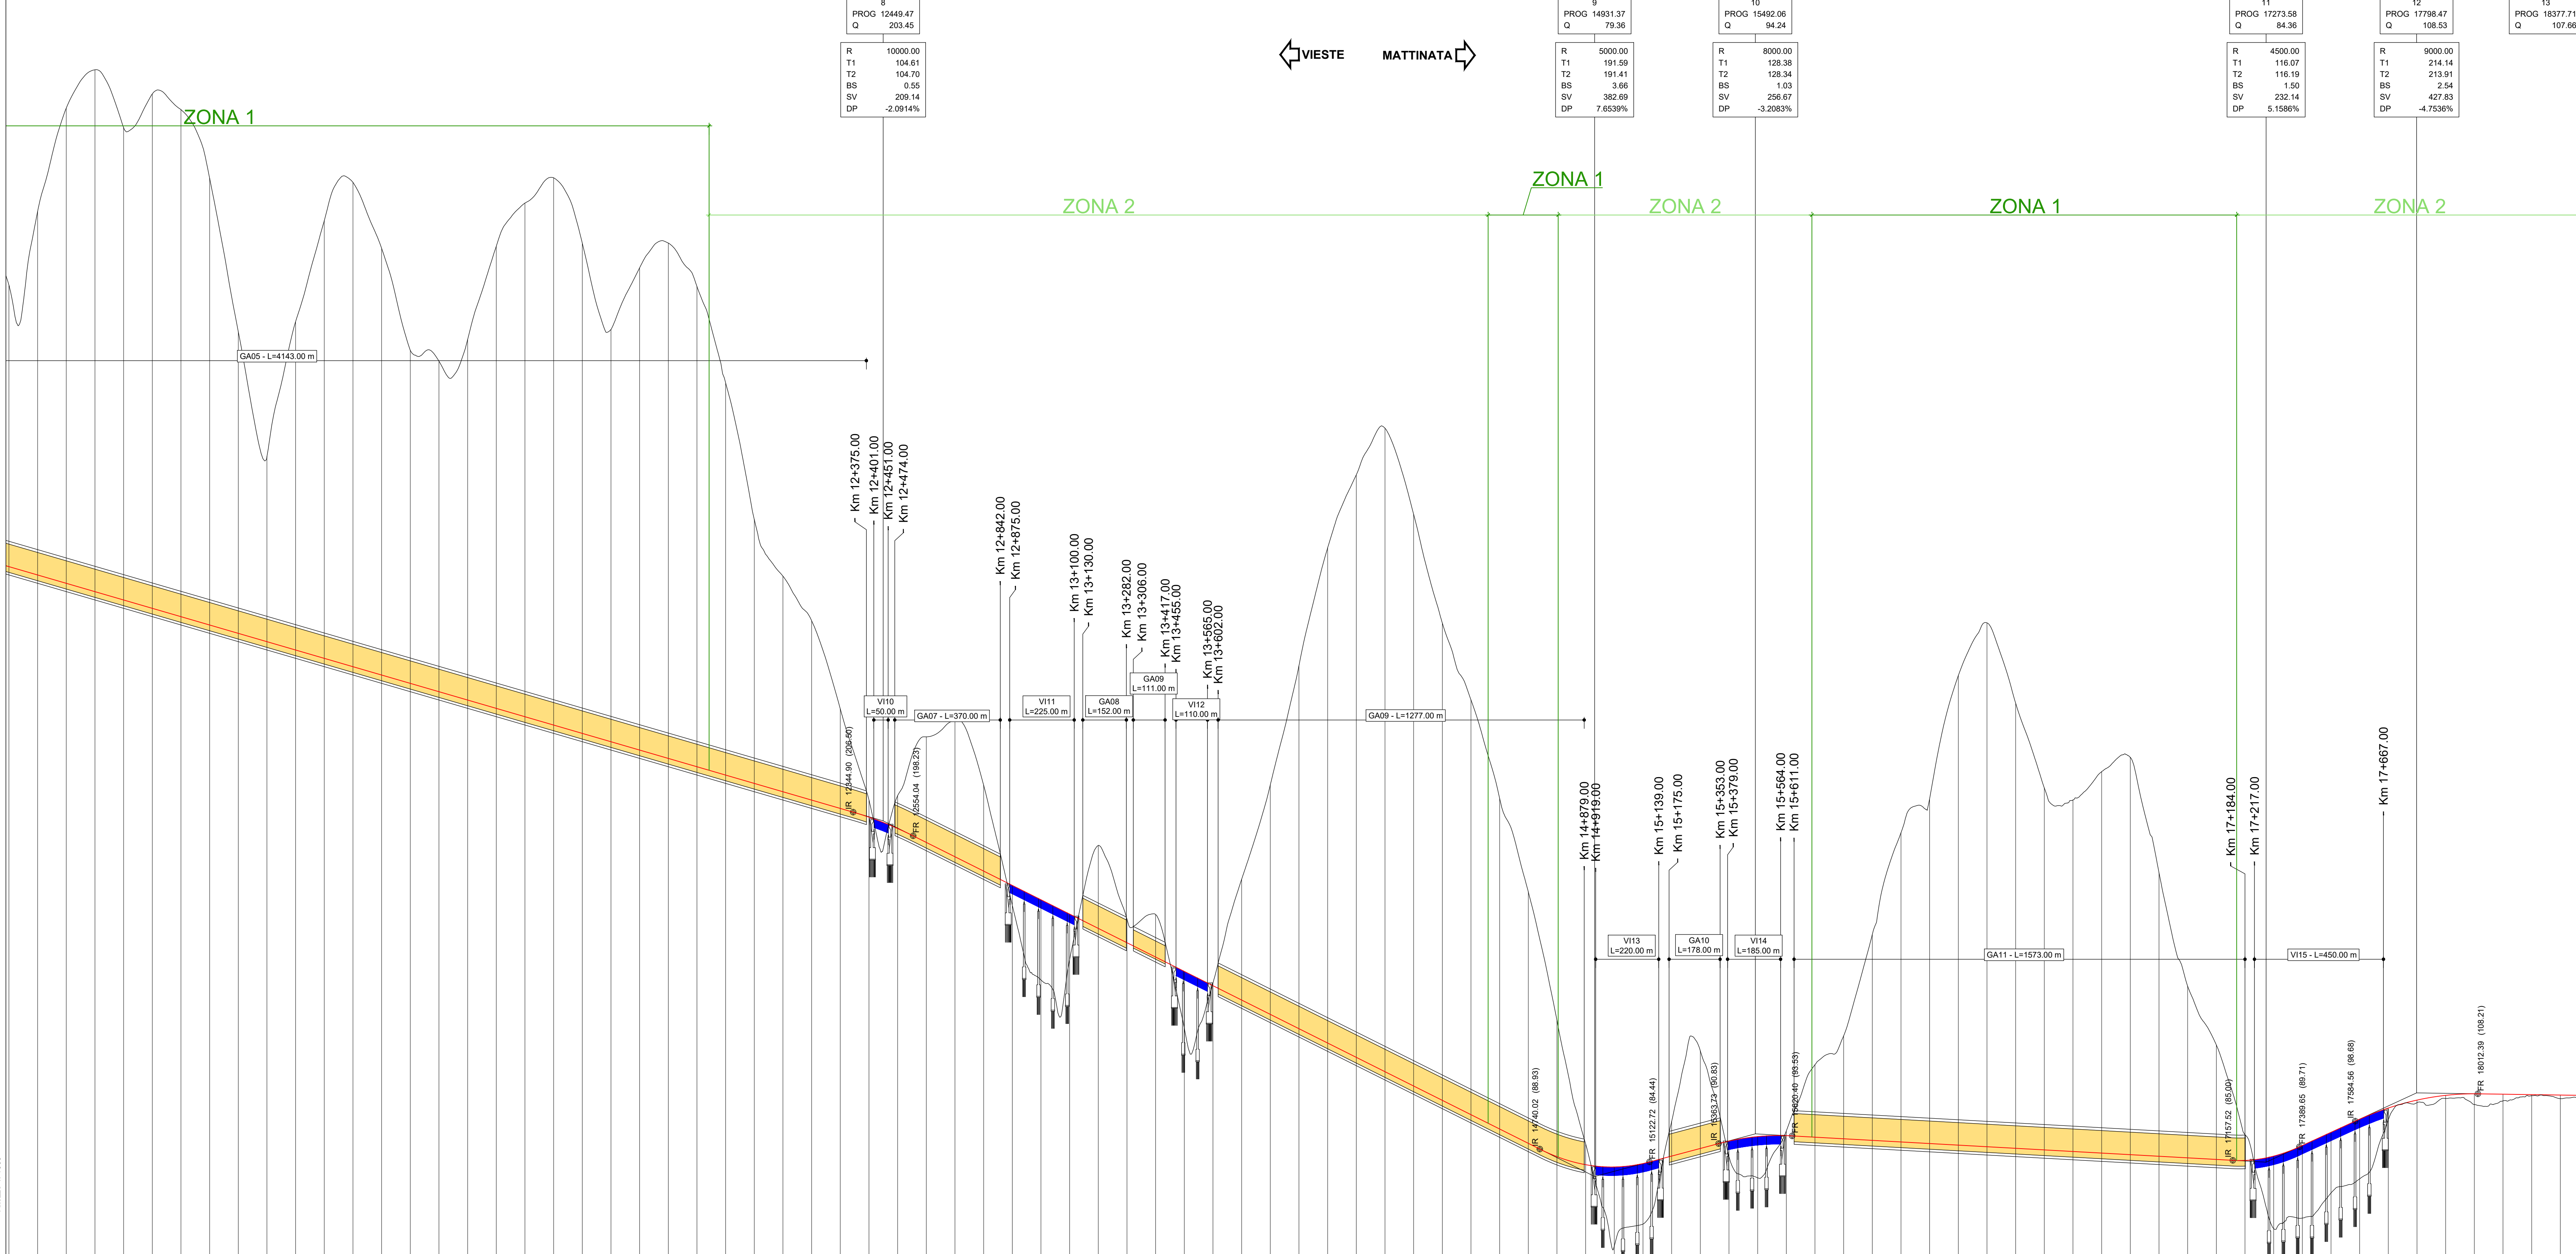



LEGENDA

- ASSE DI PROGETTO LOTTO "00"
- VIABILITA' ESISTENTE DA DISMETTERE
- VIABILITA' ESISTENTE
- VIABILITA' DI RICOSTRUZIONE
- CORSI D'ACQUA

sanas
GRUPPO ITALIANO

Direzione Progettazione e Realizzazione Lavori

S.S. 693 - SSV del Gargano
S.S. 89 Garganica
Collegamento Vico del Gargano - Mattinata

DOCUMENTO DI FATTIBILITA' DELLE ALTERNATIVE PROGETTUALI COD. BA28

PROGETTAZIONE: ATI SINTAGMA - SIPAL - TECNIC - GDG - ICARIA - AMBIENTE







ELABORATI GENERALI
INQUADRAMENTO DELL'OPERA
SOLUZIONE DI ATTRAVERSAMENTO ZONA 1 IN GALLERIA TRATTO VIESTE-MATTINATA Tav. 2 di 2

PRODOTTO: DP/BA/28 F 21

REVISIONE: A

SCALA: 1:10000

REVISIONE: A

DESCRIZIONE: Emissione

DATA: 09/22



