

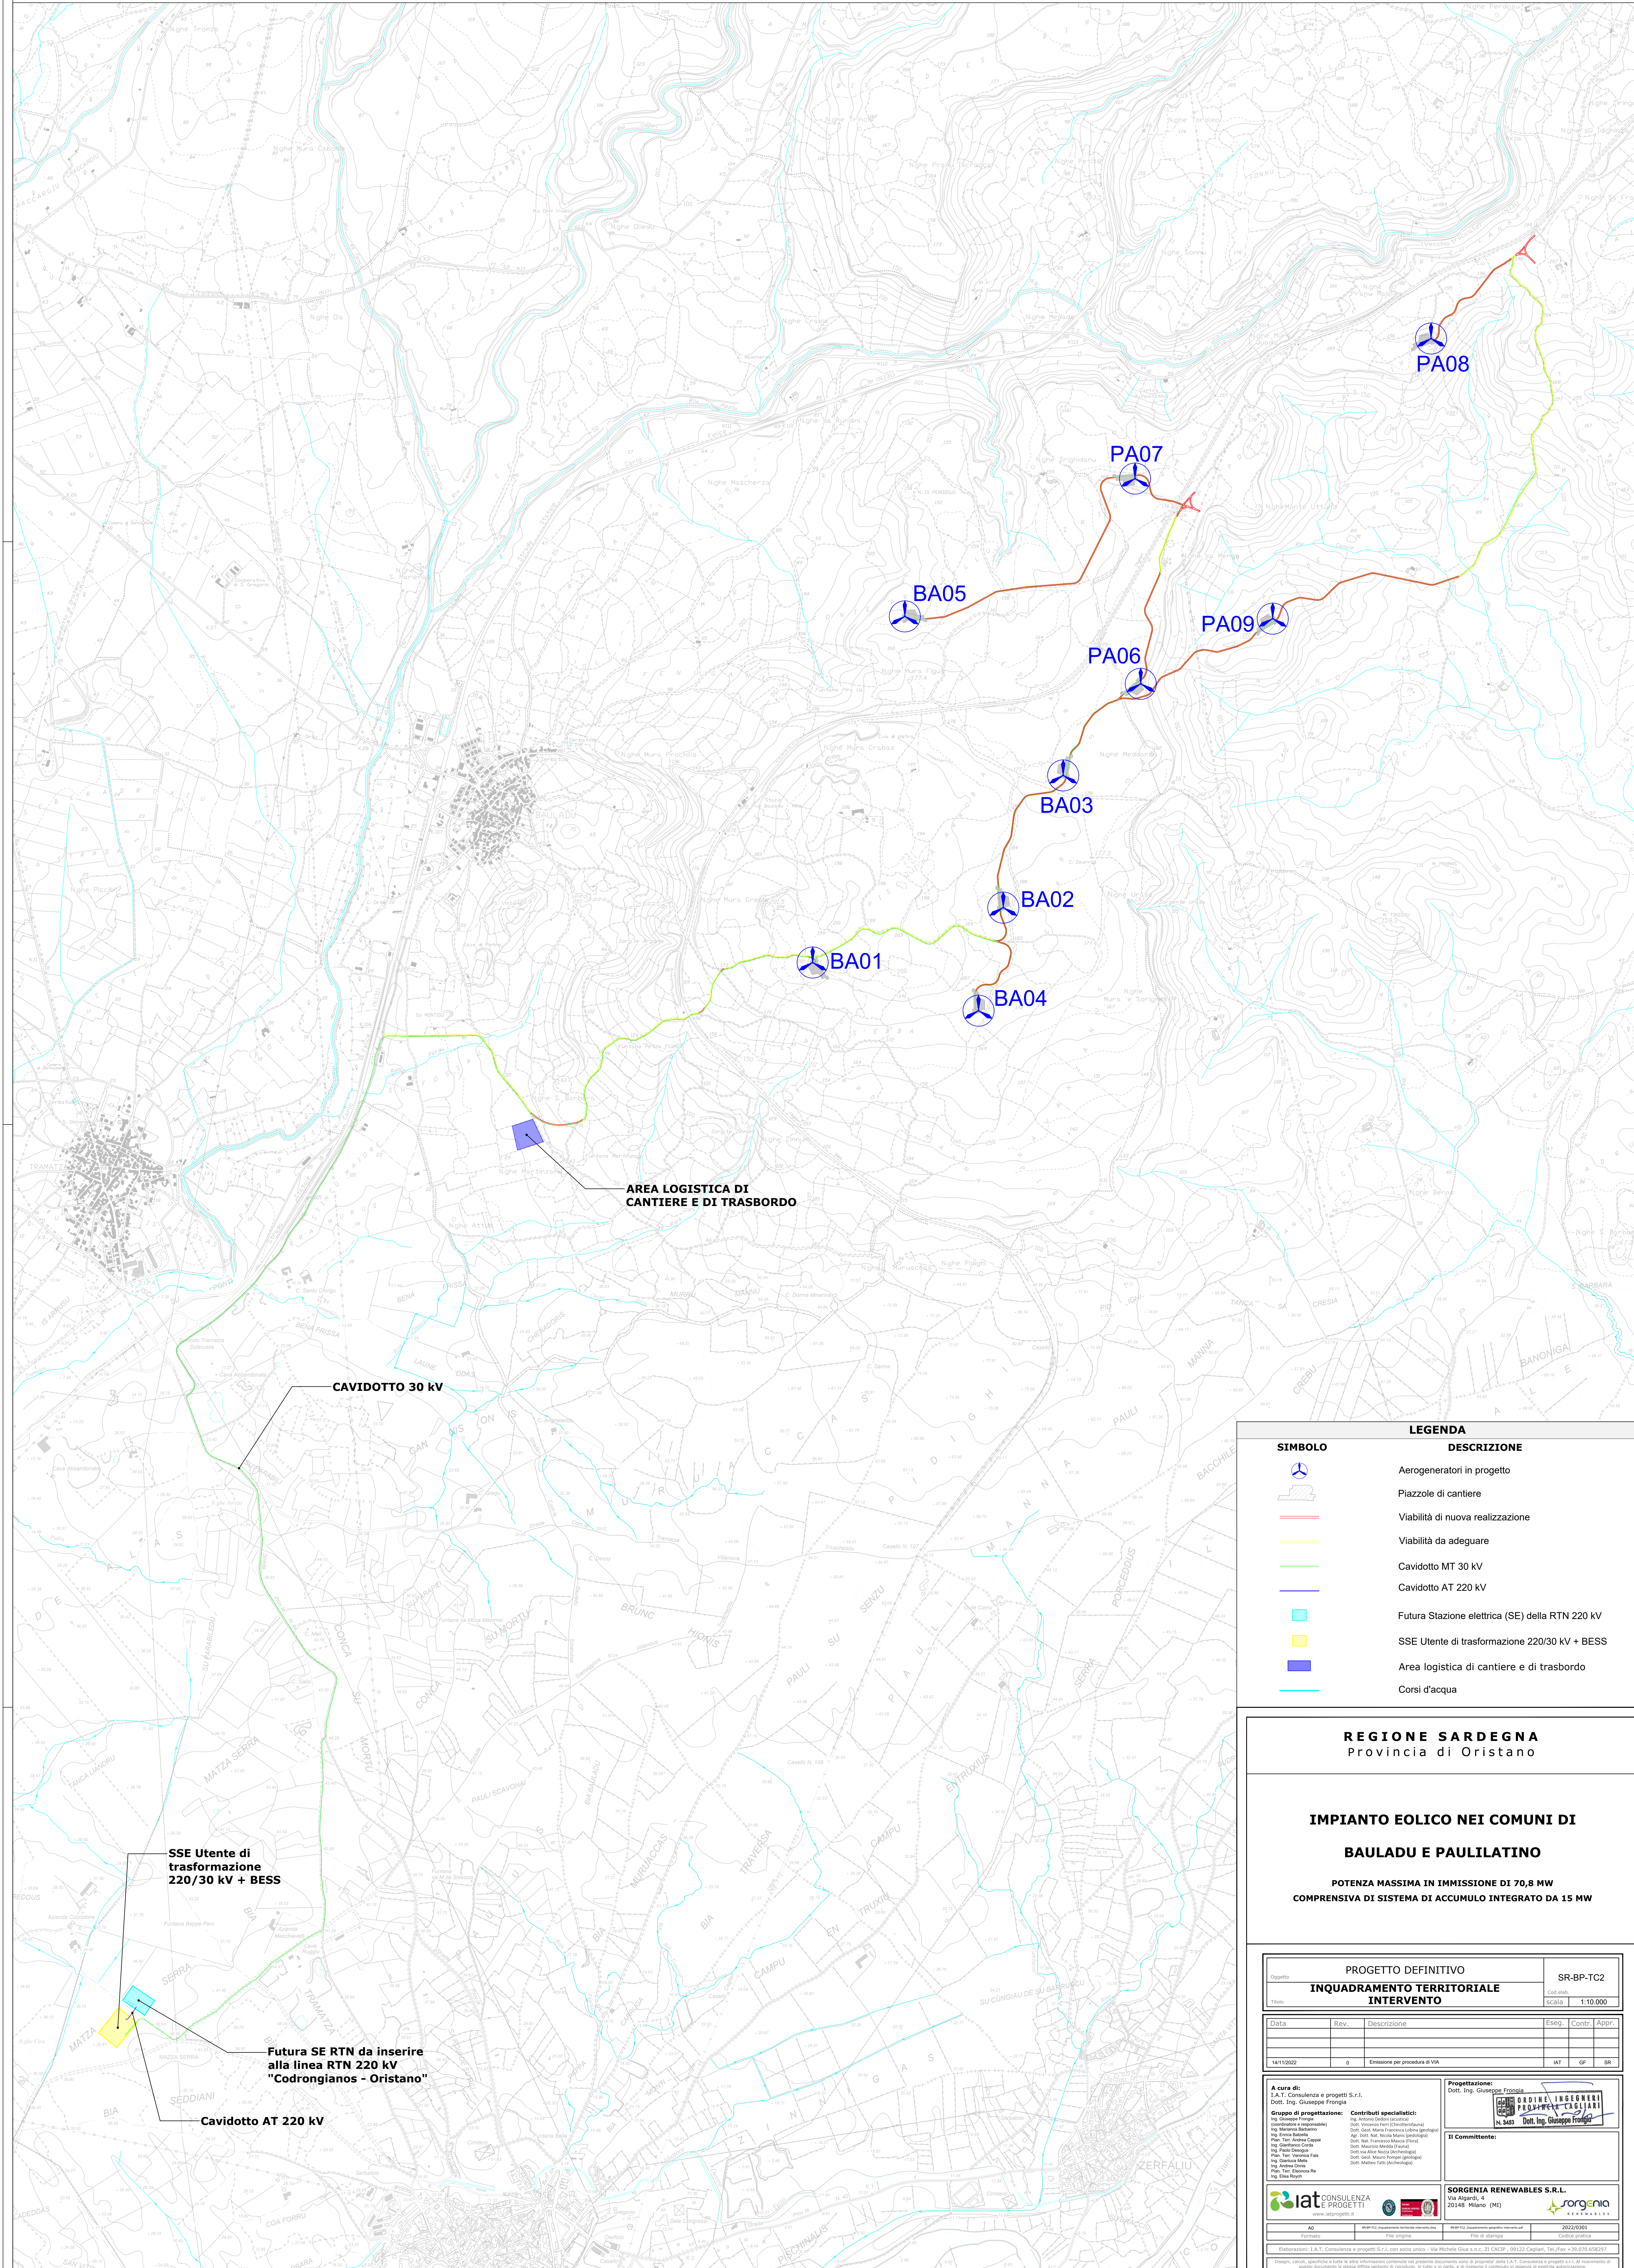


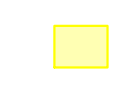

SIMBOLO

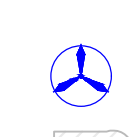

DESCRIZIONE

Aerogeneratori in progetto
Piazzole di cantiere
Viabilità di nuova realizzazione
Viabilità da adeguare
Cavidotto MT 30 kV
Cavidotto AT 220 kV
Futura Stazione elettrica (SE) della RTN 220 kV
SSE Utente di trasformazione 220/30 kV + BESS
Area logistica di cantiere e di trasbordo
Corsi d'acqua

REGIONE SARDEGNA
Provincia di Oristano

IMPIANTO EOLICO NEI COMUNI DI
BAULADU E PAULILATINO
POTENZA MASSIMA IN IMMISSIONE DI 70,8 MW
COMPRESIVA DI SISTEMA DI ACCUMULO INTEGRATO DA 15 MW

Progetto Definitivo		SR-BP-TC2
Inquadramento Territoriale Intervento		Scala: 1:10.000
Data	Rev.	Descrizione
14/11/2022	0	Emissione per procedura di VIA

A cura di:
I.A.T. Consulenza e progetti S.r.l.
Dott. Ing. Giuseppe Frongia

Gruppo di progettazione:
Ing. Giuseppe Frongia

Contributi specialistici:

Progettazione:
Dott. Ing. Giuseppe Frongia


N. 3453 Dott. Ing. Giuseppe Frongia

Il Committente:

SORGENIA RENEWABLES S.R.L.
Via Alghardi, 4
20145 Milano (MI)

Atto	14/11/2022	Descrizione	File di stampa	2022/0301

Elaborazioni: I.A.T. Consulenza e progetti S.r.l. con sede unica - Via Micheli Gasi s.n.c. 21 CADIP - 09122 Cagliari, Tel/Fax +39 070 658297

Disegni: Elaborati, specificati e firmati da altre informazioni contenute nel presente documento sono di proprietà della I.A.T. Consulenza e progetti S.r.l. Al ricevimento di questo documento la firma della persona che lo riceve, in qualità di cliente, è un documento a cui è attribuito il valore di un documento autorizzatorio.