PLANIMETRIA QUADRO 17 - Scala 1:1.000

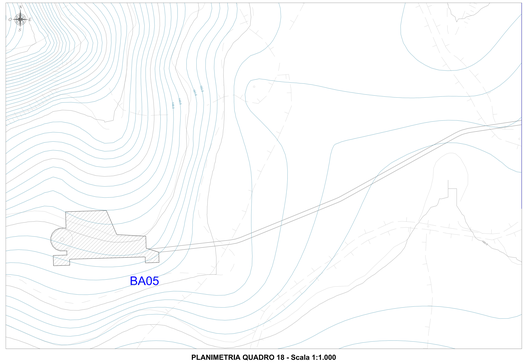

PLANIMETRIA QUADRO 15 - Scala 1:1.000

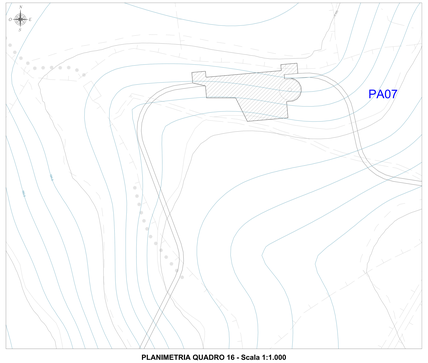

PLANIMETRIA QUADRO 13 - Scala 1:1.000

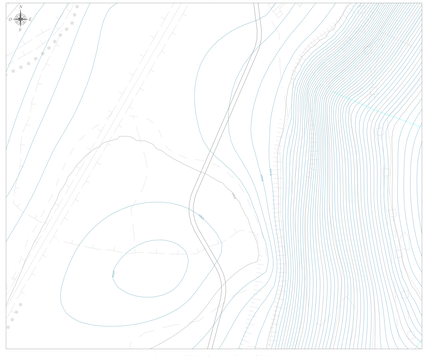

PLANIMETRIA QUADRO 11 - Scala 1:1.000

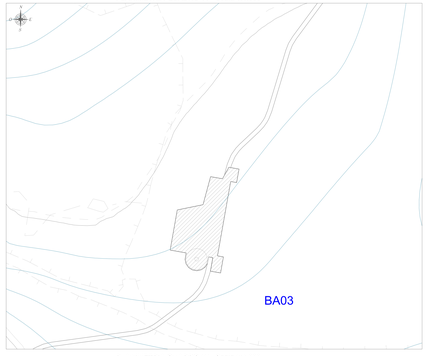

PLANIMETRIA DI RIFERIMENTO - Scala 1:15.000

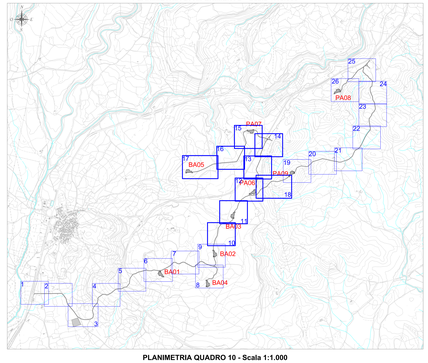

PLANIMETRIA QUADRO 18 - Scala 1:1.000

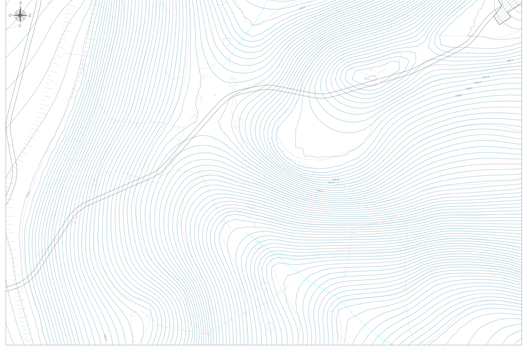

PLANIMETRIA QUADRO 16 - Scala 1:1.000

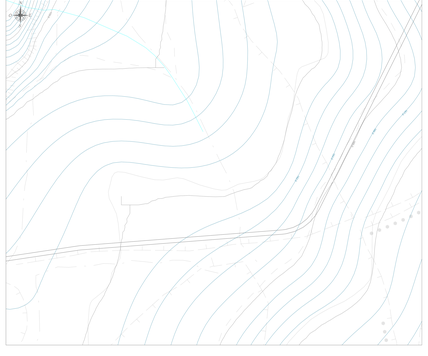

PLANIMETRIA QUADRO 14 - Scala 1:1.000

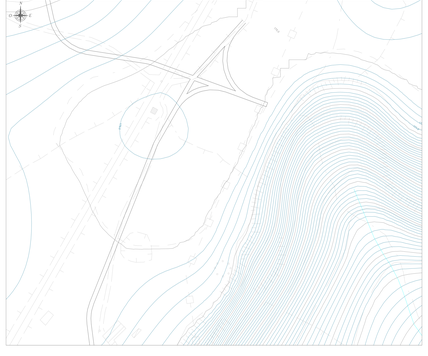

PLANIMETRIA QUADRO 12 - Scala 1:1.000

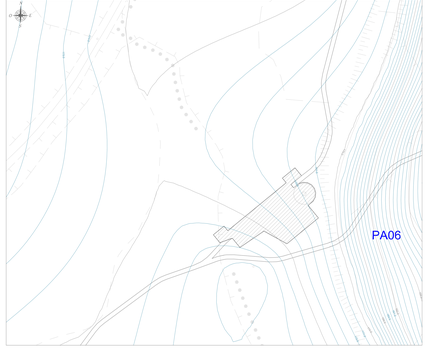

PLANIMETRIA QUADRO 10 - Scala 1:1.000

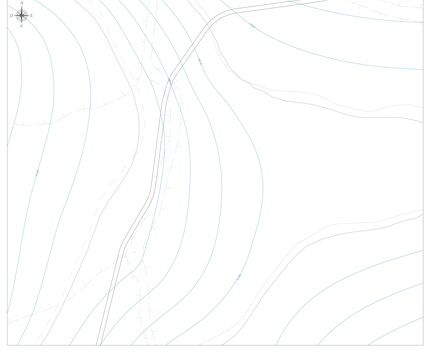

LEGENDA

SIMBOLO	DESCRIZIONE
	Fondazioni aerogeneratori
	Viabilità d'impianto
	Curve di livello equidistanza 5 m
	Curve di livello equidistanza 1 m
	Piazzole aerogeneratori
	Area logistica di cantiere e trasbordo da ripristinare ex ante a fine lavori
	Corsi d'acqua

REGIONE SARDEGNA
Provincia di Oristano

IMPIANTO EOLICO NEI COMUNI DI BAULADU E PAULILATINO

POTENZA MASSIMA IN IMMISSIONE DI 75,6 MW
COMPRENSIVA DI SISTEMA DI ACCUMULO INTEGRATO DA 15 MW

PROGETTO DEFINITIVO — SR-BP-TC3b

VIABILITÀ E PIAZZALE - PLANIMETRIA DI PROGETTO - FASE DI CANTIERE

Scala:	1:1.000 / 1:15.000	Formato:	A1
Data:	Giugno 2022	Aggiornamento:	Giugno 2022
Rif. Cartografico:		Rif. Catastale:	
Rif. Normativo:		Rif. Progetto:	
Rev.	Data	Descrizione	Redatto
0	Giugno 2022	Emissione per procedura VIA	SAL

Rif. Elaborato: 0 — Nominativo file: 0_Tav_SR-BP-TC3b_Viabilità_e_Piazzale_Planimetria_di_progetto_Fase_di_cantiere

Progettisti:
Ing. Sandro Salis
Ing. Antonello Cabras
Ing. Giuseppe Frongia
Ing. Gianluca Carboni
Ing. Alessandro Fenu
Ing. Paolo Pettinao
Ing. Marco Madeddu
Ing. Nicola Usai
Ing. Laura Murgia
Ing. Giovanni Madonia
Geom. Alessandro Deriu

Consulenze specialistiche:
Geol. Giuseppe Brisciani
Geol. Francesca Mazzella
Geol. Alessandro Fenu
Geol. Giovanni Madonia
Arch. Paola Ibba
Arch. Giuseppe Frongia
Arch. Gian Piero Cocco Ortu
Arch. Laura Murgia
Arch. Sara Porcu
Arch. Giovanni Madonia
Arch. Alessandro Deriu

Il Tecnico:
Dott. Ing. Sandro Salis
ORDINE DEGLI INGEGNERI DELLA PROVINCIA DI CAGLIARI
Ing. Sandro Salis
Sez. A - Settore Civile e Ambientale - n. 1247

Il Committente:
SARDEGNA RENEWABLES S.R.L.
Via Dei Mille, 46b

iat STUDIO ASSOCIATO INGEGNERIA — SARDEGNA RENEWABLES — ENERGYNO

Rev.	Data	Descrizione	Redatto	Verificato	Approvato
0	Giugno 2022	Emissione per procedura VIA	SAL	SAL	SAL

Il presente documento è di proprietà esclusiva della società IAT Studio Associato Ingegneria. Non può essere riprodotto o trasmesso a terzi senza autorizzazione scritta della stessa società.