



QUADRO A - PIAZZOLE, VIABILITA' E AREE DI CANTIERE - PLANIMETRIA GENERALE - SCALA 1:5.000

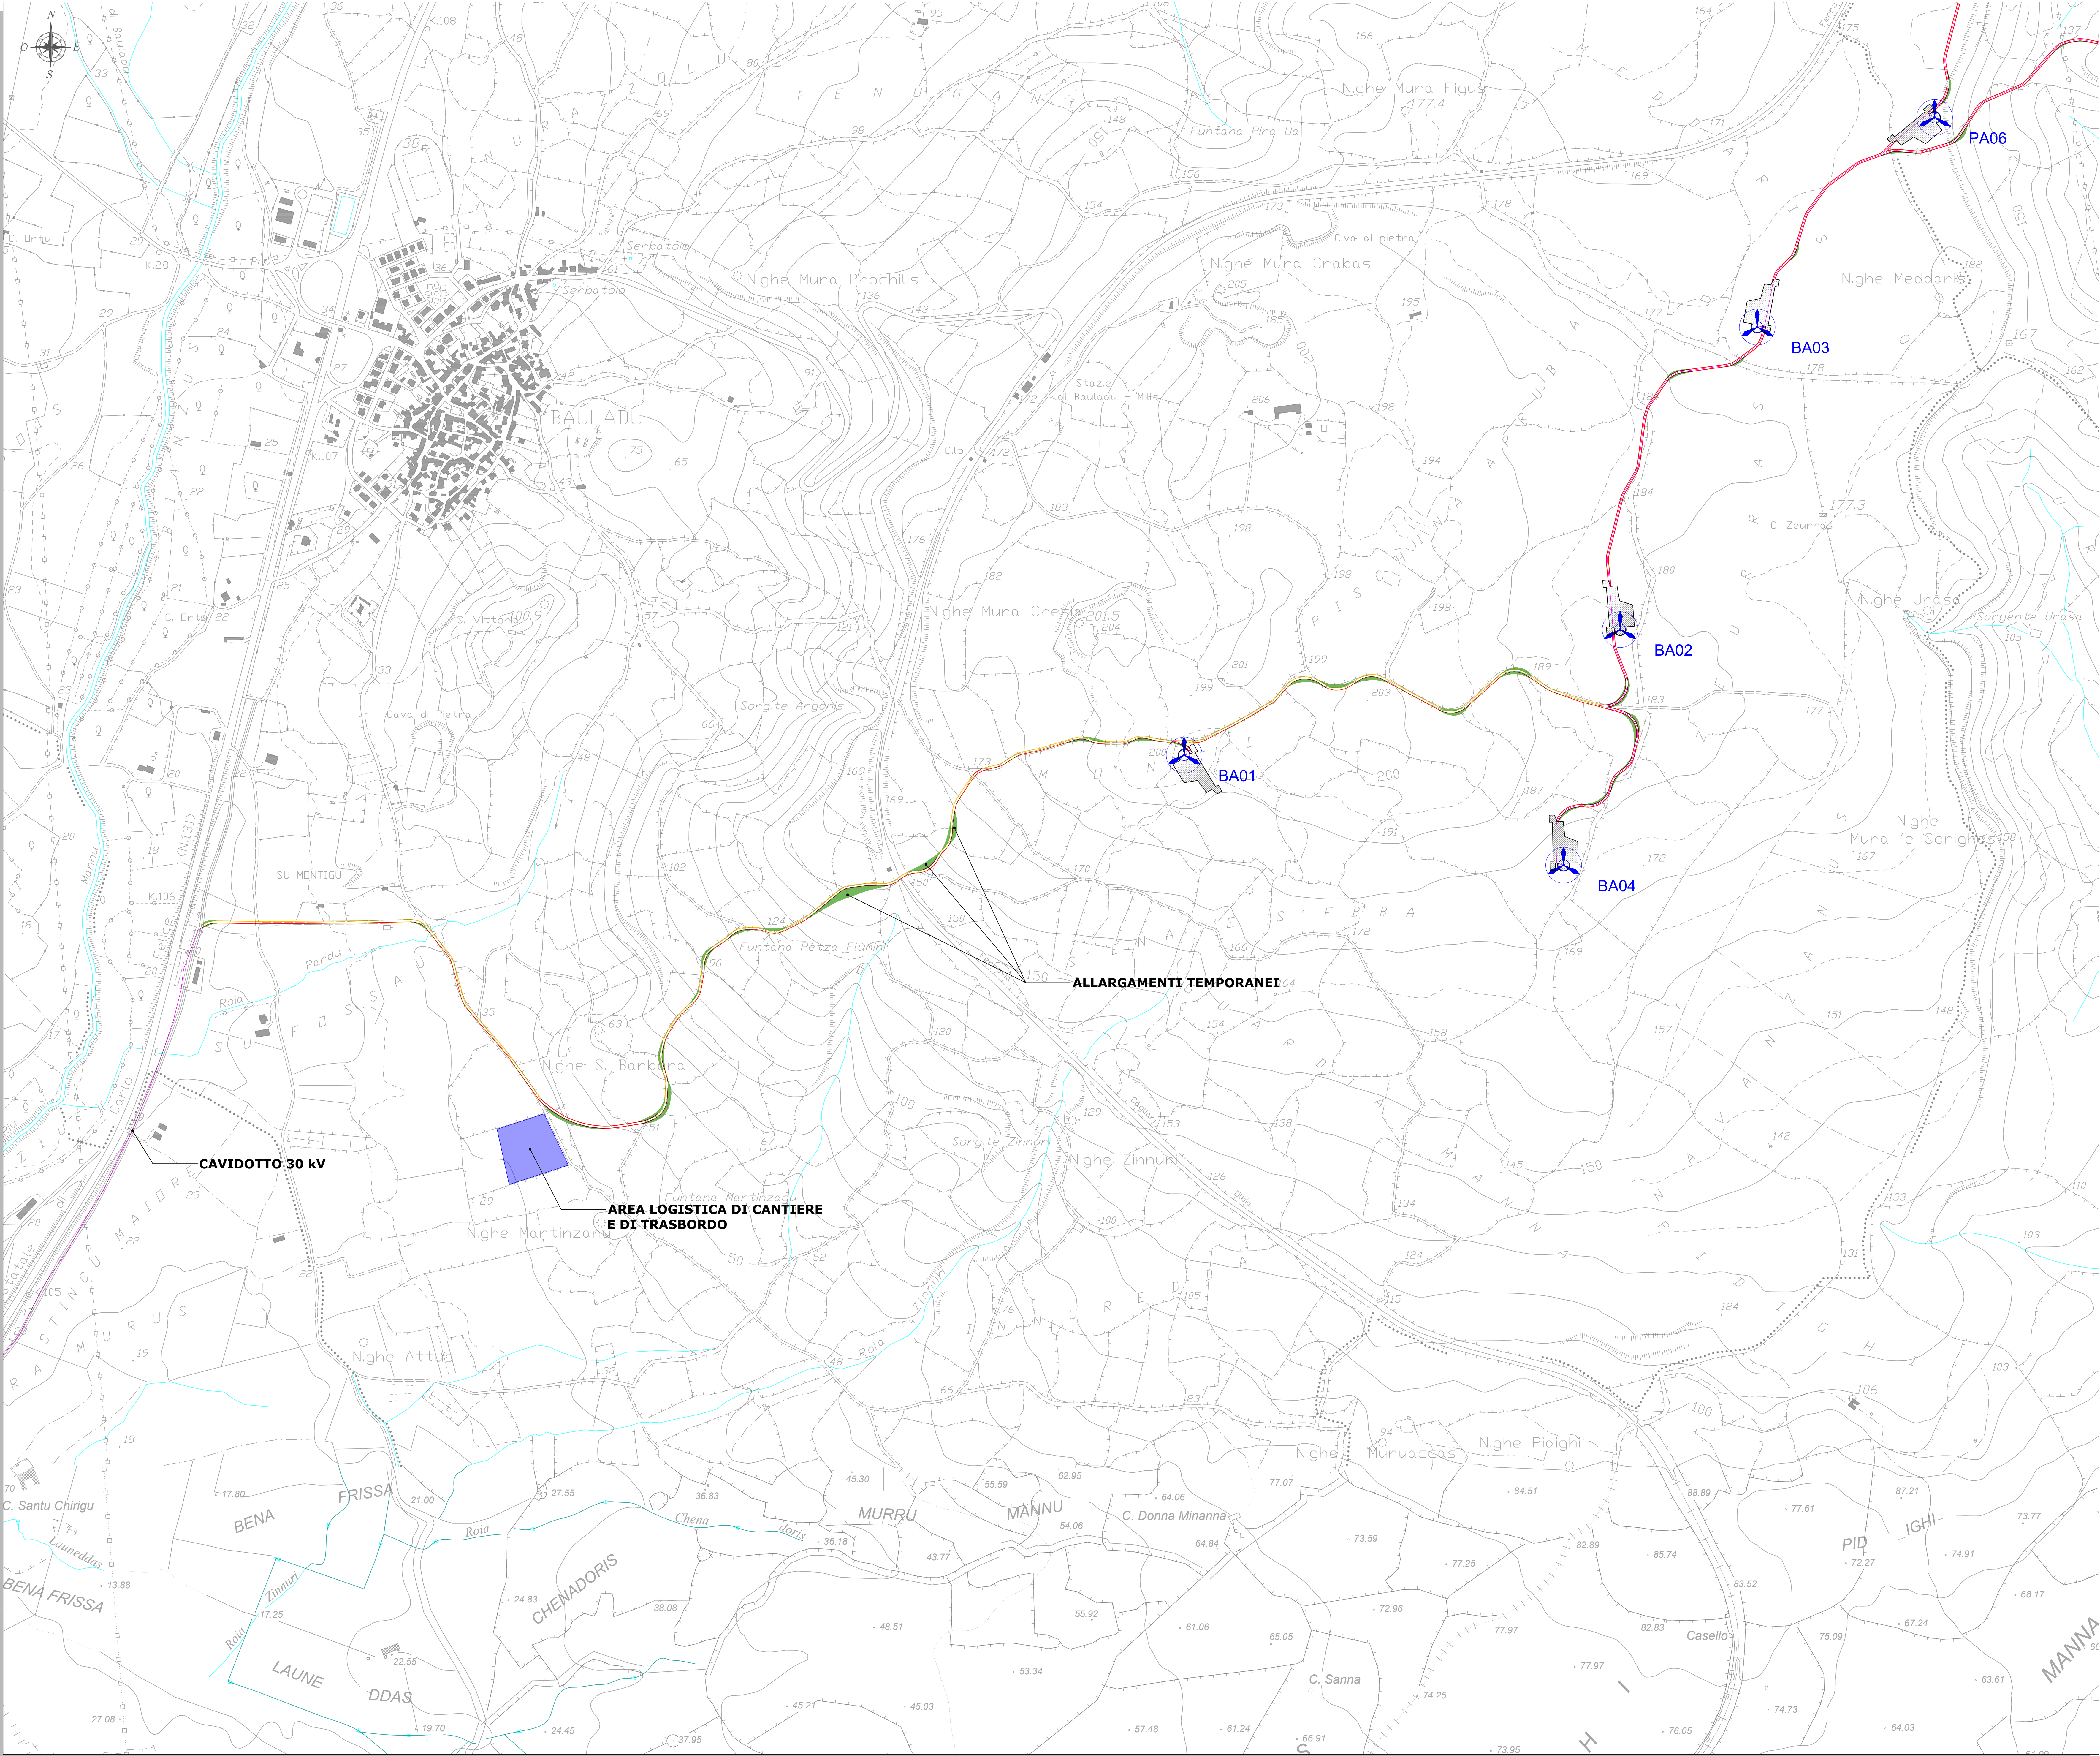

LEGENDA

SIMBOLO	DESCRIZIONE
	Aerogeneratori in progetto
	Piazzola di cantiere
	Viabilita' di cantiere da adeguare
	Viabilita' di cantiere di nuova realizzazione
	Cavidotto 30 kV
	Area logistica di cantiere e di trasbordo
	Allargamenti temporanei carreggiata da ripristinare in fase di esercizio
	Corsi d'acqua

PLANIMETRIA GENERALE - Scala 1:50.000

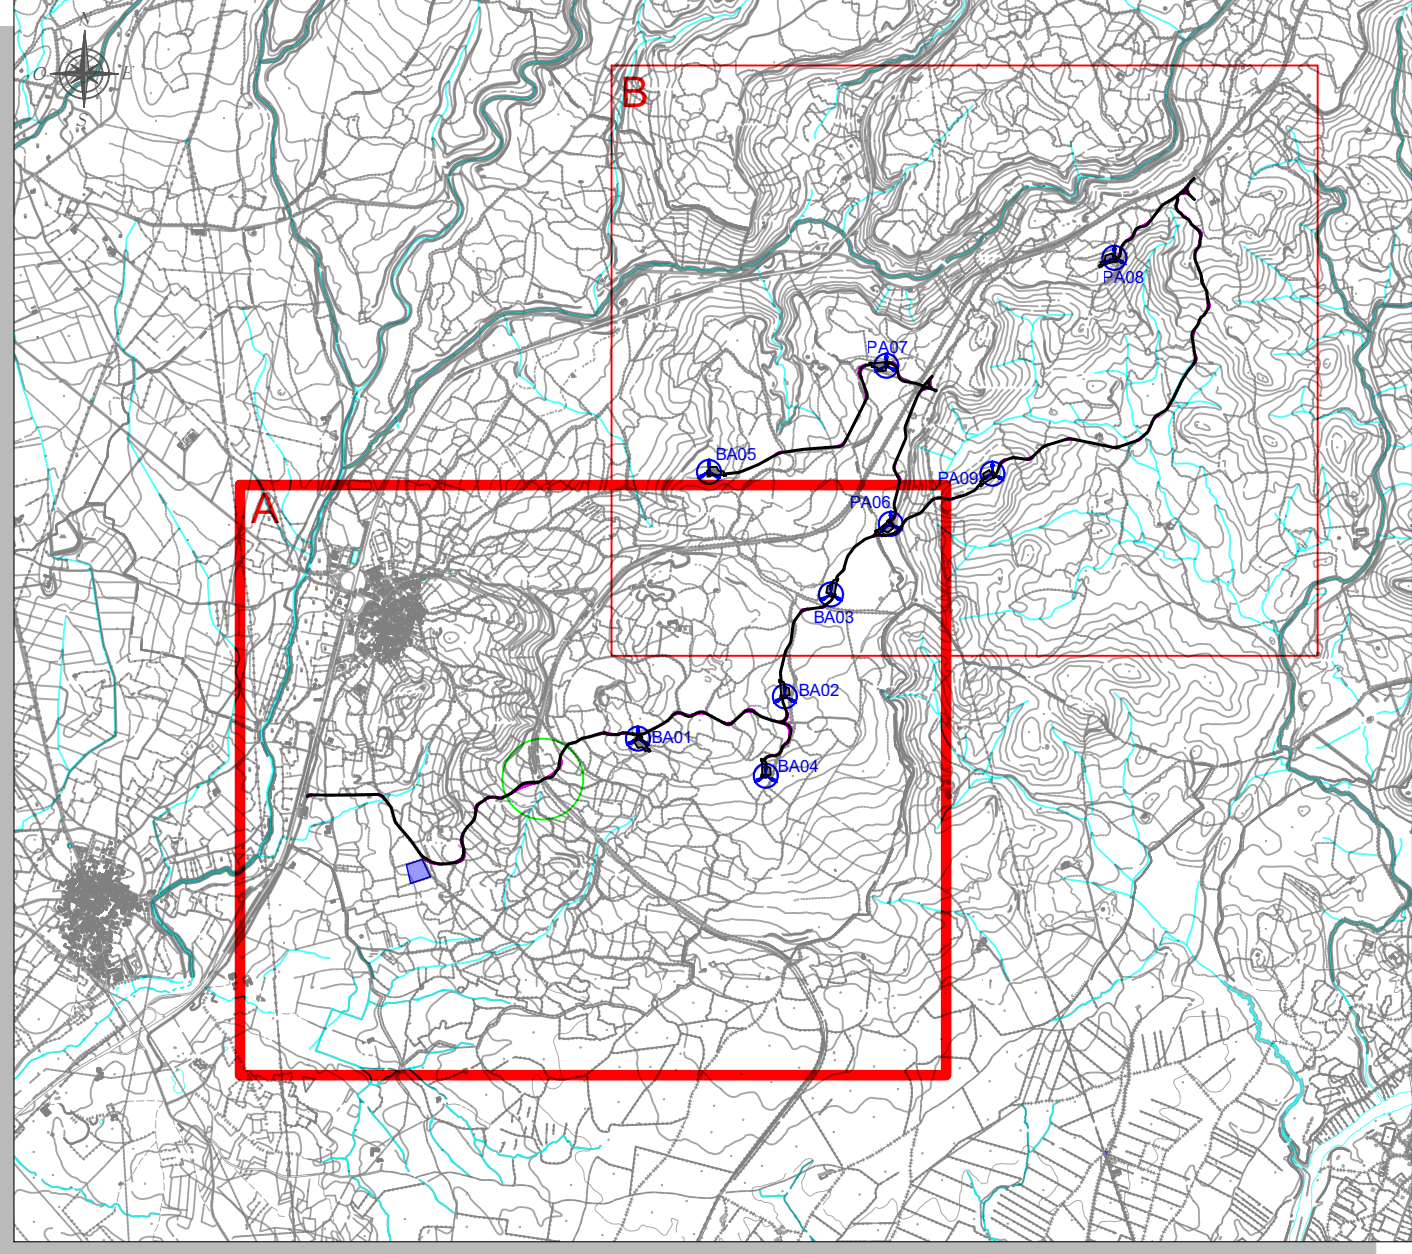

REGIONE SARDEGNA
Provincia di Oristano

IMPIANTO EOLICO NEI COMUNI DI
BAULADU E PAULILATINO

POTENZA MASSIMA IN IMMISSIONE DI 70,8 MW
COMPRENSIVA DI SISTEMA DI ACCUMULO INTEGRATO DA 15 MW

PROGETTO DEFINITIVO		SR-BP-TC7a
Obiettivo: VIABILITÀ, PIAZZOLE ED AREA DI CANTIERE	Codice cliente: 150.000-5.000	
Data: 14/11/2022		
Rev. 0	Descrizione: Erroneo per procedura di VIA	Eseg. IAT
Contr. GF	Appr. SR	

A cura di:
I.A.T. Consulenza e progetti S.r.l.
Dott. Ing. Giuseppe Frangia

Gruppo di progettazione:
Ing. Giuseppe Frangia (coordinatore e responsabile)
Ing. Enrico Battista
Ing. Tiziana Casale
Ing. Giancarlo Costa
Ing. Stefano Delella
Ing. Roberto Genu
Ing. Tiziana Genu
Ing. Tiziana Genu

Contributi specialistici:
Ing. Antonio Delella (geotecnica)
Dott. Vincenzo Fenu (idraulica)
Dott. Carlo Maria Fenu (geologia)
Dott. Carlo Maria Fenu (geologia)
Progettazione:
Dott. Ing. Giuseppe Frangia
**ORDINE INGEGNERI
PROVINCIA DI CAGLIARI**
N. 3453 Dott. Ing. Giuseppe Frangia

Il Committente:
SORGENTIA RENEWABLES S.R.L.
Via Alghardi, 4
20148 Milano (MI)

iatCONSULENZA E PROGETTI
www.iatprogetti.it

Elaborazione: I.A.T. Consulenza e progetti S.r.l. con socio unico - Via Michele Giusi s.n.c. di CACIP - 09122 Cagliari, Tel./Fax +39 070 658297

Disegni: calcoli, specifiche e tutte le altre informazioni contenute nel presente documento sono di proprietà della I.A.T. Consulenza e progetti S.r.l. Al ricevimento di questo documento la stessa dovrà pertanto di conservarlo, in tutto o in parte, e di restituire il materiale in assenza di esplicita autorizzazione.