



QUADRO B - PIAZZOLE, VIABILITA' E AREA DI CANTIERE - PLANIMETRIA GENERALE - SCALA 1:5.000

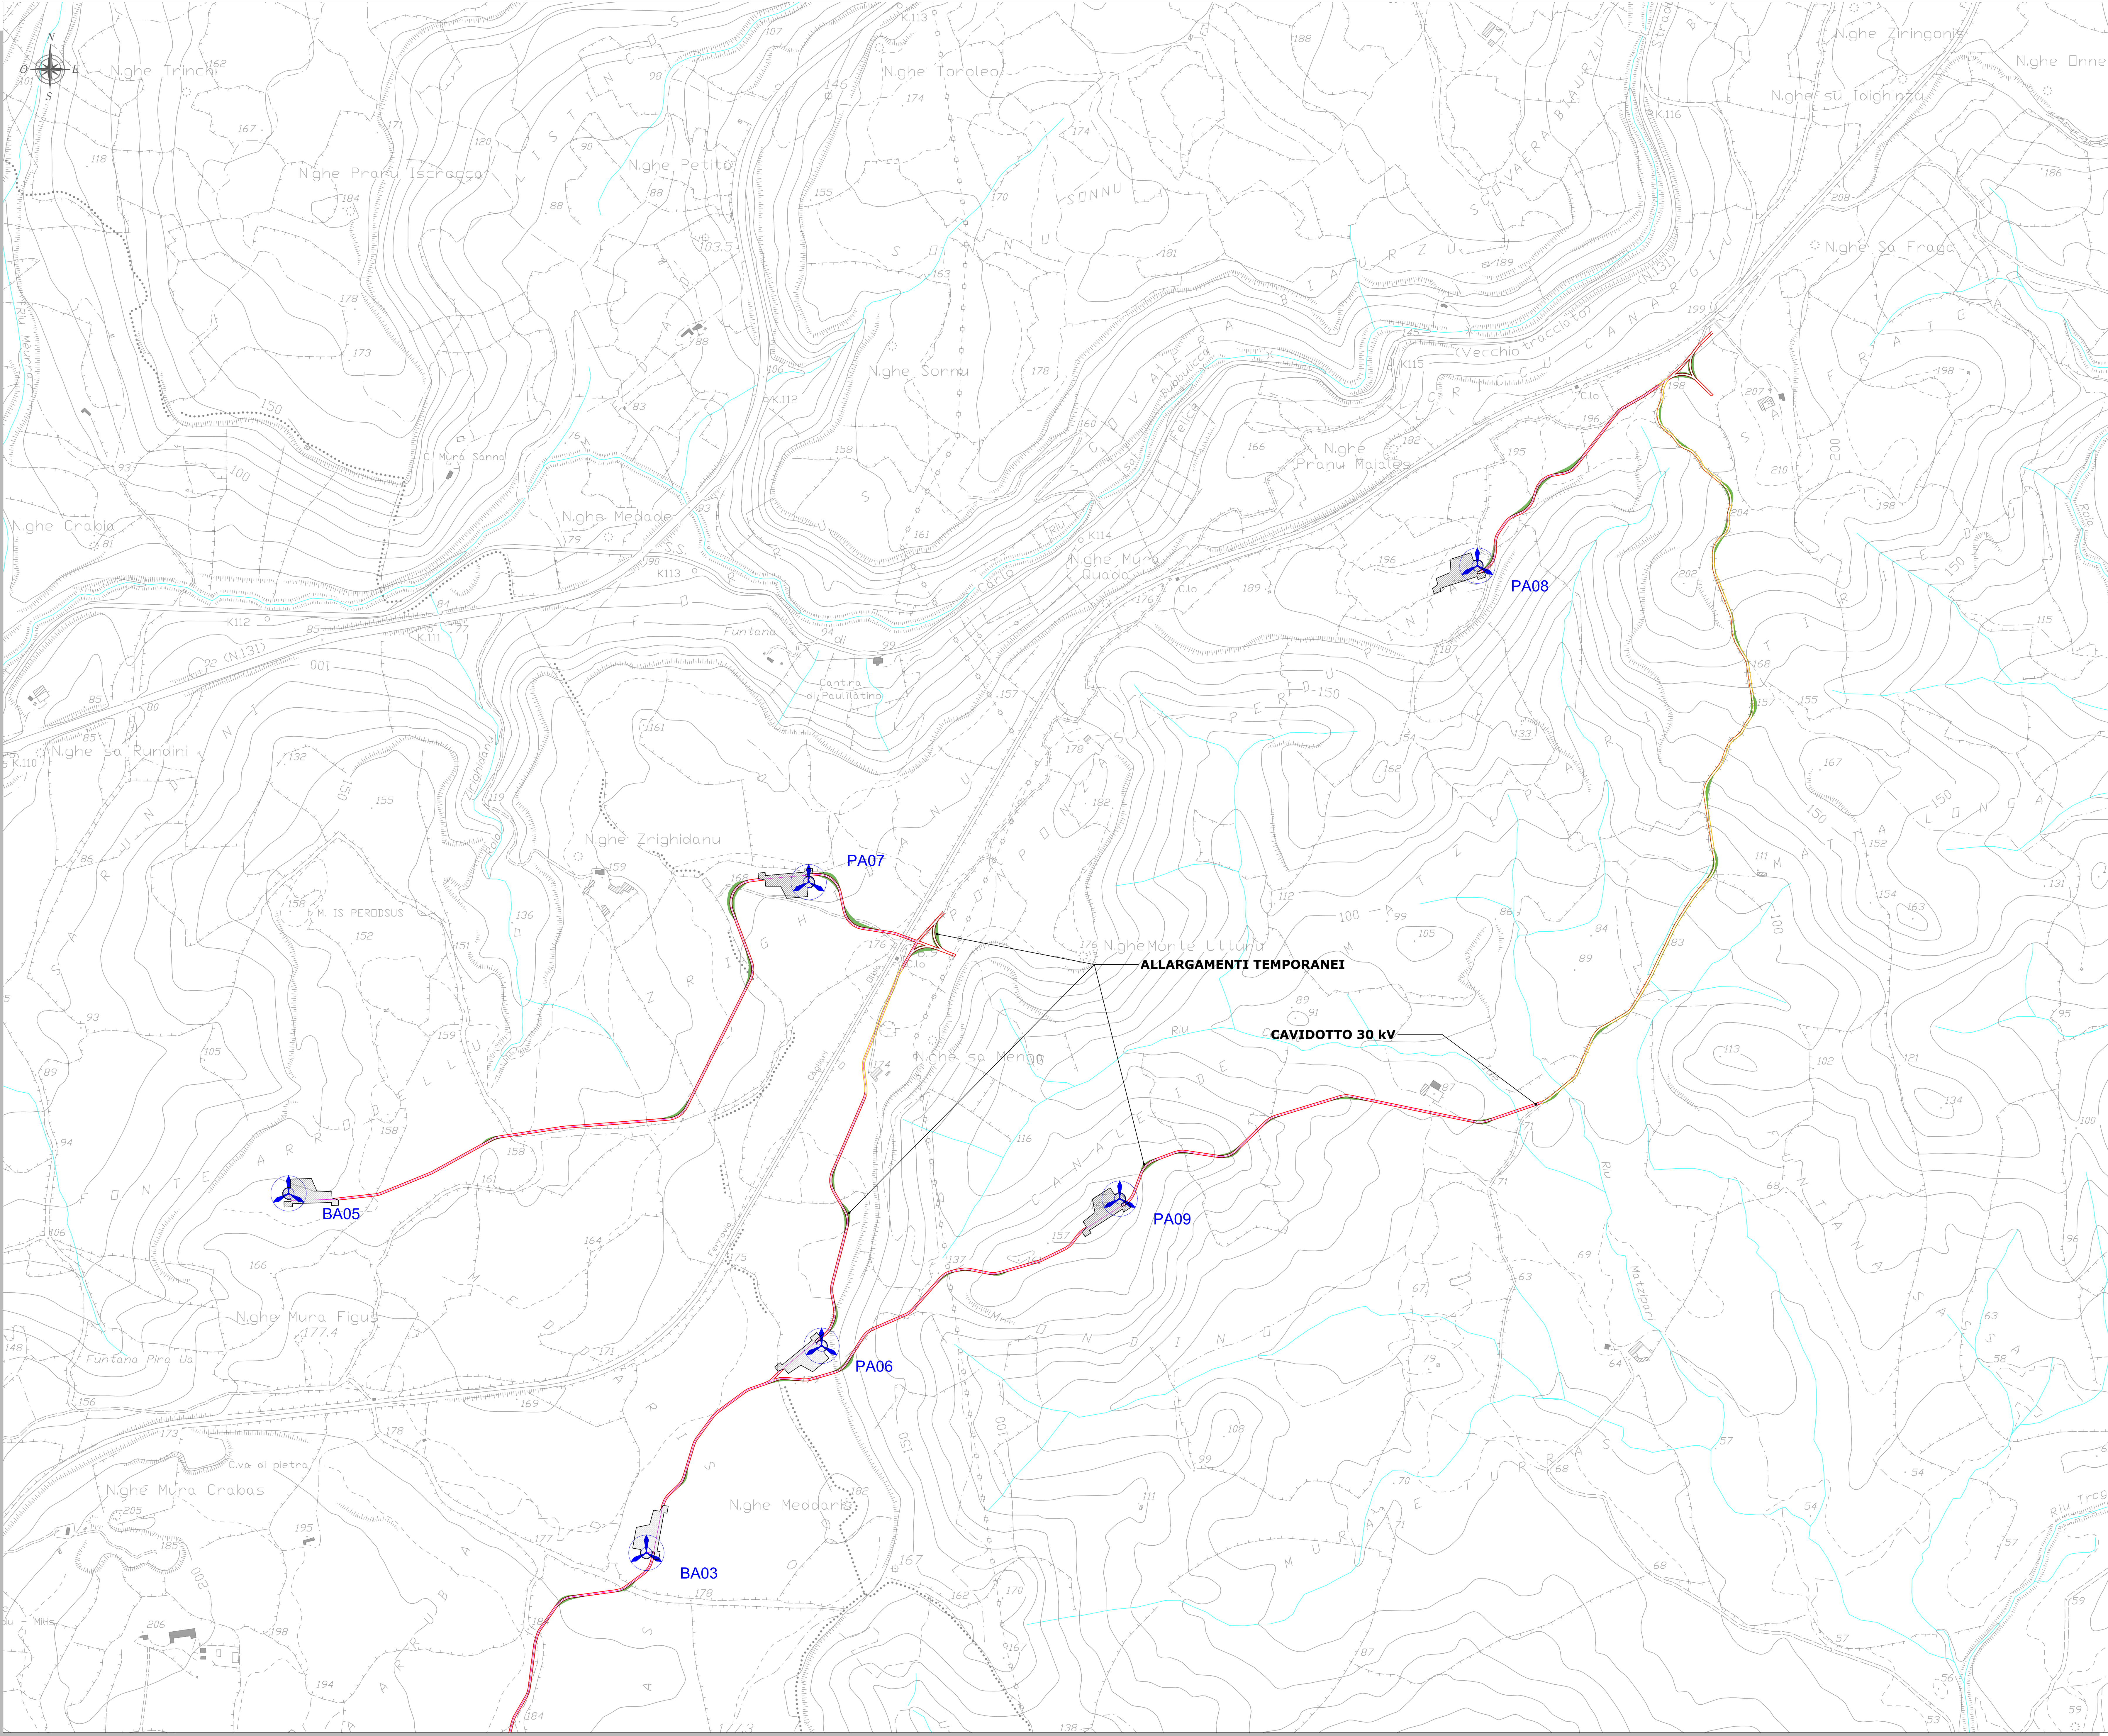

LEGENDA	
SIMBOLO	DESCRIZIONE
	Aerogeneratori in progetto
	Piazzola di cantiere
	Viabilita' di cantiere da adeguare
	Viabilita' di cantiere di nuova realizzazione
	Cavidotto 30 kV
	Area logistica di cantiere e di trasbordo
	Allargamenti temporanei carreggiata da ripristinare in fase di esercizio
	Corsi d'acqua

PLANIMETRIA GENERALE - Scala 1:50.000

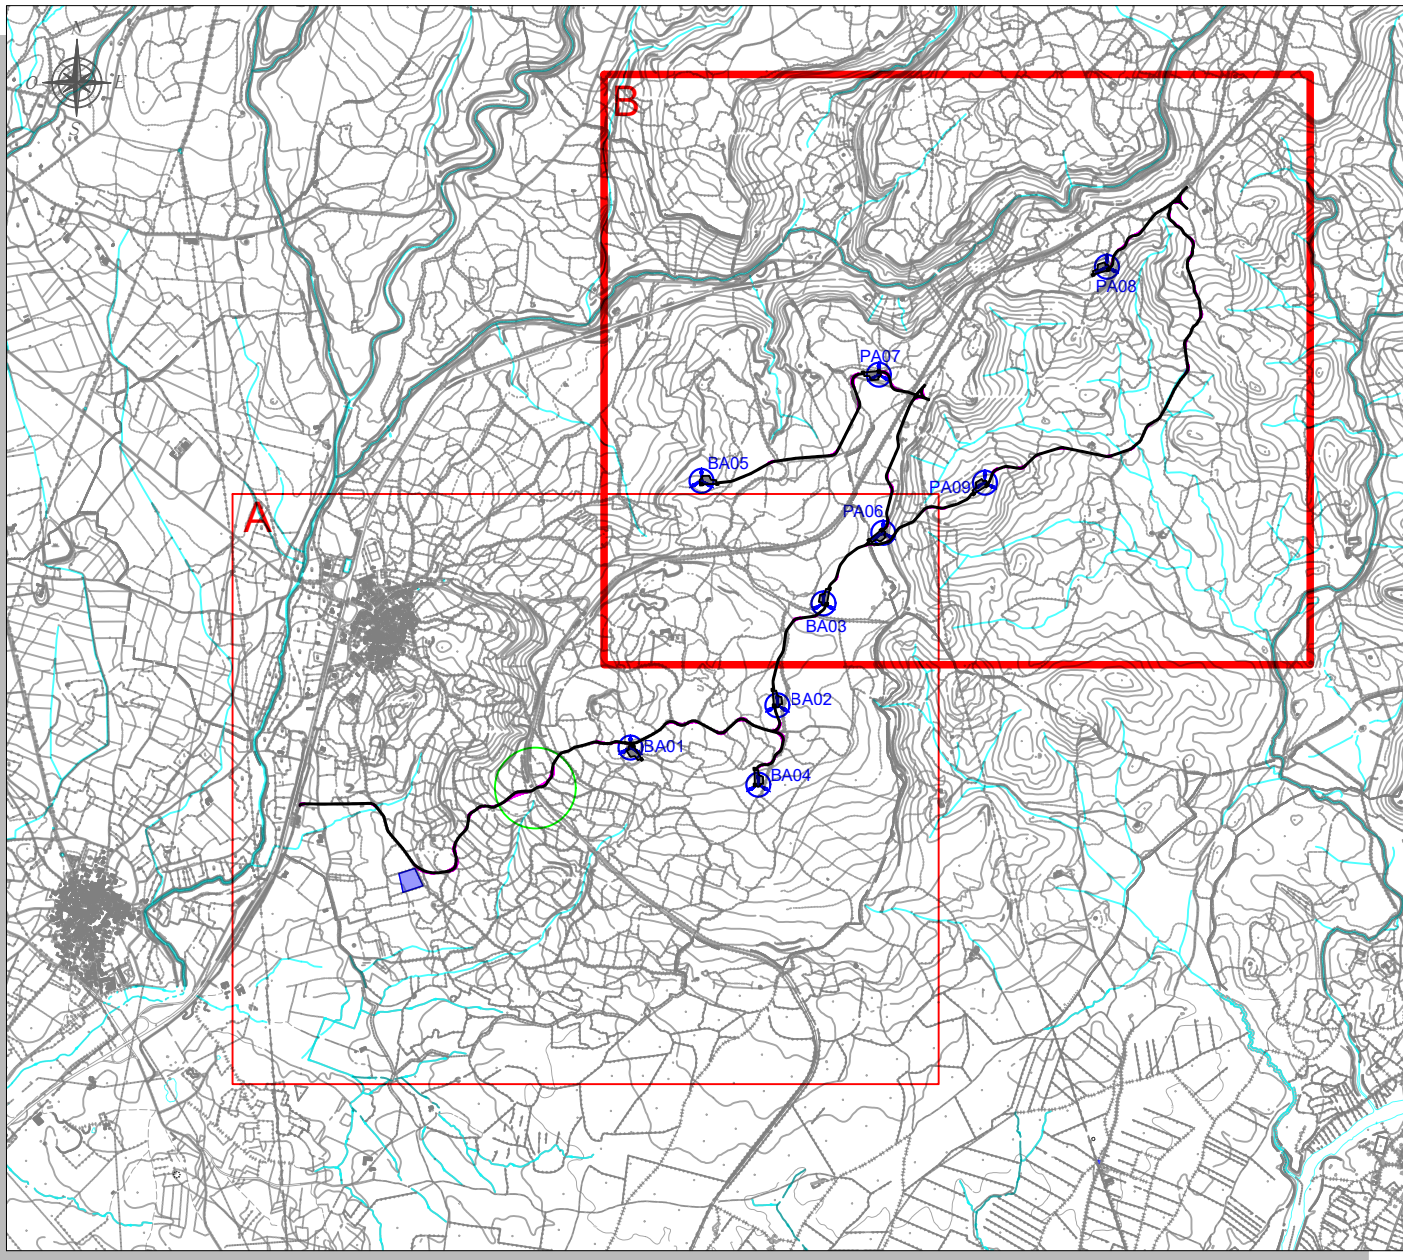

REGIONE SARDEGNA
Provincia di Oristano

IMPIANTO EOLICO NEI COMUNI DI
BAULADU E PAULILATINO

POTENZA MASSIMA IN IMMISSIONE DI 70,8 MW
COMPRENSIVA DI SISTEMA DI ACCUMULO INTEGRATO DA 15 MW

PROGETTO DEFINITIVO			SR-BP-TC7b		
VIABILITA', PIAZZOLE ED AREA DI CANTIERE			Cod. unico		
PLANIMETRIA GENERALE			Scala 1:50.000-5.000		
Data	Rev.	Descrizione	Eseg.	Contr.	Appr.
14/11/2022	0	Emissione per procedura di VIA	IAT	GF	SR
A cura di: I.A.T. Consulenza e progetti S.r.l. Dott. Ing. Giuseppe Frongia			Progettazione: Dott. Ing. Giuseppe Frongia N. 3453 Dott. Ing. Giuseppe Frongia		
Gruppo di progettazione: Ing. Giuseppe Frongia Ing. Antonio Biondi (specialista) Ing. Enrico Biondi (specialista) Ing. Massimo Biondini Ing. Tiziana Caputo Ing. Giancarlo Costa Ing. Stefano Delella Ing. Tiziana Delella Ing. Tiziana Delella			Contributi specialistici: Dott. Vincenzo Fenu (Geotecnica) Dott. Carlo Maria Fenu (Idraulica) 
Elaborazione: I.A.T. Consulenza e progetti S.r.l. con socio unico - Via Michele Giusi s.n.c. 21 CACIP - 09122 Cagliari, Tel./Fax +39 070 658297			II Committente: SORGENTIA RENEWABLES S.R.L. Via Algardi, 4 20148 Milano (MI) 		
Elaborazione: I.A.T. Consulenza e progetti S.r.l. con socio unico - Via Michele Giusi s.n.c. 21 CACIP - 09122 Cagliari, Tel./Fax +39 070 658297			2023/03/01 Codice grafica		
Disegni, calcoli, specifiche e tutte le altre informazioni contenute nel presente documento sono di proprietà della I.A.T. Consulenza e progetti S.r.l. Al ricevimento di questo documento la stessa dovrà restituire il presente, in tutto o in parte, e/o restituire il materiale in possesso di questa elaborazione.					