PLANIMETRIA QUADRO 17 - Scala 1:1.000

PLANIMETRIA QUADRO 15 - Scala 1:1.000

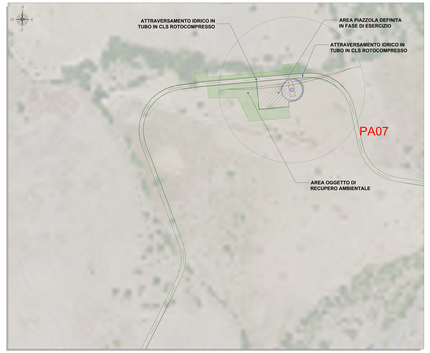

PLANIMETRIA QUADRO 13 - Scala 1:1.000

PLANIMETRIA QUADRO 11 - Scala 1:1.000

PLANIMETRIA DI RIFERIMENTO - Scala 1:15.000

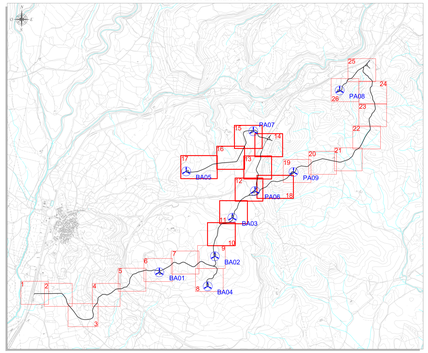

LEGENDA

SIMBOLO	DESCRIZIONE
	Aerogeneratore
	Fondazioni aerogeneratori
	Piazzola di esercizio
	Area oggetto di recupero ambientale
	Scarpata in rilevato oggetto di recupero ambientale
	Scarpata in scavo oggetto di recupero ambientale
	Muretti a secco da ripristinare
	Attraversamenti in tubo in cls rotocompresso
	Corsi d'acqua

PLANIMETRIA QUADRO 18 - Scala 1:1.000

PLANIMETRIA QUADRO 16 - Scala 1:1.000

PLANIMETRIA QUADRO 14 - Scala 1:1.000

PLANIMETRIA QUADRO 12 - Scala 1:1.000

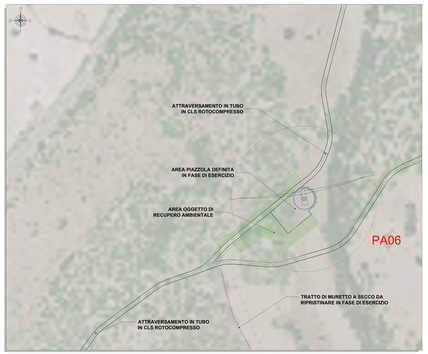

PLANIMETRIA QUADRO 10 - Scala 1:1.000

REGIONE SARDEGNA
Provincia di Oristano

IMPIANTO EOLICO NEI COMUNI DI BAULADU E PAULILATINO

POTENZA MASSIMA IN IMMISSIONE DI 70,8 MW
COMPRENSIVA DI SISTEMA DI ACCUMULO INTEGRATO DA 15 MW

PROGETTO DEFINITIVO — SP-BP-TC6.2b

TAVOLETTE E PIAZZOLE - PLANIMETRIA DI PROGETTO FASE DI ESERCIZIO

Scala:	Data:	Formato:	
Codice Elaborato:			
Rev.	Data	Descrizione	Redatto
00		Emissione	
Commessa	A	Progetto per autorizzazione	MP

Progettisti:
Dott. Ing. Vito Antonio Bavaro
ORDINE DEGLI INGEGNERI DELLA PROVINCIA DI BARI
Ing. Vito Bavaro
Ordine degli ingegneri della provincia di Bari n. 4577

Il Coordinatore:
Dott. Ing. Vito Antonio Bavaro
ORDINE DEGLI INGEGNERI DELLA PROVINCIA DI BARI
Ing. Vito Bavaro
Ordine degli ingegneri della provincia di Bari n. 4577

Consulenze specialistiche:
Dott. Ing. Giuseppe Bisceglia
Dott. Ing. Giovanni Carlo Bruno
Dott. Ing. Vincenzo Dell'Orco
Dott. Ing. Gianluca Gatta
Dott. Ing. Giuseppe Mongelli
Dott. Ing. Gianluca Montenegro
Dott. Ing. Antonio Pacifico
Dott. Ing. Vincenzo Piscitelli
Dott. Ing. Angelo Rizzi
Dott. Geologo Francesco Saverio Tarantino

iat CONSULENZA DIREZIONALE
Via Cardinale Massaia 83 - 10147 Torino
www.iatconsulenza.it

Committente:
GORGONIA RENEWABLES S.R.L.
Via Po 11 - 00198 Roma (RM)
P.IVA 16783571001
gorgonia@legalmail.it

00	Emissione	MP	MP
Rev.	Descrizione	Redatto	Verificato

Il presente documento è stato redatto secondo le prescrizioni del D.Lgs. 82/2005 e ss.mm.ii. e del DPCM 13/11/2014 e sarà trattato secondo le prescrizioni del Regolamento UE 2016/679 (GDPR) e del D.Lgs. 196/2003 e ss.mm.ii. (Codice Privacy). Il presente documento non può essere riprodotto o trasmesso a soggetti terzi senza autorizzazione del proprietario.