PLANIMETRIA QUADRO 26 - Scala 1:1.000

PLANIMETRIA QUADRO 24 - Scala 1:1.000

PLANIMETRIA QUADRO 25 - Scala 1:1.000

PLANIMETRIA QUADRO 22 - Scala 1:1.000

PLANIMETRIA QUADRO 23 - Scala 1:1.000

PLANIMETRIA QUADRO 20 - Scala 1:1.000

PLANIMETRIA QUADRO 21 - Scala 1:1.000

PLANIMETRIA DI RIFERIMENTO - Scala 1:15.000

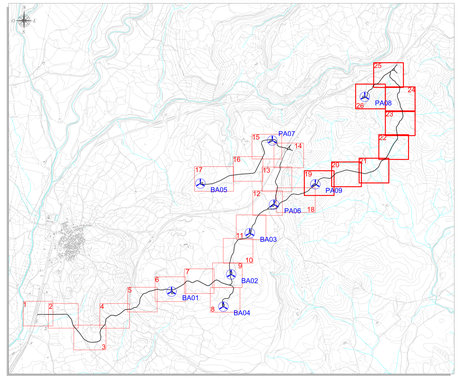

PLANIMETRIA QUADRO 19 - Scala 1:1.000

LEGENDA

SIMBOLO	DESCRIZIONE
	Aerogeneratore
	Fondazioni aerogeneratori
	Piazzola di esercizio
	Area oggetto di recupero ambientale
	Scarpata in rilevato oggetto di recupero ambientale
	Scarpata in scavo oggetto di recupero ambientale
	Muretti a secco da ripristinare
	Guado sommergibile in progetto
	Attraversamenti in tubo in cls rotocompresso
	Corsi d'acqua

REGIONE SARDEGNA
Provincia di Oristano

IMPIANTO EOLICO NEI COMUNI DI BAULADU E PAULILATINO

POTENZA MASSIMA IN IMMISSIONE DI 70,8 MW
COMPRENSIVA DI SISTEMA DI ACCUMULO INTEGRATO DA 15 MW

PROGETTO DEFINITIVO

SP-BP-TC8.2c

VIABILITÀ E PIAZZOLE - PLANIMETRIA DI PROGETTO FASE DI ESERCIZIO

Scala:		Data:		Formato:	A1
				Codice file:	TC8.2c
				Foglio:	1 di 1
N. revisione	Data revisione	Descrizione rev.			

Il Proponente:
Sardinia Green Energy S.r.l.
Via Roma, 223
09124 Cagliari (CA)
P.IVA 03941840928

Il Progettista:
Ing. Luca Angelo Pilo
ORDINE DEGLI INGEGNERI DELLA PROVINCIA DI CAGLIARI
Ing. Luca Angelo Pilo
N. 3456

Il Consulente:

Gruppo di progettazione:
Ing. Luca Angelo Pilo
Ing. Giovanni Madonia
Ing. Giovanni Trudu
Ing. Nicola Usai
Ing. Elena Vacca
Ing. Giuseppe Mascia
Ing. Luca Piredda
Ing. Marco Madau
Ing. Federica Leo
Arch. Pier Paolo Cocco
Geom. Alessandro Vacca

Coordinatore specialistico:
Ing. Luca Angelo Pilo
Ing. Giovanni Madonia
Ing. Giovanni Trudu
Ing. Nicola Usai
Ing. Elena Vacca
Ing. Giuseppe Mascia
Ing. Luca Piredda
Ing. Marco Madau
Ing. Federica Leo
Arch. Pier Paolo Cocco
Geom. Alessandro Vacca

SARDEGNA SENTIERI ALLEE S.R.L.
Via Argentina, 32
09170 ORISTANO - (OR)

00	07/2023	PRIMA EMISSIONE			
REV.	DATA	DESCRIZIONE REVISIONE	REDATTO	VERIFICATO	APPROVATO

Il presente documento, così come le informazioni in esso contenute, è di proprietà della società Sardinia Green Energy S.r.l. che ne vieta la riproduzione o la trasmissione a terzi, salvo espressa autorizzazione scritta.